


StudioSvalduz	COMUNE DI VENEZIA	PLANNETRA ONLINE DATA: 13.06.2025 SCALA: 1:1500
NICOLA SVALDUZ ARCHITETTO	INSEDIAMENTO DENOMINATO GRANDI MOLINI ITALIANI S.p.A. STABILIMENTO DI MARGHERA VENEZIA - 30175 VA DELL'ELETTRICITÀ, 13 COMUNE DI VENEZIA, FOGLIO 3, MAPPALE 1179	TAV. 01
OGGETTO PLANNETRA EDIFICI INSEDIAMENTO	PROPRIETÀ GRANDI MOLINI ITALIANI S.p.A P.IVA 00363690298	
	PROPRIETÀ	

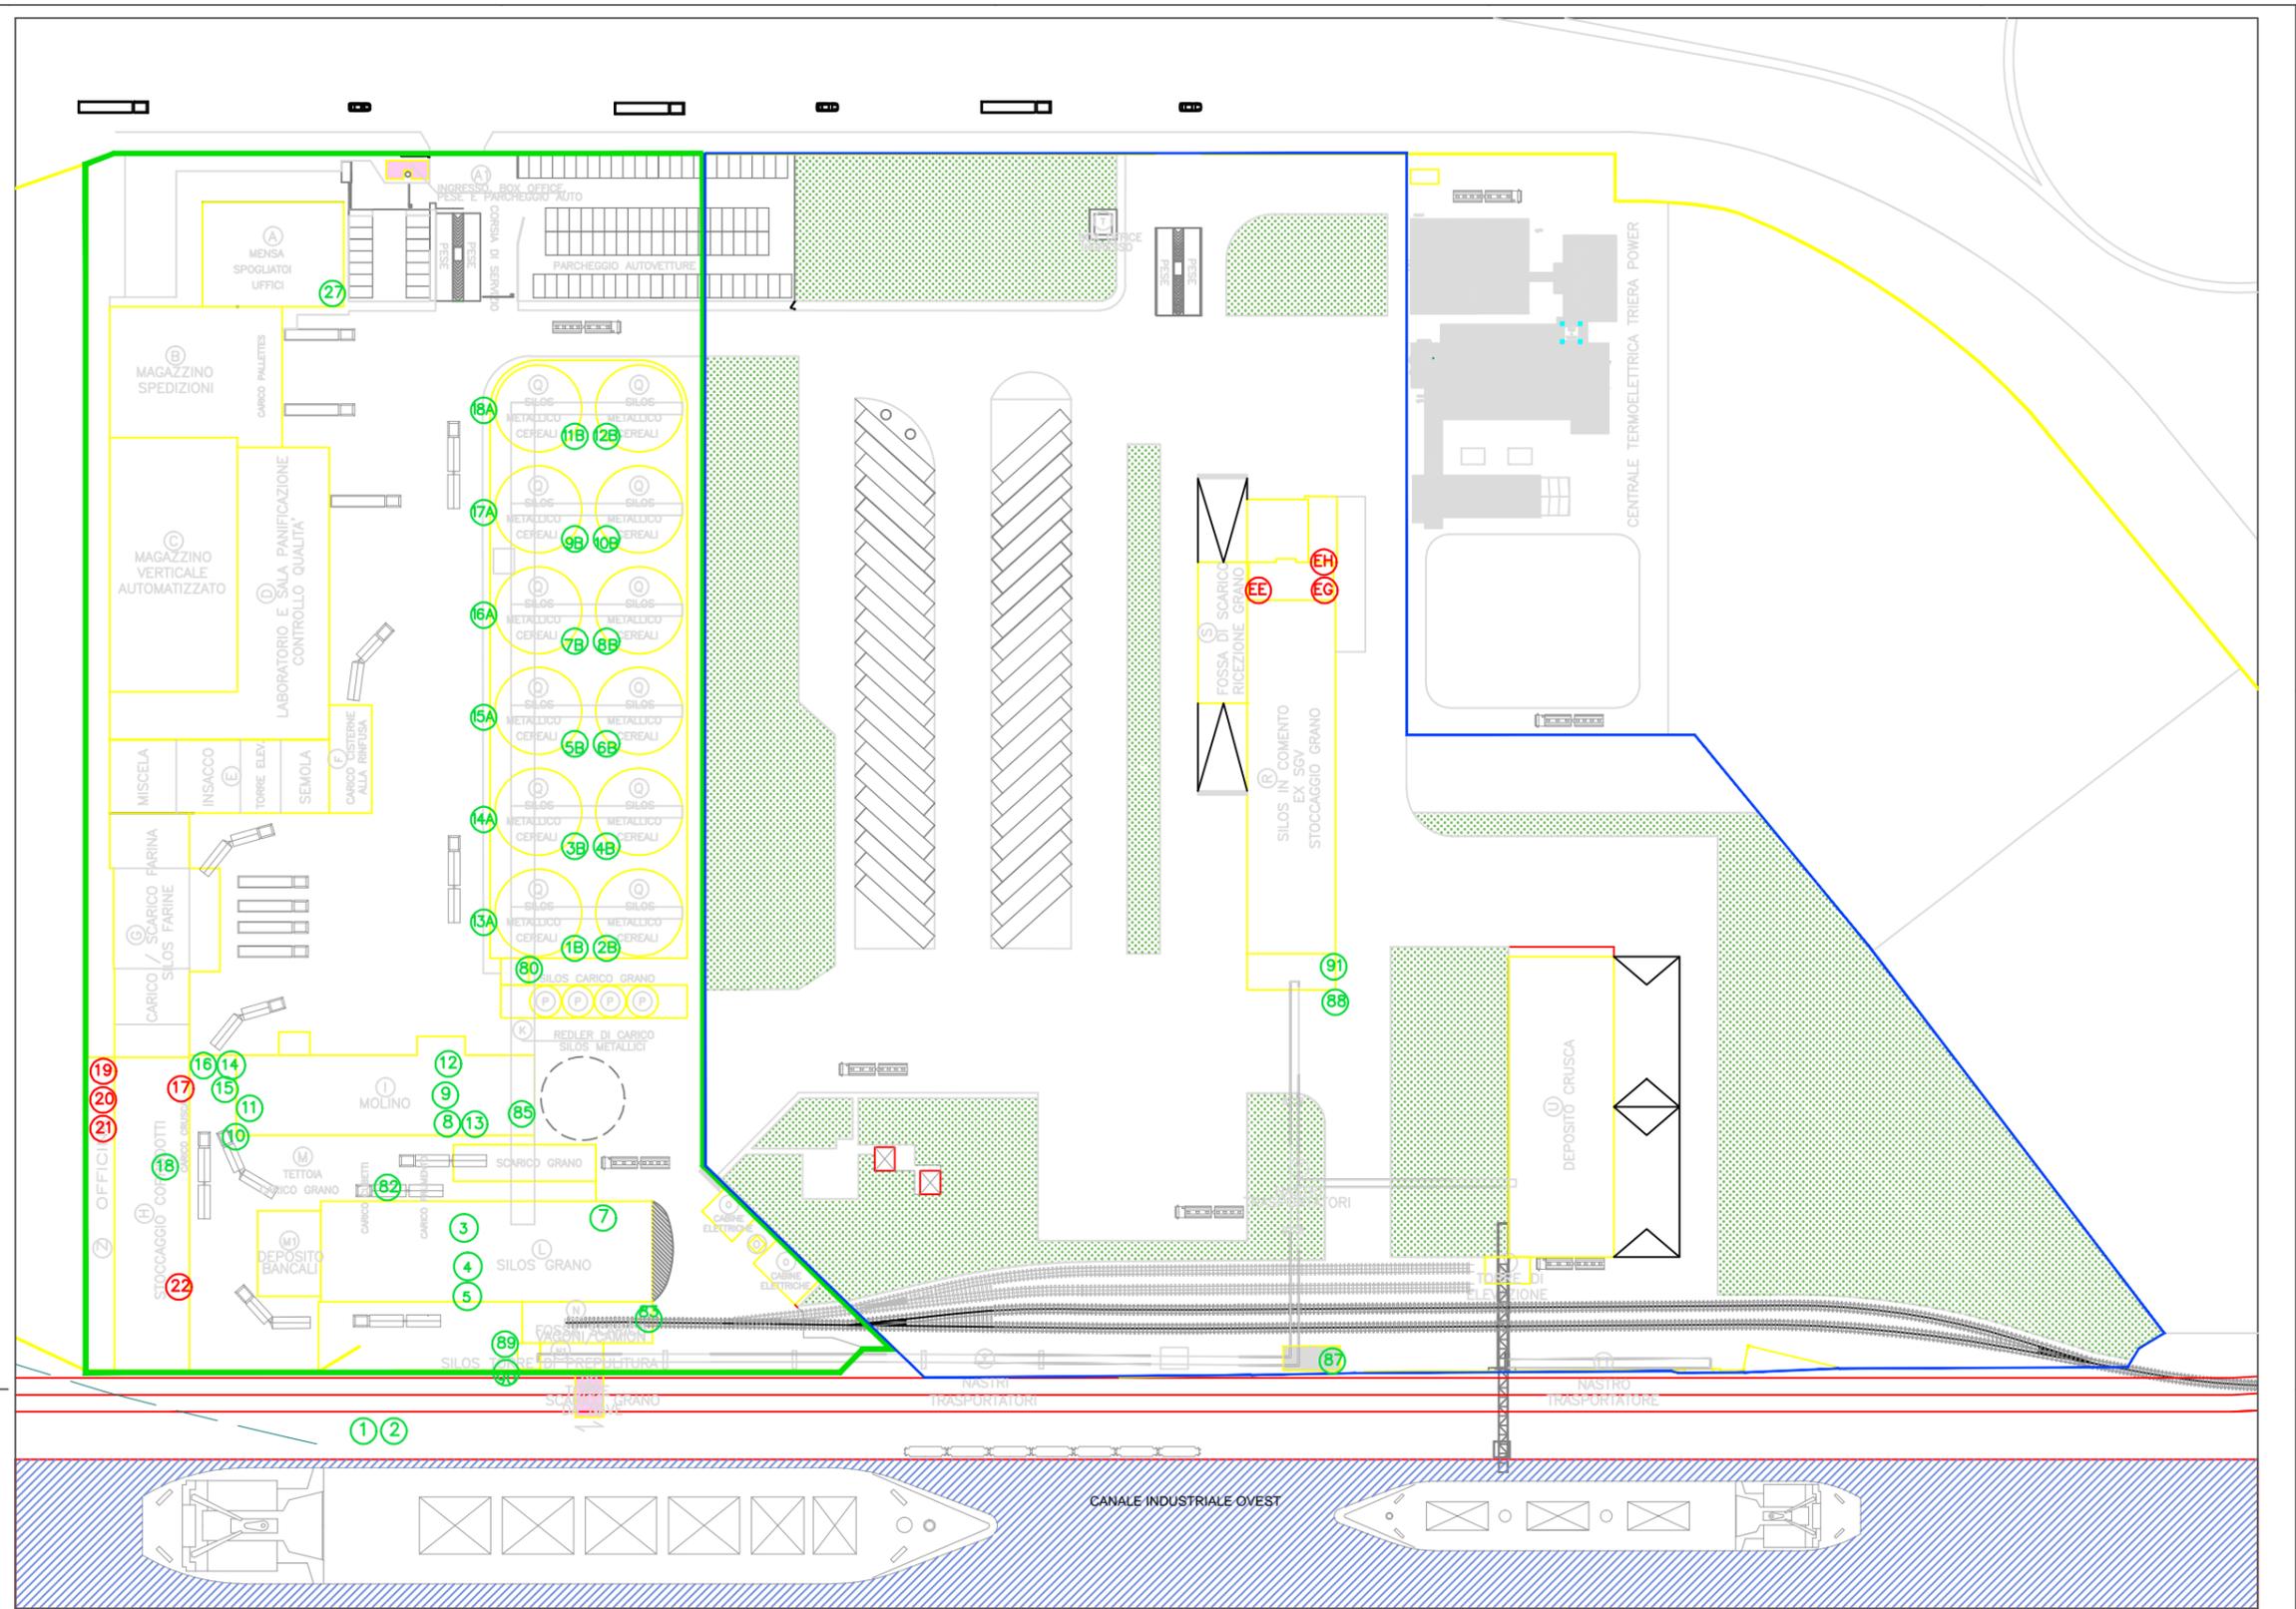


StudioSvalduz NICOLA SVALDUZ BIOCONCESSIONE S. 30175 MARGHERA (VI) Tel. +39 0445 80824 www.studio-svalduz.it ARCHITETTO	COMUNE DI VENEZIA	PROGETTO DATA: 13.05.2025 SCALA: 1:1500
	INSEDIAMENTO DENOMINATO GRANDI MOLINI ITALIANI S.P.A. STABILIMENTO DI MARGHERA VENEZIA - 30175 VA DELL'ELETTRICITÀ, 13 COMUNE DI VENEZIA, FOGLIO 3, MAPPALE 1179	TAV. 01


OGGETTO PLANIMETRIA EDIFICI INSEDIAMENTO	PROPRIETÀ GRANDI MOLINI ITALIANI S.p.A P.IVA 00363690298
--	--

PROPRIETÀ


GRANDI MOLINI ITALIANI spa
Allegato C.9 – PLANIMETRIA MODIFICHE DEI PUNTI DI EMISSIONE
foglio 2 di 2 – rev.1 del 26.09.2024

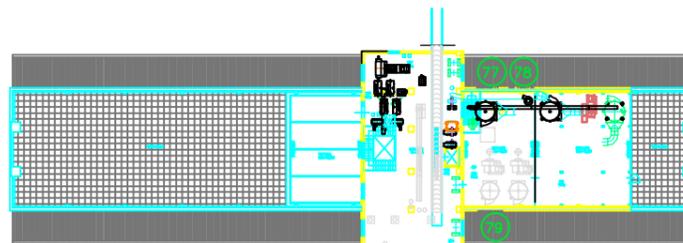


SILOS GRANO
PIANTA PIANO SESTO
a quota ml. + 29,28
H = ml. 5,80

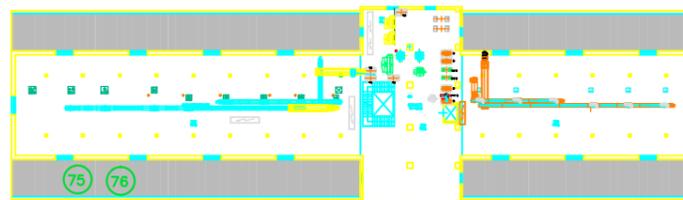

SILOS GRANO
PIANTA PIANO QUINTO
a quota ml. + 25,18
H = ml. 4,08

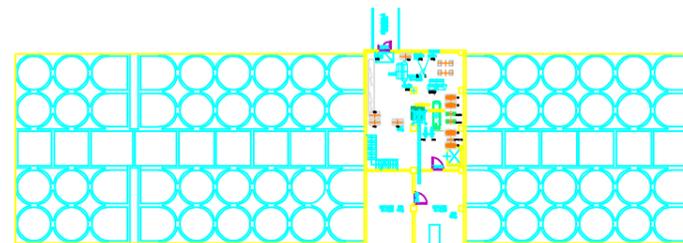


SILOS GRANO
PIANTA PIANO PRIMO
a quota ml. + 6,04
H = ml. 4,55

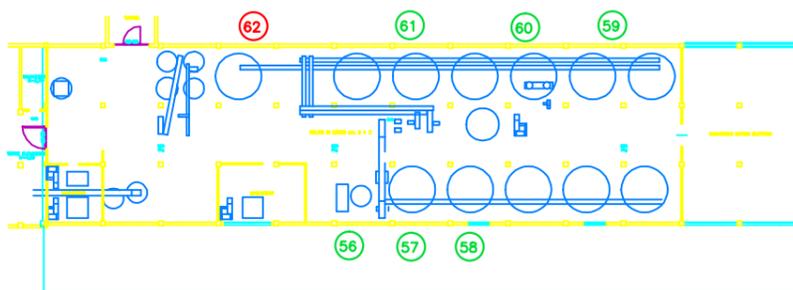


MAGAZZINO COPRODOTTI
PIANTA PIANO TERZO
H = ml. 4,24




MOLINO
PIANTA PIANO SESTO – COPERTURA
H = ml. 2,80

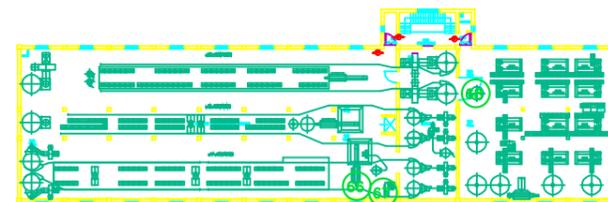

MOLINO
PIANTA PIANO QUINTO
H = ml. 3,95
Piano dotato di impianto Sprinkler

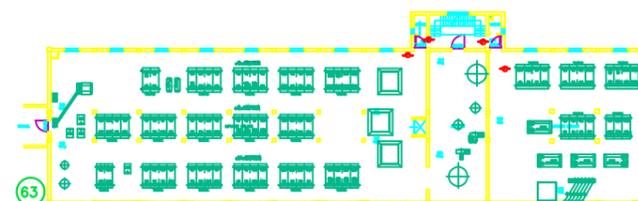


MOLINO
PIANTA PIANO QUARTO
H = ml. 3,95
Piano dotato di impianto Sprinkler

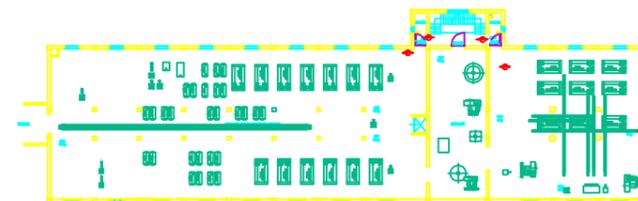


MOLINO
PIANTA PIANO TERZO
H = ml. 3,95
Piano dotato di impianto Sprinkler




MAGAZZINO FARINE
PIANTA PIANO NONO
a quota ml. + 48,80

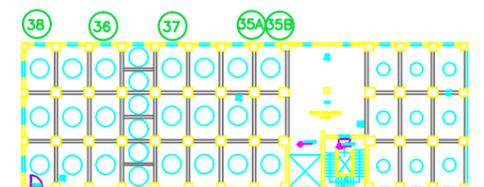


MAGAZZINO FARINE
PIANTA PIANO SETTIMO
a quota ml. + 39,62

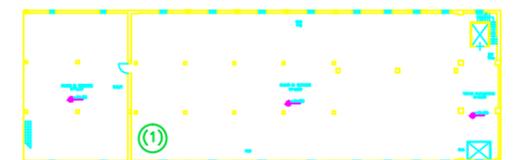

(1): DA 39 A 54
MAGAZZINO FARINE
PIANTA PIANO SETTIMO
a quota ml. + 34,85

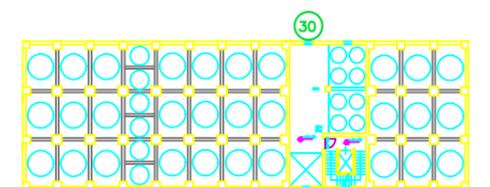

MAGAZZINO FARINE
PIANTA PIANO QUARTO
a quota ml. + 21,26

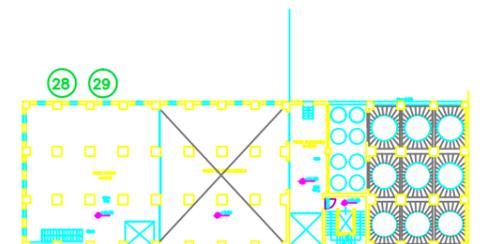

MAGAZZINO FARINE
PIANTA PIANO TERZO
a quota ml. + 12,08

- n camino autorizzato
- n camino non attivo