




















 




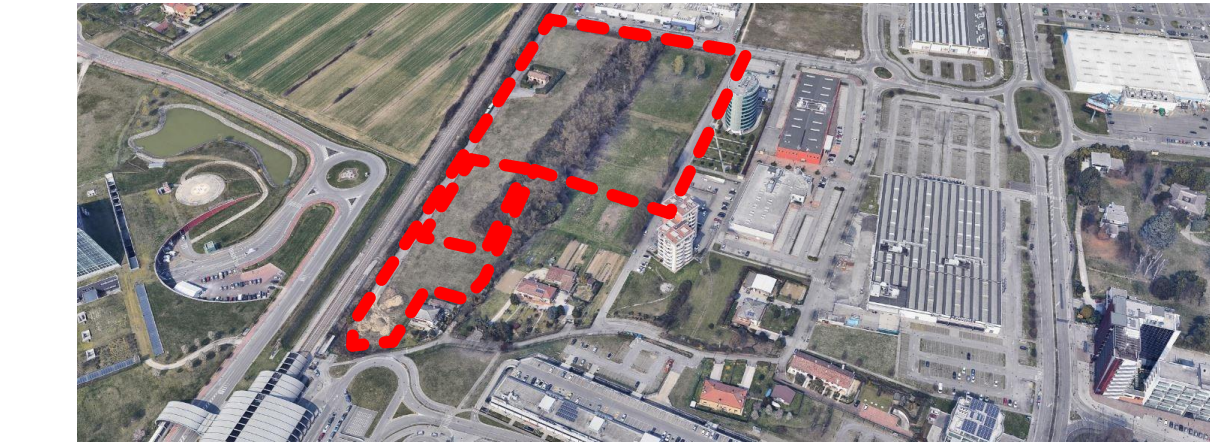


LEGENDA REPARTI			
Numero Zona			
00	BUSSOLA INGRESSO		
00	SUPERFICIE ESTERNA COPERTA		
01	SUPERFICI DI VENDITA		
02	SUPERFICI DI VENDITA		
03	SUPERFICI DI VENDITA		
04	SUPERFICI DI VENDITA		
05	CASSE		
5.1	CASSE		
07	SERVIZI IGIENICI		
07.1	SERVIZI IGIENICI		
07.2	SERVIZI IGIENICI		
08	LOCALE CASSE		
09	ACCOGLIENZA		
10	VANI TECNICI E VANI SCALE		
10.1	VANI TECNICI E VANI SCALE		
11	BAR		
11.1	BAR		
11.2	BAR		
11.3	SPOGLIATOIO		
12	ANTINCENDIO		
12.1	ANTINCENDIO		
12.2	ANTINCENDIO		
12.3	ANTINCENDIO		
13	CAVEAU		
14	VANI TECNICI E VANI SCALE		
15	LOCALI FUNZIONALI A RISERVE INTERNE		
15.1	LOCALI FUNZIONALI A RISERVE INTERNE		
16	SUPERFICI DI RISERVA E STOCCAGGIO		
16.1	LOCALI FUNZIONALI A RISERVE INTERNE		
16.2	SERVIZI IGIENICI		
16.3	LOCALI FUNZIONALI A RISERVE INTERNE		
17	ESTERNI		
18	ESTERNI		
20	UFFICI		
21	SPOGLIATOIO		
21.1	SPOGL. SERVIZI		
22	SPOGL. SERVIZI		
23	SPOGLIATOIO		
23.1	SPOGL. SERVIZI		
24	ARCHIVIO		
25	UFFICI		
26	RISTORO		
27	ARCHIVIO		
28	UFFICI		
29	UFFICI		
30	UFFICI		



BRICOMAN ITALIA S.R.L.
Società a responsabilità limitata con unico socio (soggetta ad attività di direzione e coordinamento della "SIB - Società Italiana Bricolage S.p.A.") Sede: Rozzano, Via Guglielmo Marconi n. 24

REALIZZAZIONE DI UNA GRANDE STRUTTURA DI VENDITA TIPOLOGIA SINGOLA
Progetto definitivo per la realizzazione di un nuovo edificio commerciale tipo
BRICOMAN nella zona identificata "AEV Terraglio" in Via Cesco Baseggio
Mestre



AI PROGETTI

AI PROGETTI srl
 Via Piacenza 106/A - 00174 Roma - Via del Sestiere 146 del 00182 Roma
 info@ai-progetti.it ai-progetti@ai-progetti.it www.ai-progetti.it
 C.F.P. - 036/530500273 REA: 311586

PROGETTO DEFINITIVO

STRUTTURA DI PROSPETTINDE

Arch. Antonio Borin
 Arch. Massimo Furian


Progetto
 architettonico

Progetto
 struttura

Progetto
 Arch. Massimo Furian

Collaboratori
 Arch. A. Orsini
 Arch. V. Longhi
 P. B. P. Z. Travasoglio
 Ing. A. Lurigi
 Ing. V. Iacchi

Consulenti esterni	Impianti A&S Engineering Advisor Studio Associato Alberto Declich	Acustica p.l. Trivellato Antonio	Ambientale Dr. Fla. Giampaolo Malvasi
-----------------------	--	-------------------------------------	--

TIPOLOGIA						ELABORATO
STATO DI PROGETTO SCHEMA SUDDIVISIONI REPARTI						
DESCRIZIONE Architettura						
REVISIONE	DATA	OSSERVATO	REDATTO	VERIFICATO	APPROVATO	
rev. 01	13/05/2012	Prima emissione		M. Furlan	M. Furlan	SCALA 1:200
rev. 02						1/24
rev. 03						2/72
rev. 03						NONE FILE:
rev. 04						25/9 O.A.-PAGIN 46/10

A10