


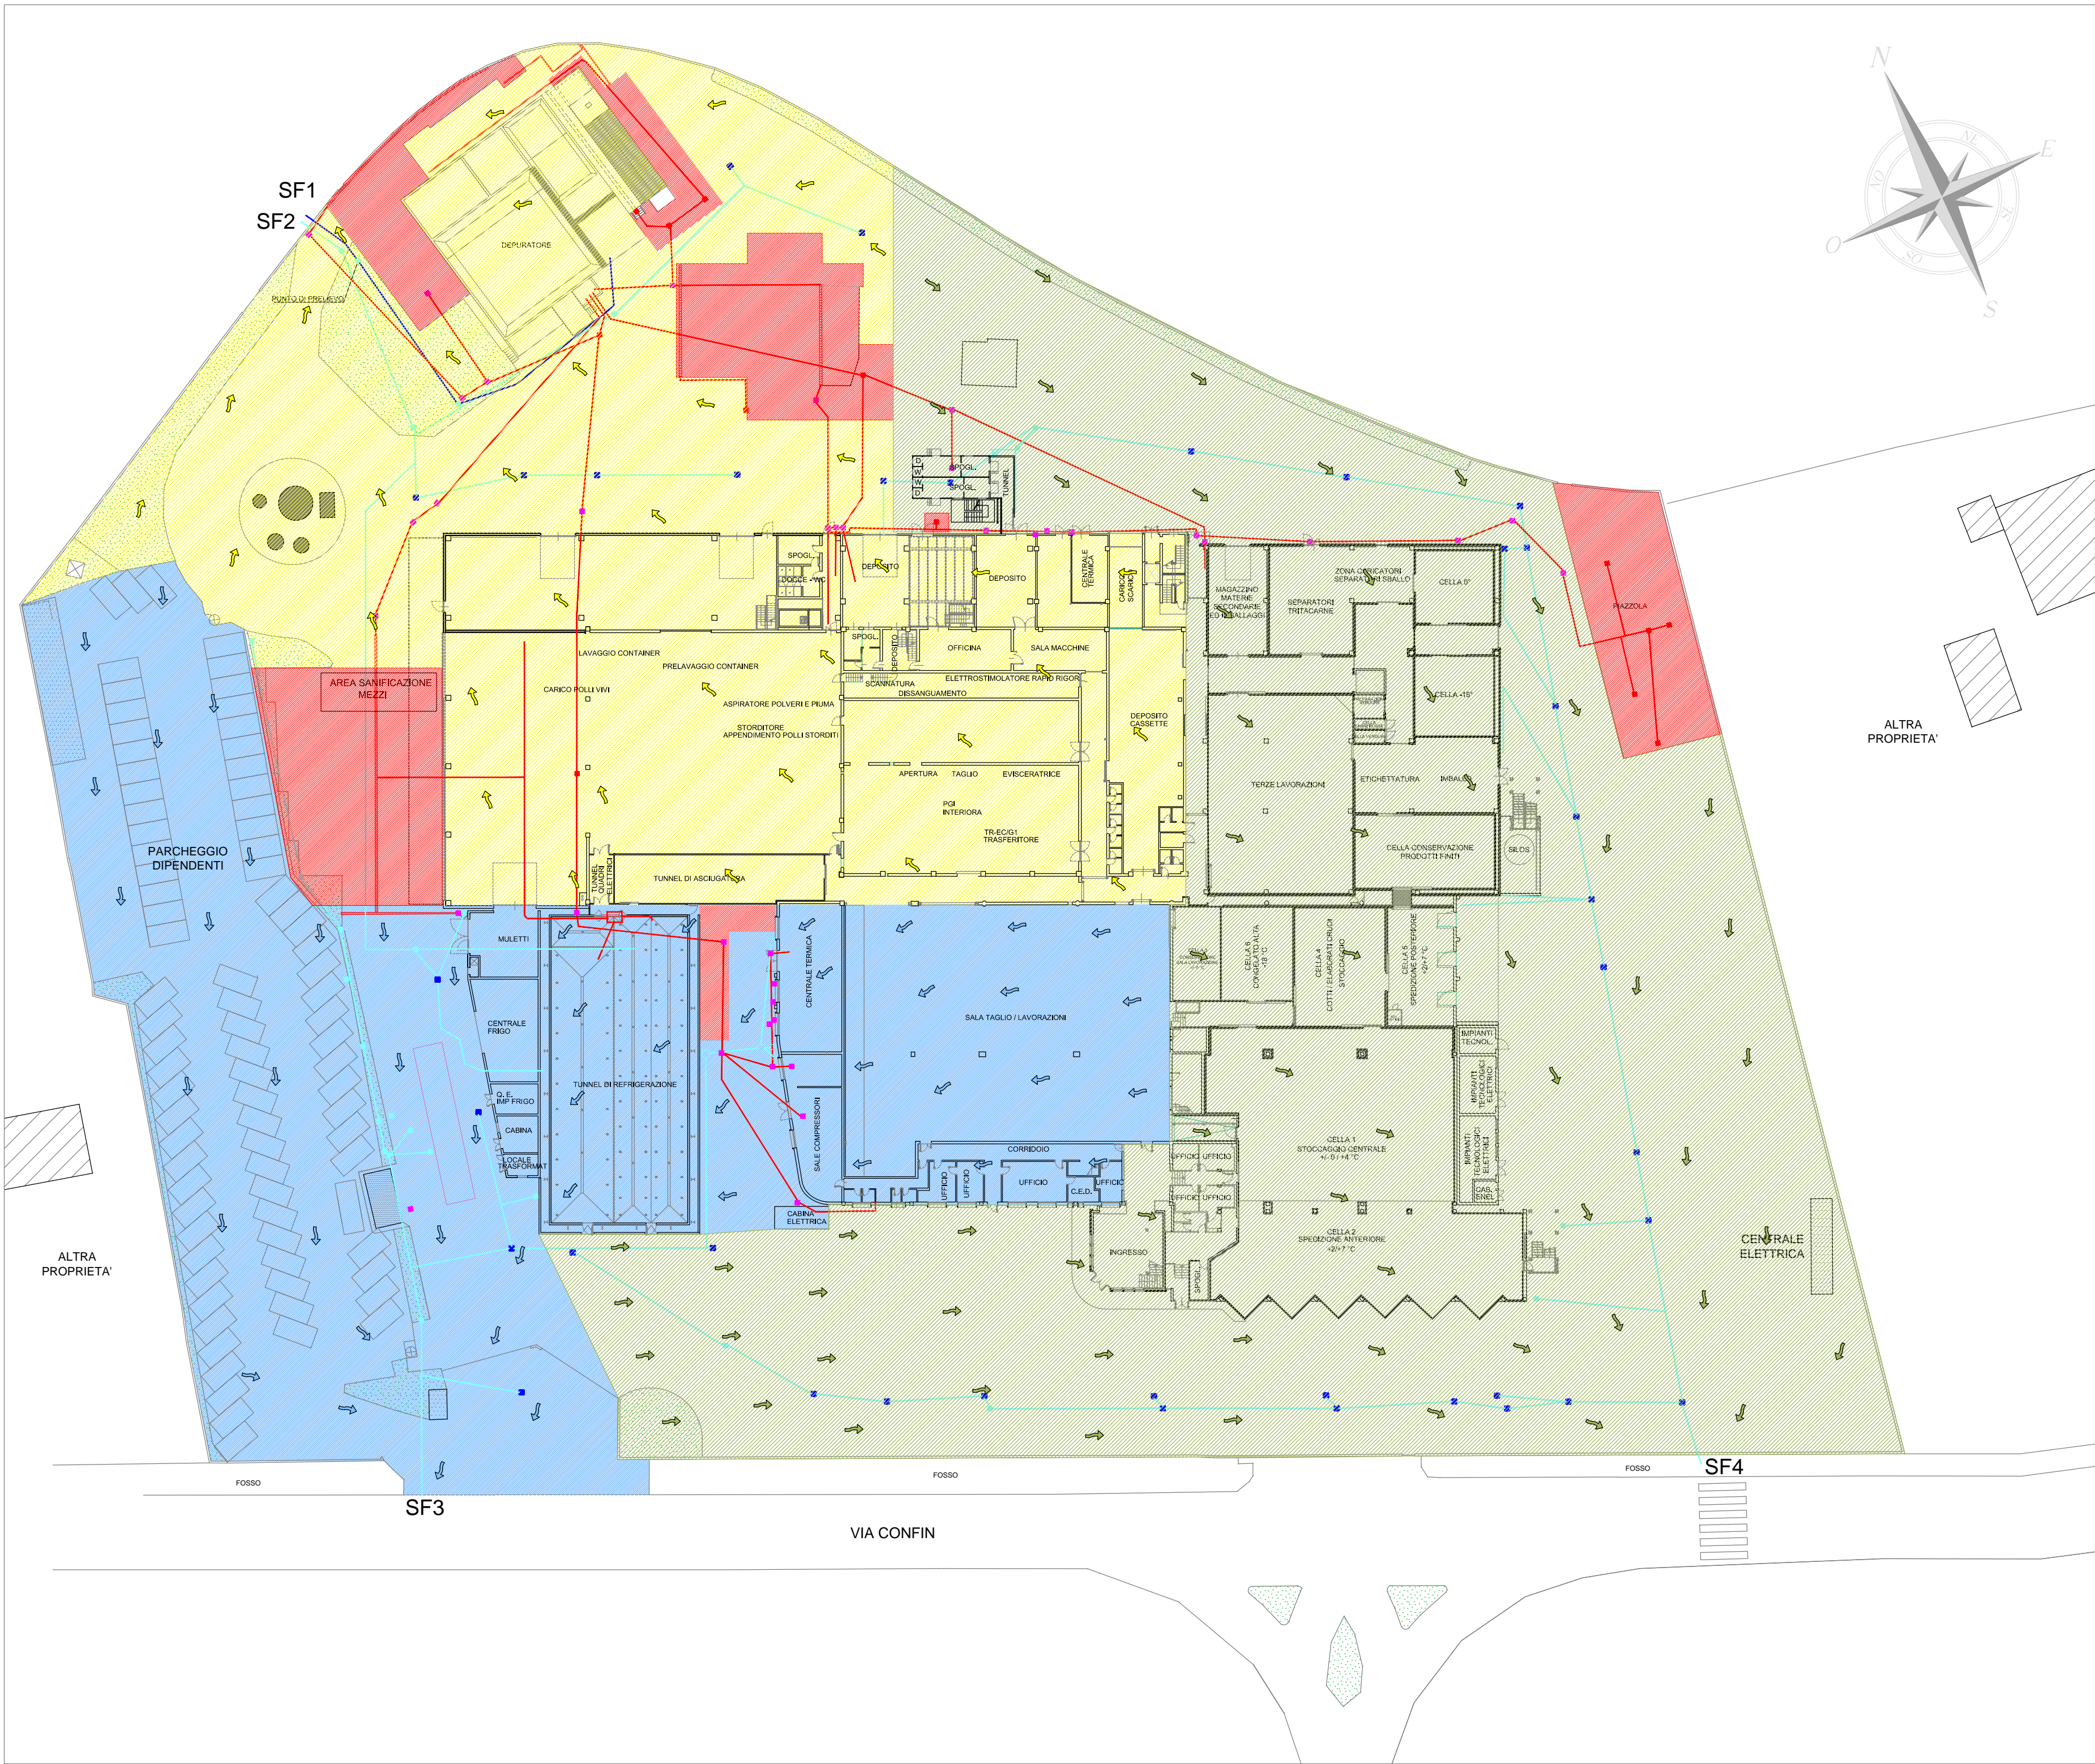
Sito Produttivo di: CAFAR Società Agricola Cooperativa fra Allevatori Romgnoli Via Confin n.94 - 30020 - Torre di Mosto - Venezia Tel. 0421 - 326611	Provincia di VENEZIA	
	Comune di Torre di Mosto	
	Fg. 4    Mapp. 287	
Oggetto:  Planimetria delle reti fognarie, sistemi di trattamento, dei punti di emissione scarichi liquidi e della rete piezometrica.	Scala 1:500	Data  24.03.2025
	Il Tecnico	Stato di fatto
		Tav.  <b>4</b>
Studio Tecnico Topografico CALCINOTTO GEOM. WALTER Via Largo Indipendenza, 12 - 30021 S.Giorgio di Livenza - VENEZIA Tel. +39.0421.290390	File 24018_p1.dwg	Planimetria

LEGENDA

- LINEA ACQUE NERE DI PROCESSO
- LINEA ACQUE BIANCHE PIOVANE
- LINEA ACQUE DEPURATE
- CADITOIE ACQUE BIANCHE
- CADITOIE ACQUE NERE
- POZZETTI CON COPERCHIO ACQUE BIANCHE
- POZZETTI CON COPERCHIO ACQUE NERE

- SF1   SCARICO IMPIANTO DI DEPURAZIONE ACQUE SUPERFICIALI - CANALE POLISON
- SF2   SCARICO ACQUE METEORICHE IN ACQUE SUPERFICIALI - CANALE POLISON
- SF3   SCARICO ACQUE METEORICHE IN ACQUE SUPERFICIALI - FOSSO DI VIA CONFIN
- SF4   SCARICO ACQUE METEORICHE IN ACQUE SUPERFICIALI - FOSSO DI VIA CONFIN

- AREA DI SCARICO AL DEPURATORE E SEGUENTE SCARICO IN SF1
- AREA DI SCARICO ACQUE PIOVANE IN SF2
- AREA DI SCARICO ACQUE PIOVANE IN SF3
- AREA DI SCARICO ACQUE PIOVANE IN SF4



PIANTA PIANO TERRA