






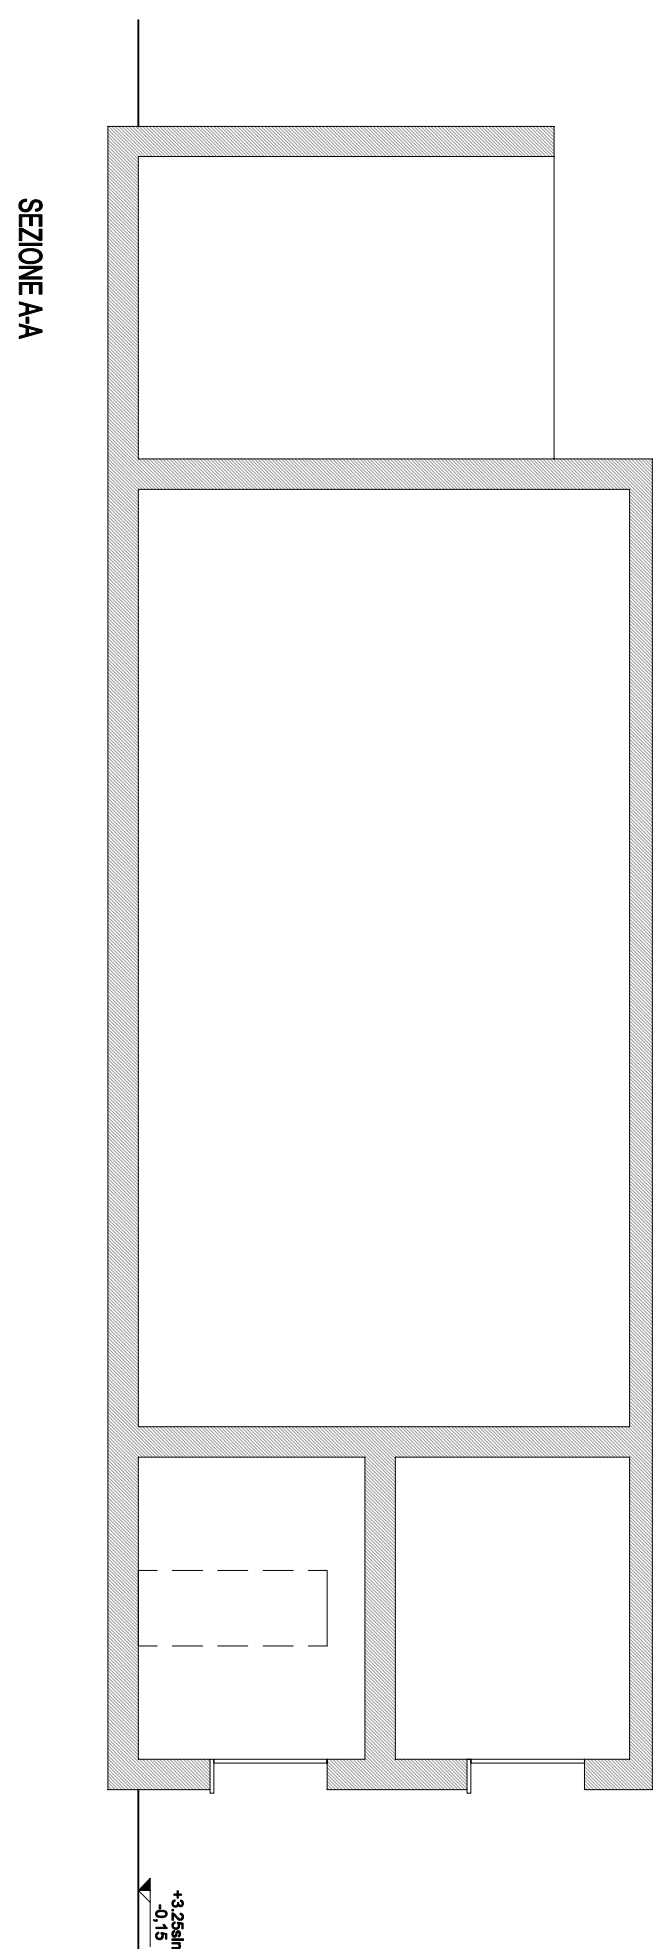

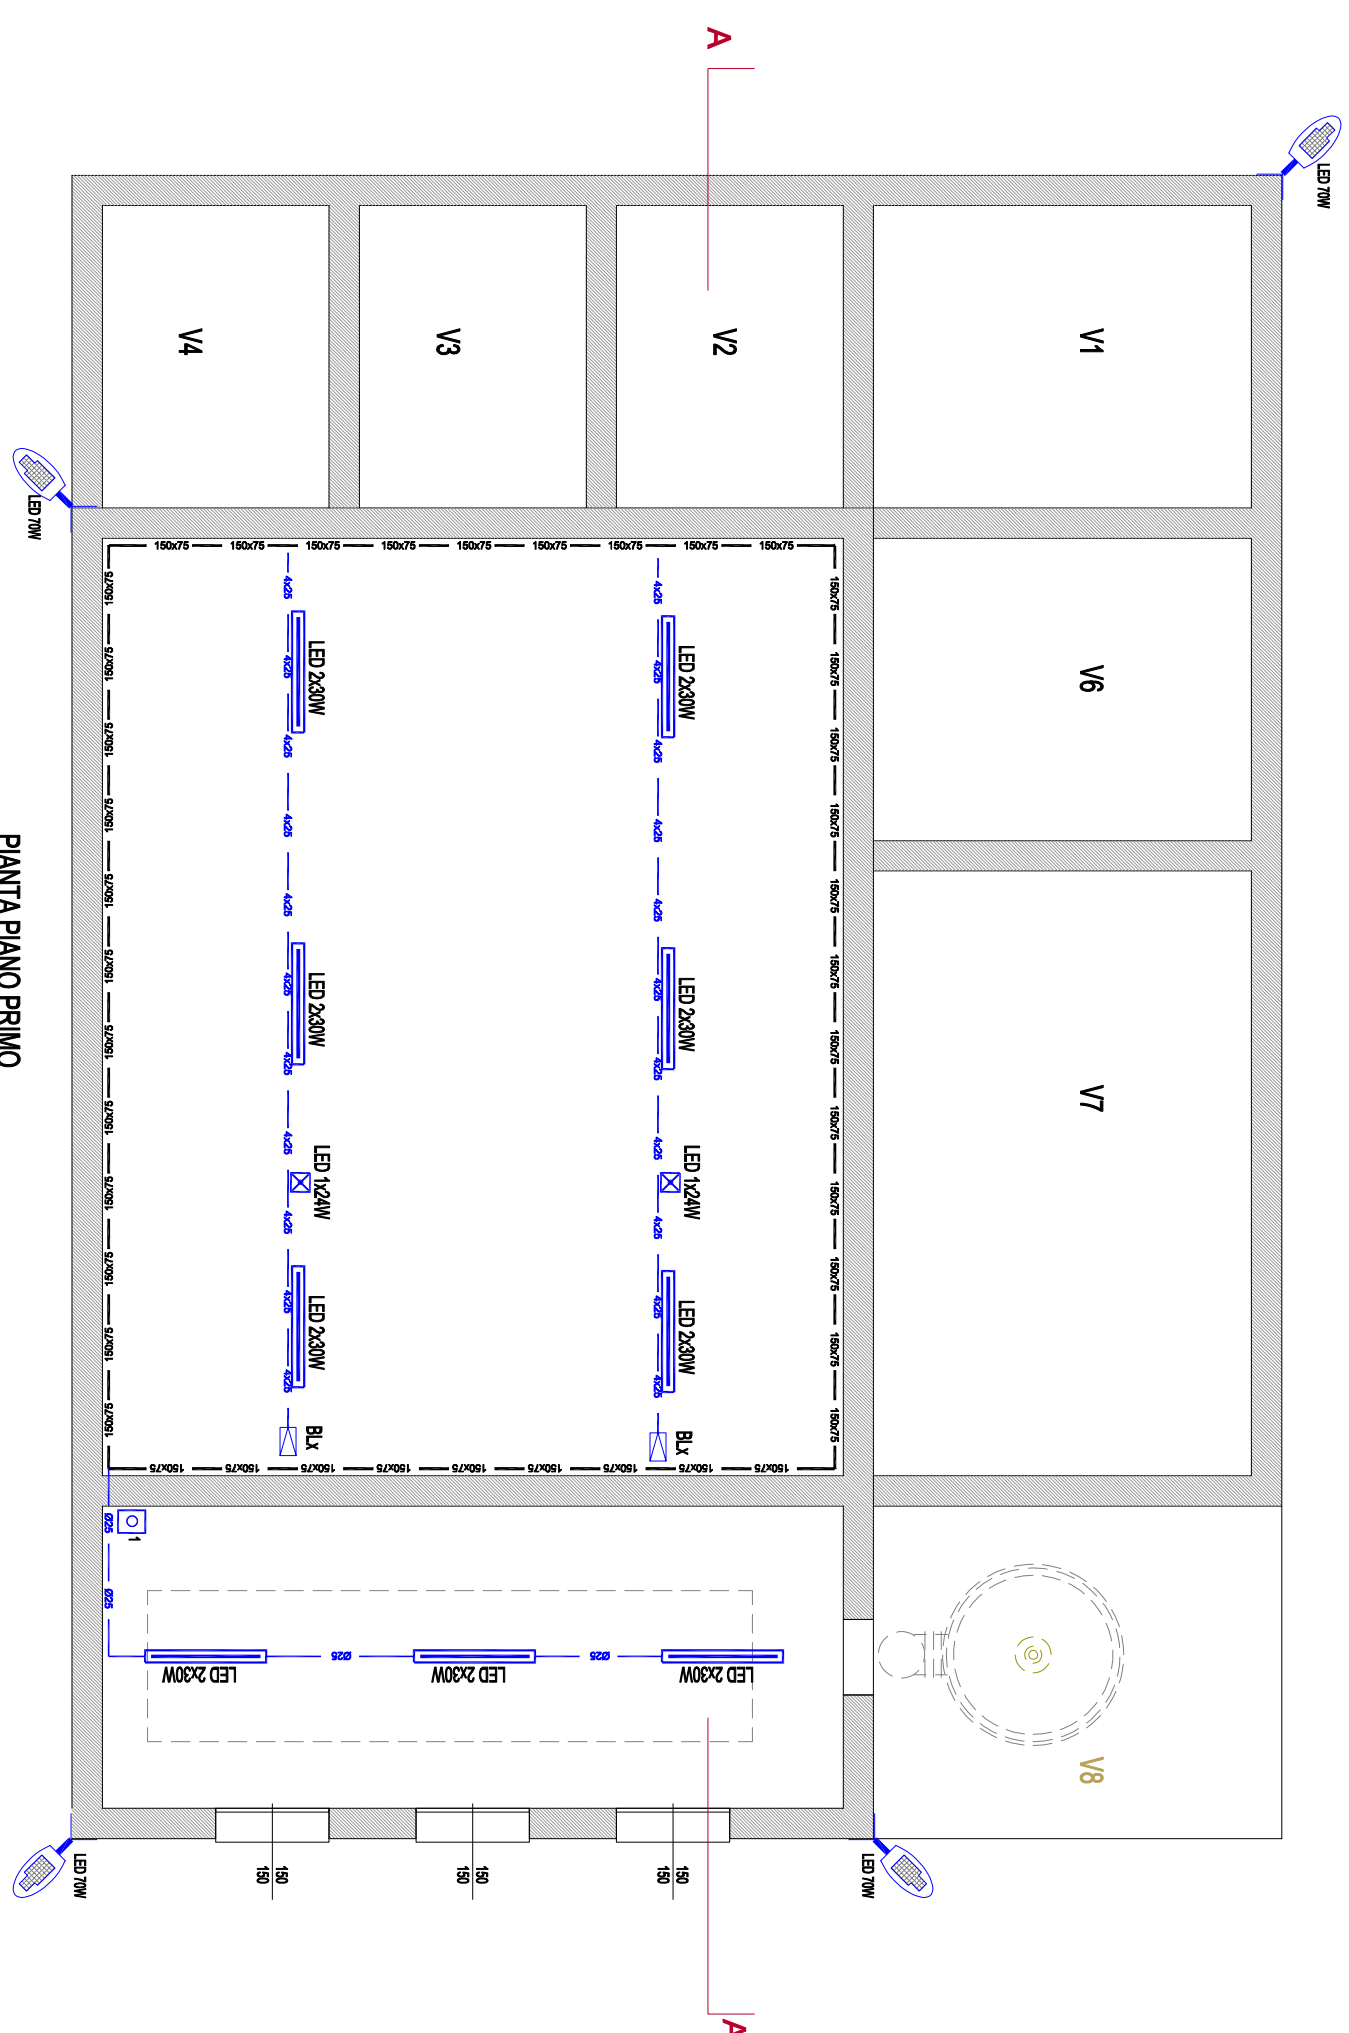

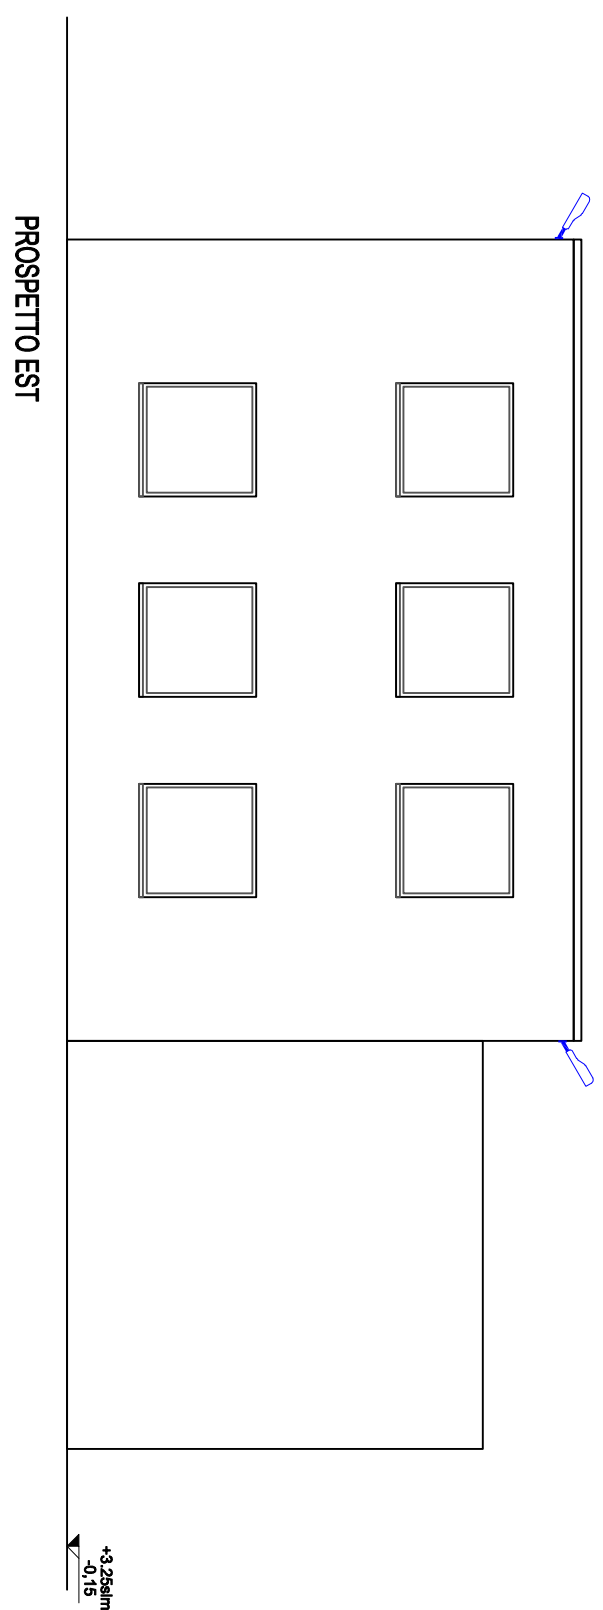

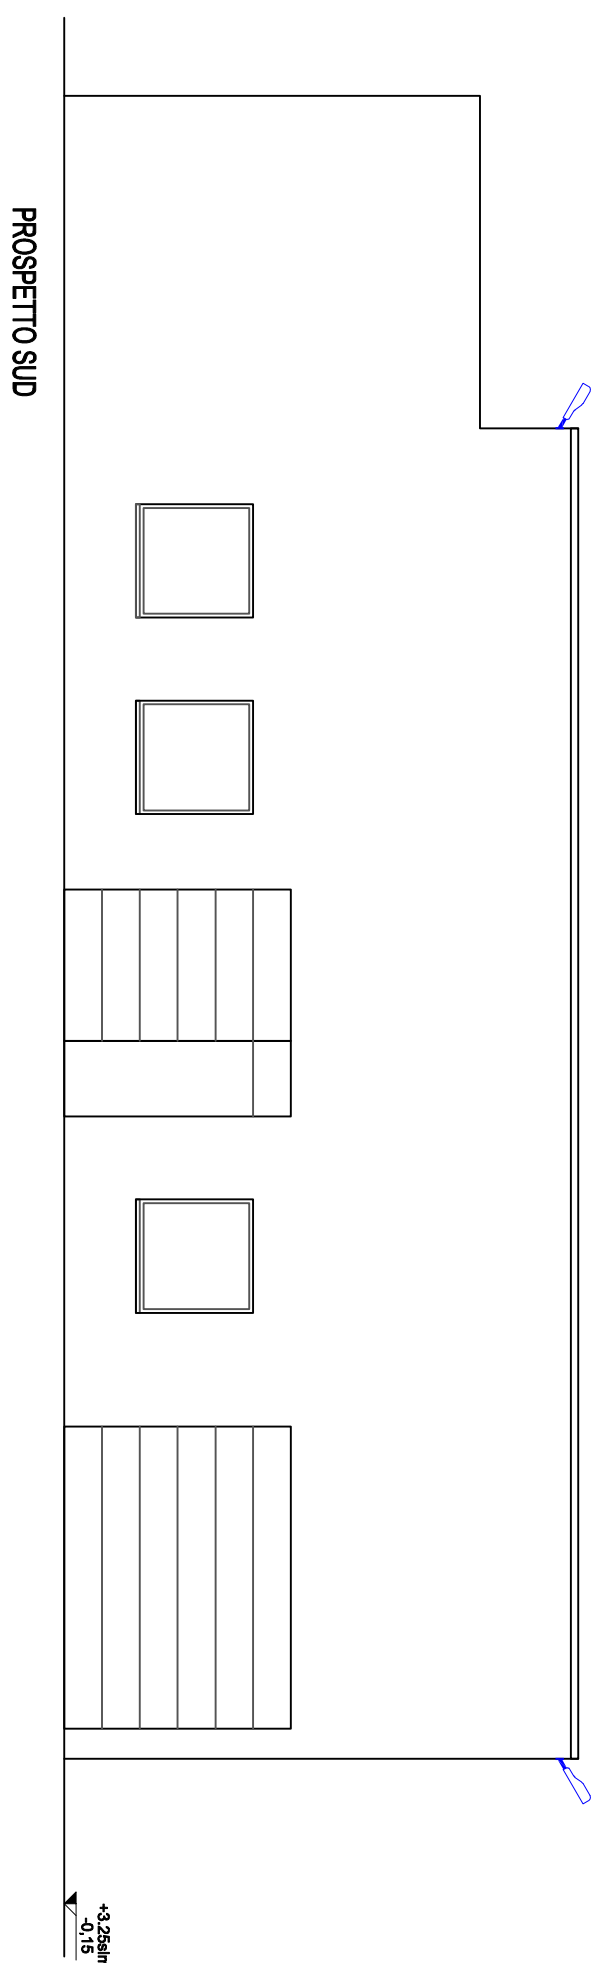

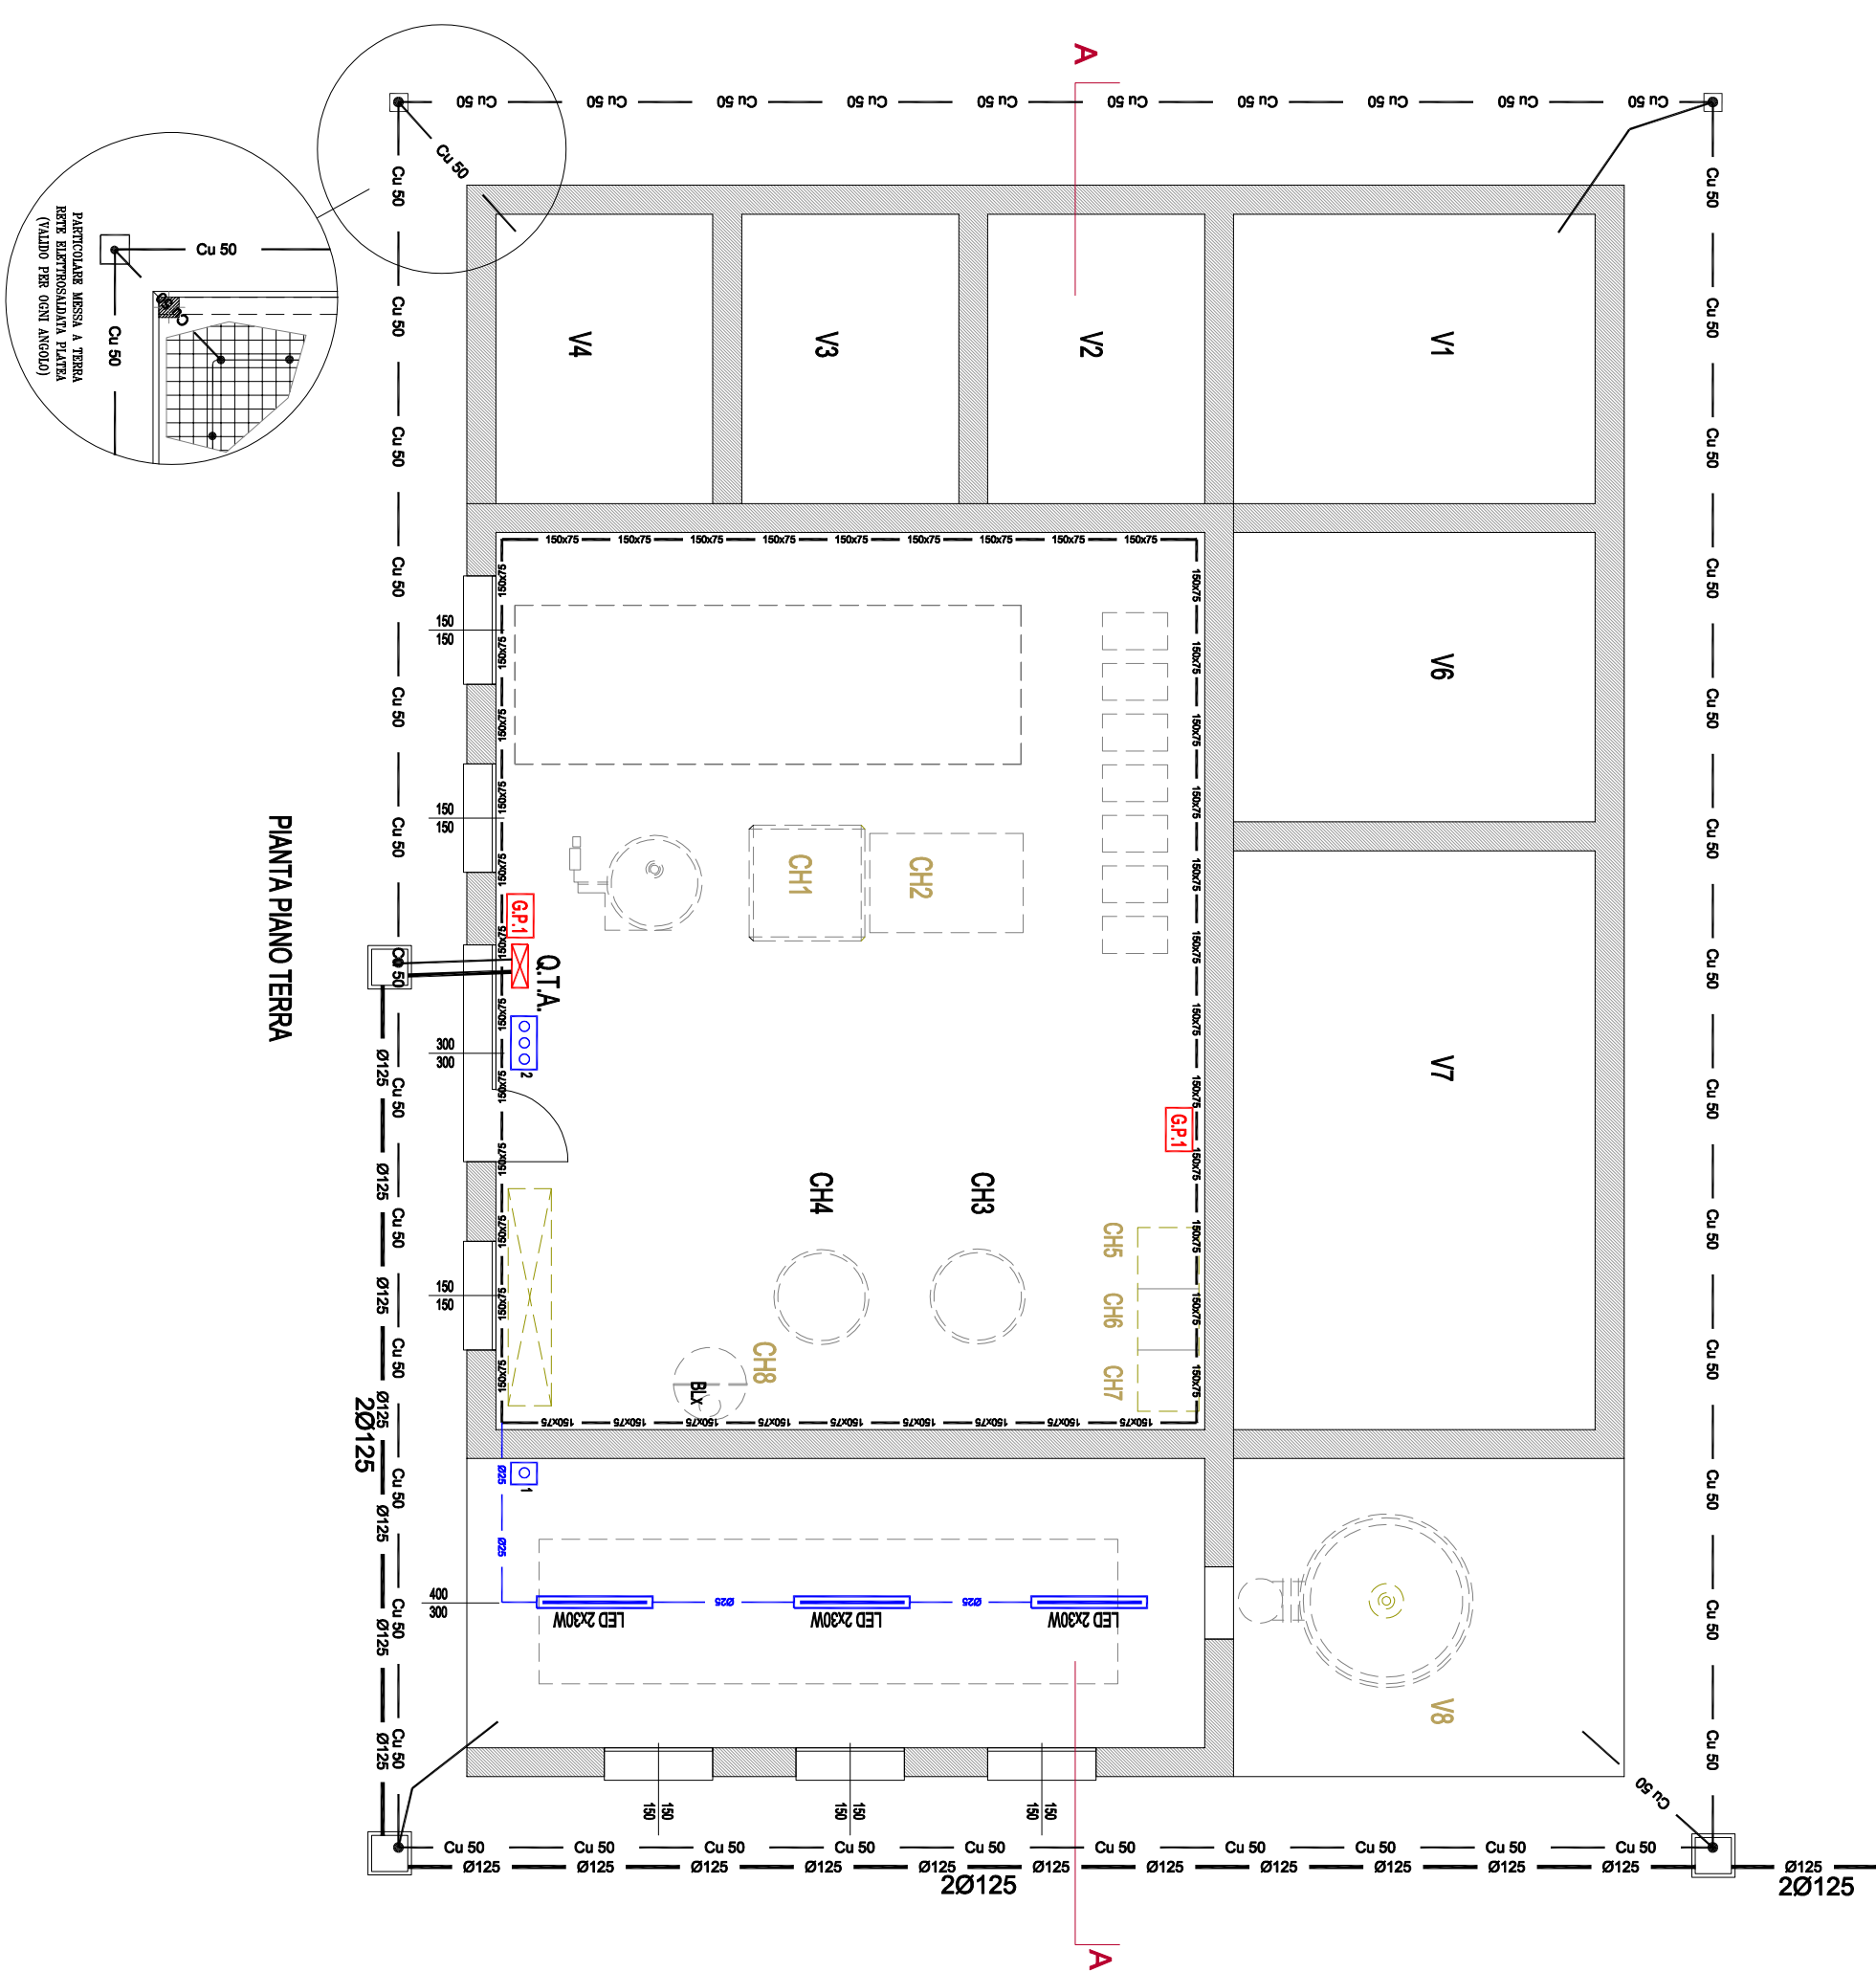









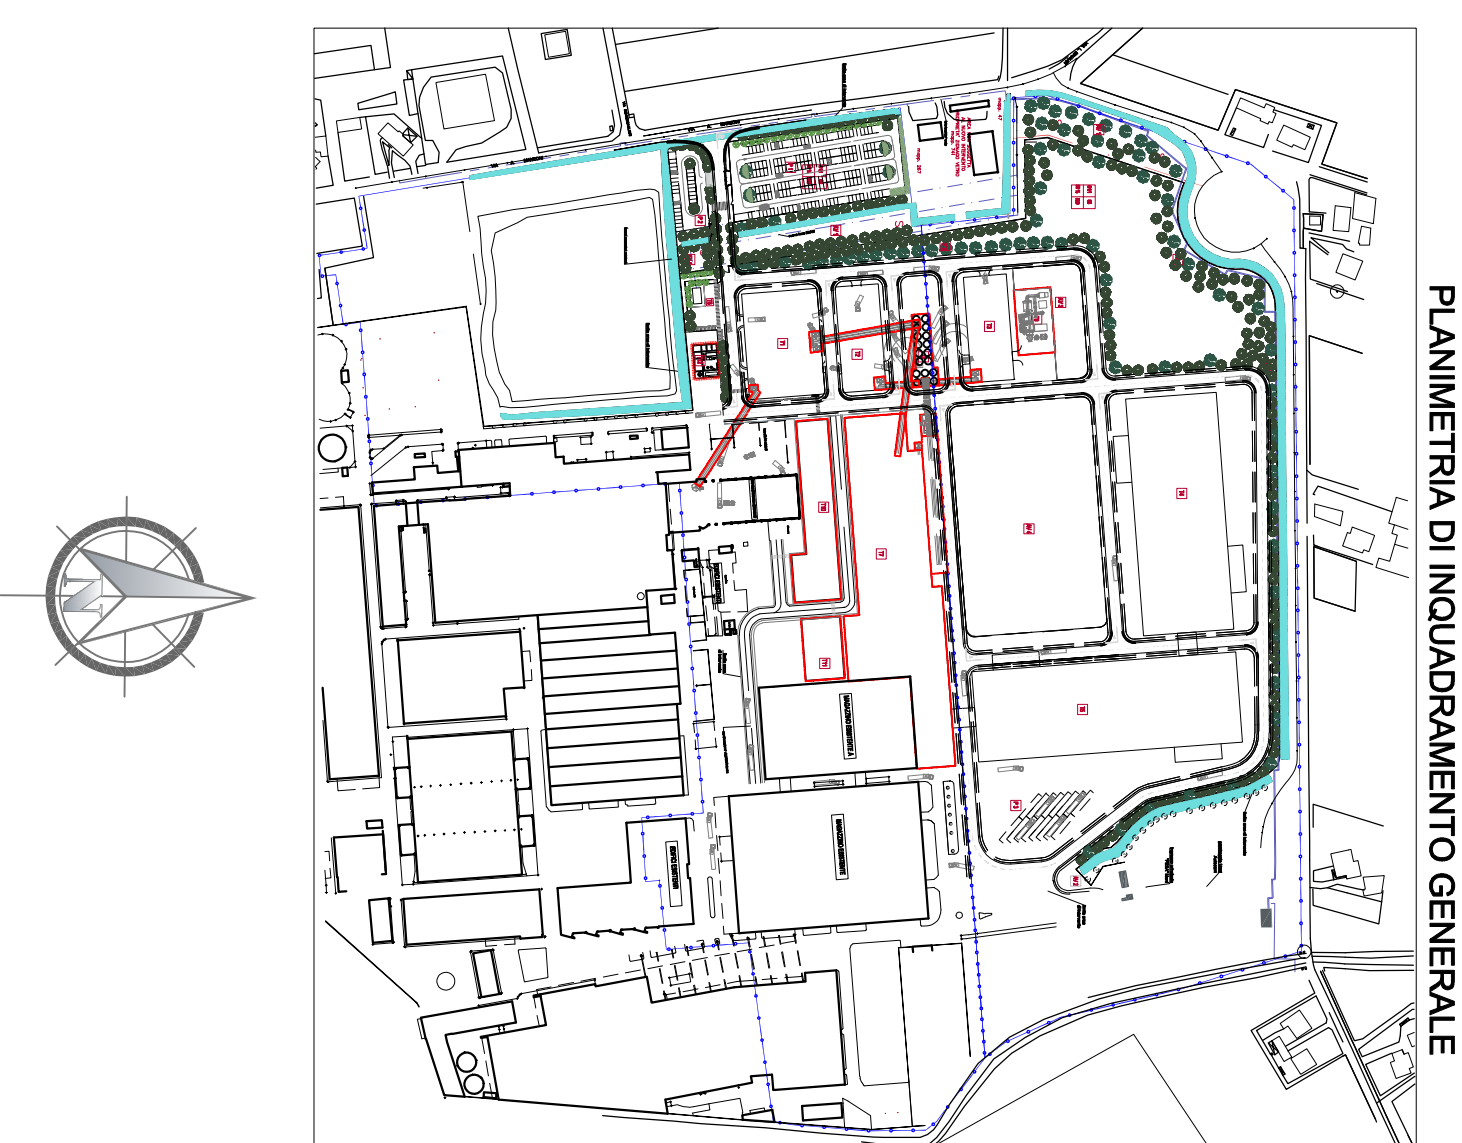


Alla rete di distribuzione generale esterna

 

LEGENDA SIMBOLI

- | | | |
|---|---------|---|
|  | LED 1W | Plafondiera a doppia camera in pvc da 125 mm. |
|  | LED 3W | Plafondiera a doppia camera in pvc da 125 mm. |
[illegible]

**Città Metropolitana
di VENEZIA
Regione VENETO**

Ampliamento "Veneria Zignago Vetro"
di Fossalta di Portogruaro
Sezione II
Forno Fusorio F1bis
Progetto Definitivo

Zignago Vetro S.p.A.

Viale Italia Marzotto, 8
30025 - Villanova di Fossalta di Portogruaro
VENEZIA

Trattamento acque

Pianta piano terra
- Impianti elettrici -

NUMERO ELABORATO
PD-T12-IE-D1.0

SCALA
1:100

DIM. FOGLIO
A1 (841 x 594) mm

DATA PRIMA EMISSIONE
03.07.2017

PROGETTISTI

Polesse Per. Ind. Mario
Ing. Pieralberto Fada

PREREQUISITE