


PLANIMETRIA
Scala 1:500



SCHEMA PLANIMETRICO LOCALI
Scala 1:200

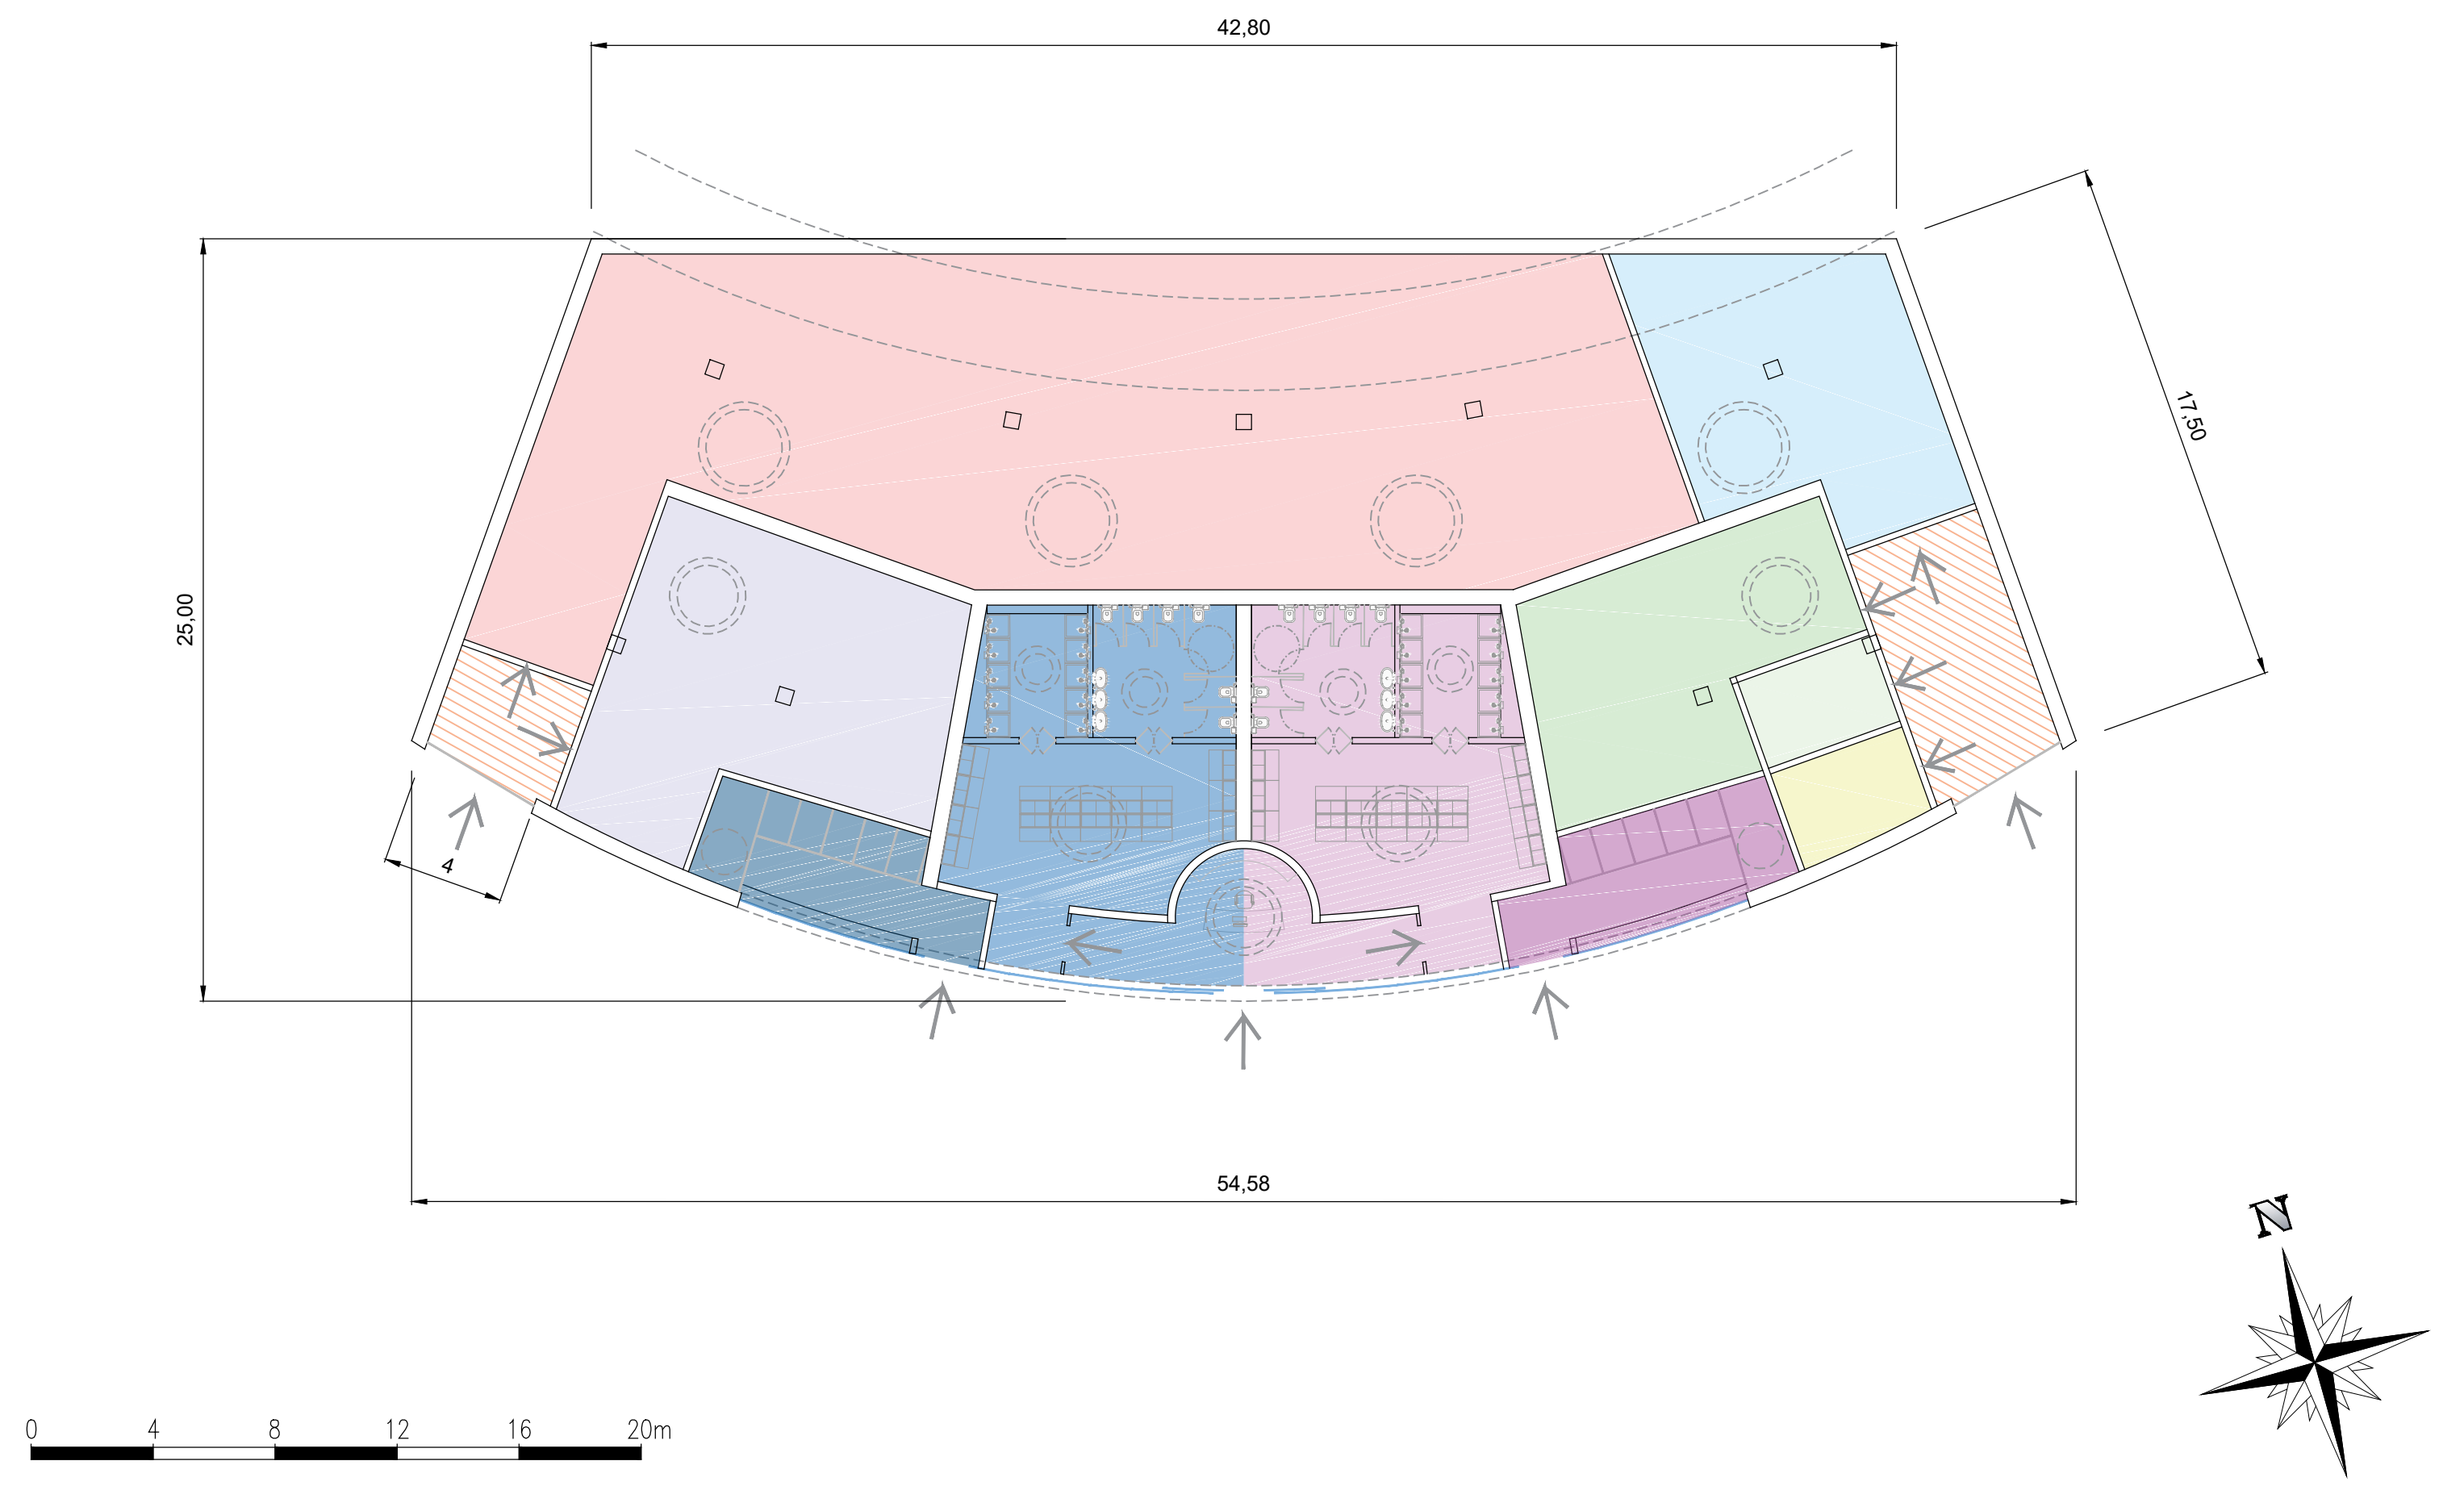

- ACCESSI AI LOCALI

○ POZZI PER ILLUMINAZIONE NATURALE

■ SPOGLIATOIO MASCHILE (106.3 mq)

■ SPOGLIATOIO FEMMINILE (106.3 mq)

■ BAGNI PUBBLICI FEMMINILI (32.8 mq)

■ BAGNI PUBBLICI MASCHILI (32.8 mq)

■ DISTRIBUZIONE INTERNA (55.5 mq)
- MAGAZZINO PER ATTREZZATURE E MANUTENZIONE (101.8 mq)

■ MAGAZZINO PER ATTREZZATURE CONCERTI/ATTIVITÀ PIAZZA (388 mq)



■ LOCALE TECNICO IMPIANTO IRRIGAZIONE (14.3 mq)

■ LOCALE TECNICO IMPIANTI ELETTRICI-ILLUMINAZIONE (13.7 mq)

■ LOCALE TECNICO IMPIANTI ELETTRICI-VIDEOSORVEGLIANZA (71.2 mq)

■ LOCALE POMPAGGIO ANTINCENDIO + VASCA ANTINCENDIO INTERRATA (77.3 mq)
- TOT. SUPERFICI 1000 mq

SEZIONE A-A
Scala 1:250

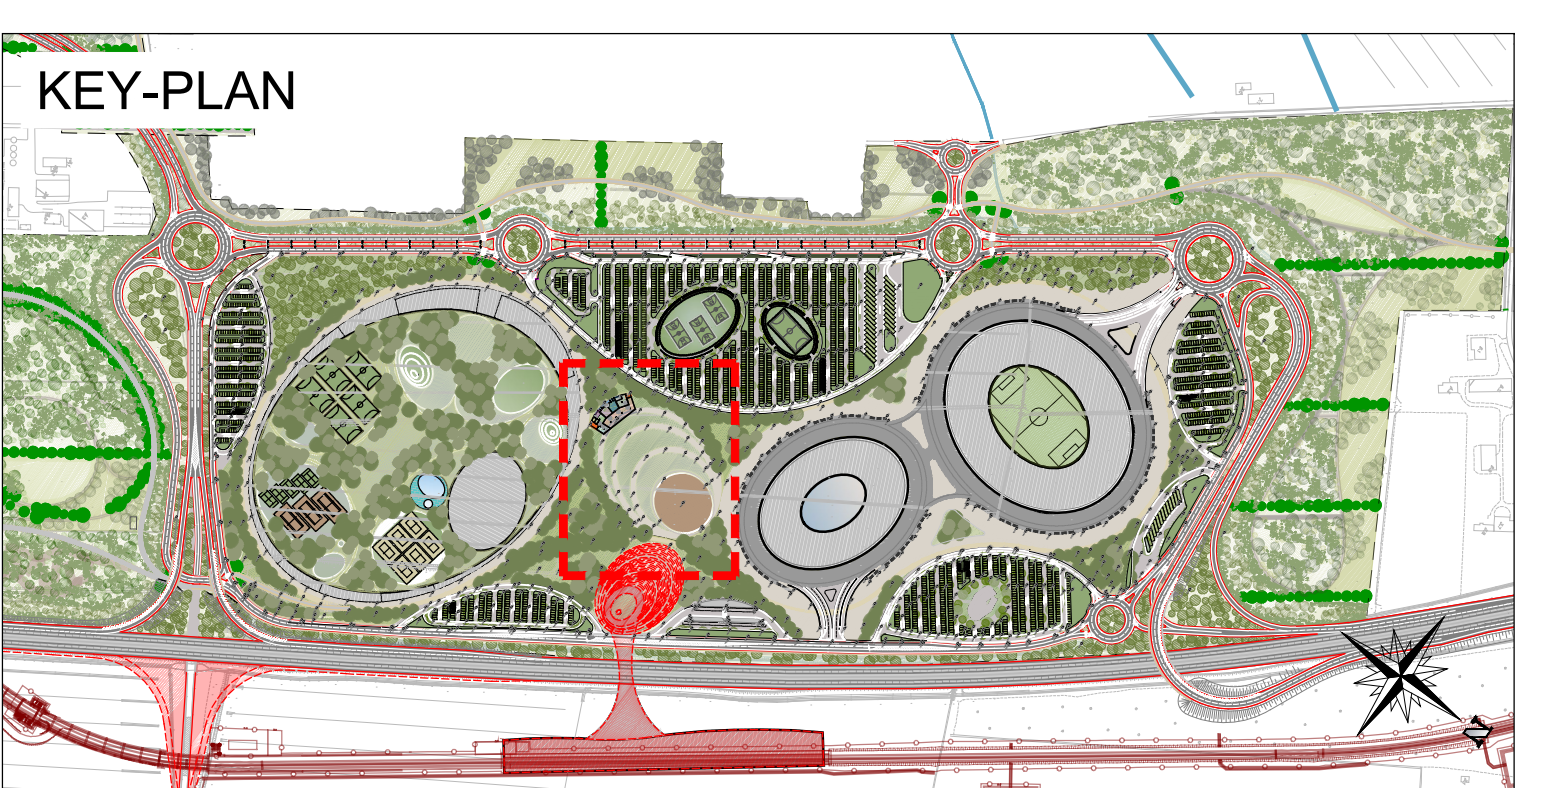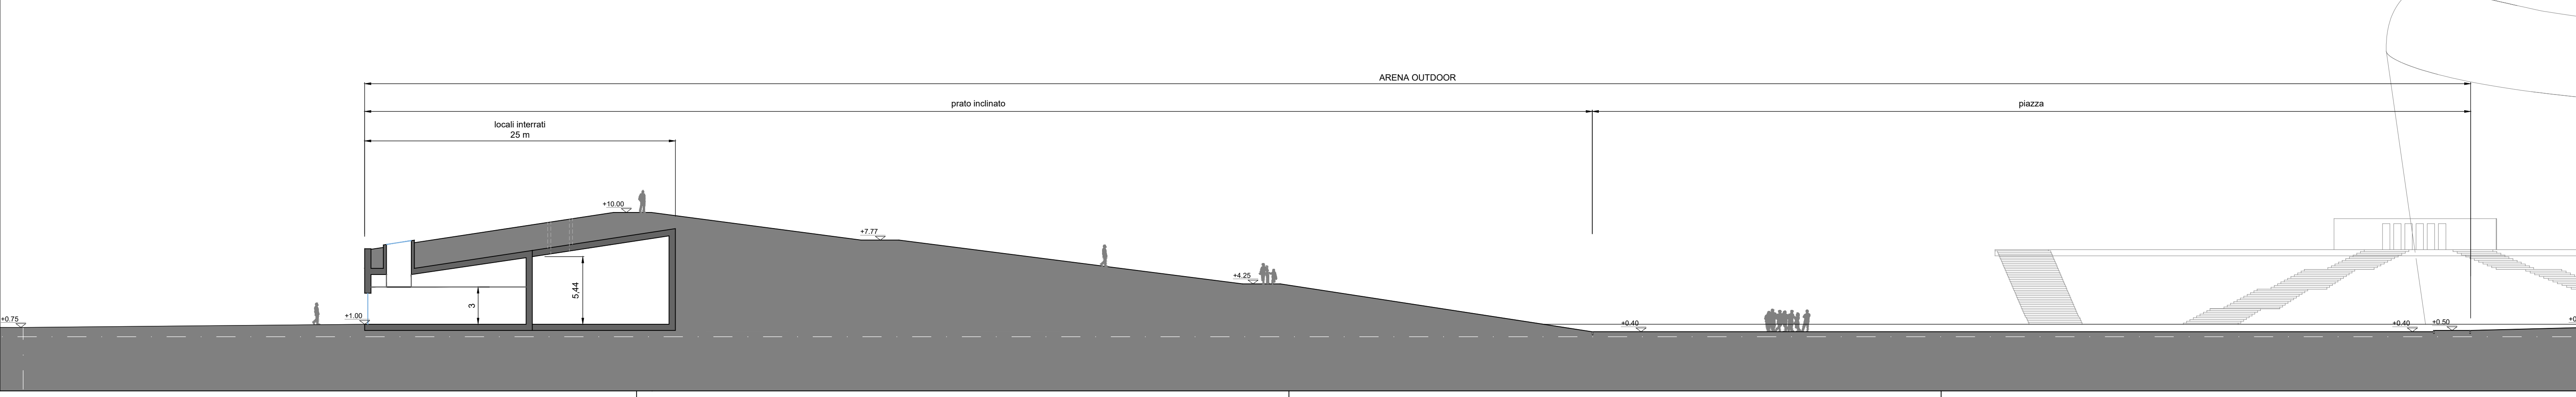

COMMITTENTE



PROGETTO
**PIANO INTEGRATO METROPOLITANO
EX ART 21 DL 152/21 - PNRR M5C2
INTERVENTO 2.2.**
BOSCO DELLO SPORT
Intervento 102 - Opere di urbanizzazione interna

PROGETTISTA



EMISSIONE

**PROGETTO DI FATTIBILITÀ
TECNICO-ECONOMICA**

(di cui agli artt. 44 e 48 del decreto-legge 31 maggio 2021, n. 77, convertito nella legge 29 luglio 2021, n. 108, delle prime indicazioni e prescrizioni per la stesura dei Piani di Sicurezza e dell'aggiornamento dello studio del traffico).

TITOLO ELABORATO

OPERE DI URBANIZZAZIONE INTERNA
Planimetria di dettaglio Piazza

REV.	DATA	FILE	OGGETTO	DIS.	APPR.
a	18/03/22	02-PFTE-Q-07-A.dwg	Prima emissione	G. S.	A. B.
b					
c					
d					
e					
f					
g					
h					

RESPONSABILE UNICO DEL PROCEDIMENTO: Ing. Simone Agrondi		ELABORATO N. Q-007	
DATA: 18/03/2022	SCALA: 1:500	FILE: 02-PFTE-Q-07-A.dwg	N. INTERVENTO 102
PROGETTO L. Ranzato	DISEGNO G. Sarto	VERIFICA S. Rioda	APPROVAZIONE A. Bonaventura