PLANIMETRIA DELL'AREA
SCALA 1:200

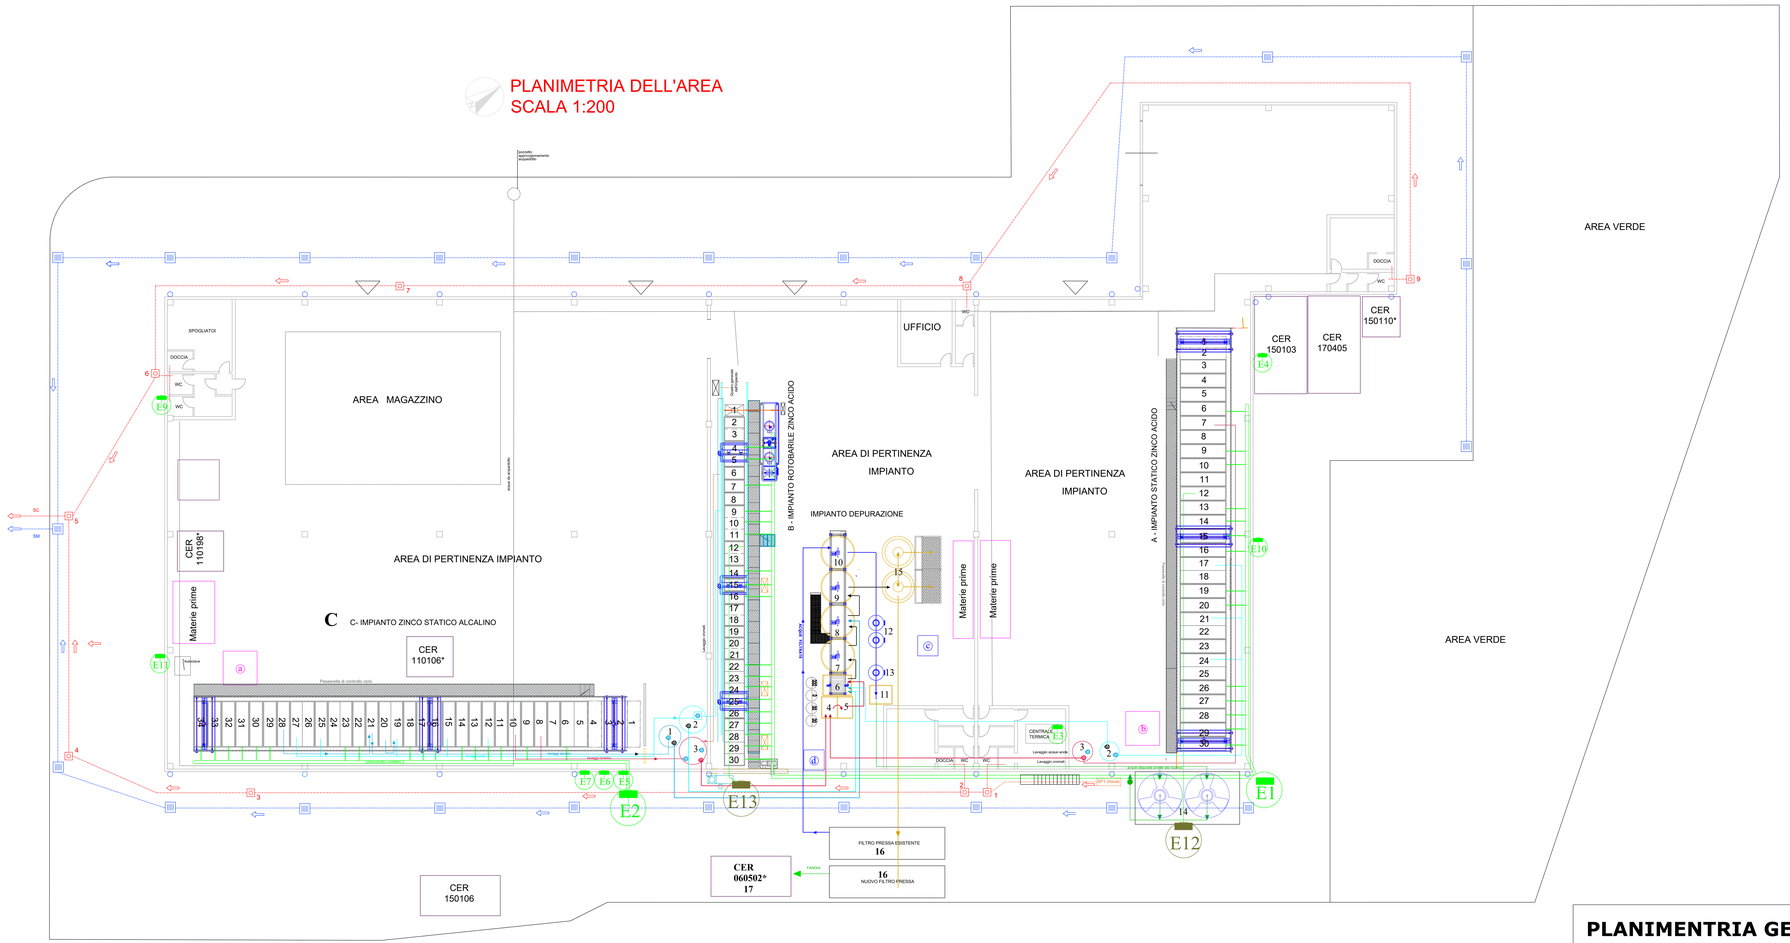

LEGENDA IMPIANTI	LEGENDA SIMBOLI	LEGENDA CAMINI
A - IMPIANTO ZINCO ACIDO	CADITOIA ACQUE METEORICHE SIFONATA	E1 CAMINO ASPIRAZIONE VASCHE LINEA A
B - IMPIANTO ZINCO ROTO	POZZETTO ACQUE NERE ISPEZIONABILE	E2 CAMINO ASPIRAZIONE VASCHE LINEA B - C
C - IMPIANTO ZINCO ALCALINO	LINEA ACQUE NERE	E3 CAMINO CALDAIA RISCALDAMENTO VASCHE
IMPIANTO DI DEPURAZIONE	LINEA ACQUE IN USCITA DEPURATORE PRONTE PER SF1	E4 CAMINO FORNO ASCIUGATURA IMPIANTO A
1 LAVAGGI ZINCO ALCALINO (VASCHE DI RILANCIO)	LINEA ACQUE METEORICHE	E5 CAMINO FORNI ASCIUGATURA IMPIANTO C
2 LAVAGGI ZINCO ACIDO (VASCHE DI RILANCIO)	SF1 dismesso in data 31/01/2024 POZZETTO FISCALE SCARICHI INDUSTRIALI (SF1)	E6 CAMINO FORNI ASCIUGATURA IMPIANTO C
3 LAVAGGI CROMATI (VASCHE DI RILANCIO)	PLUVIALI SCARICO LIBERO	E7 CAMINO FORNI ASCIUGATURA IMPIANTO C
4 OMOGENEIZZAZIONE LAVAGGIO CROMATI	MISURATORE DI PORTATA	E9 CAMINO CALDAIA SPOGLIATOI
5 RIDUZIONE CROMATI DOSAGGIO BISOLFITO DI SODIO E ACIDO SOLFORICO 33%	ACQUE REFLUE DUPURATE IN ATTESA DI ESSERE SCARICATE	E10 RICAMBIO ARIA
6 OMOGENEIZZAZIONE LAVAGGIO ACQUE ACIDE E ALCALINE	ACQUE FRILTRATE IN USCITA DA FILTROPRESSA	E11 RICAMBIO ARIA
7 ABBATTIMENTO TENSIOATTIVI CON DOSAGGIO DI ACQUA OSSIGENATA	ACQUEDOTTO	E12 dismesso a far data 24/01/2024 - CAMINO VASCA RECUPERO LINEA A - B
8 INNALZAMENTO PH CON SODA CAUSTICA,LATTE DI CALCE,CARBONE ATTIVO E FLOCCULANTE	SM punto scarico acque meteoriche	E13 dismesso a far data 24/01/2024 - CAMINO VASCA RECUPERO LINEA A
9 OMOGENEIZZAZIONE ACQUA CON FANGHI	SC collegamento acque nere da scarichi civili in fognatura	
10 ACQUA DI RILANCIO		
11 CORREZIONE PH FINALE CON ACIDO SOLFORICO		
12 CARBONE		
13 FILTRO A RESINE		
14 VASCHE DI EQUALIZZAZIONE		
15 DECANTATORI LAMELLARI		
16 FILTROPRESSA		
17 CONTENITORE RACCOLTA FANGHI PRESSATI		

PLANIMENTRIA GENERALE
Scarichi idrici
emissioni in atmosfera
stoccaggio rifiuti e materie prime
acquedotto
impianto di depurazione

Ing. Alessandra Sarasino
Via Cibrario 33 - 10143 Torino
mobile 347.2443614
@mail alessandra.sarasino@gmail.com
Albo Ingegneri provincia di Torino 8345Z

timbro e firma

Committente

Trentin & Boccato SRL
30020 Meolo (VE) - via Industrie II 34/D

Data: luglio 2024 REV 4