


QUADRO DI UNIONE BRETELLA DI MARTELLAGO

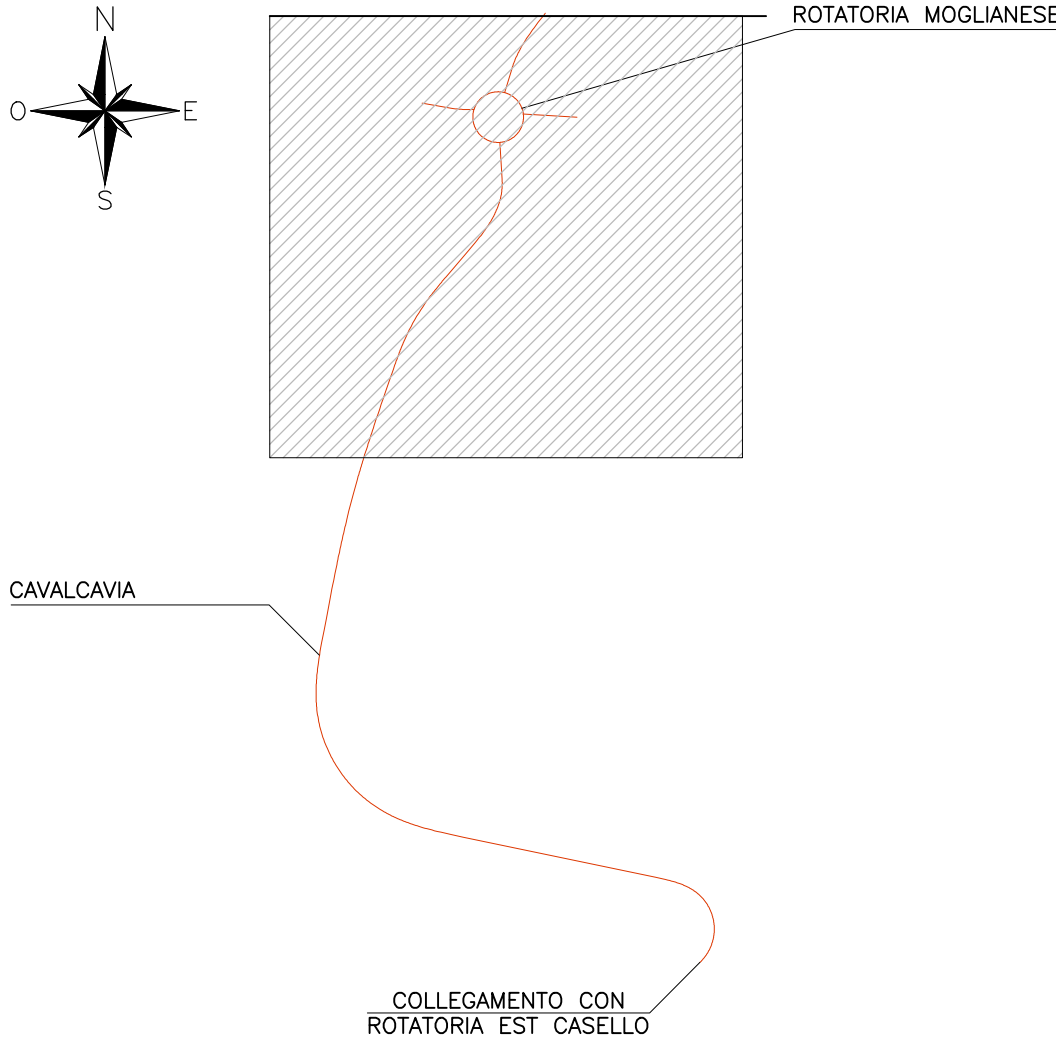


LEGENDA

- OPERE IN PROGETTO
- LOCALITA'
- DIREZIONI
- CONFINI COMUNALI
- IDROGRAFIA PRINCIPALE
- VIABILITA' E OPERE PRINCIPALI



REGIONE DEL VENETO
GIUNTA REGIONALE
SEGRETERIA REGIONALE ALLE INFRASTRUTTURE E MOBILITA'
DIREZIONE INFRASTRUTTURE DI TRASPORTO
VENETO STRADE S.P.A.

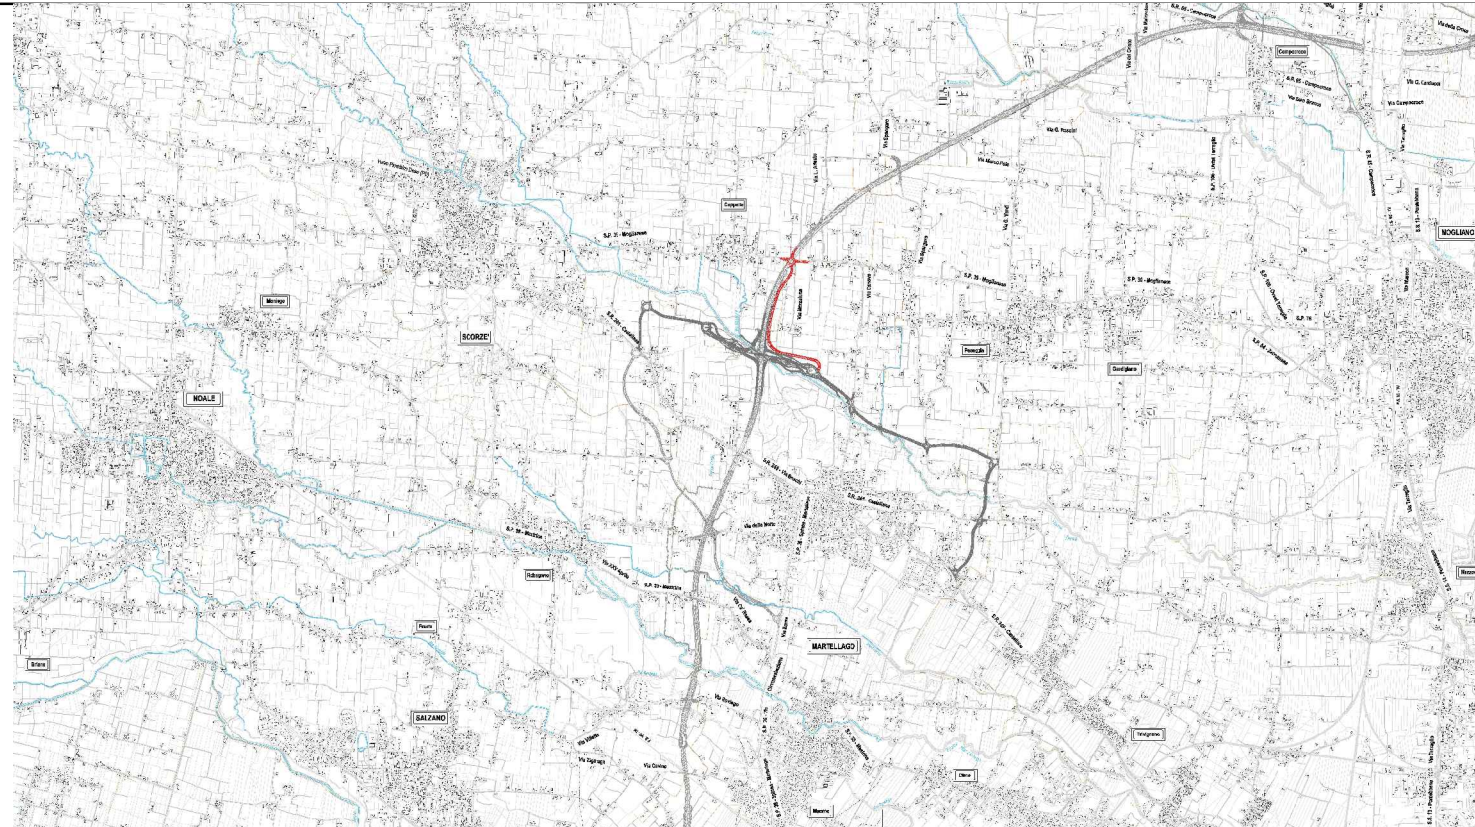

OPERE COMPLEMENTARI AL PASSANTE DI MESTRE

IL RESPONSABILE DEL PROCEDIMENTO ING. GABRIELLA MANGINELLI		CITTÀ METROPOLITANA DI VENEZIA COMUNI DI: MARTELLAGO E SCORZÈ	
COORDINATORE DEL PROGETTO DOTT. URB. ENRICO VESCOVO		OPERA: BRETELLA DI COLLEGAMENTO TRA LA STAZIONE DI MARTELLAGO-SCORZÈ E LA S.P. N. 39 "Moglianesi"	
PROGETTISTI ING. LUCIO ZOLLET Progettazione generale infrastrutture		INTERVENTO N. LD6000	- PROGETTO DEFINITIVO -
		ELABORATO N.	PARTE GENERALE INQUADRAMENTO TERRITORIALE Planimetria rilievo Tavola 3/3
		SCALA: 1:1000	
		DATA: SETTEMBRE 2020	REVISIONE: 00
		NOME FILE 2A020303A.dwg	
CONTROLLATO ED APPROVATO ING. GABRIELLA MANGINELLI		PROGETTAZIONE GENERALE INFRASTRUTTURA	
		ZOLLET INGEGNERIA Srl Viale Stazione, 40 32035 S. Giustina (BL)	
VALIDAZIONE: PROTOCOLLO DEL			