

QUADRO DI UNIONE BRETELLA DI MARTELLAGO

N  
O  
E  
S

ROTATORIA MOGLIANESE

CAVALCAVIA

COLLEGAMENTO CON ROTATORIA EST CASELLO

**LEGENDA**

OPERE IN PROGETTO


SCORZE' LOCALITA'

VENEZIA DIREZIONI

COMUNE DI SCORZE' CONFINI COMUNALI

IDROGRAFIA PRINCIPALE


VIABILITA' E OPERE PRINCIPALI




REGIONE DEL VENETO

GIUNTA REGIONALE  
SEGRETERIA REGIONALE ALLE INFRASTRUTTURE E MOBILITA'  
DIREZIONE INFRASTRUTTURE DI TRASPORTO

VENETO STRADE S.P.A.



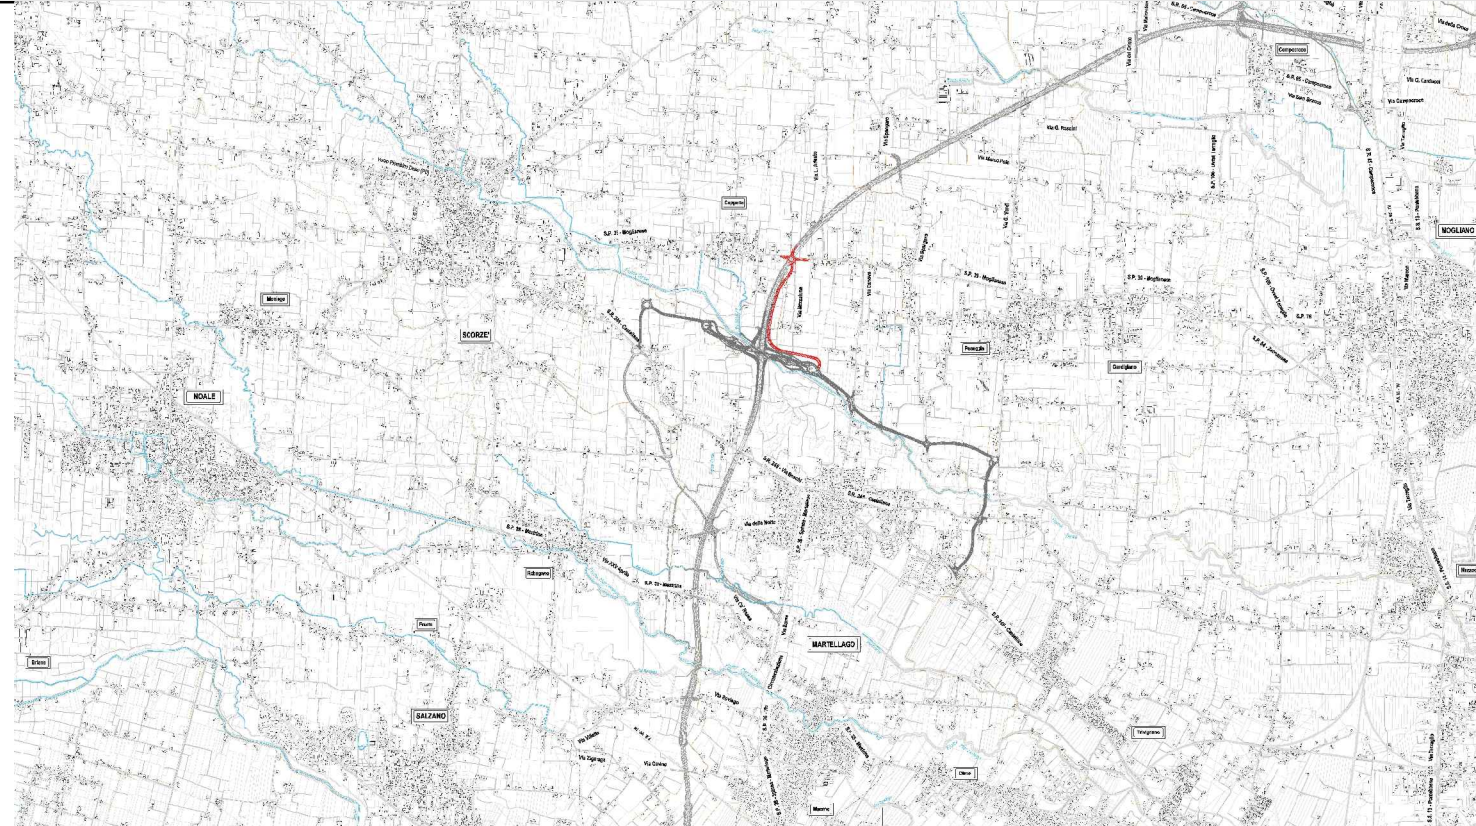

**OPERE COMPLEMENTARI AL PASSANTE DI MESTRE**

IL RESPONSABILE DEL PROCEDIMENTO ING. GABRIELLA MANGINELLI		CITTÀ METROPOLITANA DI VENEZIA COMUNI DI: MARTELLAGO E SCORZÈ	
COORDINATORE DEL PROGETTO DOTT. URB. ENRICO VESCOVO		OPERA: BRETELLA DI COLLEGAMENTO TRA LA STAZIONE DI MARTELLAGO-SCORZÈ E LA S.P. N. 39 "Moglianese"	
PROGETTISTI ING. LUCIO ZOLLET Progettazione generale infrastrutture		INTERVENTO N. LD6000	- PROGETTO DEFINITIVO -
		ELABORATO N.	PARTE GENERALE INQUADRAMENTO TERRITORIALE Planimetria rilievo Tavola 1/3
		SCALA: 1: 1000	
		DATA: SETTEMBRE 2020	REVISIONE: 00
		NOME FILE 2A020301A.dwg	
CONTROLLATO ED APPROVATO ING. GABRIELLA MANGINELLI		PROGETTAZIONE GENERALE INFRASTRUTTURA	
VALIDAZIONE: PROTOCOLLO DEL		ZOLLET INGEGNERIA Srl Viale Stazione, 40 32035 S. Giustina (BL)	

IL PRESENTE DOCUMENTO NON POTRÀ ESSERE COPIATO, RIPRODOTTO O ALTAMENTE PUBBLICATO IN TUTTO O IN PARTE, SENZA IL CONSENSO DI VENETO STRADE S.P.A. VENEZIA. L'USO NON AUTORIZZATO SARÀ PUNITO A NORMA DI LEGGE.  
THIS DOCUMENT MAY NOT BE COPIED, REPRODUCED OR PUBLISHED, EITHER PART OR IN ITS ENTIRETY, WITHOUT THE WRITTEN PERMISSION OF VENETO STRADE S.P.A. VENEZIA. UNAUTHORIZED USE WILL BE PROSECUTED BY LAW.