


ALLEGATO A15- STRALCIO DEL PIANO DEGLI INTERVENTI



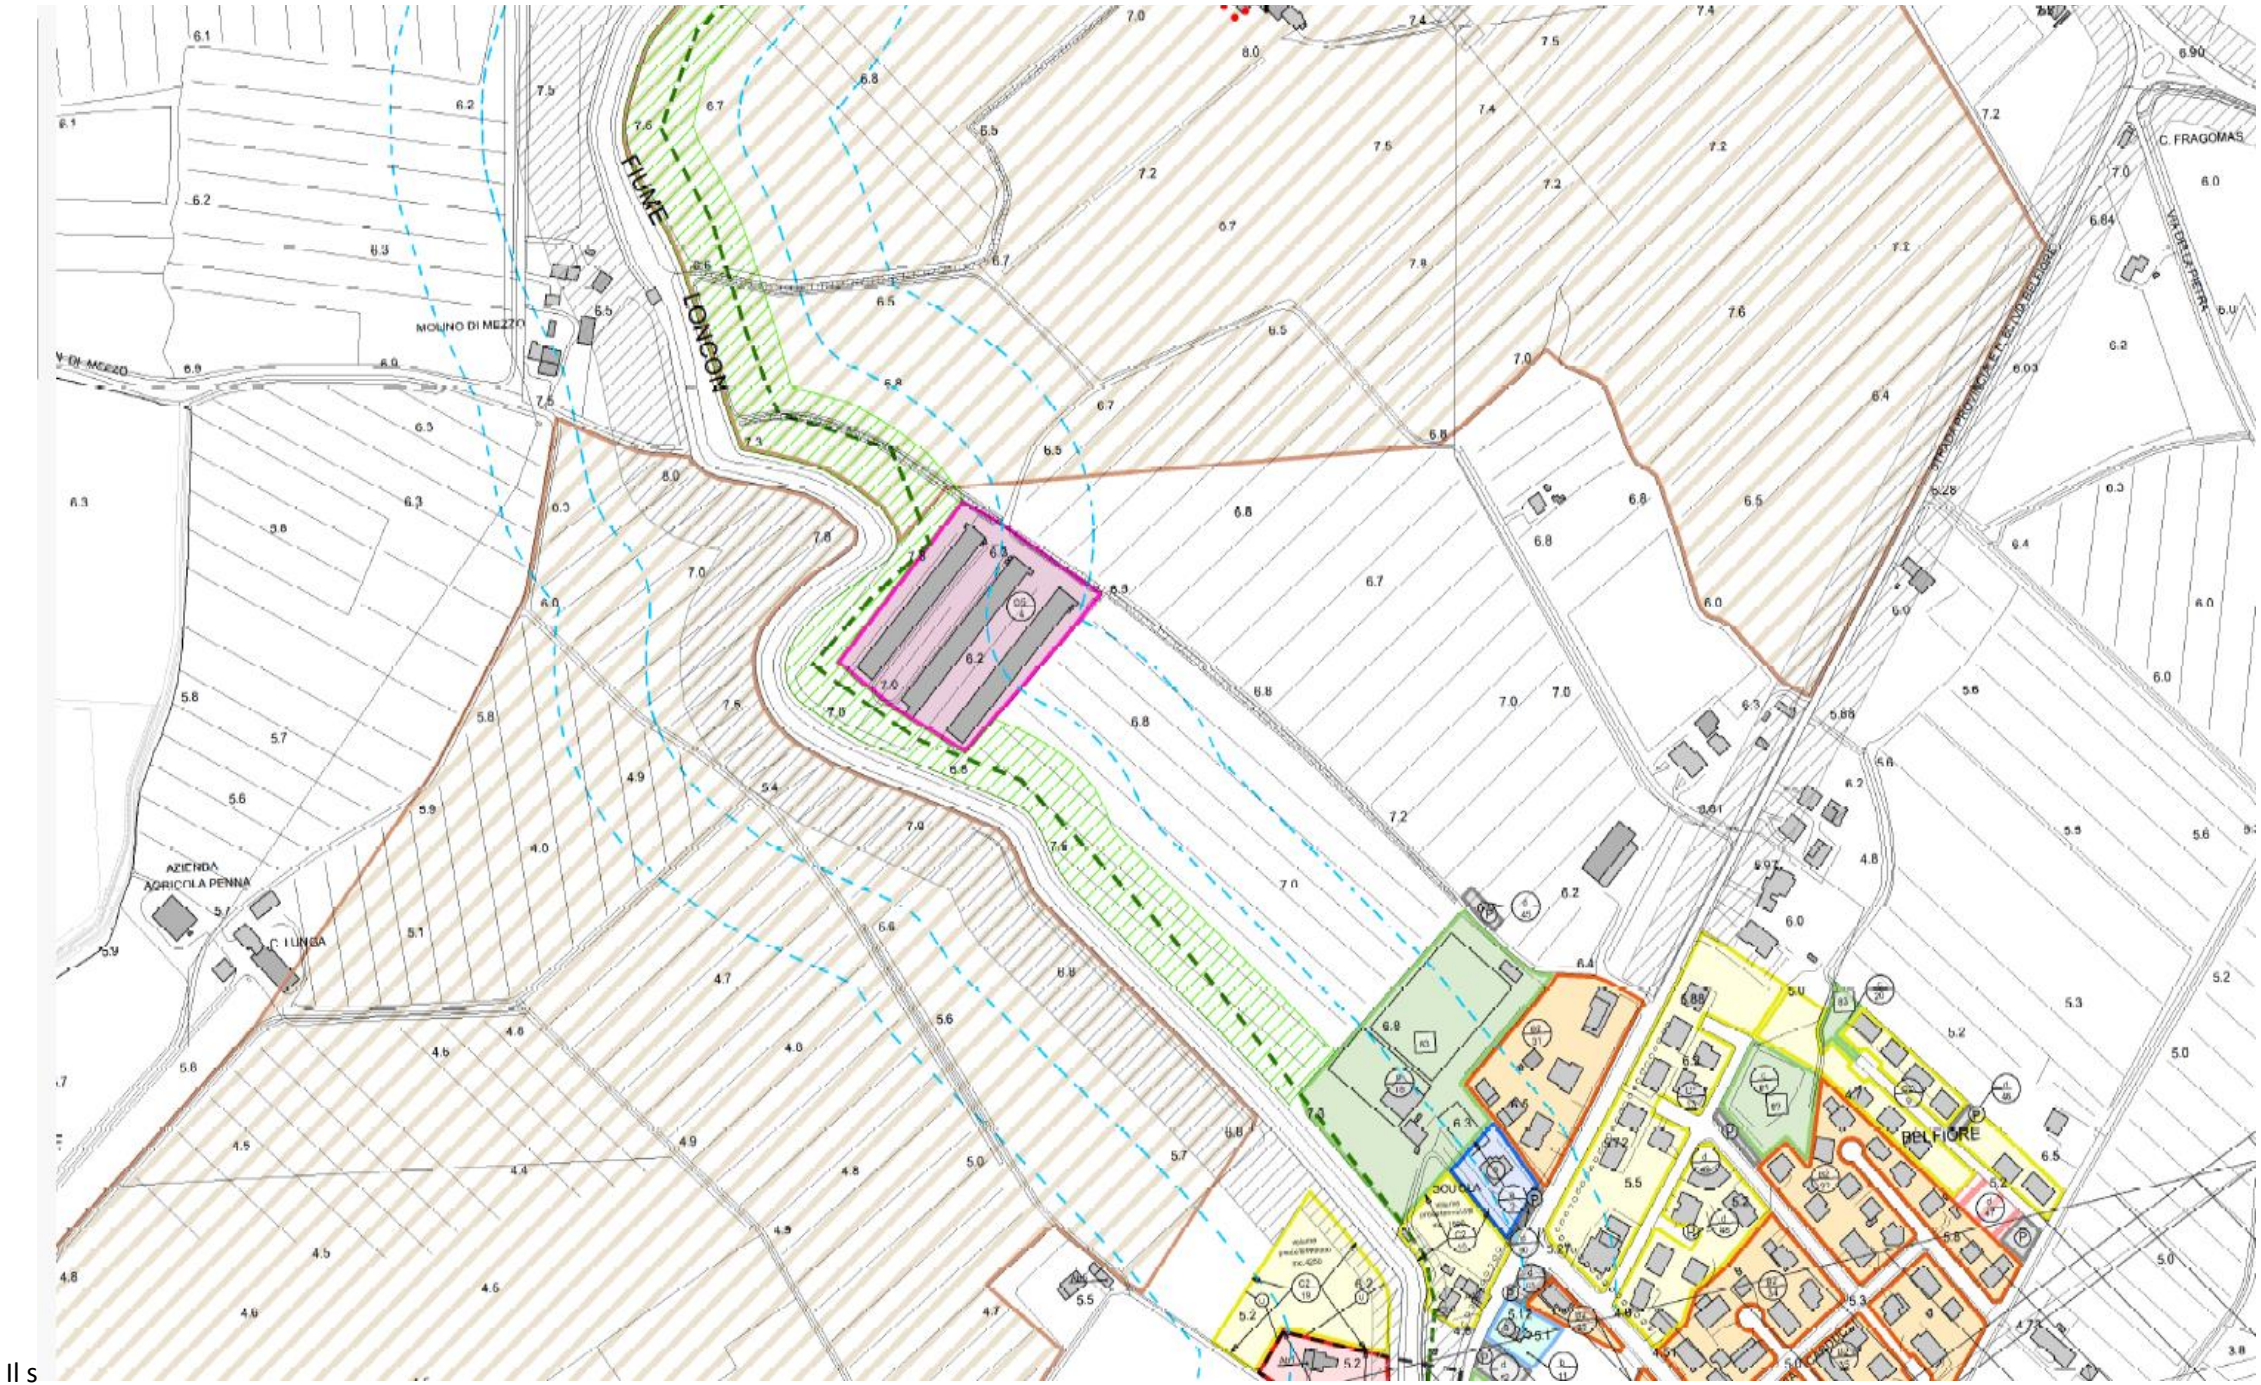

COMUNE DI PRAMAGGIORE
Provincia di Venezia

P.I.

ELABORATO


10

B

SCALA

1:5.000

ZONIZZAZIONE DI PIANO

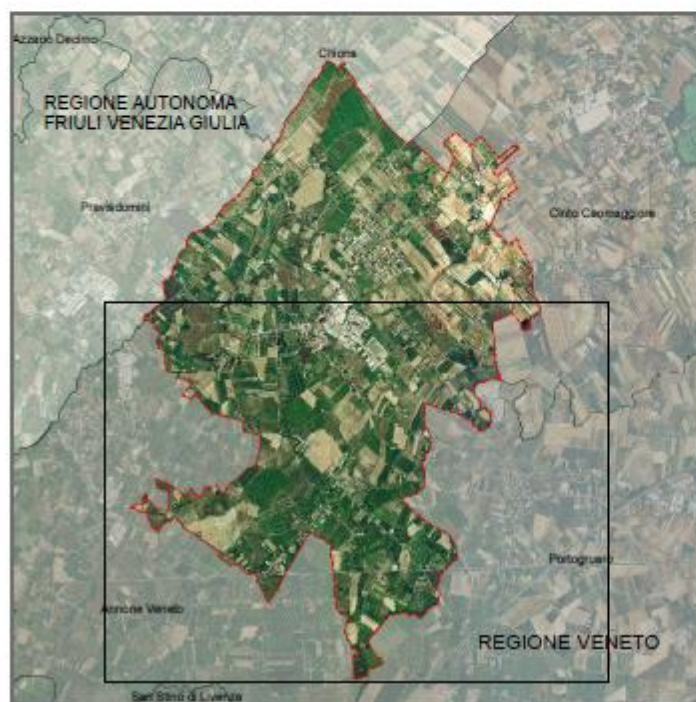

COMUNE DI PRAMAGGIORE
Settore Urbanistica
geom. Gianfranco Daneluzzi

GRUPPO DI PROGETTAZIONE



AGRI.TE.CO. s.r.l.
dott.urb. Alessandro Calzavara
dott.urb. Federico Zoccarato
Ing. Loris Lovo
arch. Paola Barbato
dott. Francesca Pavanello

IL SINDACO
Leopoldo Demo

ASSESSORE ALL'URBANISTICA
Marco Bertuzzo

IL SEGRETARIO
Corrado Fontanel

Verificato
Dott. Alessandro Calzavara

Approvato
Dott. Alessandro Vendramini

NOVEMBRE 2015