


PROSPETTO OVEST

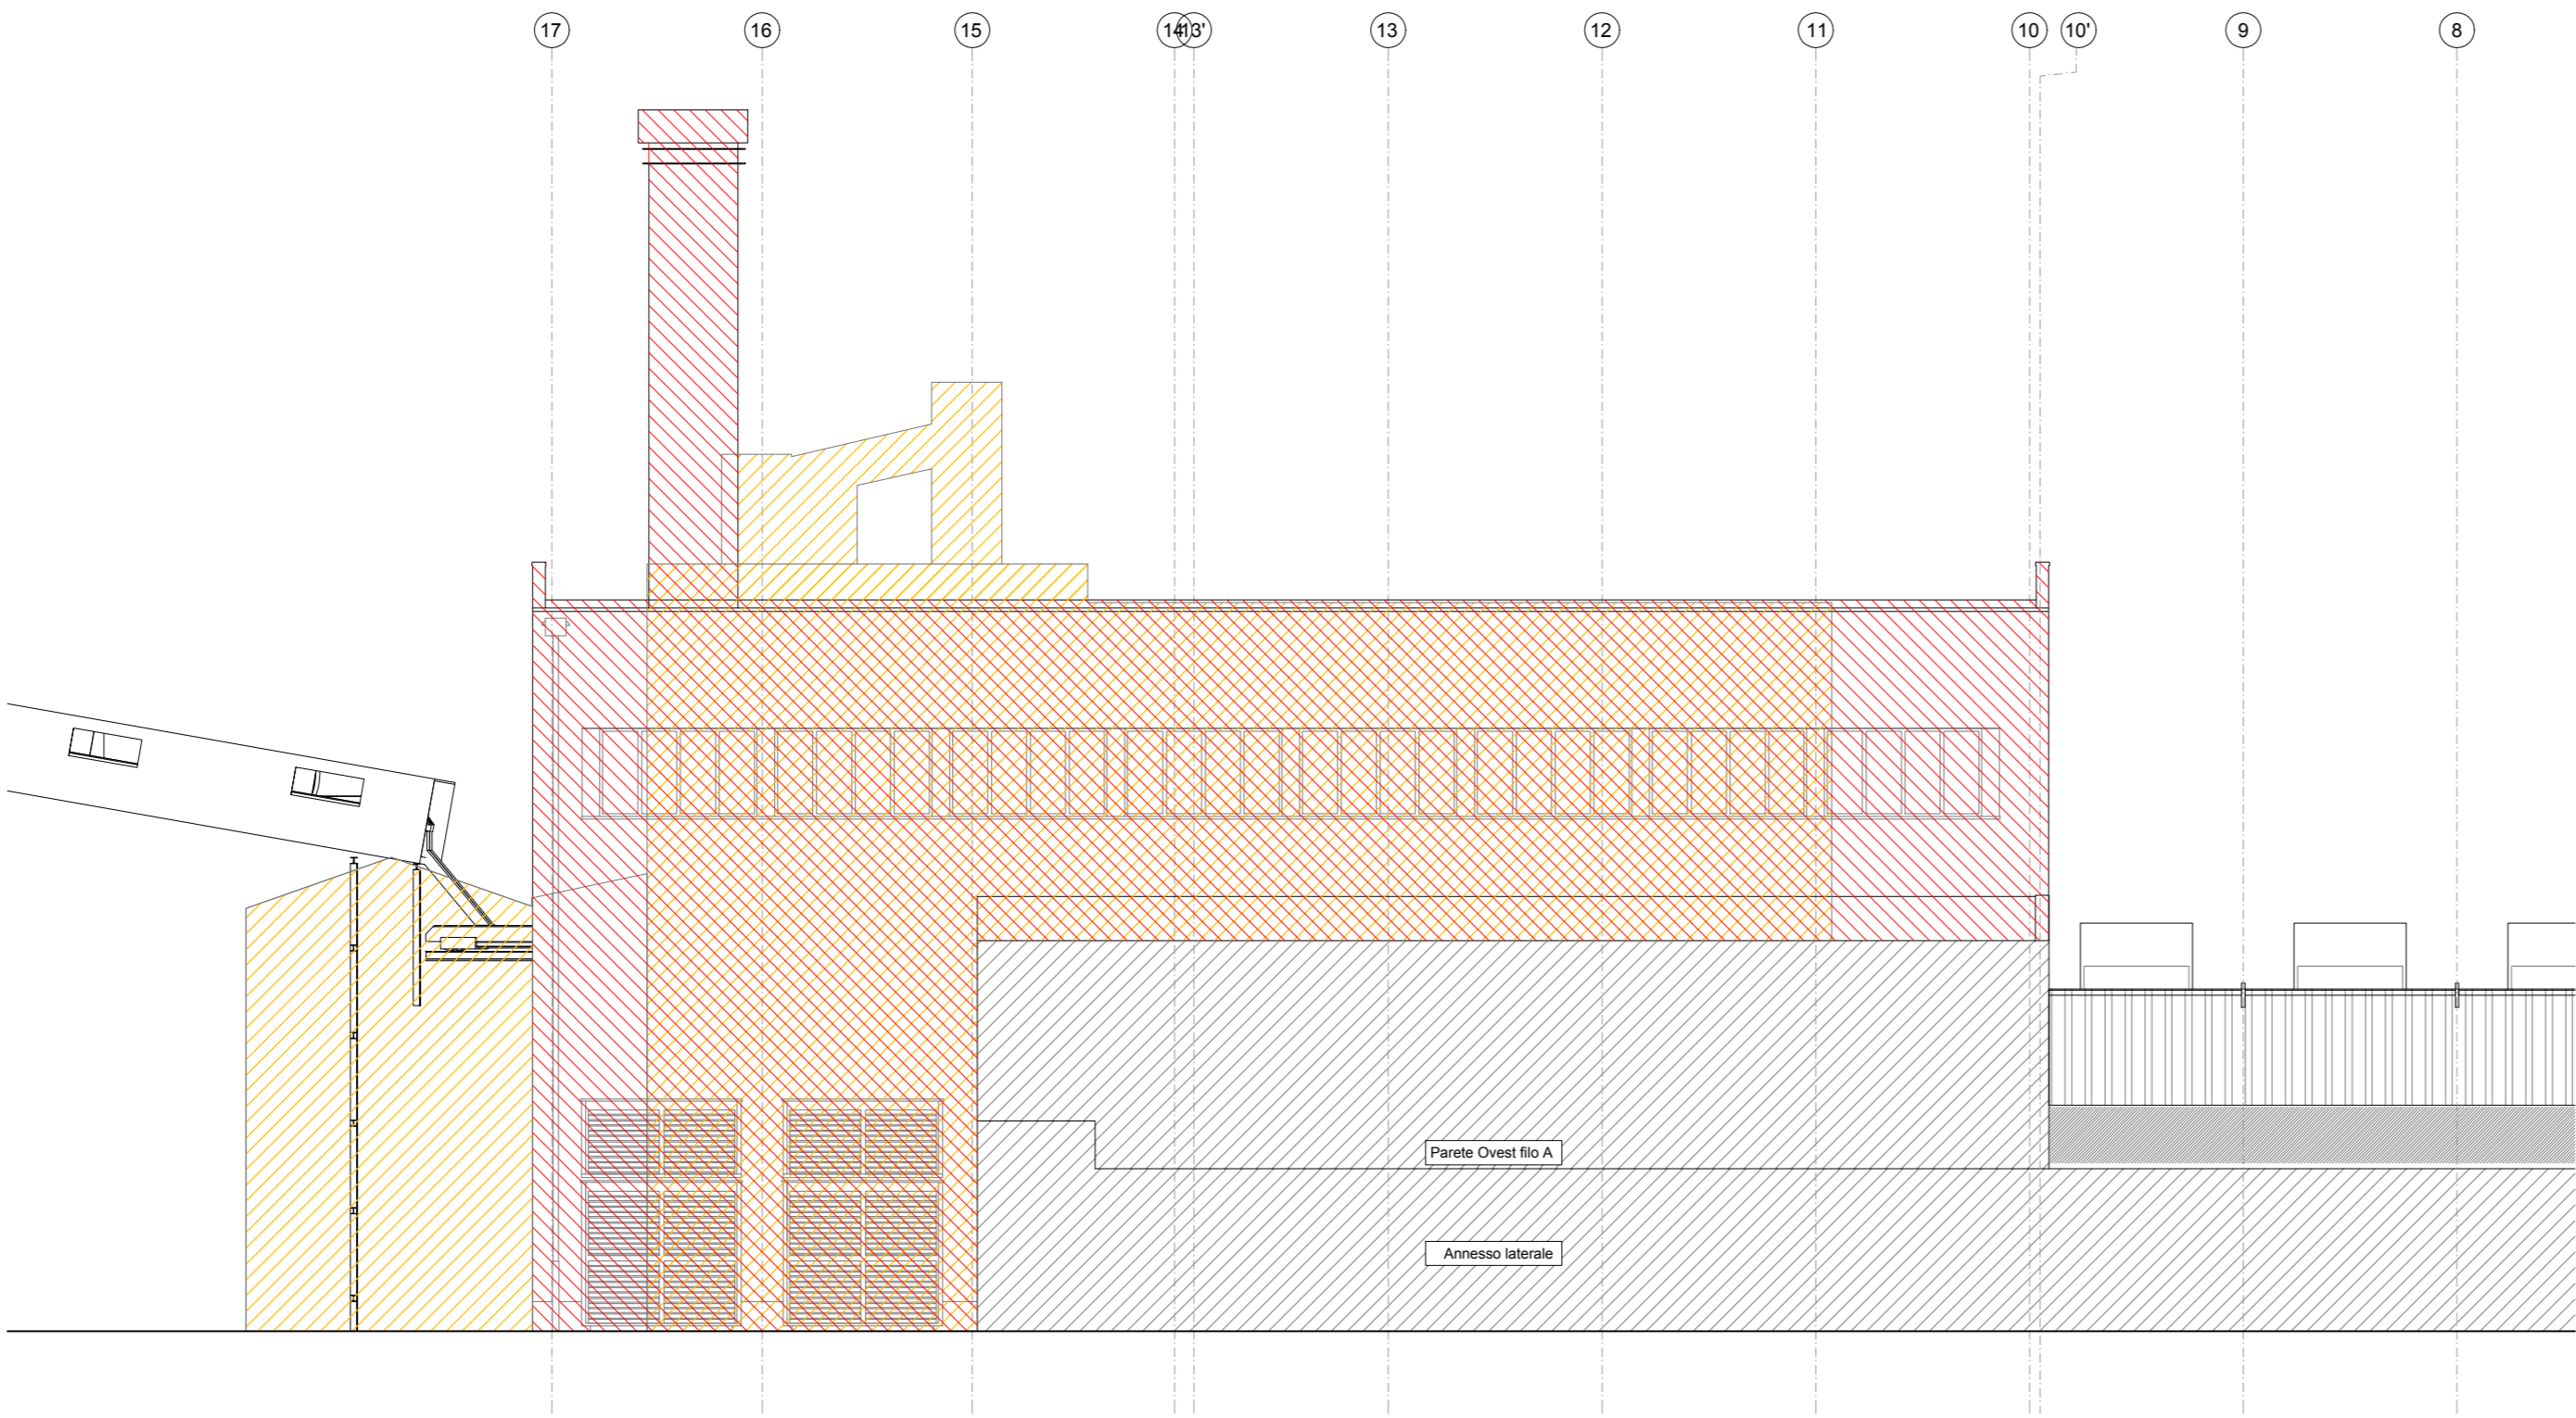

PROSPETTO EST

0	20/07/2020	Emissione	Zerfo	PAF
N° REVISIONE	DATA	OGGETTO	REDATTO	VERIFICATO



Città Metropolitana  
di VENEZIA  
Regione VENETO

PROGETTO  
**Ampliamento "vetreria Zignago Vetro"**  
di Fossalta di Portogruaro (VE)  
**Nuovo Forno 14 e Rinnovamento del Forno 11**  
Progetto DEFINITIVO

COMMITTENTE  
**Zignago Vetro S.p.A.**  
Viale Ita Marzotto, 8  
30025 - Villanova di Fossalta di Portogruaro  
VENEZIA

TITOLO ELABORATO  
**AREA FORNO 11**  
**Prospetti Ovest-Est**  
Scala 1:200

PROGETTO	LIVELLO	AREA	EDIFICIO	SPECIALITÀ	ELABORATO	N°	TITOLO
F14,F11	PD	AF11	/	Arch	D	17.4	Prospetti Ovest - Est Comparative

SCALA 1:200	DIM. FOGLIO A1	DATA PRIMA EMISSIONE 20/07/2020
----------------	-------------------	------------------------------------

PROGETTISTA  
Ing Fadalti Pieralberto

FIRME COMMITTENTE