


ROTATORIA MOGLIANESE

CAVALCAVIA

COLLEGAMENTO CON
ROTATORIA EST CASELLO

LEGENDA

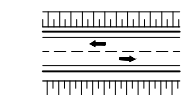

OPERE IN PROGETTO con indicazione
dei sensi di marcia

SCORZÈ

LOCALITÀ



DIREZIONI

COMUNE DI SCORZÈ


CONFINI COMUNALI



EDIFICI DA DEMOLIRE



REGIONE DEL VENETO
GIUNTA REGIONALE
SEGRETERIA REGIONALE ALLE INFRASTRUTTURE E MOBILITÀ
DIREZIONE INFRASTRUTTURE DI TRASPORTO
VENETO STRADE S.P.A.

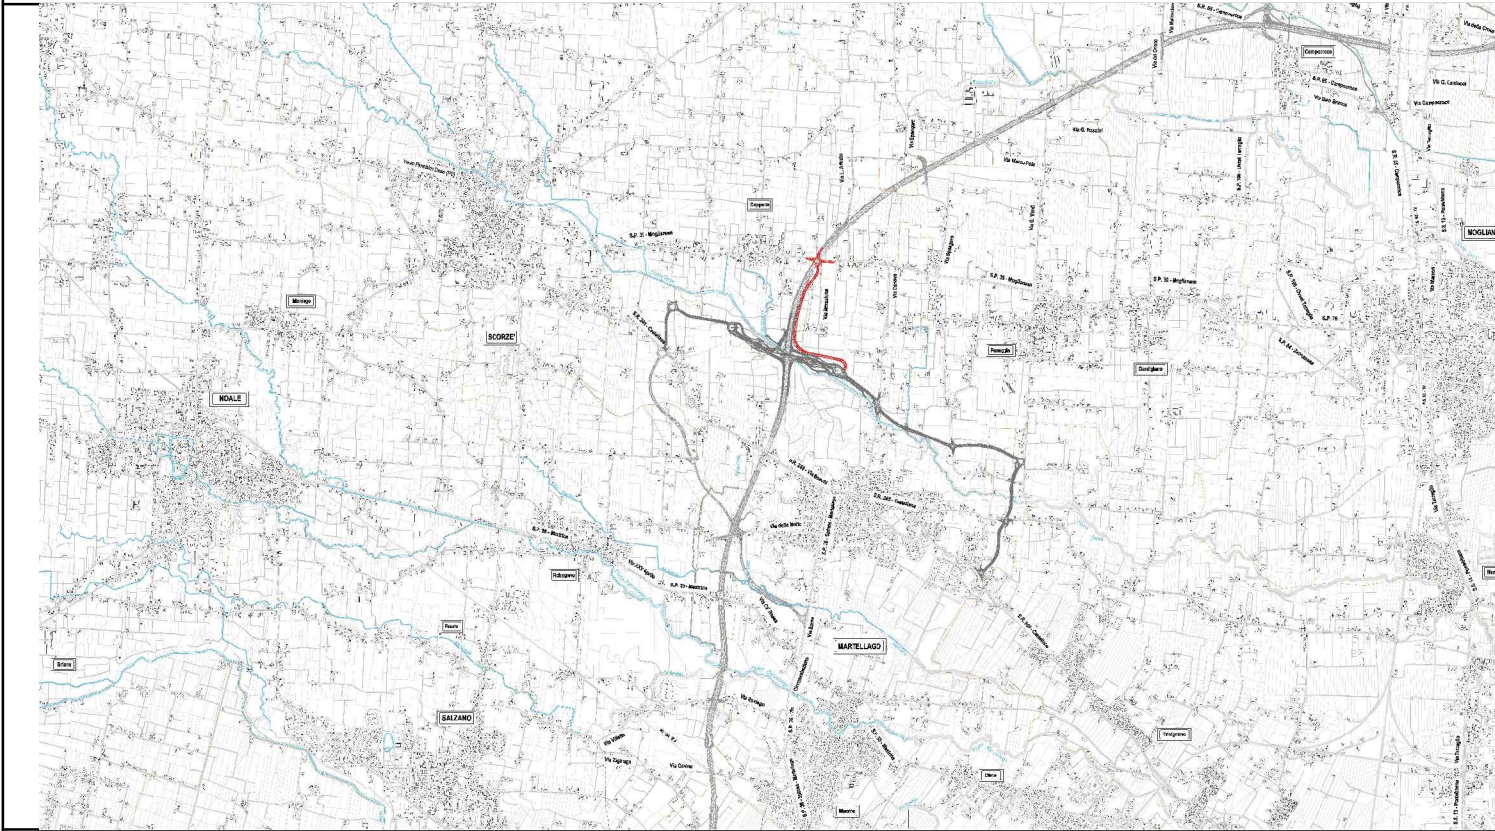

OPERE COMPLEMENTARI AL PASSANTE DI MESTRE

| | | | |
|---|--|---|---|
| IL RESPONSABILE DEL PROCEDIMENTO ING. GABRIELLA MANGINELLI | | CITTÀ METROPOLITANA DI VENEZIA COMUNI DI: MARTELLAGO E SCORZÈ | |
| COORDINATORE DEL PROGETTO DOTT. URB. ENRICO VESCOVO | | OPERA: BRETELLA DI COLLEGAMENTO TRA LA STAZIONE DI MARTELLAGO-SCORZÈ E LA S.P. N. 39 "Moglianese" | |
| PROGETTISTI ING. LUCIO ZOLLET Progettazione generale infrastrutture | | INTERVENTO N. LD6000 | - PROGETTO DEFINITIVO - |
| | | ELABORATO N. | PROGETTO STRADALE SEDI STRADALI Segnaletica Segnaletica - Tav. 1/4 |
| | | SCALA: | |
| | | DATA: SETTEMBRE 2020 00 | REVISIONE: NOME FILE 2B011002A.dwg |
| CONTROLLATO ED APPROVATO ING. GABRIELLA MANGINELLI | | PROGETTAZIONE GENERALE INFRASTRUTTURA ZOLLET INGEGNERIA Srl Viale Stazione, 40 32035 S. Giustina (BL) | |
| VALIDAZIONE: PROTOCOLLO DEL | | | |

IL PRESENTE DOCUMENTO NON POTRÀ ESSERE RIPRODOTTO O ALTRIMENTI PUBBLICATO, IN TUTTO O IN PARTE, SENZA IL CONSENSO DI VENETO STRADE S.P.A. VENEZIA. L'USO NON AUTORIZZATO SARÀ PUNITO A NORMA DI LEGGE.
THIS DOCUMENT MAY NOT BE COPIED, REPRODUCED OR PUBLISHED, EITHER IN PART OR IN ITS ENTIRETY, WITHOUT THE WRITTEN PERMISSION OF VENETO STRADE S.P.A. VENEZIA. UNAUTHORIZED USE WILL BE PROSECUTED BY LAW.