


COLLEGAMENTO CON
ROTATORIA EST CASELLO

LEGENDA

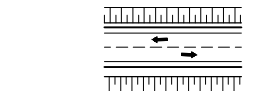

OPERE IN PROGETTO con indicazione
dei sensi di marcia

SCORZE'

LOCALITA'



DIREZIONI

COMUNE DI SCORZE'


CONFINI COMUNALI



EDIFICI DA DEMOLIRE



REGIONE DEL VENETO
GIUNTA REGIONALE
SEGRETERIA REGIONALE ALLE INFRASTRUTTURE E MOBILITA'
DIREZIONE INFRASTRUTTURE DI TRASPORTO
VENETO STRADE S.P.A.

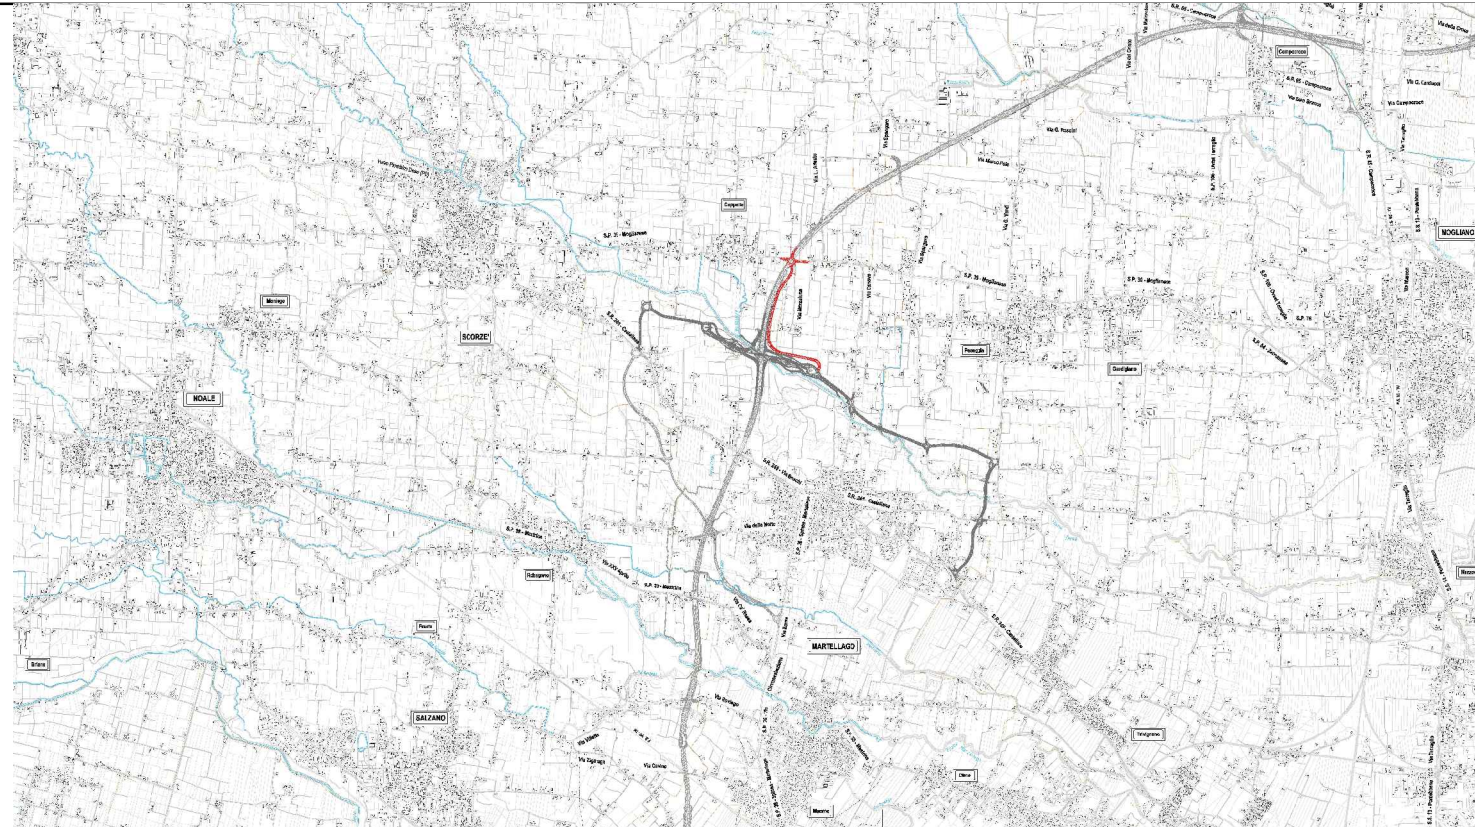

OPERE COMPLEMENTARI AL PASSANTE DI MESTRE

IL RESPONSABILE DEL PROCEDIMENTO ING. GABRIELLA MANGINELLI		CITTÀ METROPOLITANA DI VENEZIA COMUNI DI: MARTELLAGO E SCORZÈ	
COORDINATORE DEL PROGETTO DOTT. URB. ENRICO VESCOVO		OPERA: BRETELLA DI COLLEGAMENTO TRA LA STAZIONE DI MARTELLAGO-SCORZÈ E LA S.P. N. 39 "Moglianese"	
PROGETTISTI ING. LUCIO ZOLLET Progettazione generale infrastrutture		INTERVENTO N. LD6000	- PROGETTO DEFINITIVO -
		ELABORATO N.	PROGETTO STRADALE SEDI STRADALI Segnaletica
		SCALA:	Segnaletica - Tav. 2/4
		DATA: SETTEMBRE 2020 00	REVISIONE: NOME FILE 2B011003A.dwg
CONTROLLATO ED APPROVATO ING. GABRIELLA MANGINELLI		PROGETTAZIONE GENERALE INFRASTRUTTURA	
		ZOLLET INGEGNERIA Srl Viale Stazione, 40 32035 S. Giustina (BL)	
VALIDAZIONE: PROTOCOLLO DEL			

IL PRESENTE DOCUMENTO NON POTRÀ ESSERE RIPRODOTTO, RIPRODOTTO O ALTAMENTE PUBBLICATO, IN TUTTO O IN PARTE, SENZA IL CONSENSO DI VENETO STRADE S.P.A. VENEZIA. L'USO NON AUTORIZZATO SARÀ PUNITO A NORMA DI LEGGE.
THIS DOCUMENT MAY NOT BE COPIED, REPRODUCED OR PUBLISHED, IN PART OR IN ITS ENTIRETY, WITHOUT THE WRITTEN PERMISSION OF VENETO STRADE S.P.A. VENEZIA. UNAUTHORIZED USE WILL BE PROSECUTED BY LAW.