Studio dr. agronomo Moreno Montagner

Via Enrico Toti, 8 - 30016 JESOLO (VE)–Tel . 329 2425892. Fax 0421/350533 e -mail: studio@agromont.it
c.f. MNT MRN 65L05C388V P.IVA 03020860270

OGGETTO	B20 - Planimetria dei Punti di Emissione in Atmosfera
UBICAZIONE	Via Belfiore, 12 - Comune di Pramaggiore (VE) Fg. 18, mapp. 208

COMMITTENTE

Società Agricola Malocco S.S.

Via Biverone, 41 - 30029 - San Stino Di Livenza (VE)

Impianto di riferimento: Pramaggiore, via Belfiore 12

SCALE	TAVOLA
1:300	
DATA	
08/07/2025	

Gruppo elettrogeno ausiliario da 80 KW

Caldaia a GPL

Ventilatori

N.B. : IL PRESENTE DISEGNO E' PROPRIETA' DELLO STUDIO; I DIRITTI SARANNO TUTELATI A TERMINI DI LEGGE

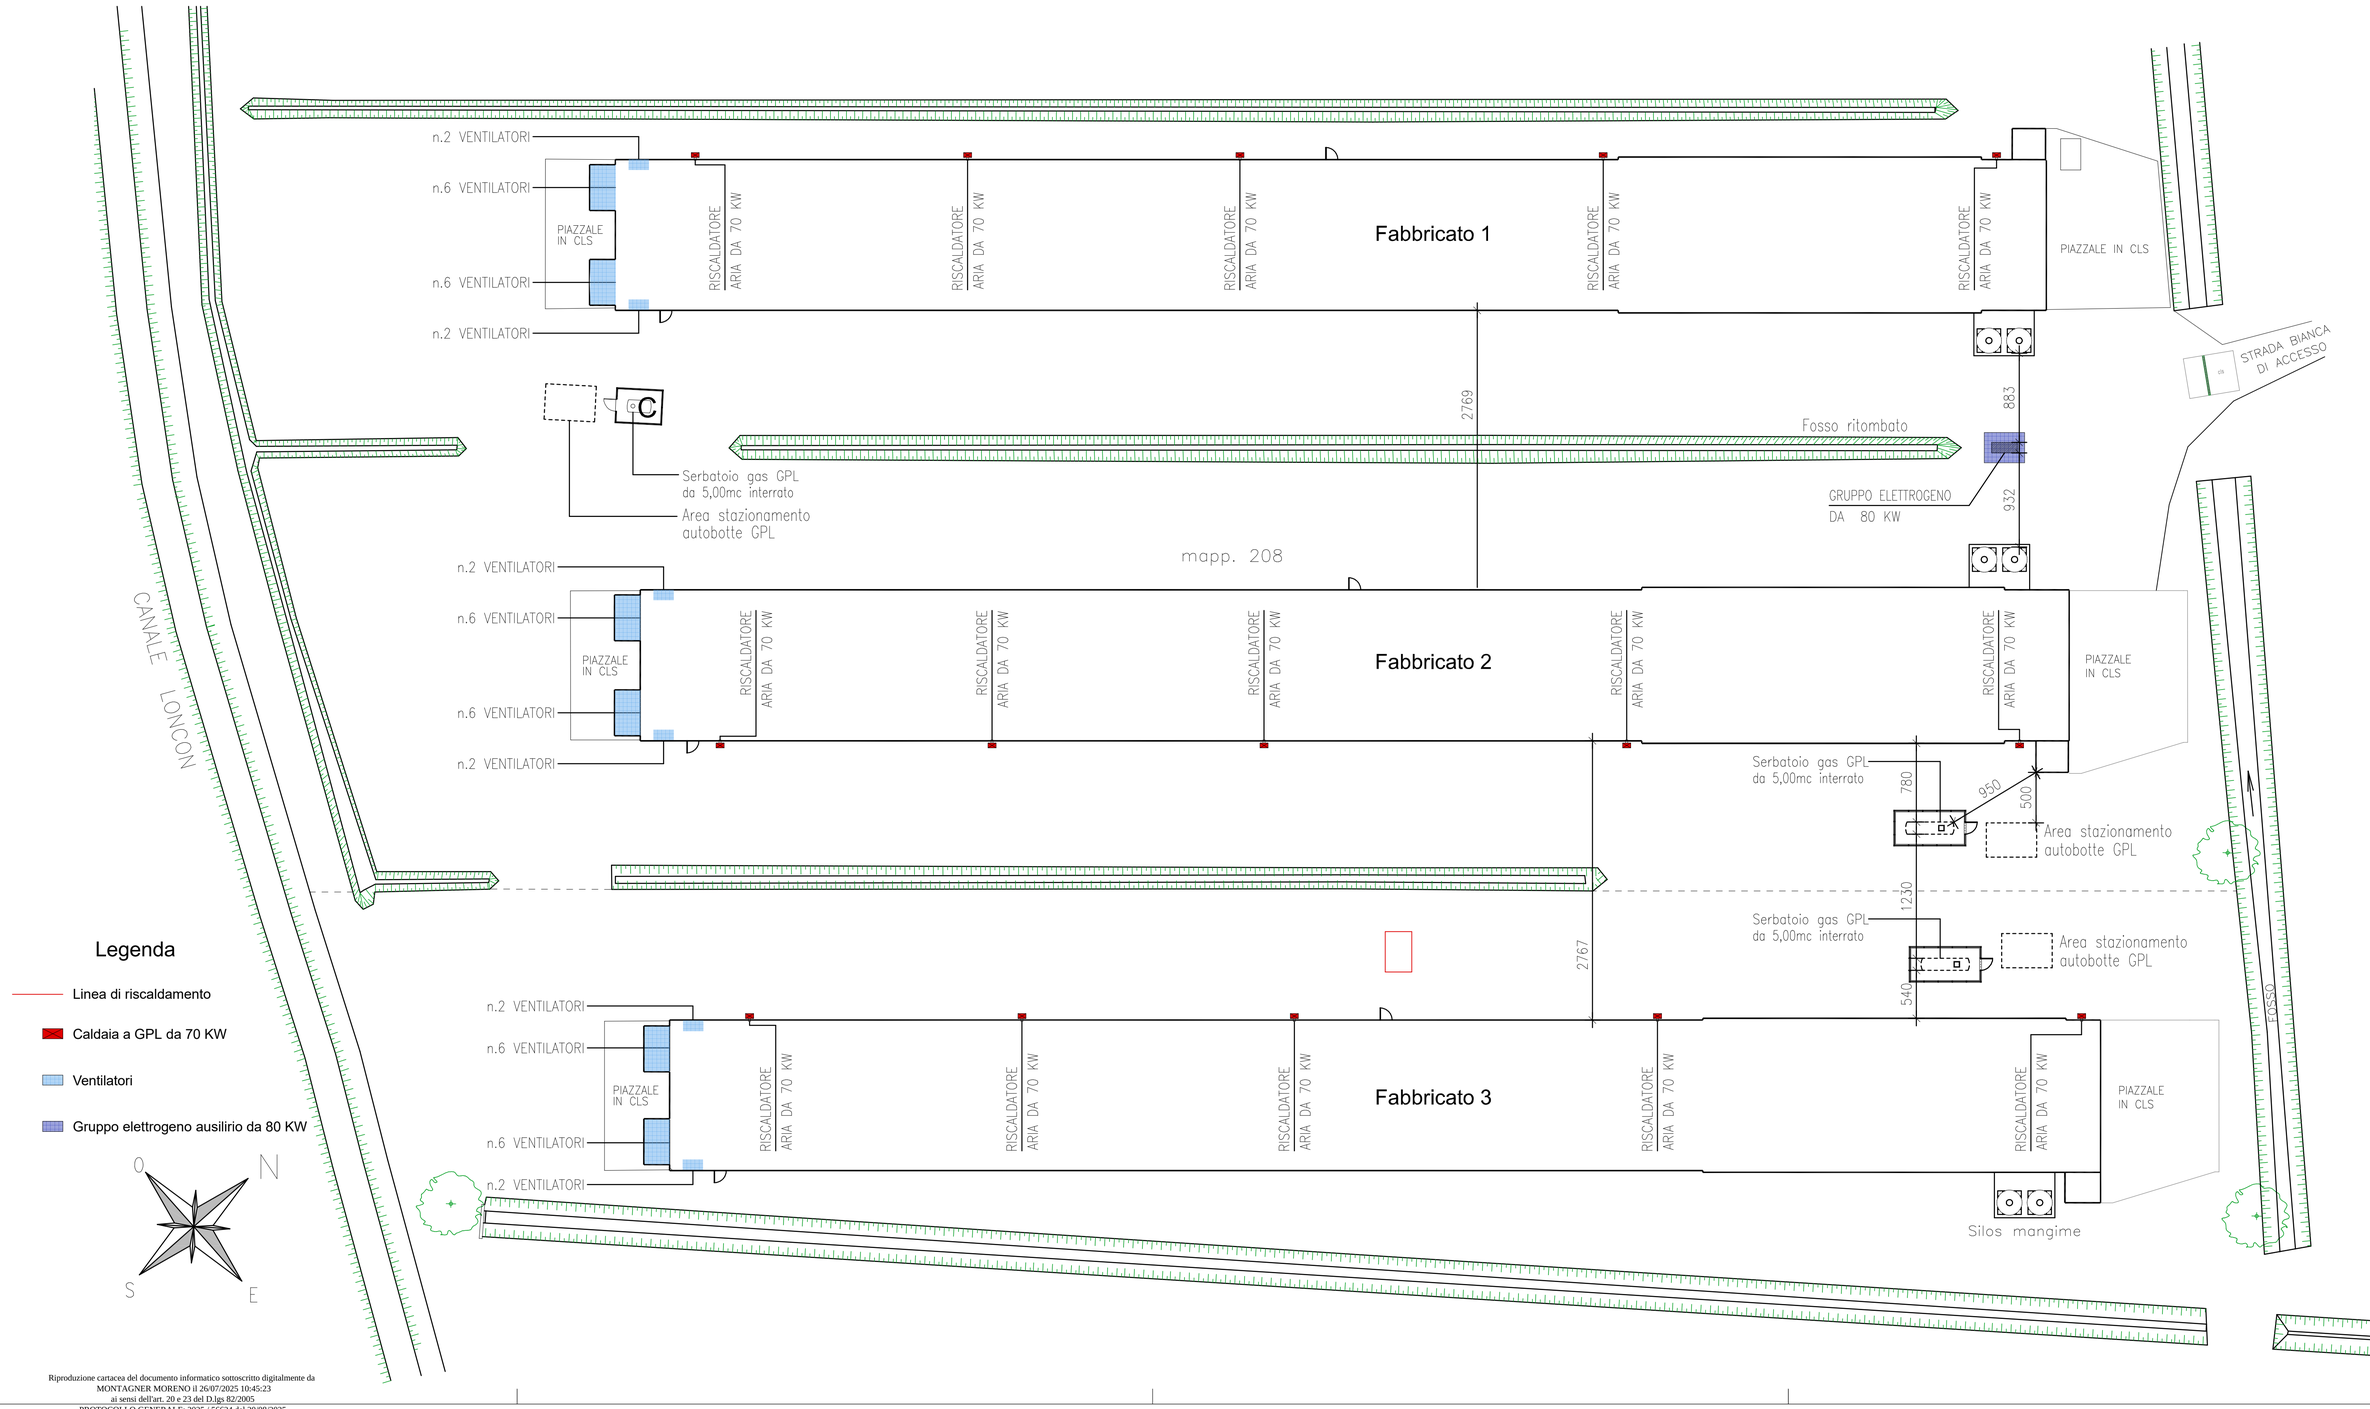

Riproduzione cartacea del documento informatico sottoscritto digitalmente da
MONTAGNER MORENO il 26/07/2025 10:45:23
ai sensi dell'art. 20 e 23 del D.lgs 82/2005
PROTOCOLLO GENERALE: 2025 / 56624 del 20/08/2025