


 Studio dr. agronomo Moreno Montagner Via Enrico Toti, 8 - 30016 JESOLO (VE) - Tel. 329 2425892, Fax 0421250533 e-mail: studio@agromont.it c.f. MNT MRN 65L05C388V P.IVA03020860270		
OGGETTO	B22 - Planimetria aree di stoccaggio	
UBICAZIONE	Via Belfiore, 12 - Comune di Pramaggiore (VE) Fig. 18, mapp. 208	
COMMITTENTE	SCALE	TAVOLA
Società Agricola Malocco S.S.	1:300	
Via Biverone, 41 - 30029 - San Stino Di Livenza (VE)	DATA	
Sito Produttivo di Pramaggiore	08/07/2025	
Via Belfiore 12		

N.B. : IL PRESENTE DISEGNO E' PROPRIETA' DELLO STUDIO; I DIRITTI SARANNO TUTELATI A TERMINI DI LEGGE

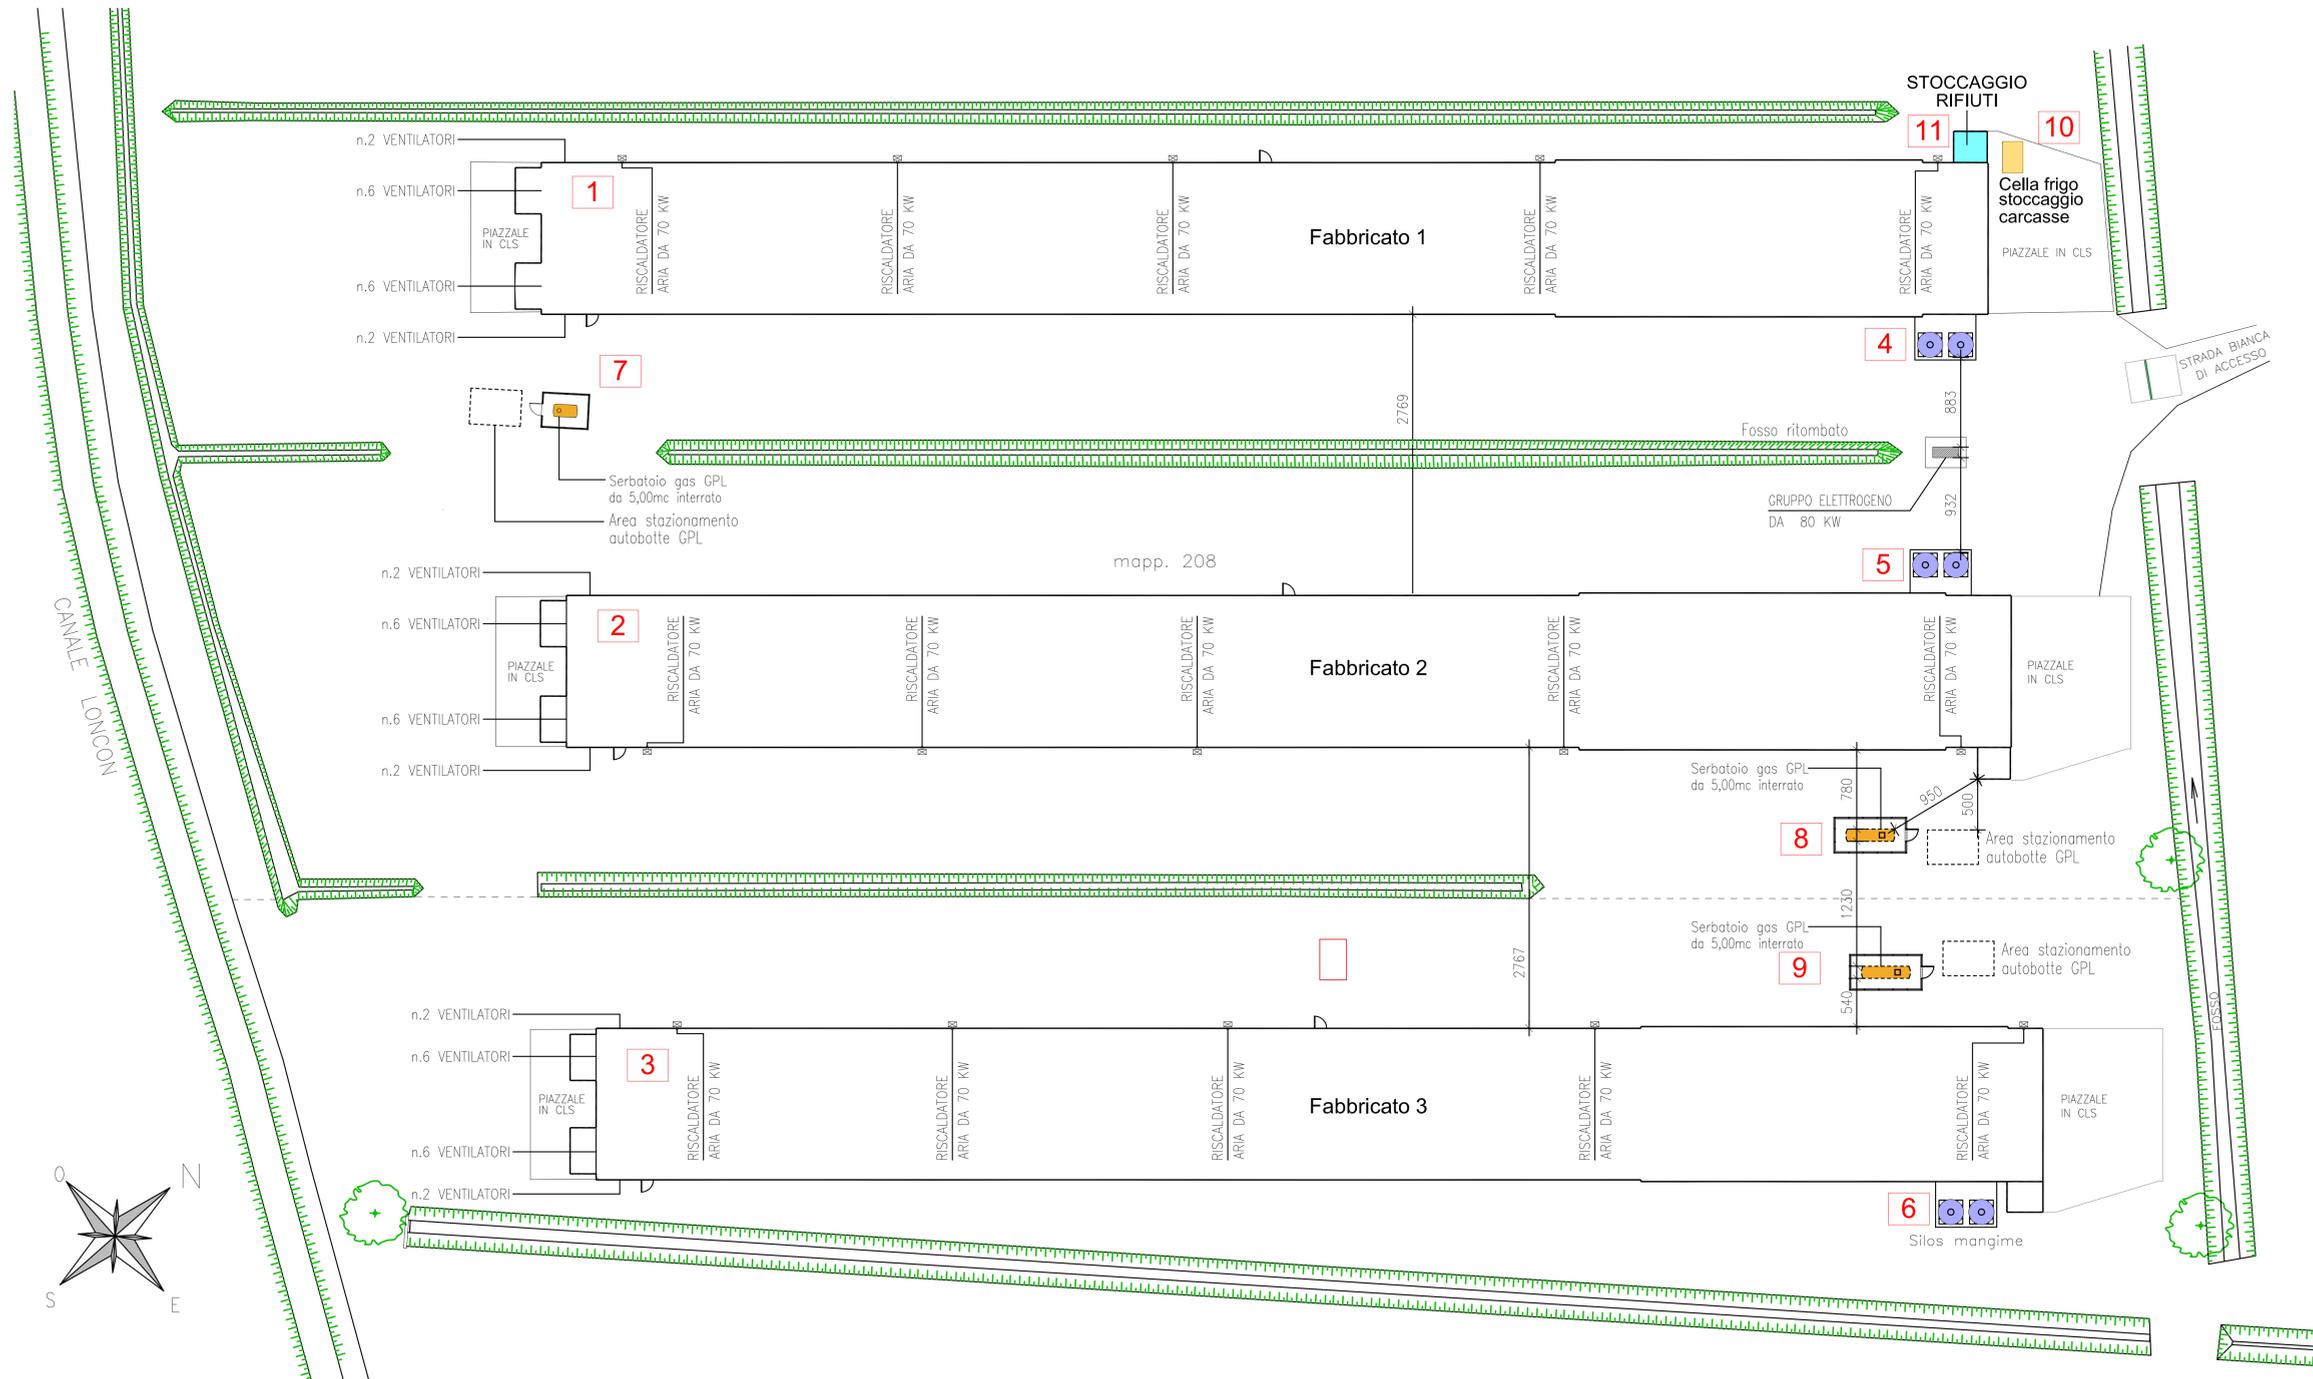

LEGENDA

	REFUTI NON PERICOLOSI
	SILOS STOCCAGGIO CEREALI E MANGIMFICO
	SERBATOIO GPL
	CELLA CARCASSE (MORTI)

TAVOLA B22
Planimetria dello stabilimento con individuazione delle aree per lo stoccaggio di materie e rifiuti

N° progressivo area	Nome identificativo area	Georeferenziazione (tipo di coordinate) WGS84	Capacità di stoccaggio (kg e m³)	Superficie (m²)	Caratteristiche (Pavimentazione, copertura, recinzione, ecc.)	Materiale stoccato	Modalità di stoccaggio
1	capannone n° 1	12.72205-45.79031	Kg 77.624	1.990,37	Pavimentazione in cemento con copertura in tetto, muri perimetrali	Avicoli in allevamento	Temperatura e pressione ambiente
2	capannone n° 2	12.72239-45.79003	Kg 77.644	1.990,86	Pavimentazione in cemento con copertura in tetto, muri perimetrali	Avicoli in allevamento	Temperatura e pressione ambiente
3	capannone n° 3	12.72284-45.78973	Kg 77.383	1.984,17	Pavimentazione in cemento con copertura in tetto, muri perimetrali	Avicoli in allevamento	Temperatura e pressione ambiente
4	silos capannone ° 1 -	12.72262-45.79062	Kg 28.000	8	n. 2 Serbatoi in metallo	Mangime industriale	Temperatura e pressione ambiente
5	silos capannone n° 2	12.72287-45.79050	Kg 28.000	8	n. 2 Serbatoi in metallo	Mangime industriale	Temperatura e pressione ambiente
6	silos capannone n° 3	12.72345-45.79011	Kg 28.000	8	n. 2 Serbatoi in metallo	Mangime industriale	Temperatura e pressione ambiente
7	serbatoio esterno GPL c.1	12.72155-45.78964	5 mc	6	n. 1 Serbatoio per GPL esterno in metallo	Gas propano liquido	Temperatura e pressione controllata
8	serbatoio interrato GPL c.2	12.72304-45.79029	5 mc	6	n. 1 Serbatoio per GPL interrato in metallo	Gas propano liquido	Temperatura e pressione controllata
9	serbatoio interrato GPL C.3	12.72318-45.79020	5mc	6	n. 1 Serbatoio per GPL interrato in metallo	Gas propano liquido	Temperatura e pressione controllata
10	cella frigo delle carcasce	12.72252-45.7907	4 mc	6	Cella frigo in materiale plastico coibentato	Carcasse animali morti	Temperatura controllata
11	Magazzino Stoccaggio temporaneo rifiuti	12.72244-45.79076	4	4	Pavimentazione in cemento con contenitori a tenuta in PVC	Rifiuti	Temperatura e pressione ambiente e