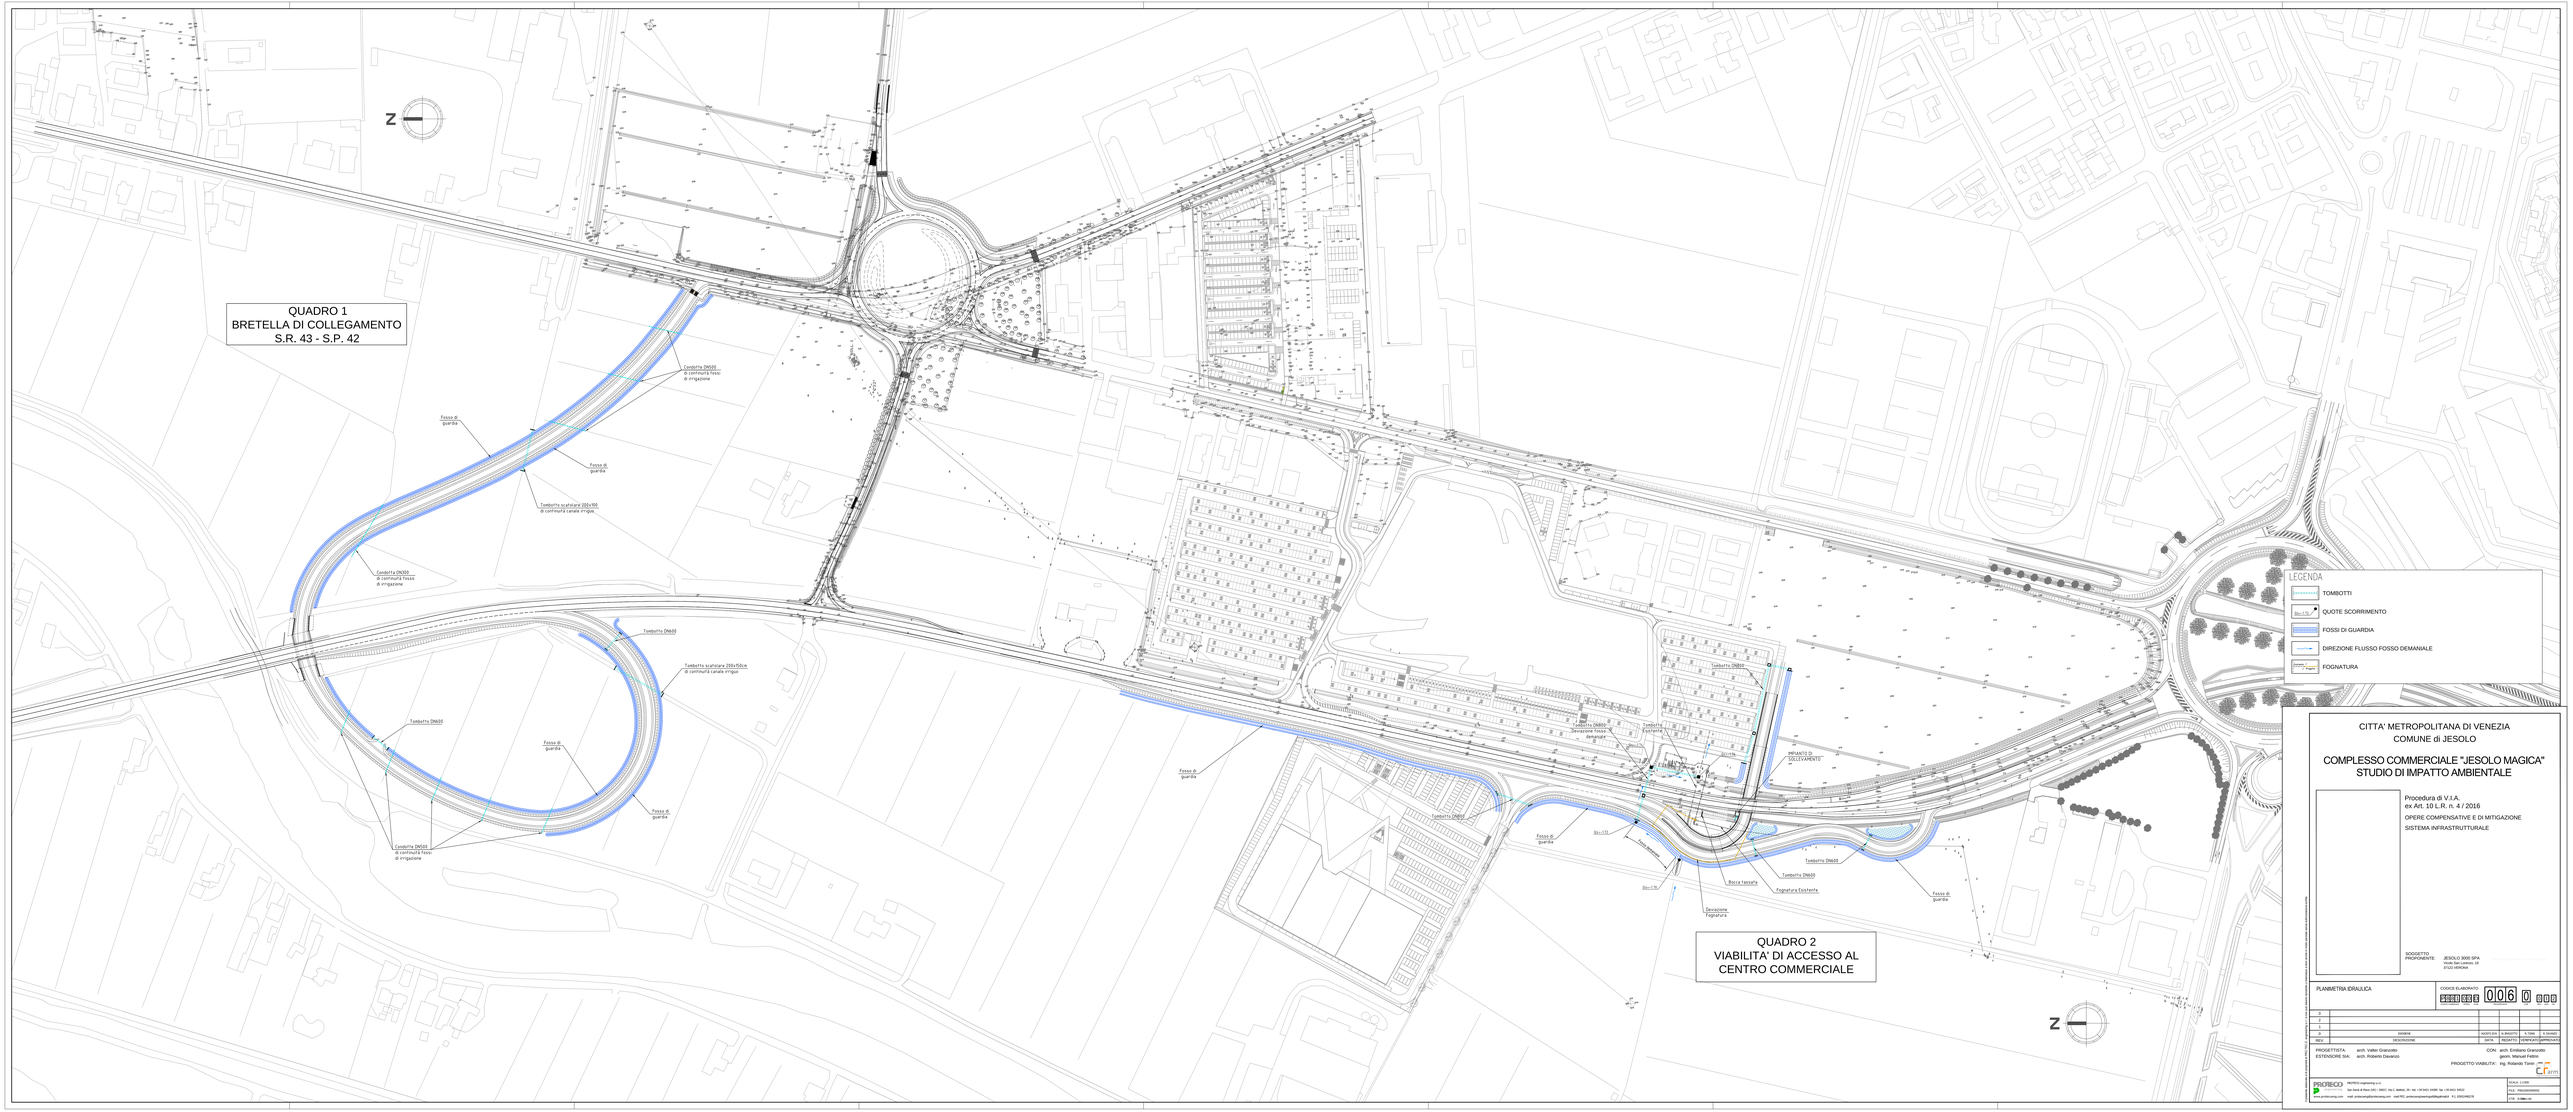
QUADRO 1
BRETELLA DI COLLEGAMENTO
S.R. 43 - S.P. 42
Condotta DN300
di continuità fosso
di irrigazione
Fosso di
guardia
Fosso di
guardia
Tombotto scatolare 200x100
di continuità canale irriguo
Condotta DN300
di continuità fosso
di irrigazione
Tombotto DN600
Tombotto scatolare 200x150cm
di continuità canale irriguo
Tombotto DN600
Fosso di
guardia
Fosso di
guardia
Condotta DN500
di continuità fosso
di irrigazione
Fosso di
guardia
Tombotto DN800
Deviazione fosso
demaniale
Tombotto
Fognatura
Tombotto DN800
Tombotto DN800
Deviazione fosso
demaniale
Tombotto
Fognatura
Sic=1%
IMPIANTO DI
SOLLEVAMENTO
Fosso di
guardia
Sic=1%
Sic=1%
Tombotto DN600
Tombotto DN600
Tombotto DN600
Bocca tassata
Fognatura Esistente
Deviazione
Fognatura
Fosso di
guardia
QUADRO 2
VIABILITA' DI ACCESSO AL
CENTRO COMMERCIALE
LEGENDA
TOMBOTTI
Sic=1%
QUOTE SCORRIMENTO
FOSSI DI GUARDIA
DIREZIONE FLUSSO FOSSO DEMANIALE
FOGNATURA
CITTA' METROPOLITANA DI VENEZIA
COMUNE di JESOLO
COMPLESSO COMMERCIALE "JESOLO MAGICA"
STUDIO DI IMPATTO AMBIENTALE
Procedura di V.I.A.
ex Art. 10 L.R. n. 4 / 2016
OPERE COMPENSATIVE E DI MITIGAZIONE
SISTEMA INFRASTRUTTURALE
SOGGETTO PROPONENTE
JESOLO 3000 SPA
Viale San Lorenzo, 18
31122 VENEZIA
PLANIMETRIA IDRAULICA
CODICE ELABORATO
006
0
0
0
0
PROGETTISTA:
arch. Valter Grancetto
ESTENSORE SIA:
arch. Roberta Davanzo
CON:
arch. Emiliano Grancetto
geom. Manuel Fabrin
PROGETTO VIABILITA':
ing. Rolando Tonin
PROTECO engineering s.r.l.
San Dona di Piave (VE) - 30027 - Via C. Battisti, 35 - tel. 0 39 0421 30585 fax 0 39 0421 30572
proteco@proteco.com mail: ambiente@proteco.com mail PEC: ambientesicurezza@legalmail.it P.I. 03919240279
SCALA: 1:1250
FILE: 7902000000000
CTR: 7-Valle Ve