



RAMPA BRETELLA COLLEGAMENTO S.R. 43 - S.P. 42
PLANIMETRIA GENERALE
CARPENTERIA
SCALA 1:200

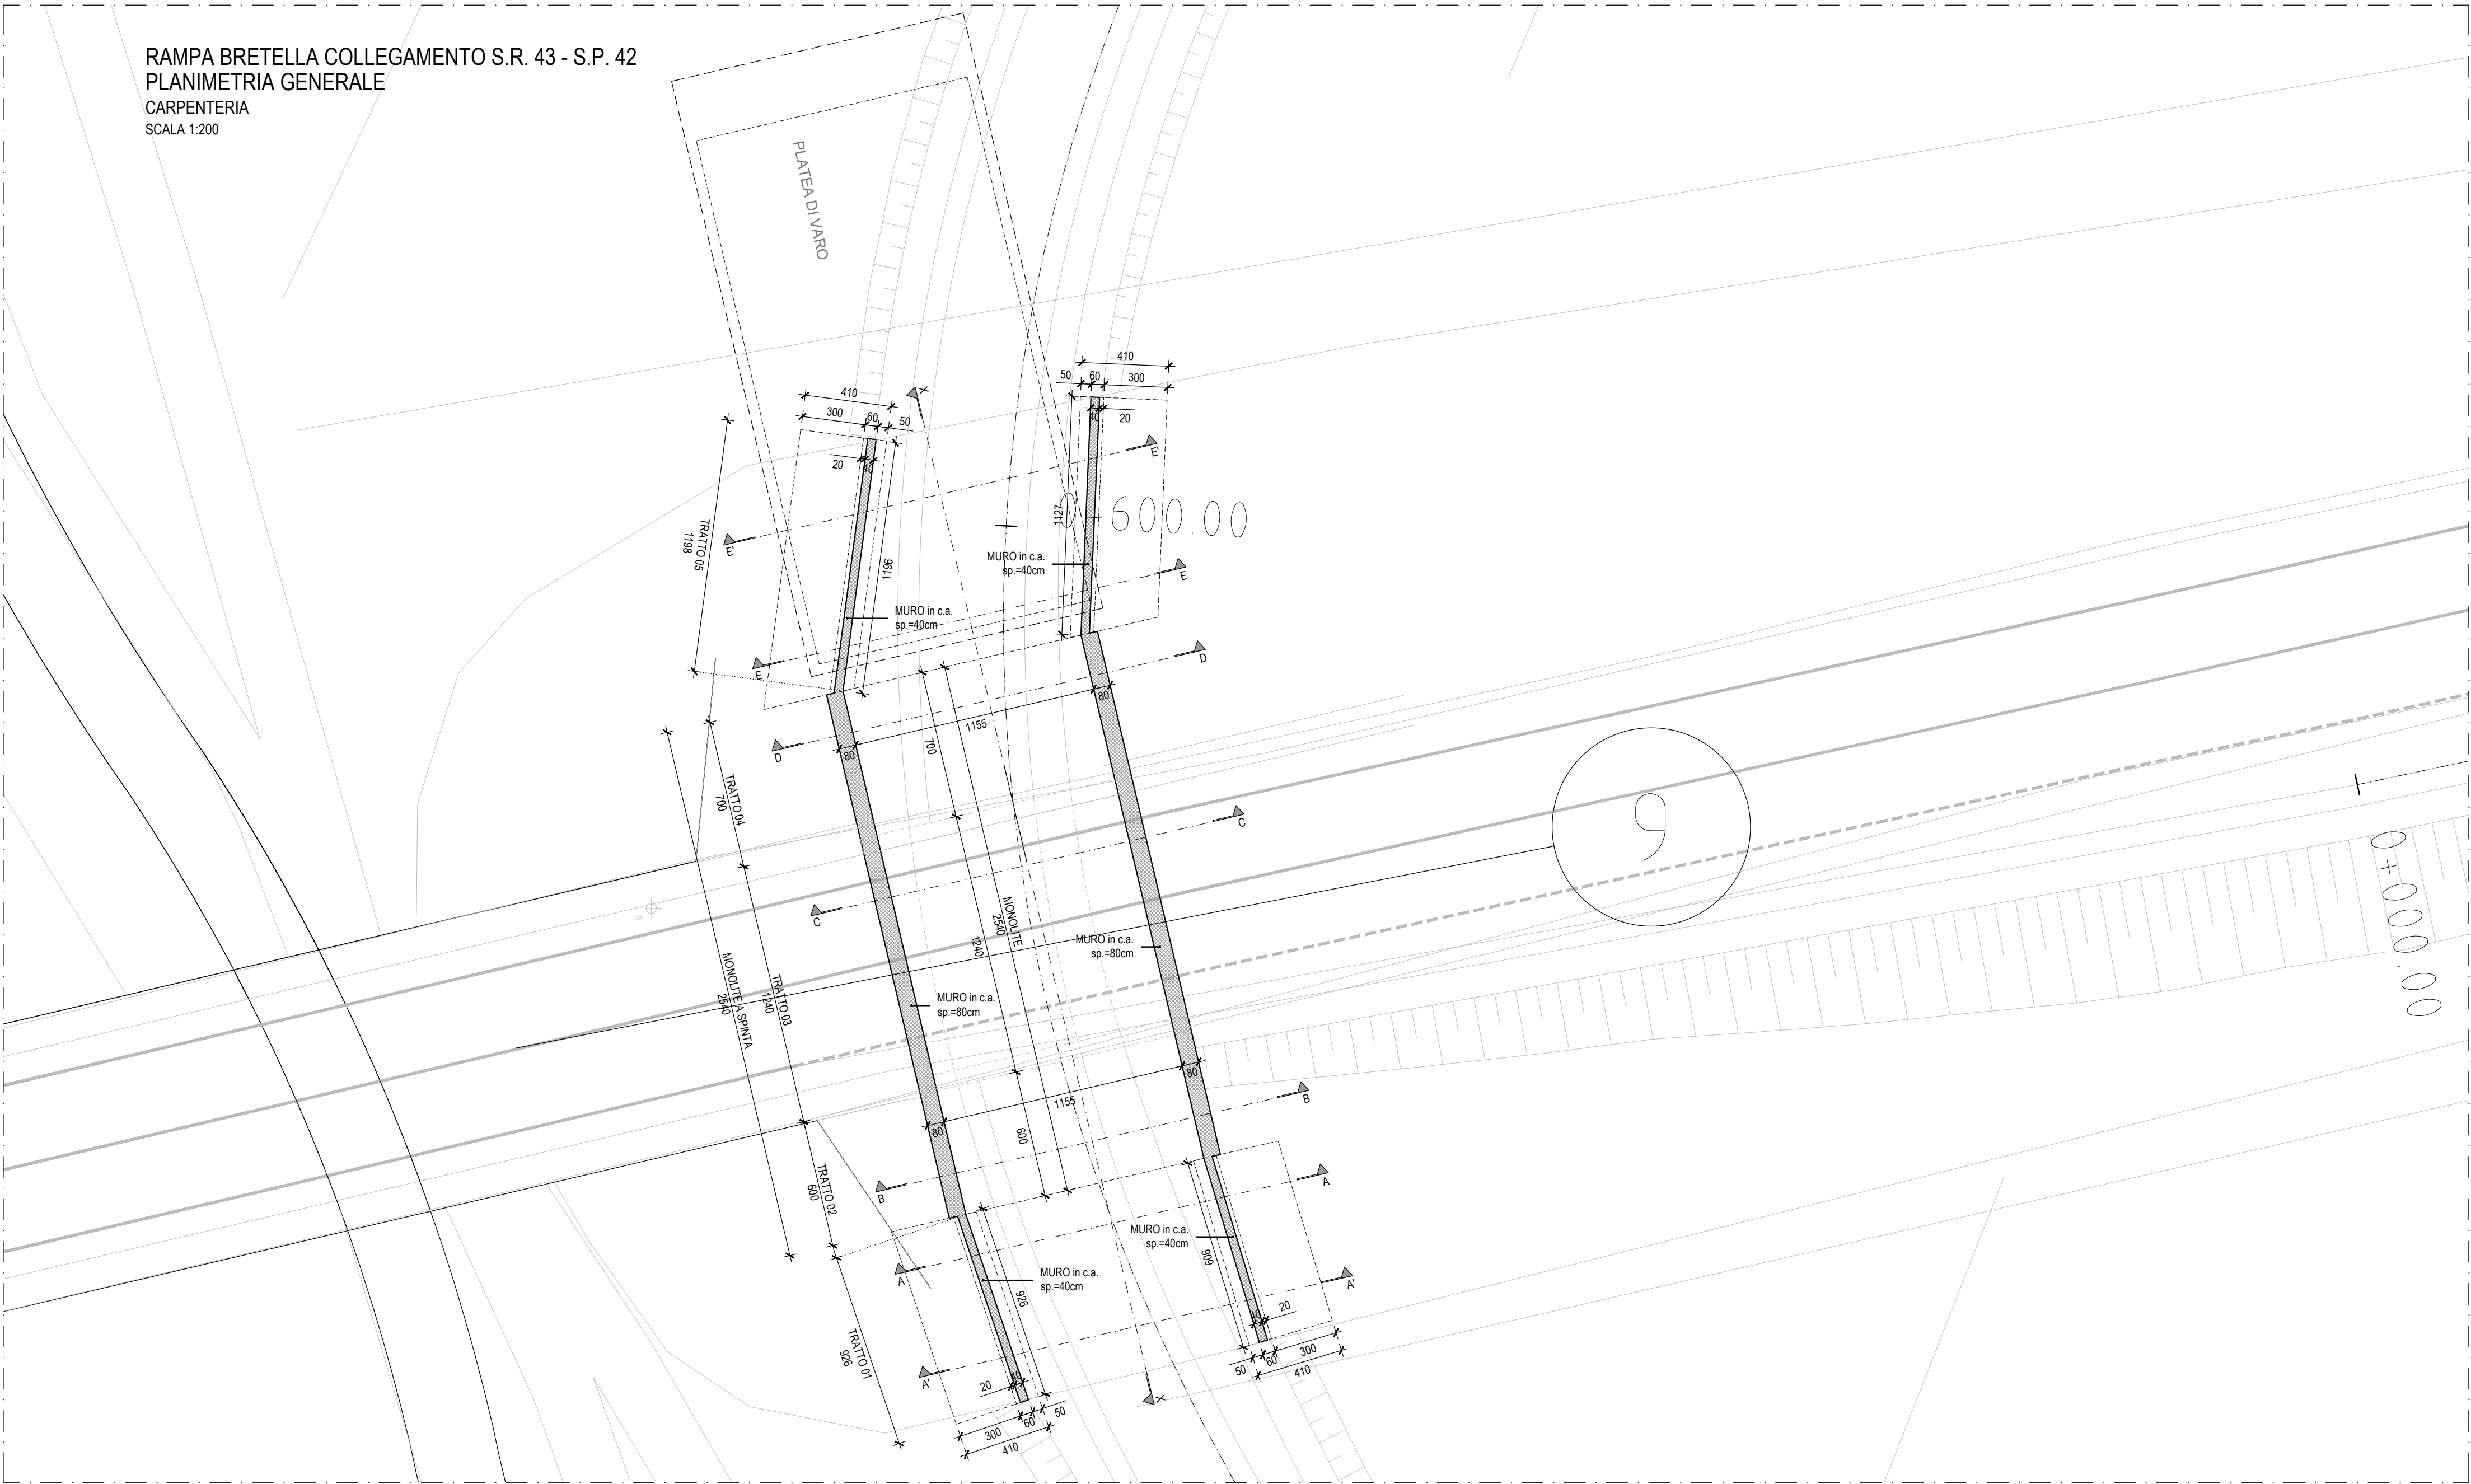

RAMPA BRETELLA COLLEGAMENTO S.R. 43 - S.P. 42
SEZIONE LONGITUDINALE X-X
CARPENTERIA
SCALA 1:100

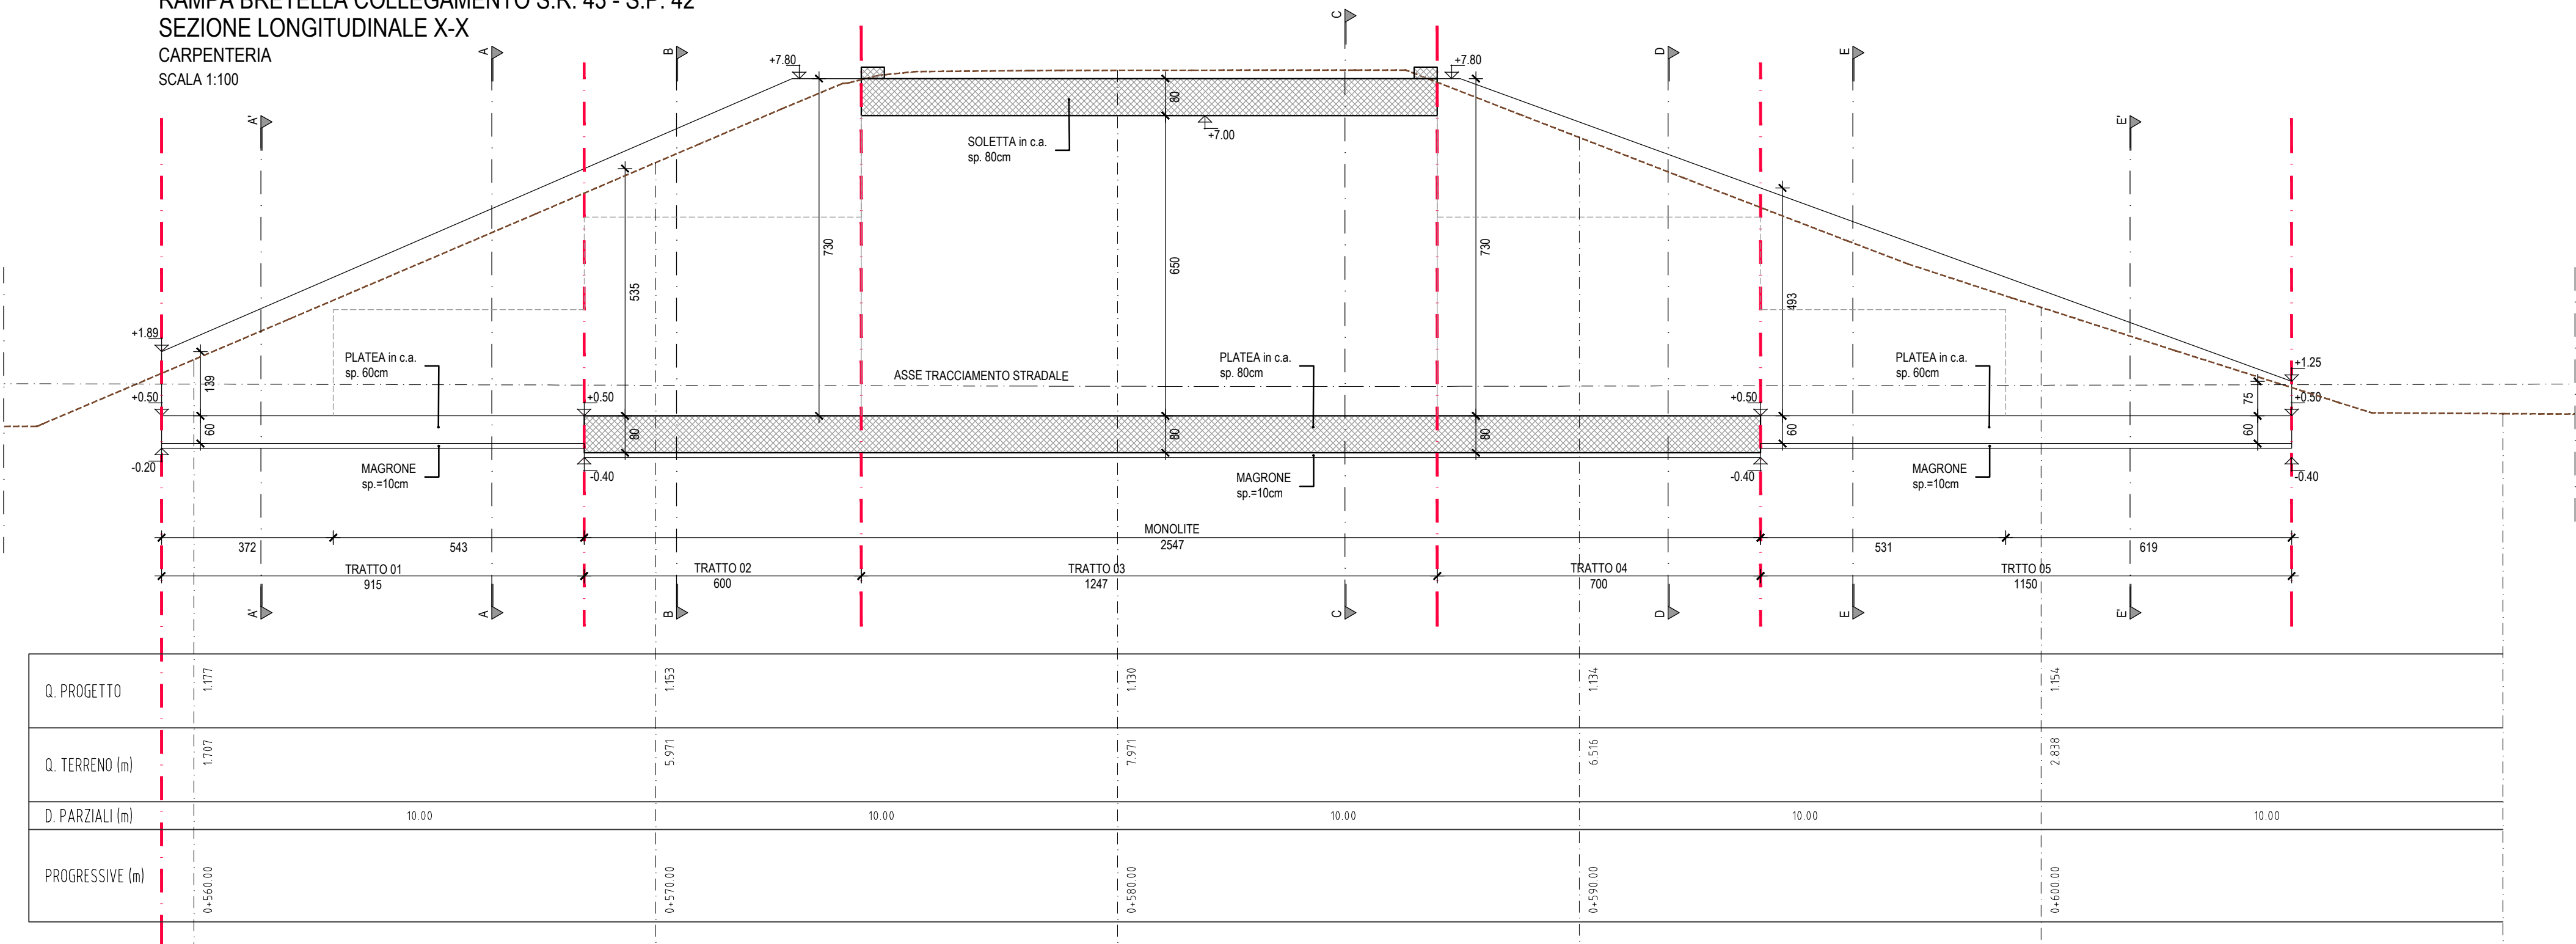

CITTA' METROPOLITANA DI VENEZIA
COMUNE di JESOLO

COMPLESSO COMMERCIALE "JESOLO MAGICA"
STUDIO DI IMPATTO AMBIENTALE


Procedura di V.I.A.
ex Art. 10 L.R. n. 4 / 2016
OPERE COMPENSATIVE E DI MITIGAZIONE
SISTEMA INFRASTRUTTURALE

SOGGETTO
PROPRONTE: JESOLO 3000 SPA
Vicolo San Lorenzo, 16
37122 VERONA


JESOLO 3000 SPA
Sede Amm. in: Via G. Galilei, 44 - 37100 Bolzano
Sede Legale: Via G. Galilei, 44 - 37100 Bolzano
Partita IVA: 04527160217

Quadro 1 - Bretella Collegamento S.R. 43 - S.P. 42: Planimetria e Profilo		CODICE ELABORATO P881011D		001		0		0		S2	
3											
2											
1											
0											
REV	DESCRIZIONE	DATA	REDATTO	VERIFICATO	APPROVATO						
PROGETTISTA: arch. Valter Granzotto		CON: arch. Emiliano Granzotto		geom. Manuel Feltrin		PROGETTO STRUTTURE: ing. Simone Carraro					
ESTENSORE SIA: arch. Roberto Davanzo											


RAMPA BRETELLA COLLEGAMENTO S.R. 43 - S.P. 42
TRATTO 01
SEZIONE A-A'
CARPENTERIA
SCALA 1:50

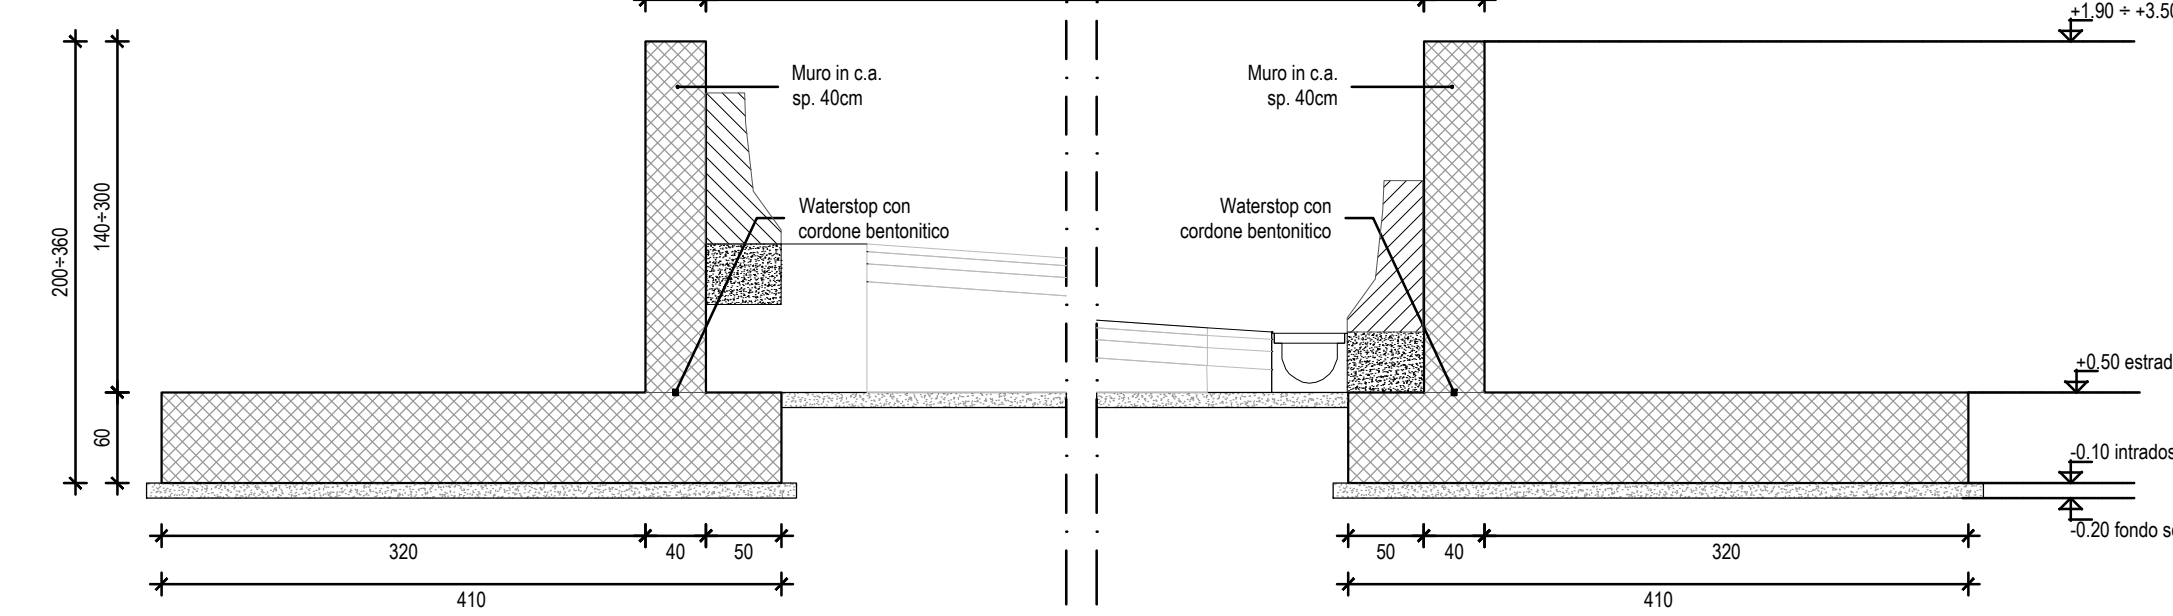


RAMPA BRETELLA COLLEGAMENTO S.R. 43 - S.P. 42
TRATTO 01
SEZIONE A-A
CARPENTERIA
SCALA 1:50

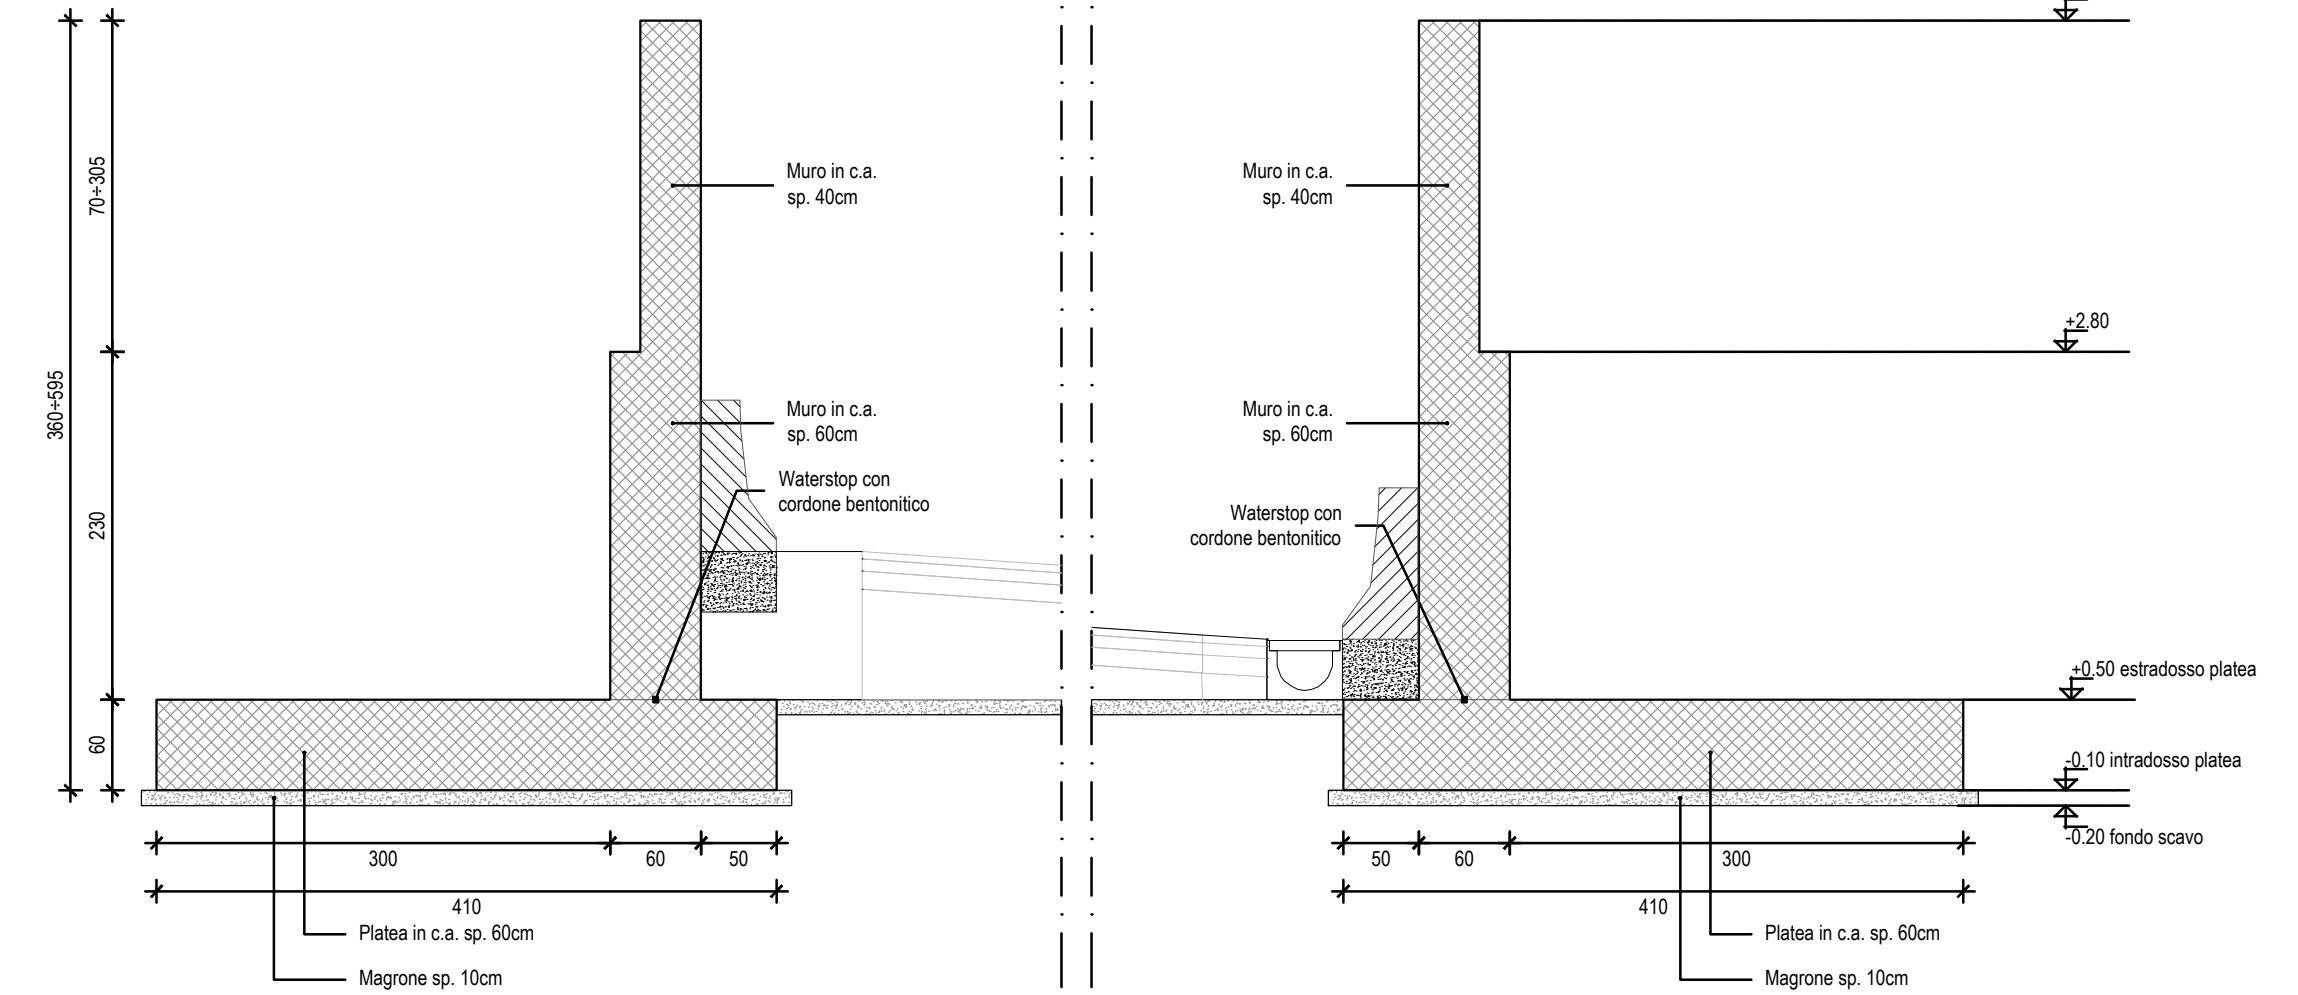


RAMPA BRETELLA COLLEGAMENTO S.R. 43 - S.P. 42
TRATTO 02
SEZIONE B-B
CARPENTERIA
SCALA 1:50

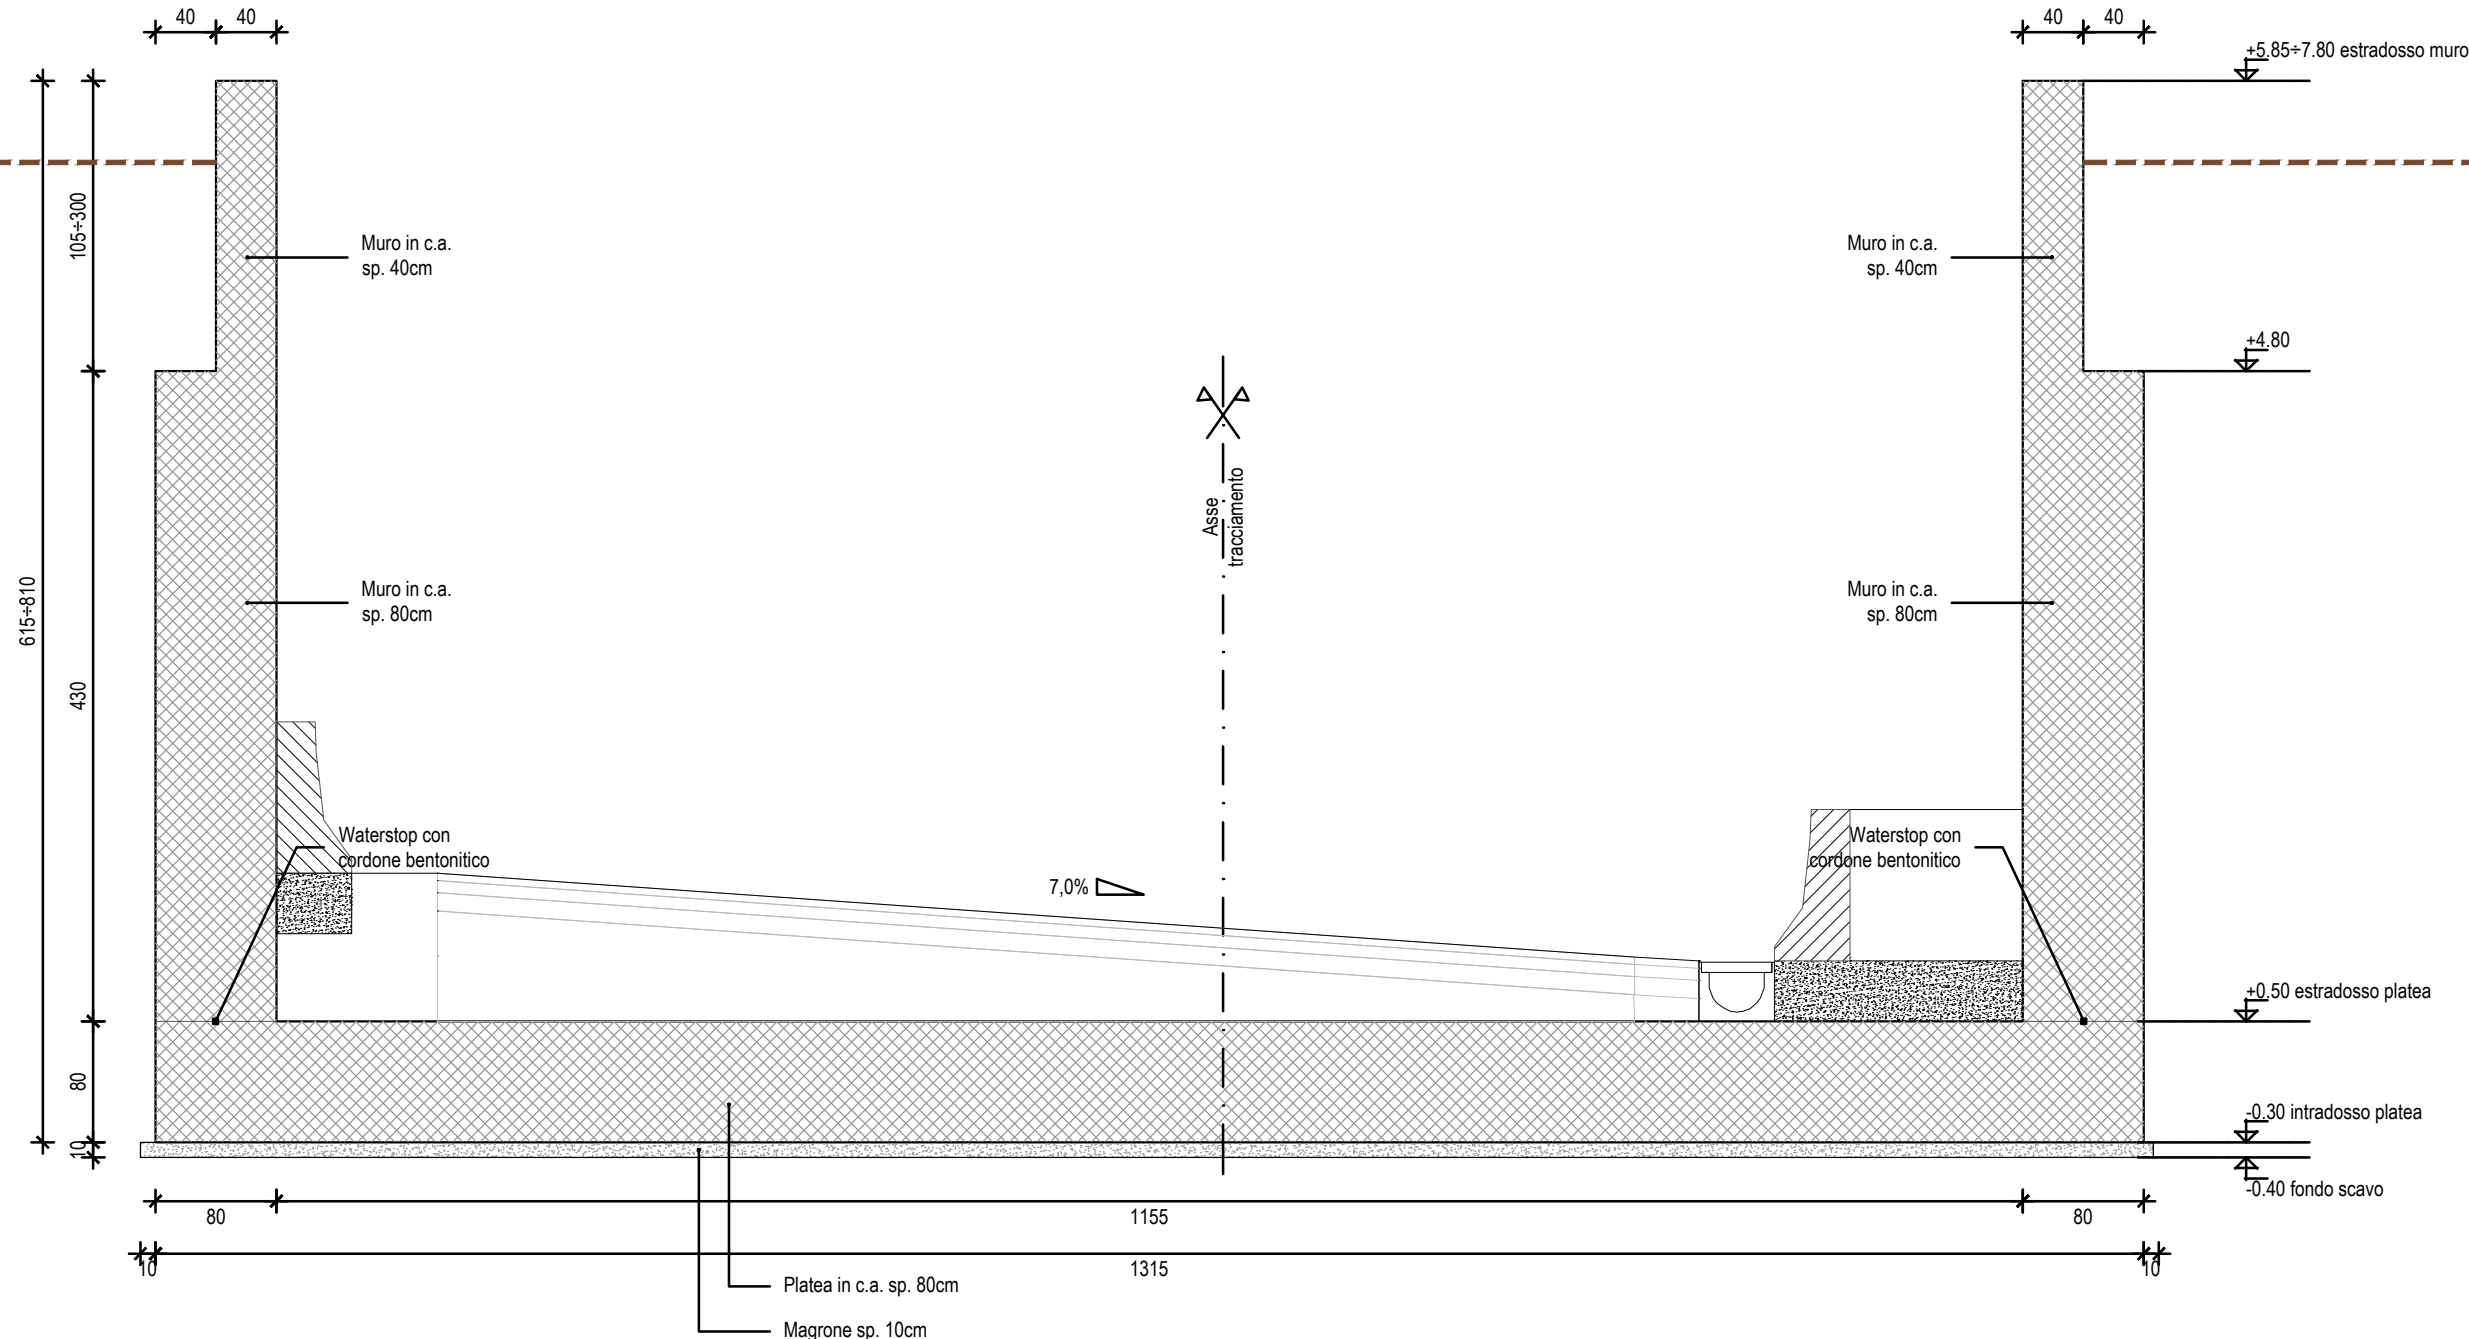


RAMPA BRETELLA COLLEGAMENTO S.R. 43 - S.P. 42
TRATTO 03
SEZIONE C-C
CARPENTERIA
SCALA 1:50

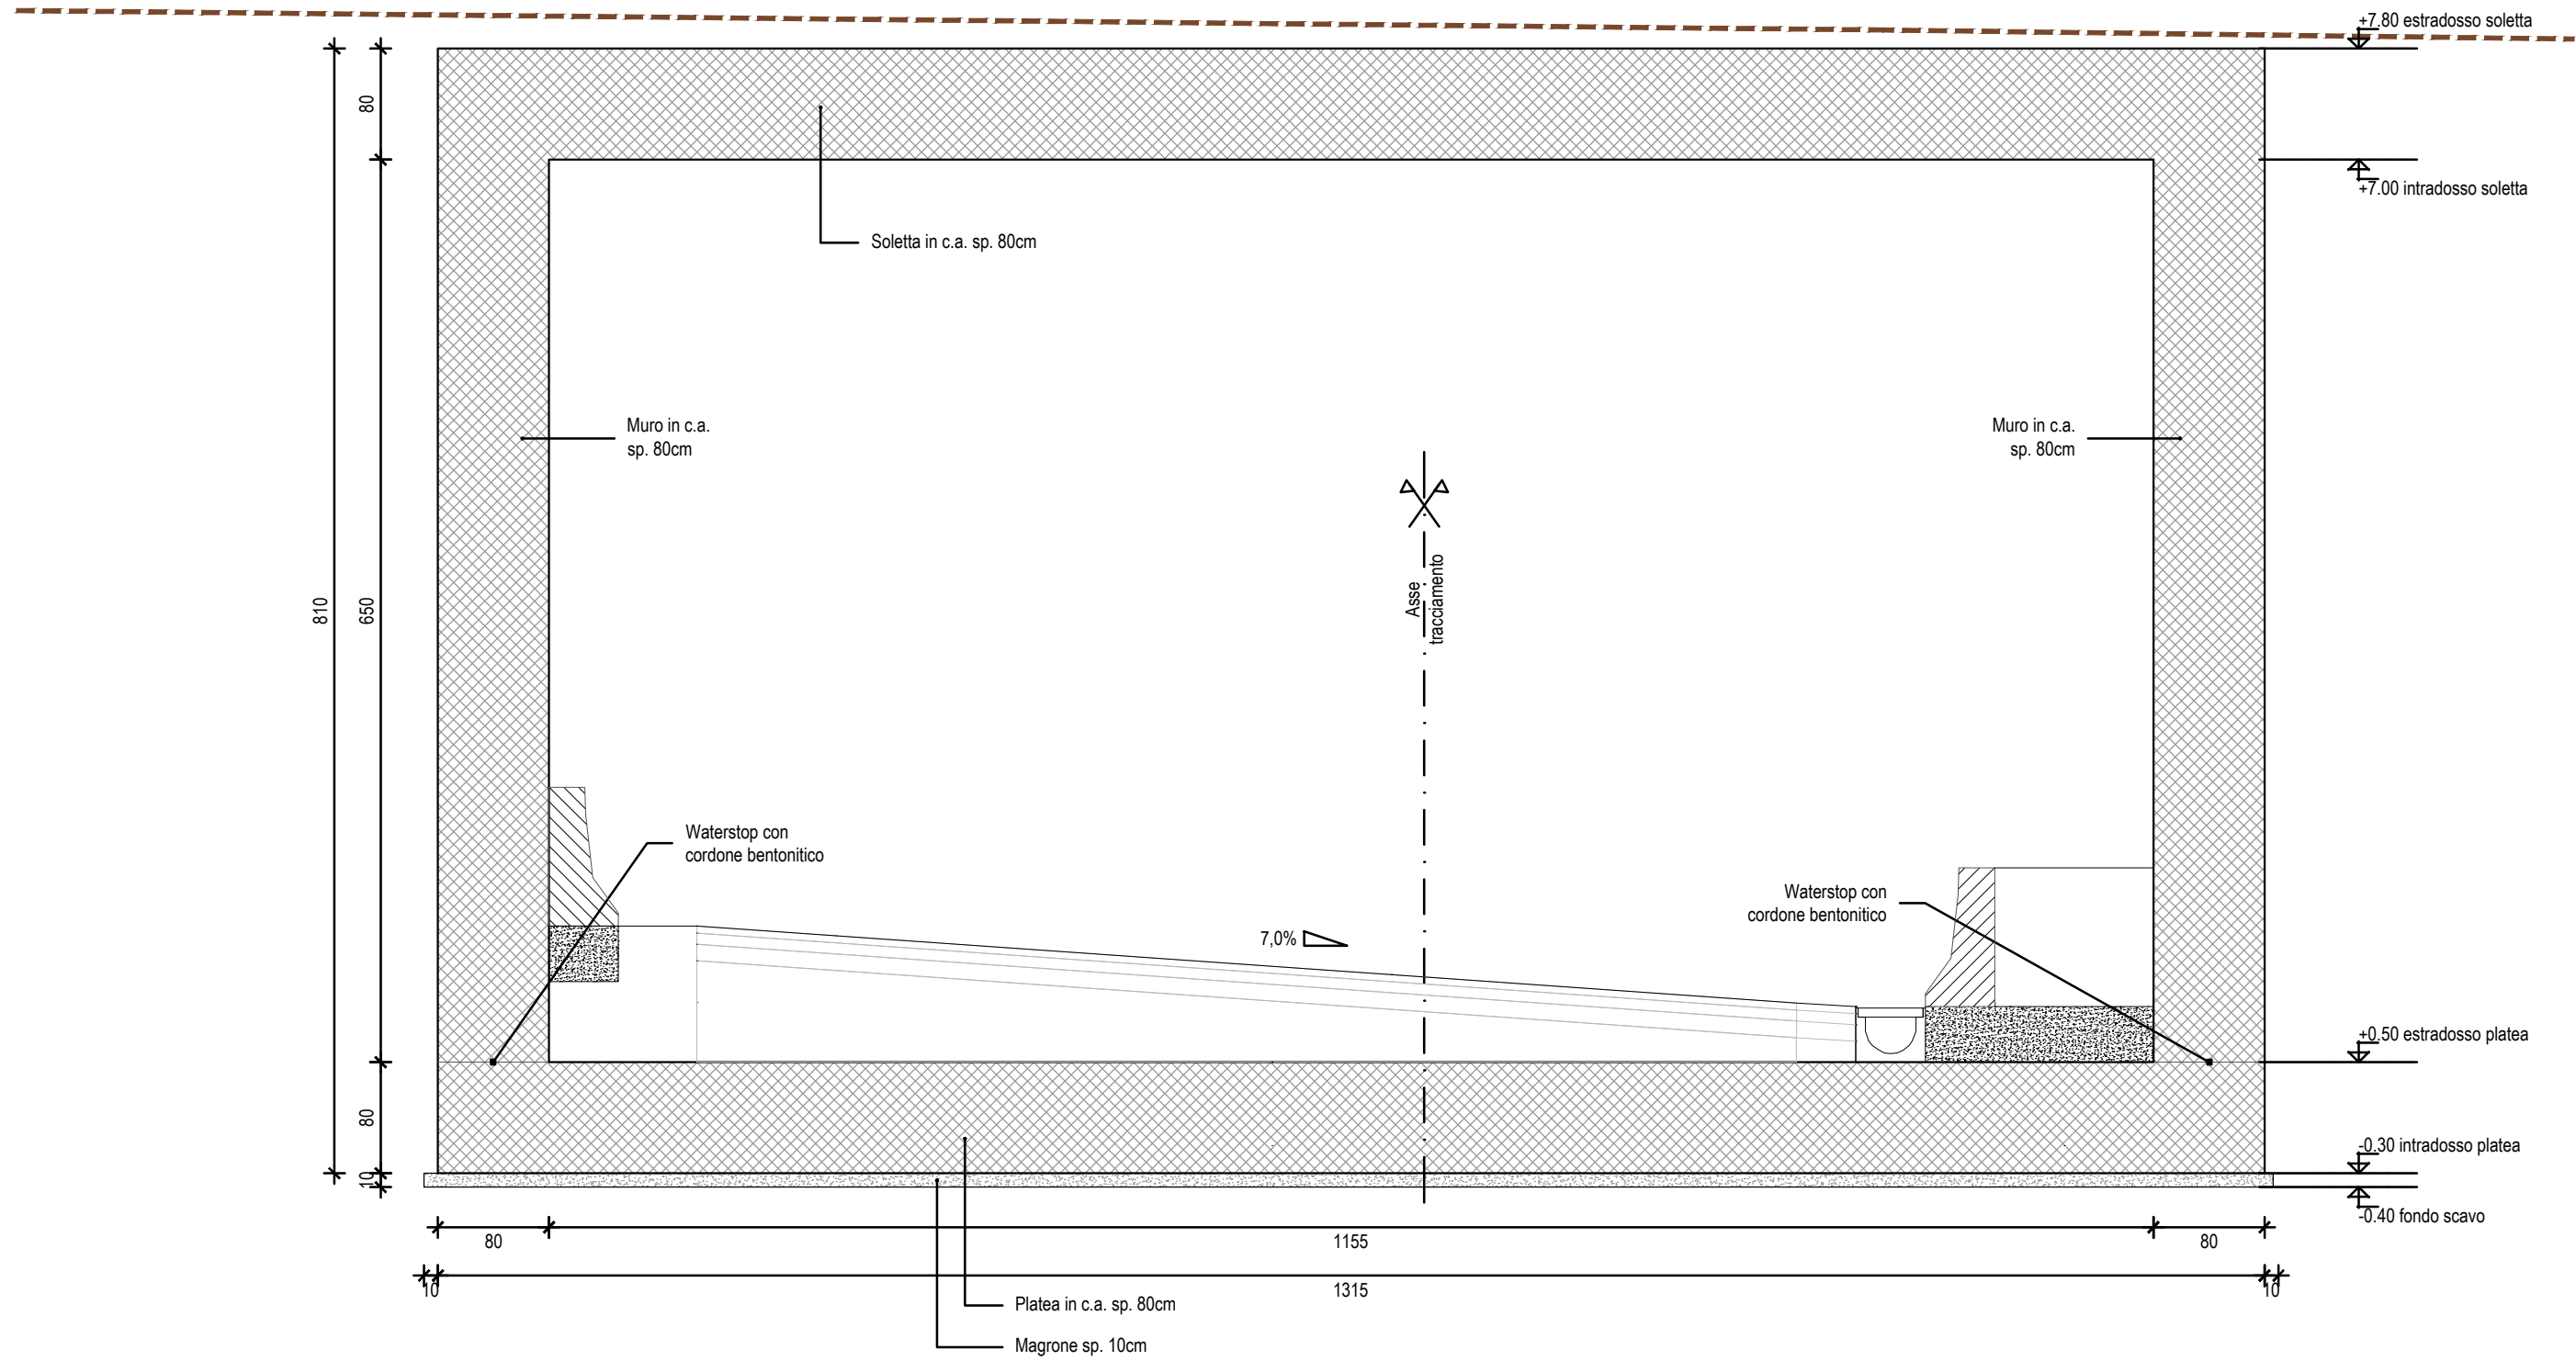


RAMPA BRETELLA COLLEGAMENTO S.R. 43 - S.P. 42
TRATTO 04
SEZIONE D-D
CARPENTERIA
SCALA 1:50

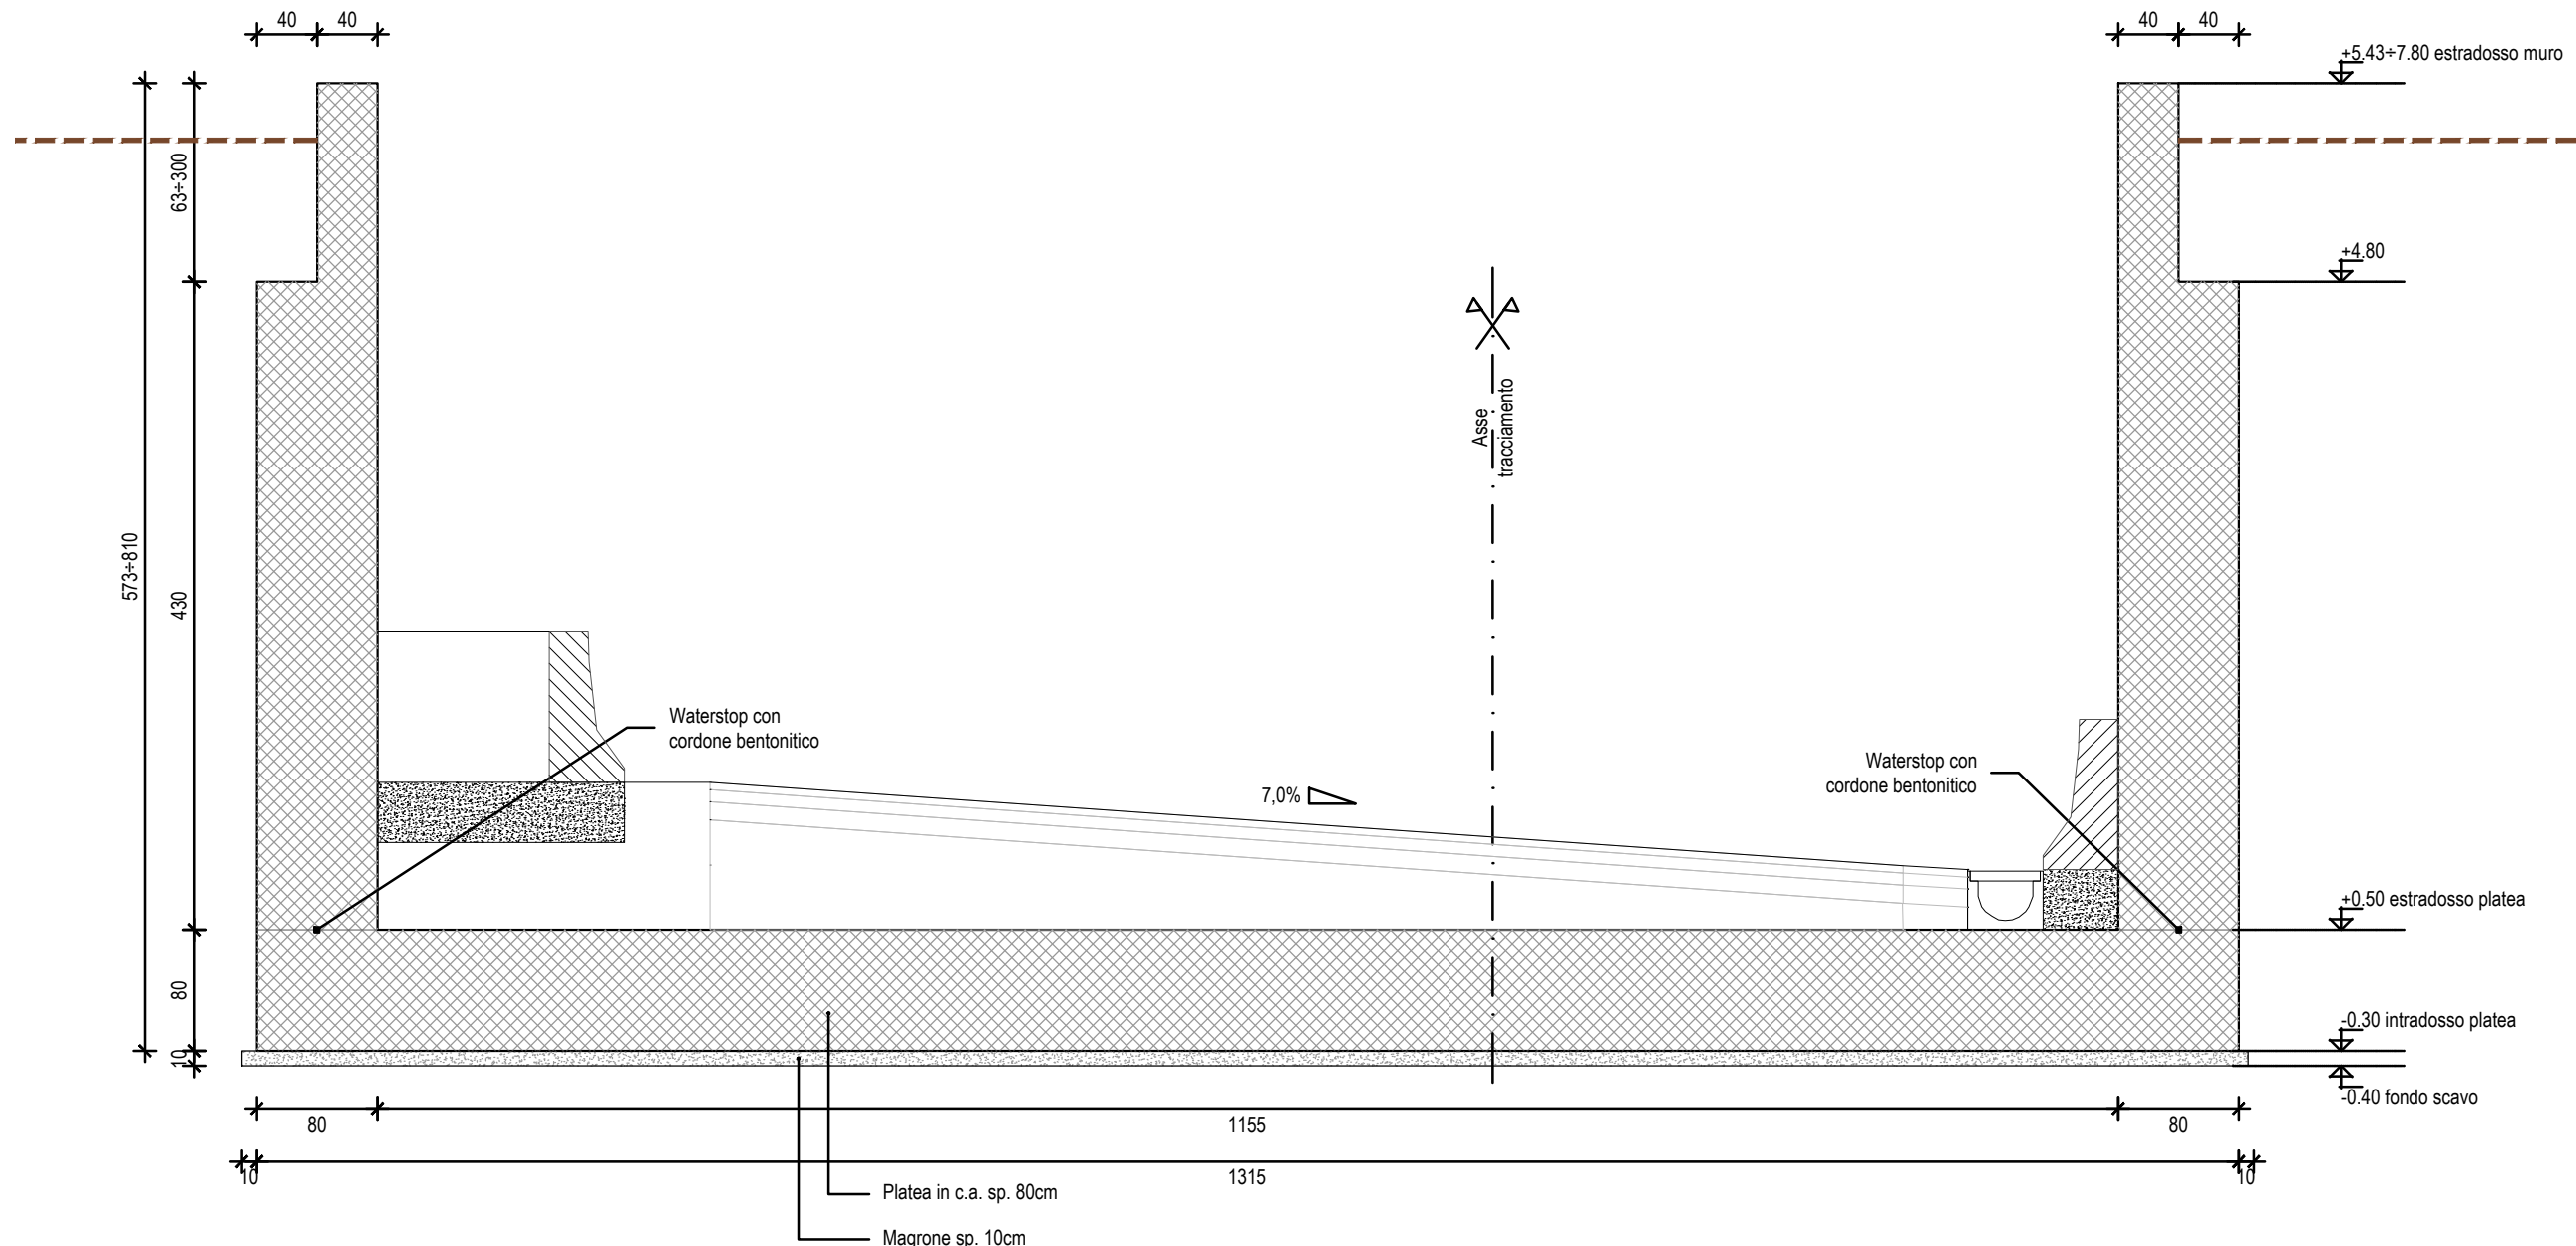

RAMPA BRETELLA COLLEGAMENTO S.R. 43 - S.P. 42
TRATTO 05
SEZIONE E-E
CARPENTERIA
SCALA 1:50

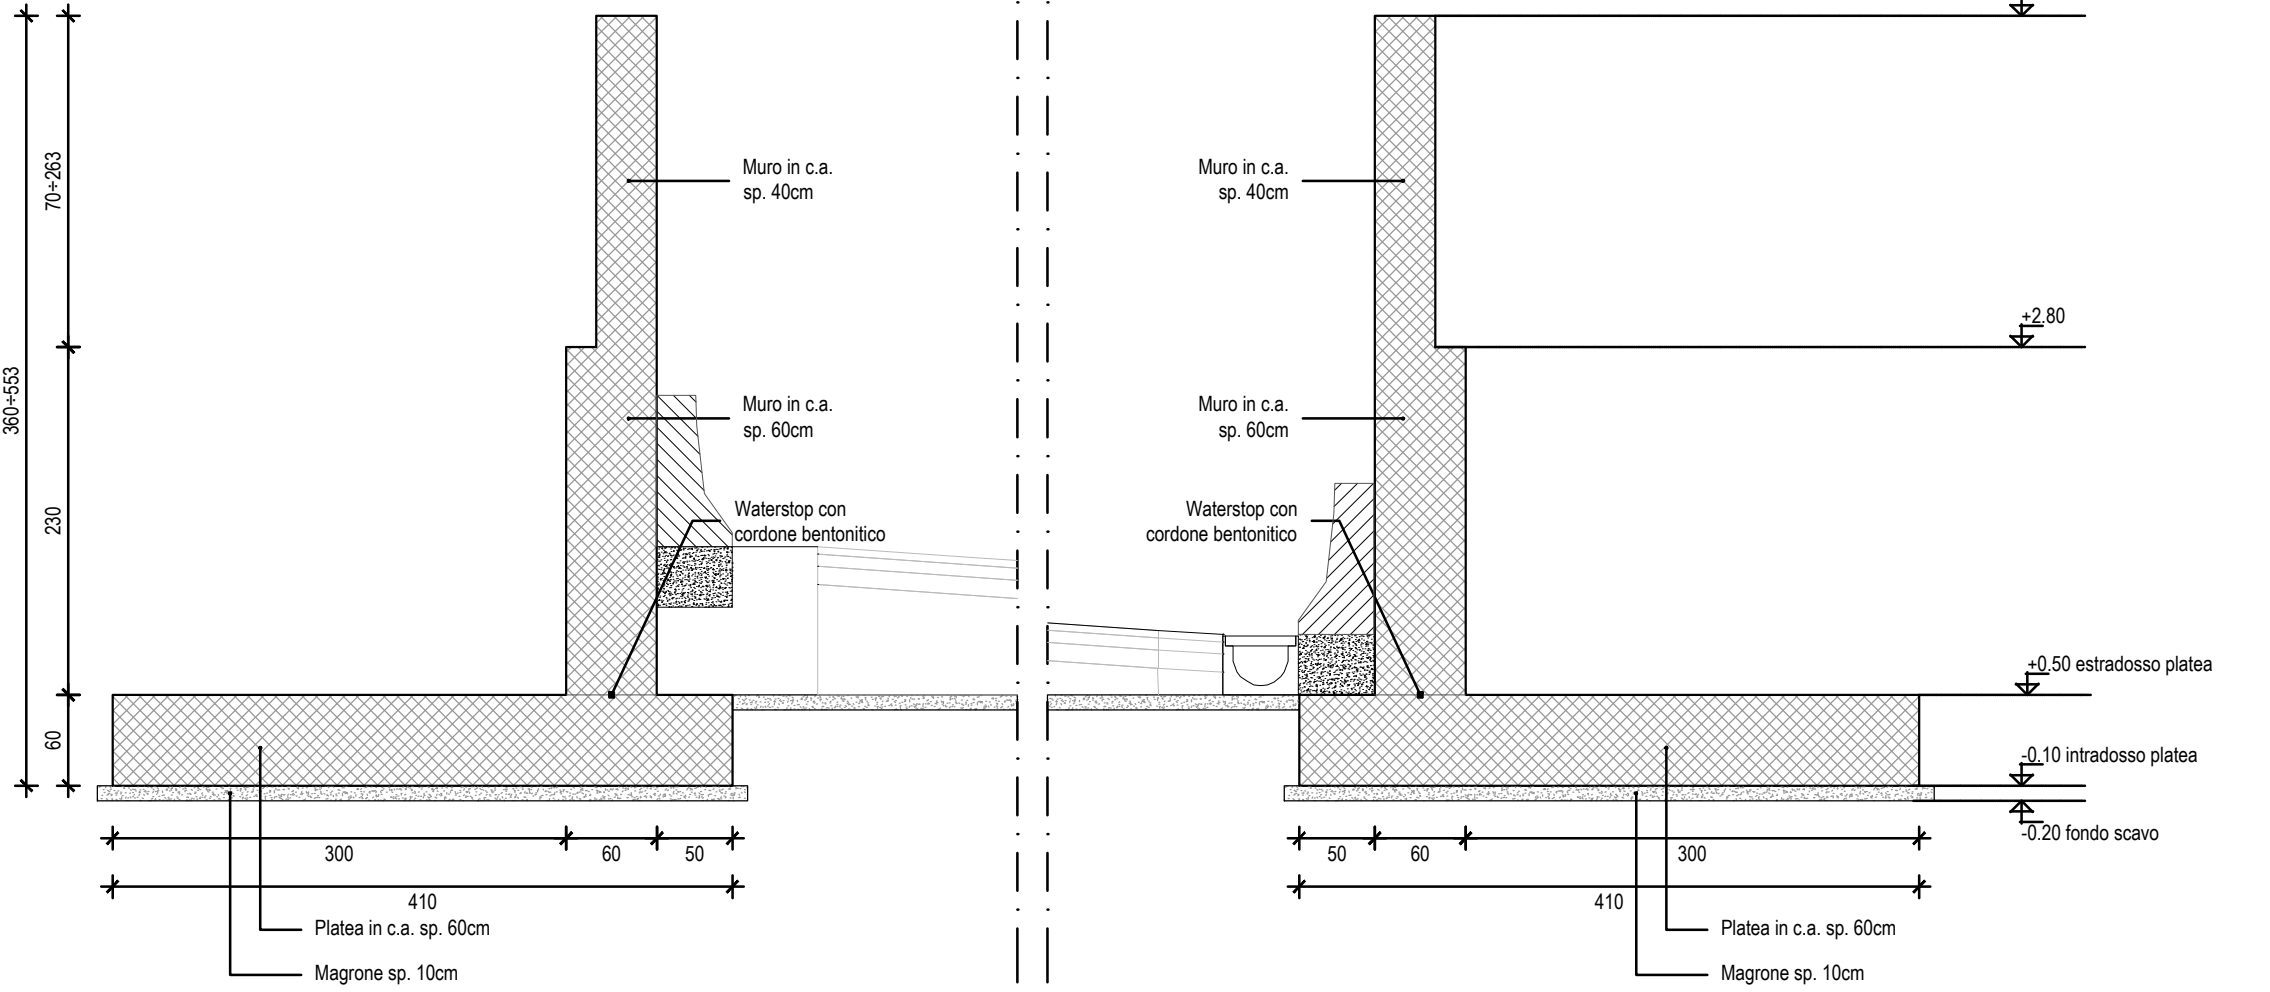

RAMPA BRETELLA COLLEGAMENTO S.R. 43 - S.P. 42
TRATTO 05
SEZIONE E-E'
CARPENTERIA
SCALA 1:50

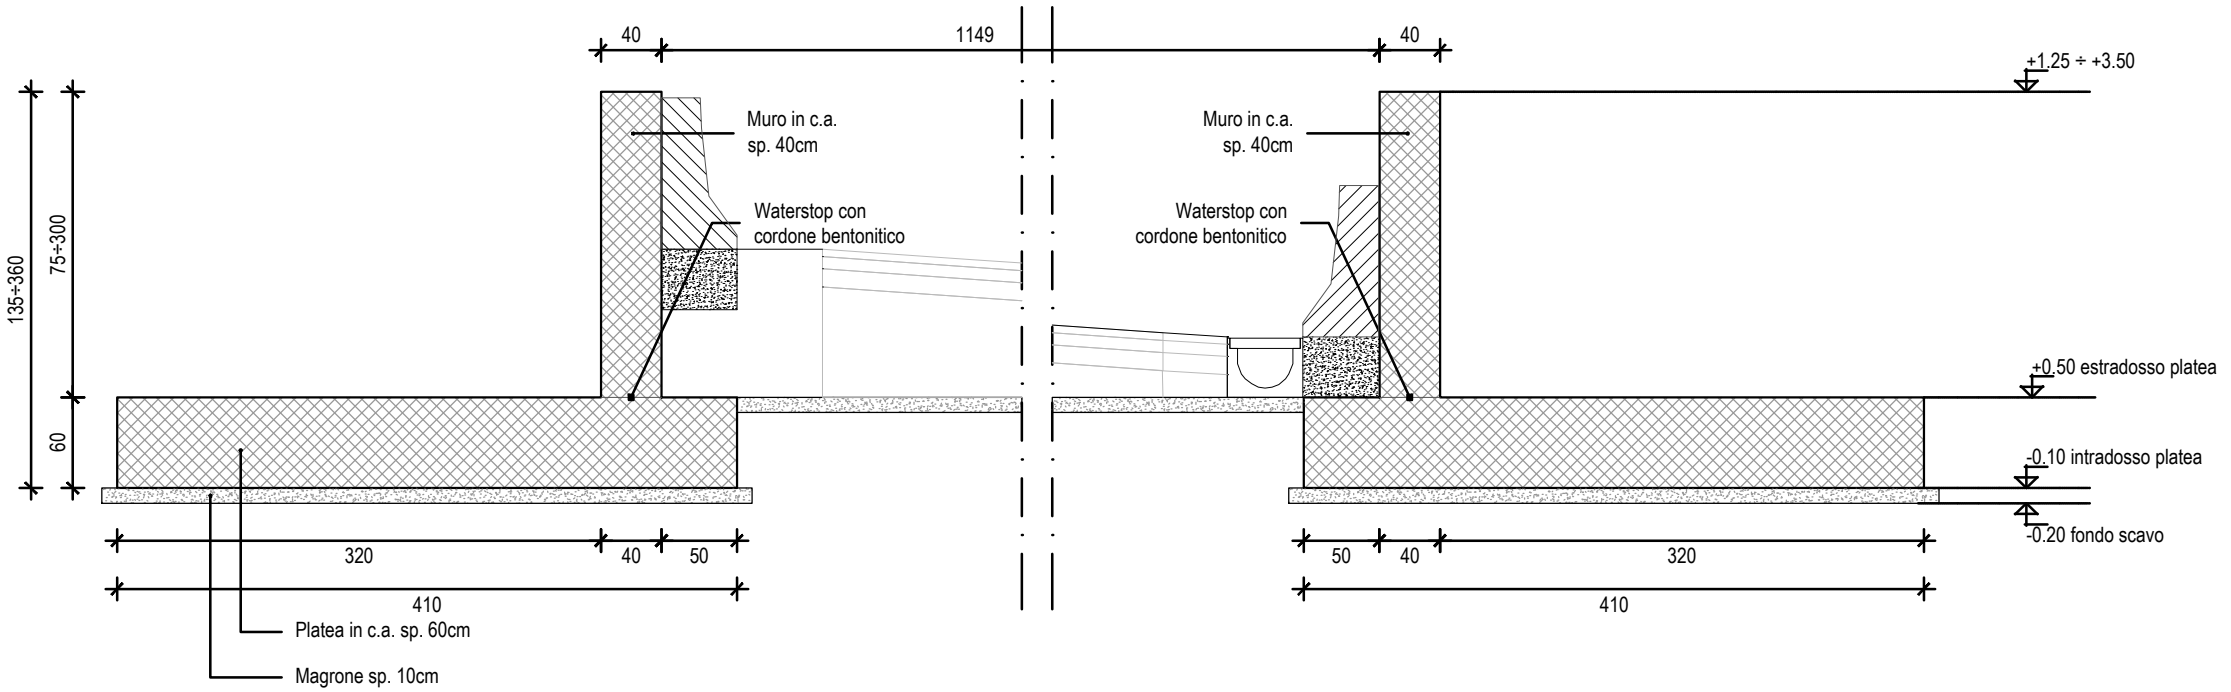

CITTA' METROPOLITANA DI VENEZIA
COMUNE DI JESOLO
COMPLESSO COMMERCIALE "JESOLO MAGICA"
STUDIO DI IMPATTO AMBIENTALE

Procedura di V.I.A.
ex Art. 10 L.R. n. 4 / 2016
OPERE COMPENSATIVE E DI MITIGAZIONE
SISTEMA INFRASTRUTTURALE

SOGGETTO
PROPOSIZIONE: JESOLO 3000 SPA
Venezia San Lorenzo, 16
37122 VERONA


JESOLO 3000 SPA
Sede legale in: Via G. Galvani, 44 - 37010 Este (VR)
Sede operativa: Via G. Galvani, 44 - 37010 Este (VR)
Partita IVA: 03524560278

Quadro 1 - Bretella Collegamento S.R. 43 - S.P. 42:
Sezioni

CODICE ELABORATO
P8810101D
0020
0054

REV	DESCRIZIONE	DATA	REDATTO	VERIFICATO	APPROVATO
3					
2					
1					
0					

PROGETTISTA: arch. Valler Granzotto
ESTENSORE SIA: arch. Roberto Davanzo
CON: arch. Emiliano Granzotto
geom. Manuel Feltrin
ING. SIMONE CARRARO
PROGETTO STRUTTURE: ing. Simone Carraro

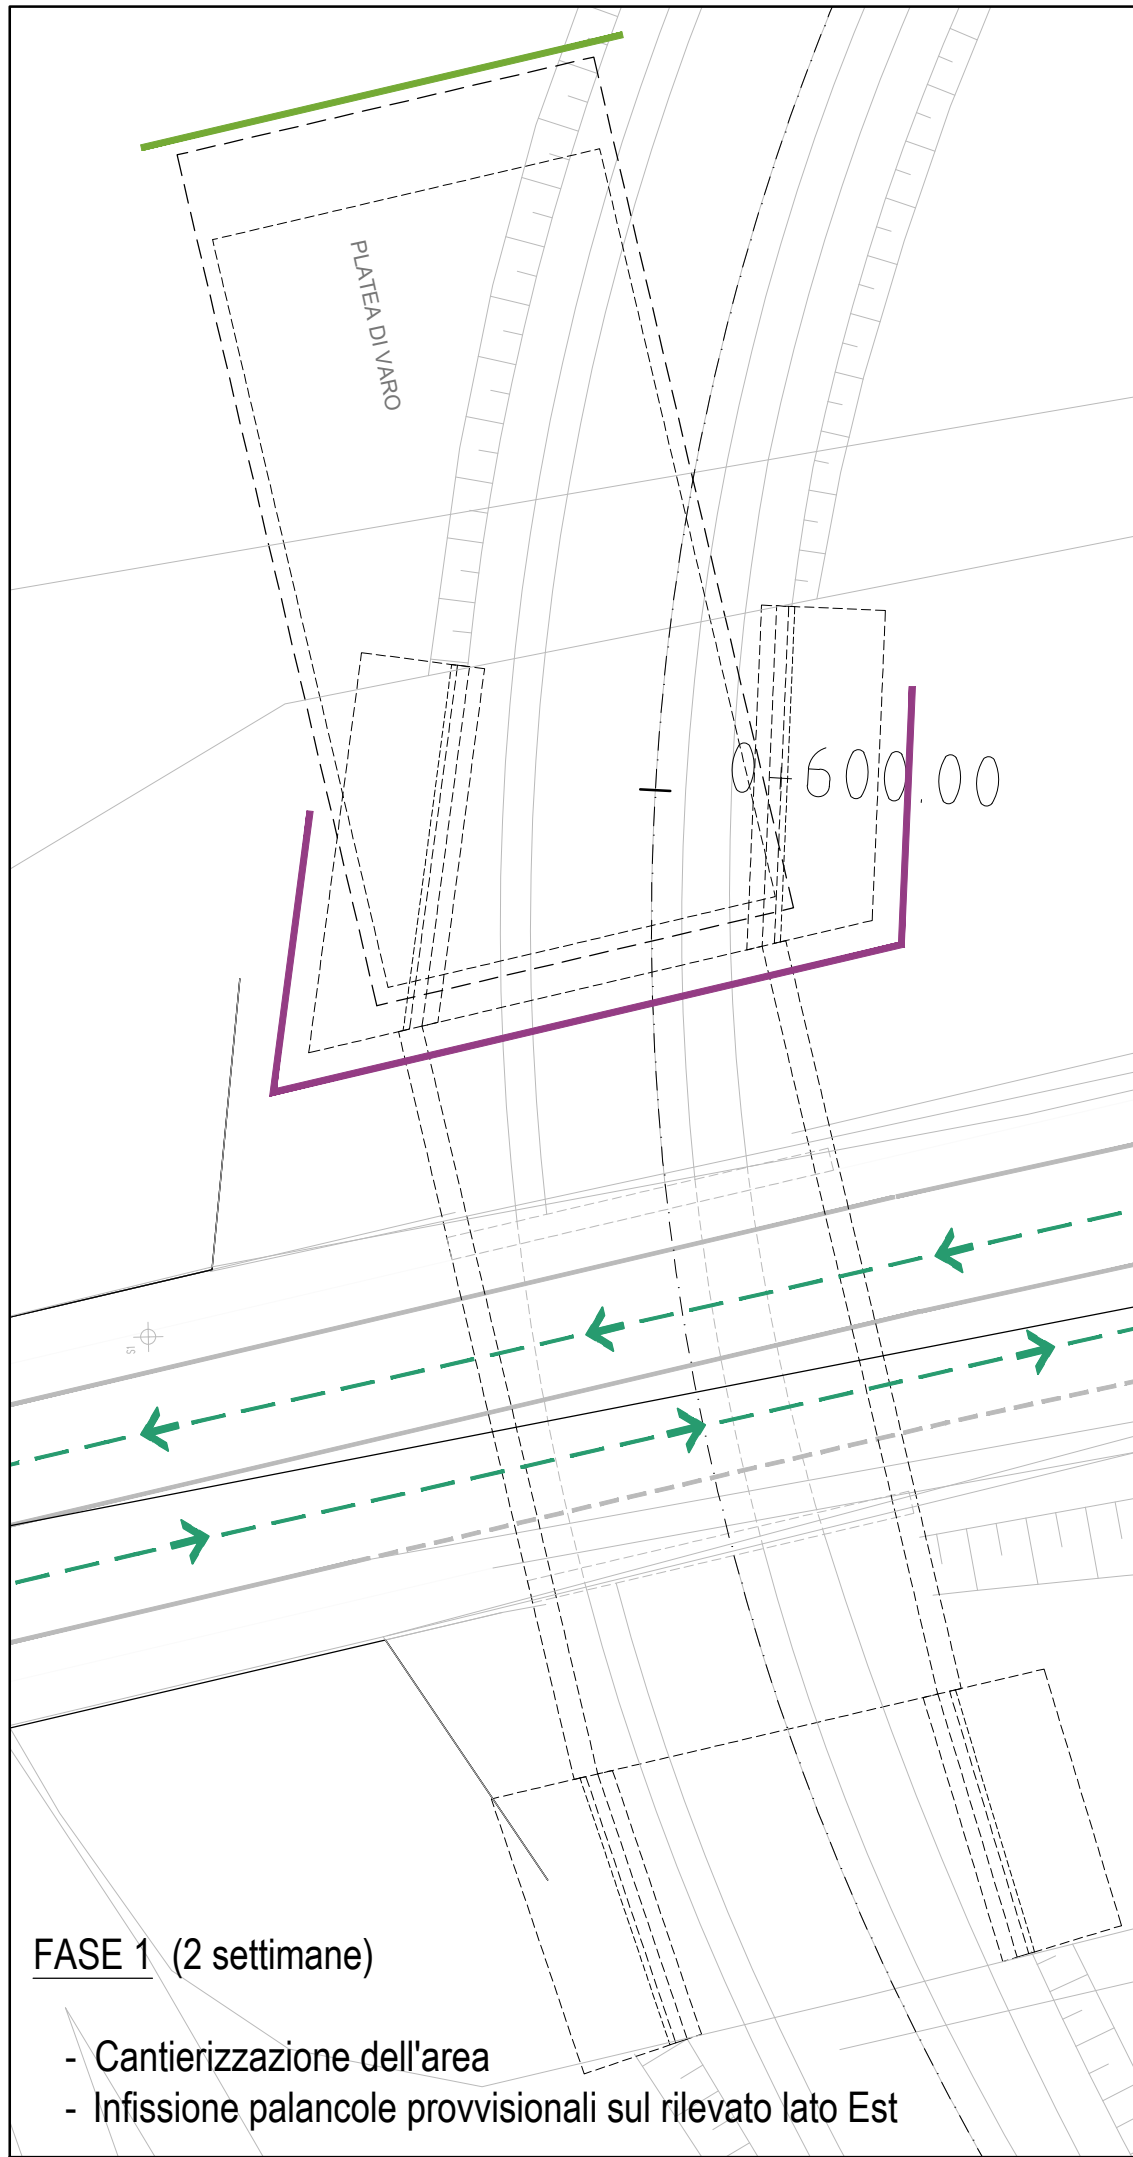


FASE 1 (2 settimane)

- Cantierizzazione dell'area
- Infissione palancole provvisionali sul rilevato lato Est




FASE 2 (8 settimane)

- Esecuzione platea di varo e blocco di spinta
- Esecuzione monolite in c.a. e collaudo fuori opera

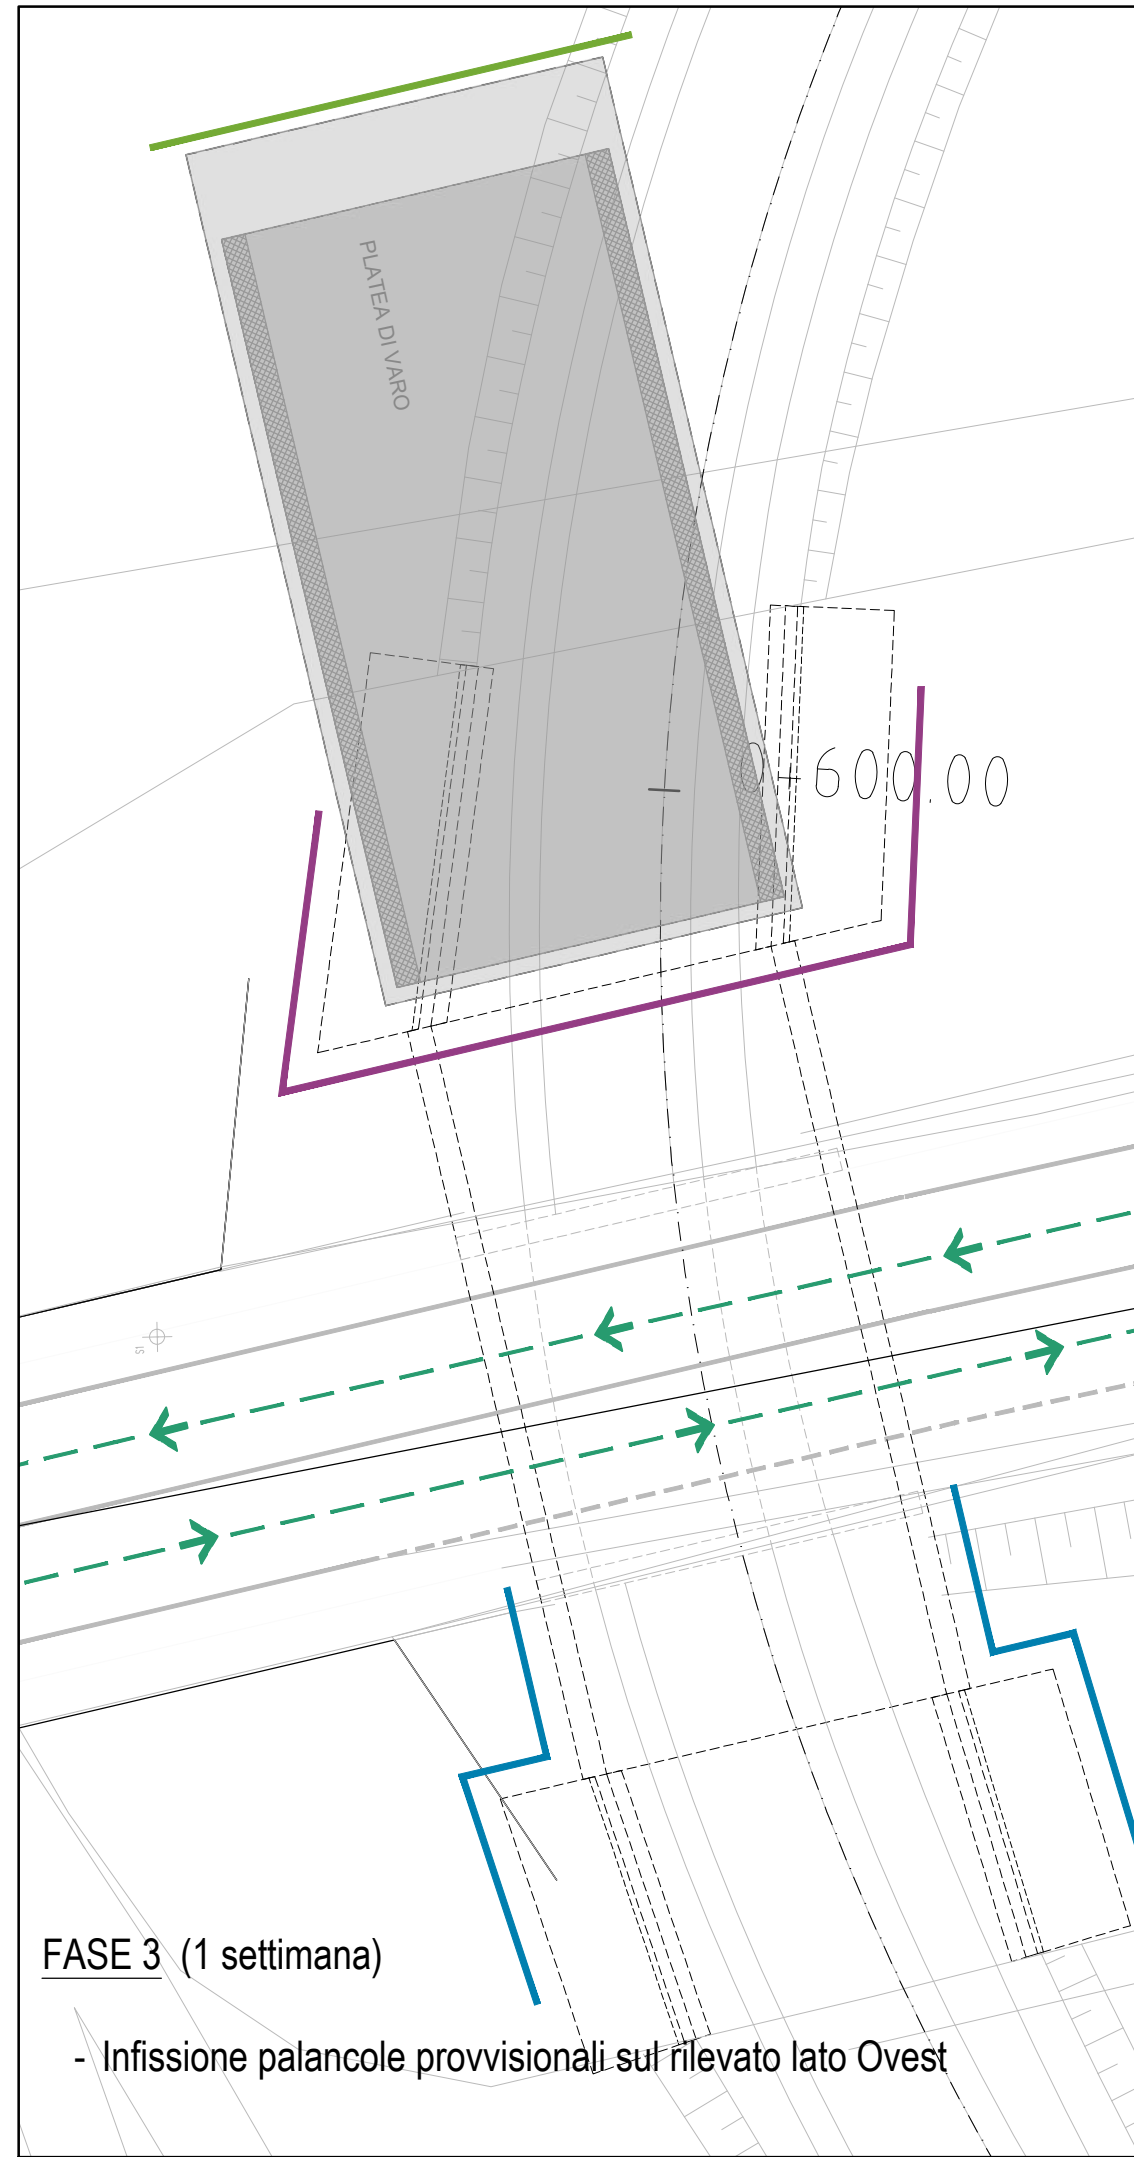


FASE 3 (1 settimana)

- Infissione palancole provvisionali sul rilevato lato Ovest

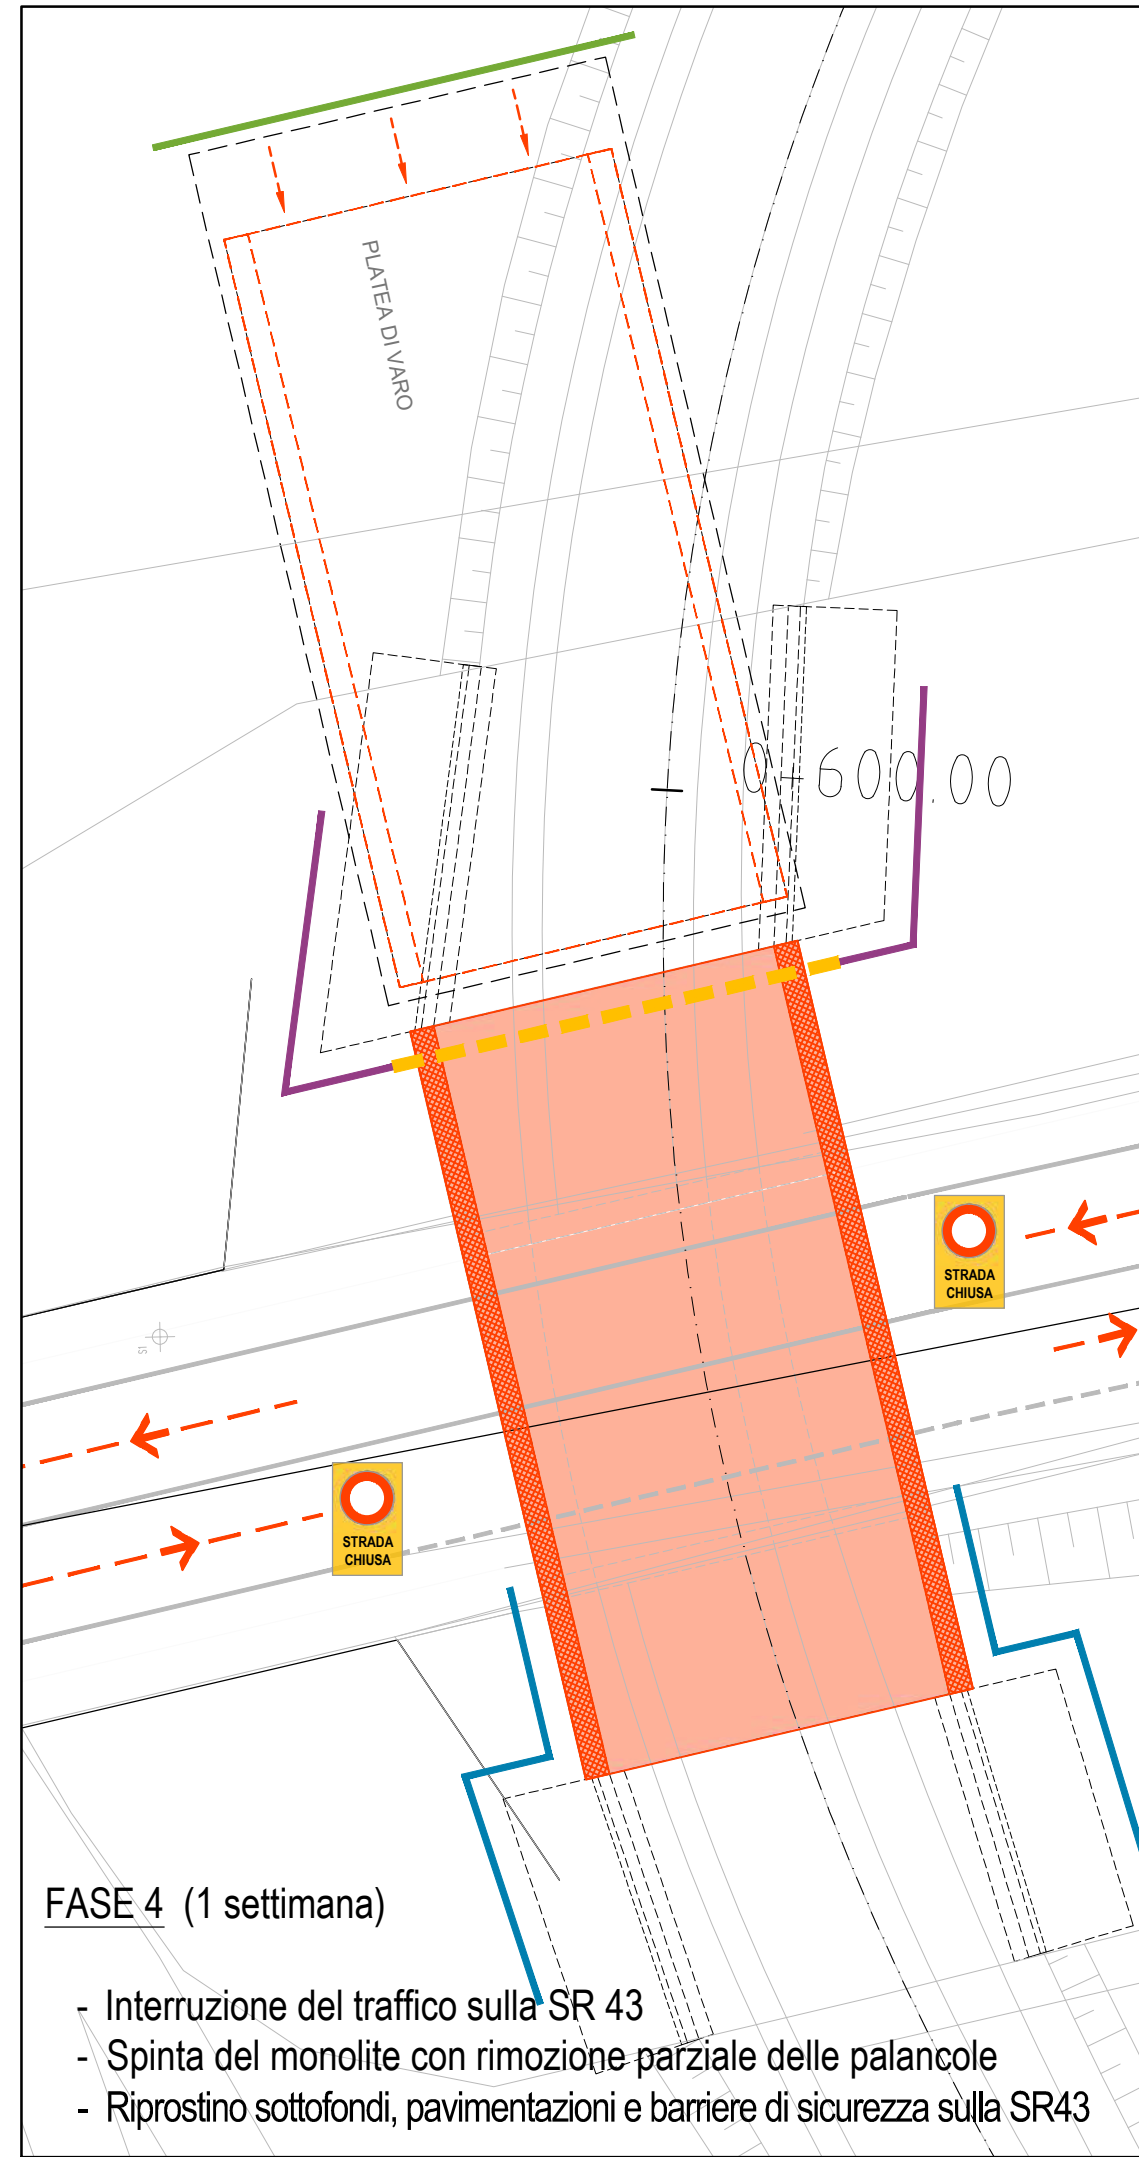


FASE 4 (1 settimana)

- Interruzione del traffico sulla SR 43
- Spinta del monolite con rimozione parziale delle palancole
- Ripristino sottofondi, pavimentazioni e barriere di sicurezza sulla SR43

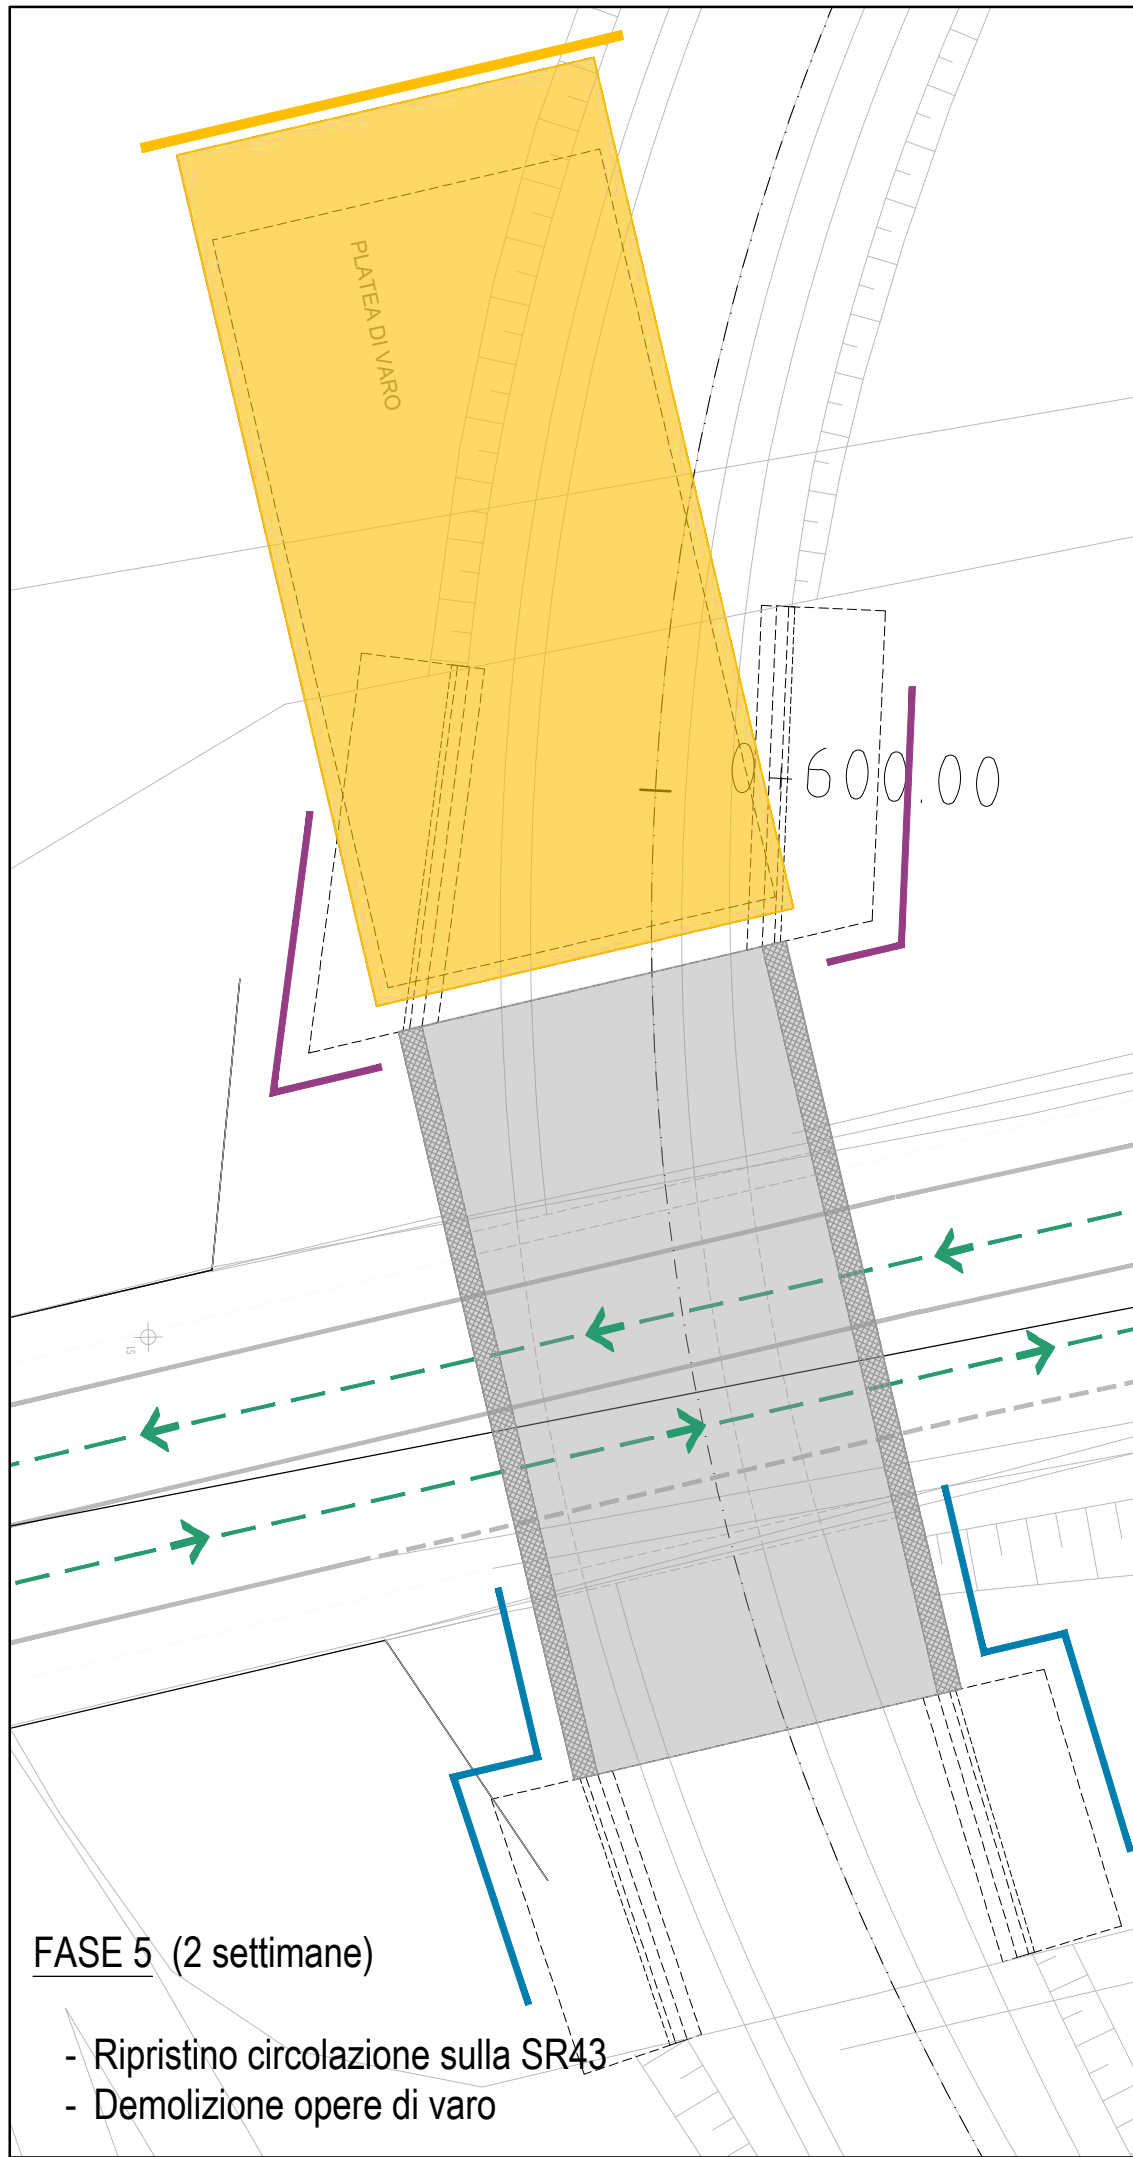


FASE 5 (2 settimane)

- Ripristino circolazione sulla SR43
- Demolizione opere di varo

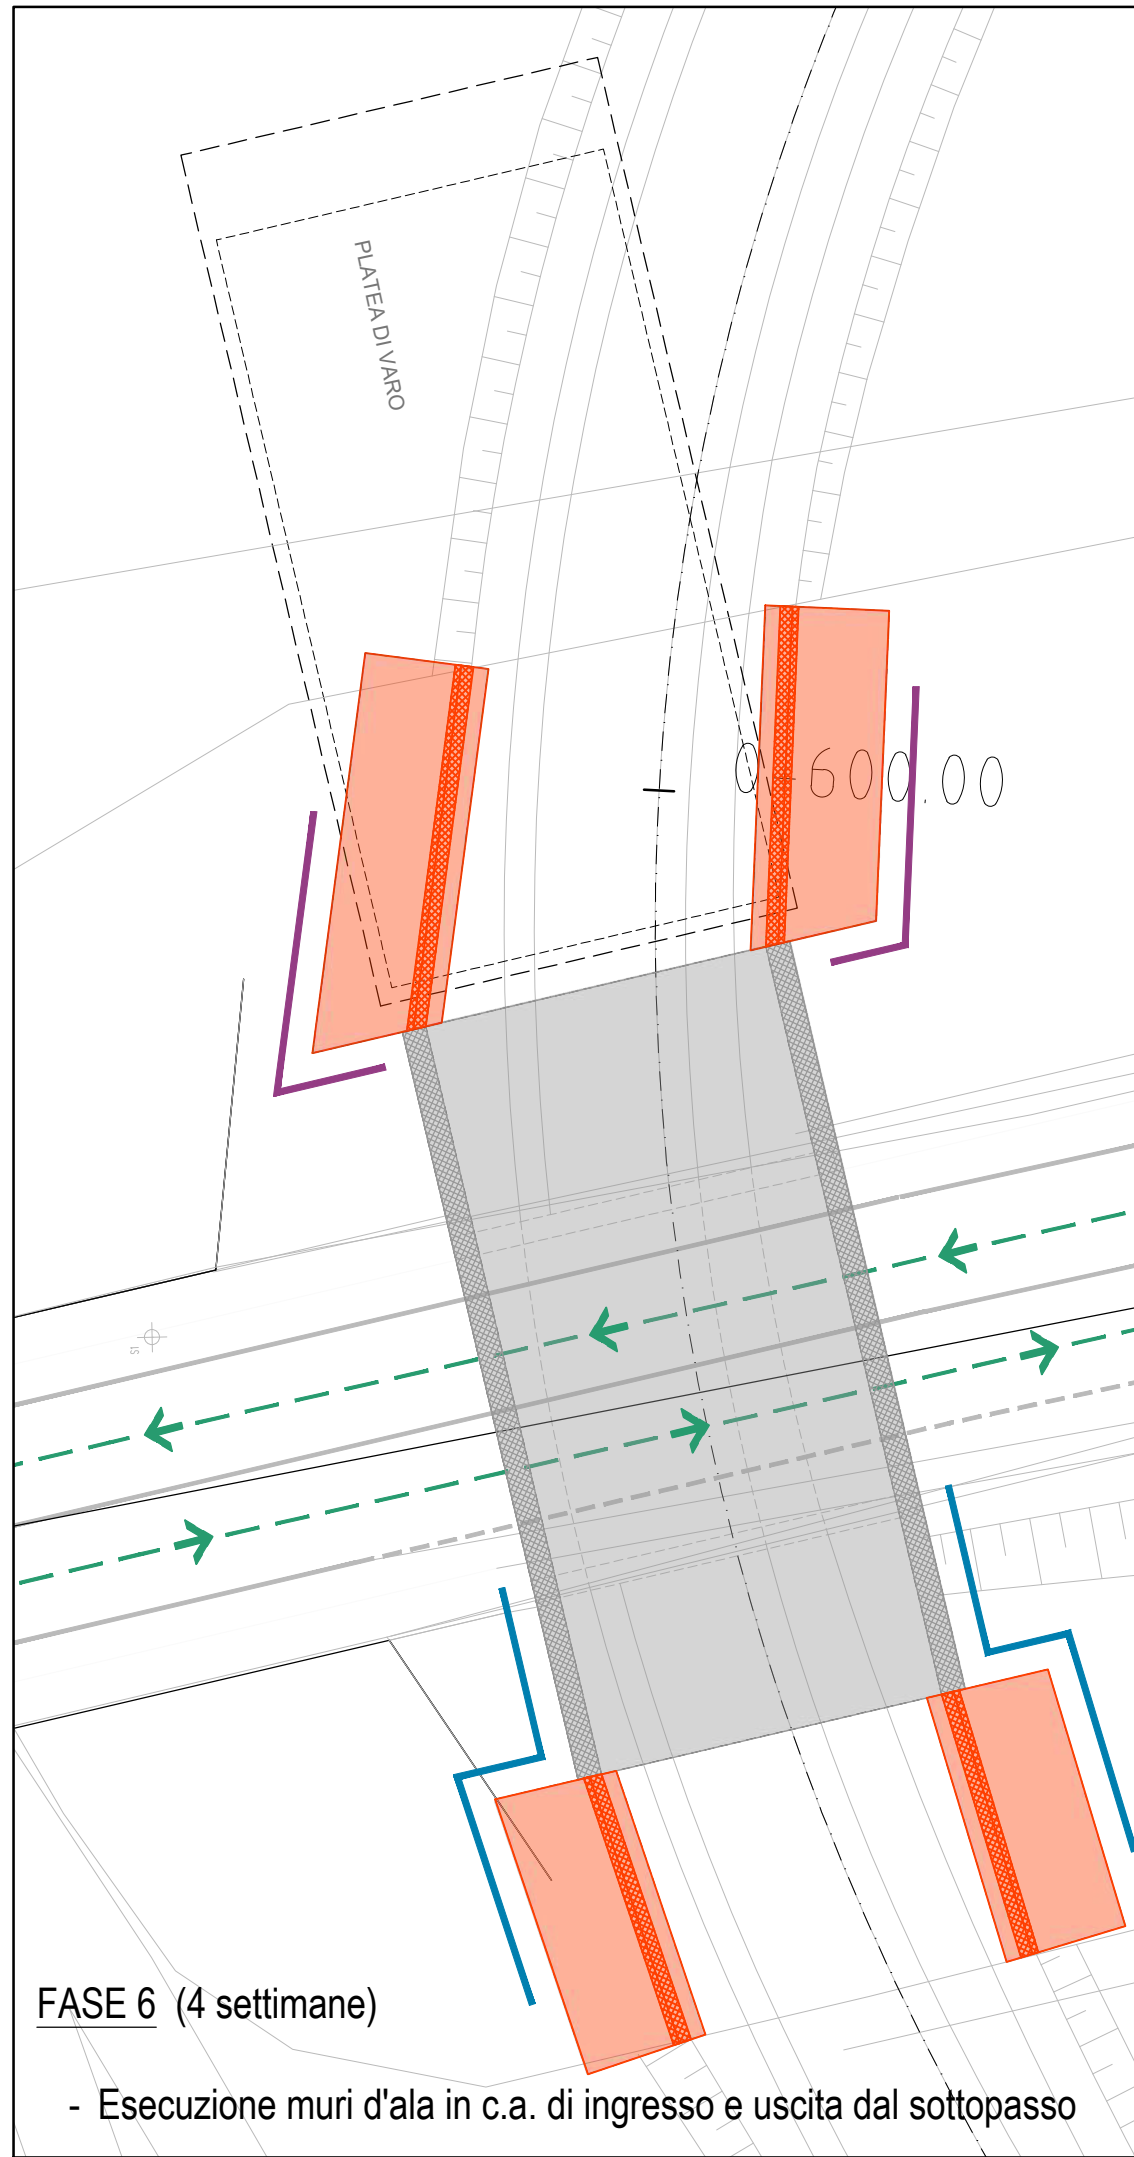

FASE 6 (4 settimane)

- Esecuzione muri d'ala in c.a. di ingresso e uscita dal sottopasso

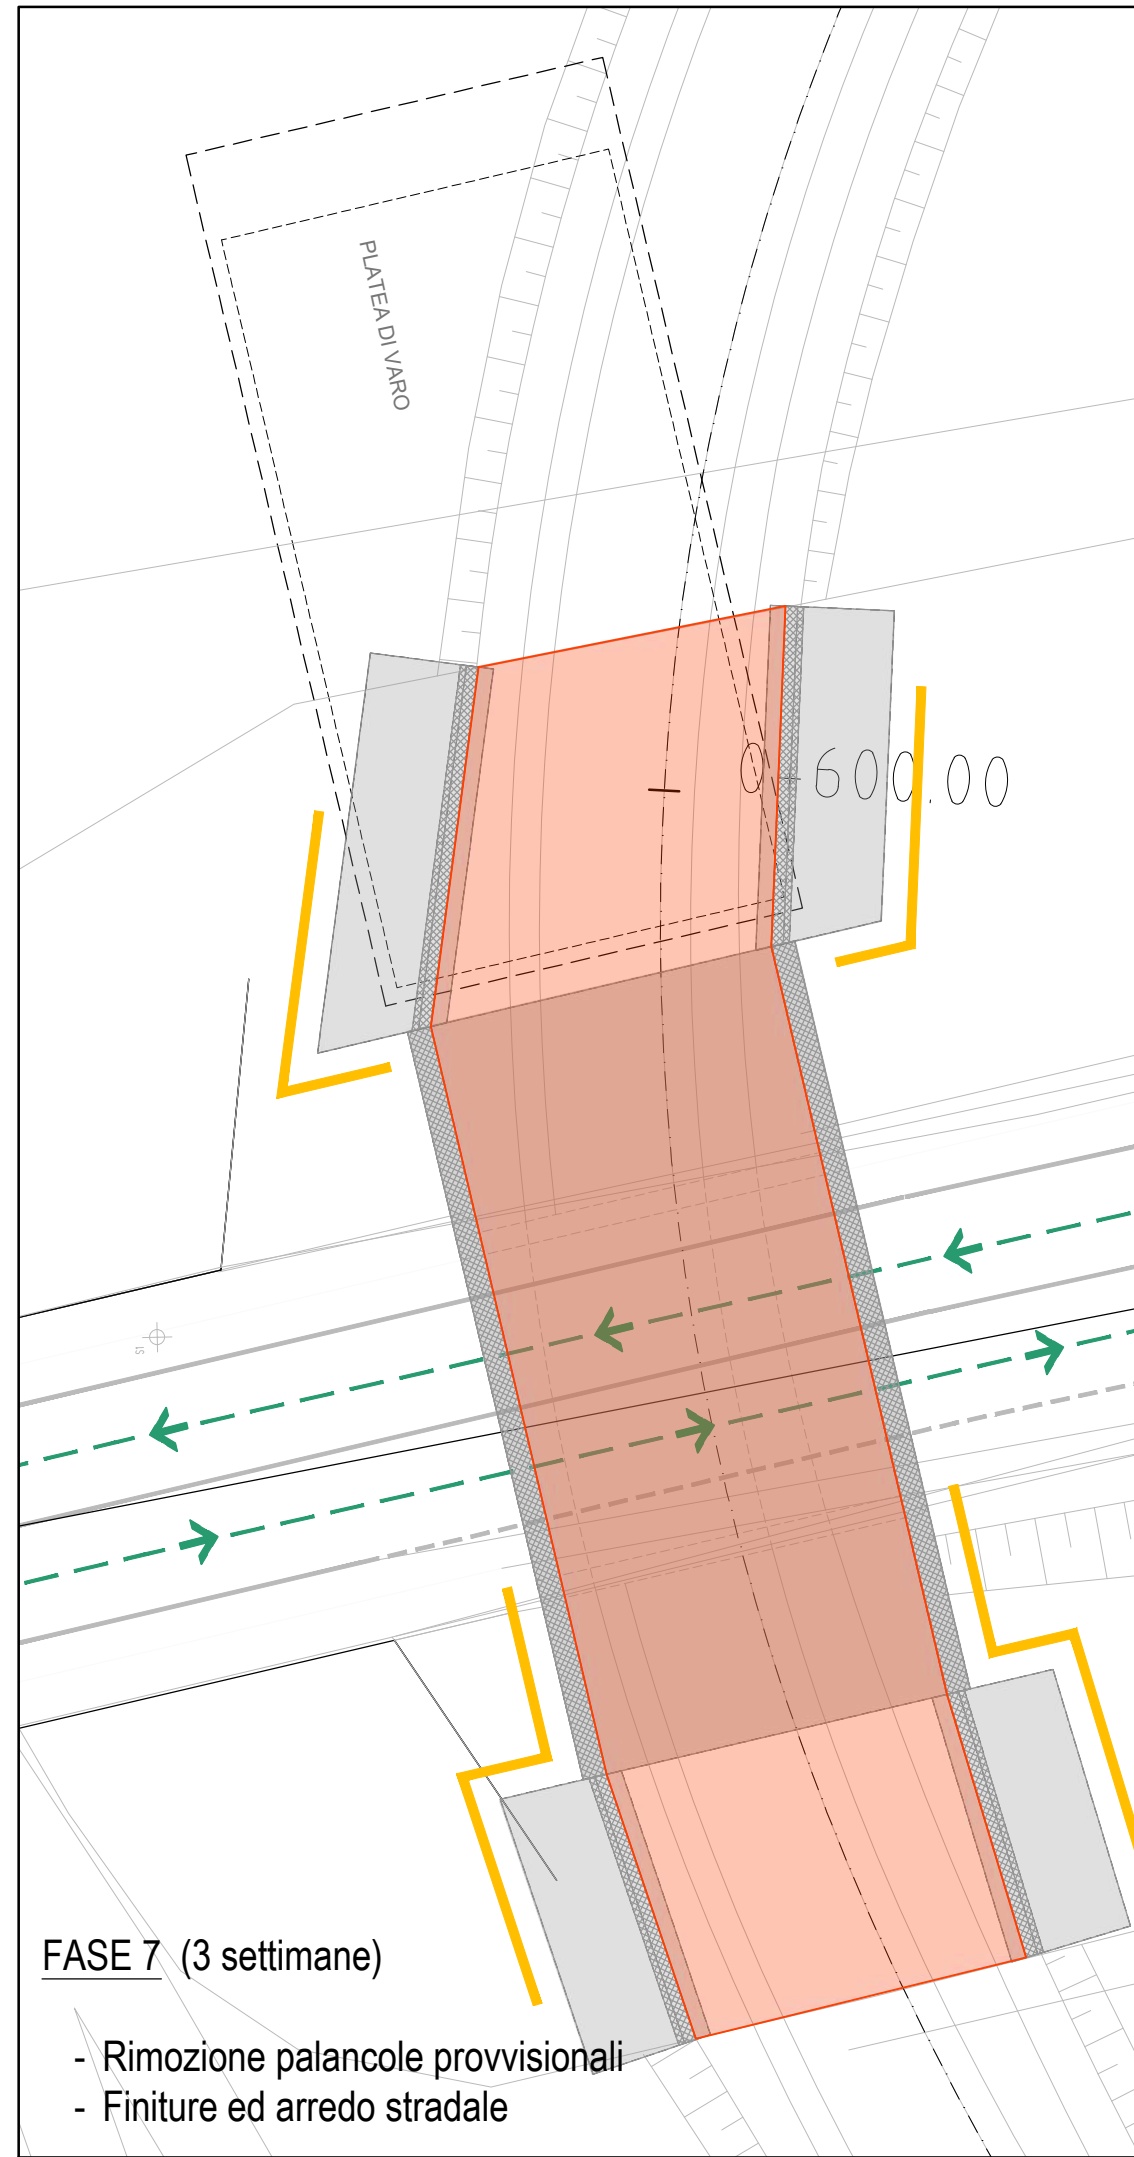

FASE 7 (3 settimane)

- Rimozione palancole provvisionali
- Finiture ed arredo stradale

LEGENDA

- Palancole L= 10-12m
- Palancole L= 12m
- Palancole L= 10-12m

CITTA' METROPOLITANA DI VENEZIA COMUNE di JESOLO COMPLESSO COMMERCIALE "JESOLO MAGICA" STUDIO DI IMPATTO AMBIENTALE

Procedura di V.I.A.
ex Art. 10 L.R. n. 4 / 2016
OPERE COMPENSATIVE E DI MITIGAZIONE
SISTEMA INFRASTRUTTURALE

SOGGETTO
PROPRONTE: JESOLO 3000 SPA
Viale San Lorenzo, 16
37122 VERONA

JESOLO 3000 SPA
Sede Amm. via: Via G. Garibaldi, 44 - 37100 Bolzano
Sede Legale: Via G. Garibaldi, 44 - 37100 Bolzano
Partita IVA: 04521160217

Quadro 1 - Bretella Collegamento S.R. 43 - S.P. 42: Fasi di Realizzazione		CODICE ELABORATO P88101D <small>CODICE COMMITTEE OPERA FASE</small>		0030 <small>PROGRESSIVO</small>		00 <small>SUB</small>		00S8 <small>REV. APPR.</small>	
3									
2									
1									
0		EMISSIONE		AGOSTO 2019		M. MAROCCHINI		S. CARRARO R. DAVANZO	
REV		DESCRIZIONE		DATA		REDATTO		VERIFICATO APPROVATO	
PROGETTISTA: arch. Valter Granzotto				CON: arch. Emiliano Granzotto					
ESTENSORE SIA: arch. Roberto Davanzo				geom. Manuel Feltrin ing. Simone Carraro					
				PROGETTO STRUTTURE: 					
 PROTECO engineering s.r.l. San Donà di Piave (VE) - 30027, Via C. Battisti, 39 - tel. +39 0421 54589 fax +39 0421 54532 www.protecoeng.com mail: protecoeng@protecoeng.com mail PEC: protecoengineering@legalmail.it P.I. 03952490278				SCALA: 1:250 FILE: P88101D0030058 CTB: ARCHITETTURA.dib					