PLANIMETRIA STATO DI FATTO SVINCOLO S.S.14 -Var - Scala 1:1000

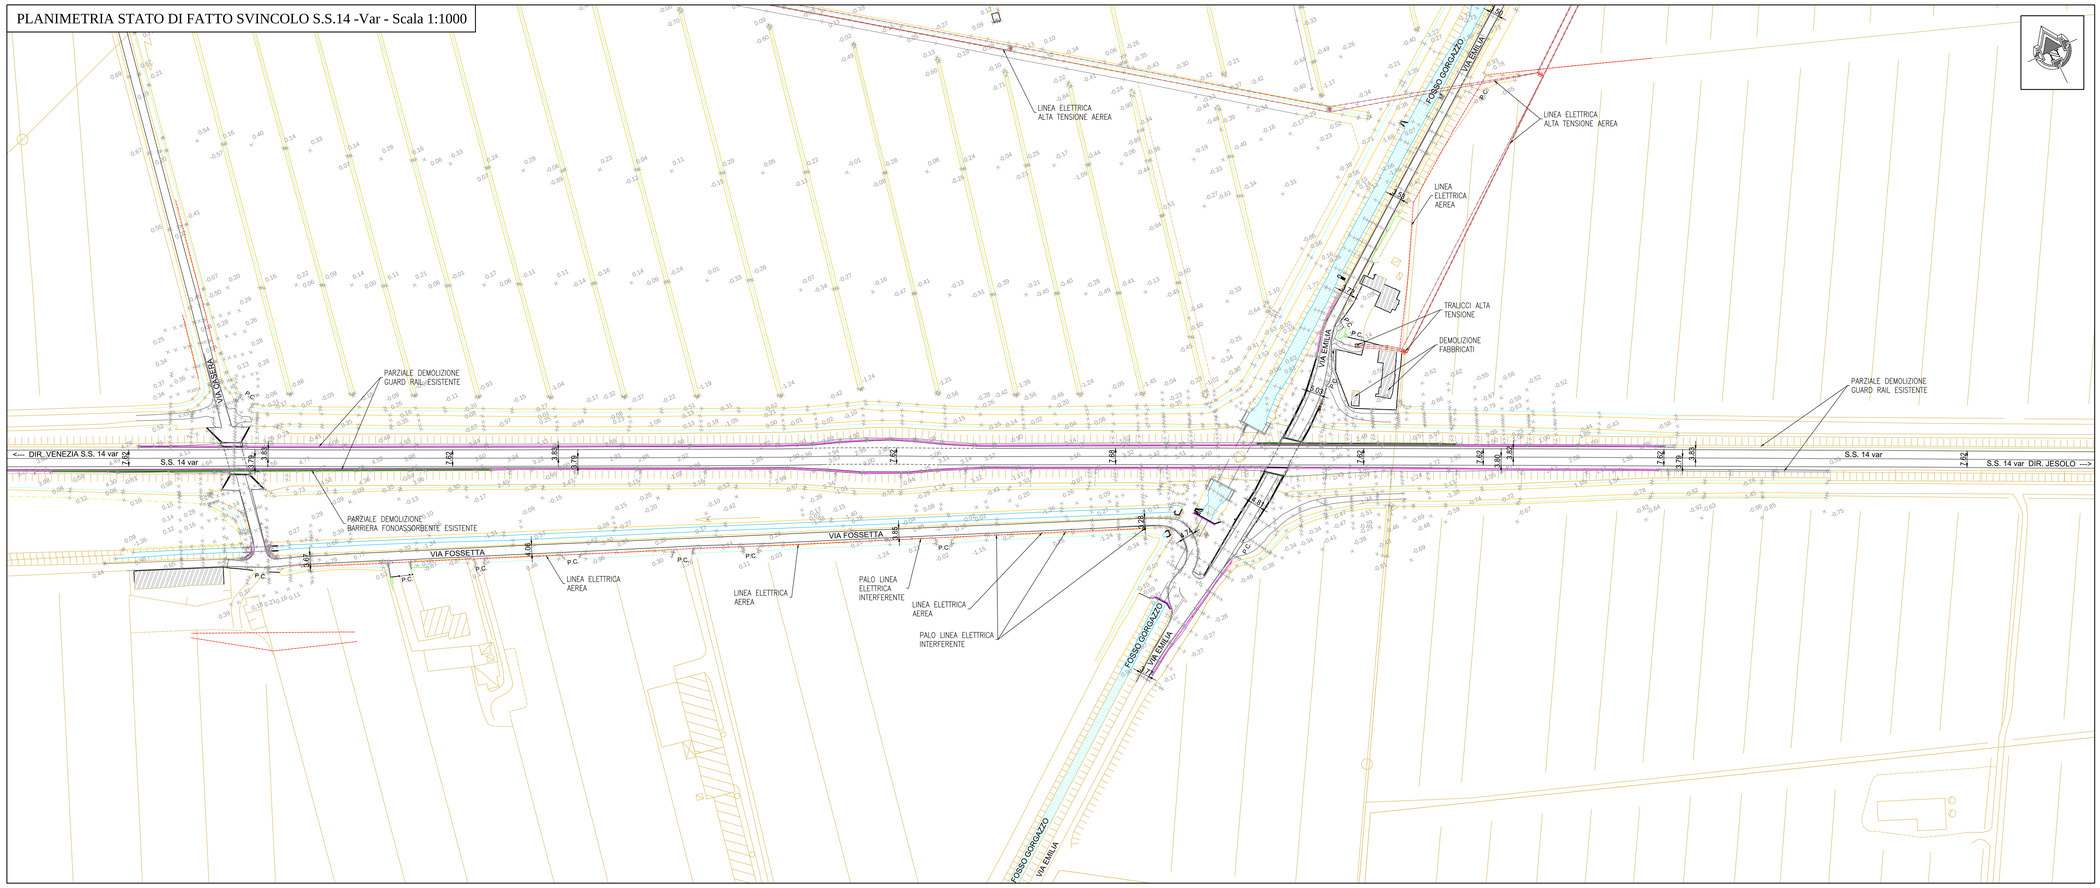

LEGENDA STATO DI FATTO

- QUOTE PLANO-ALTIMETRICHE
- FABBRICATI RILEVATI
- CIGLIO STRADA
- SEGNALETICA ORRIZONTALE
- CIGLIO FOSSO
- FONDO FOSSO
- RECINZIONI
- P.C. PASSO CARRAIO

PLANIMETRIA SOVRAPPOSIZIONE TRA STATO DI FATTO E PROGETTO SVINCOLO S.S.14 -Var - Scala 1:1000

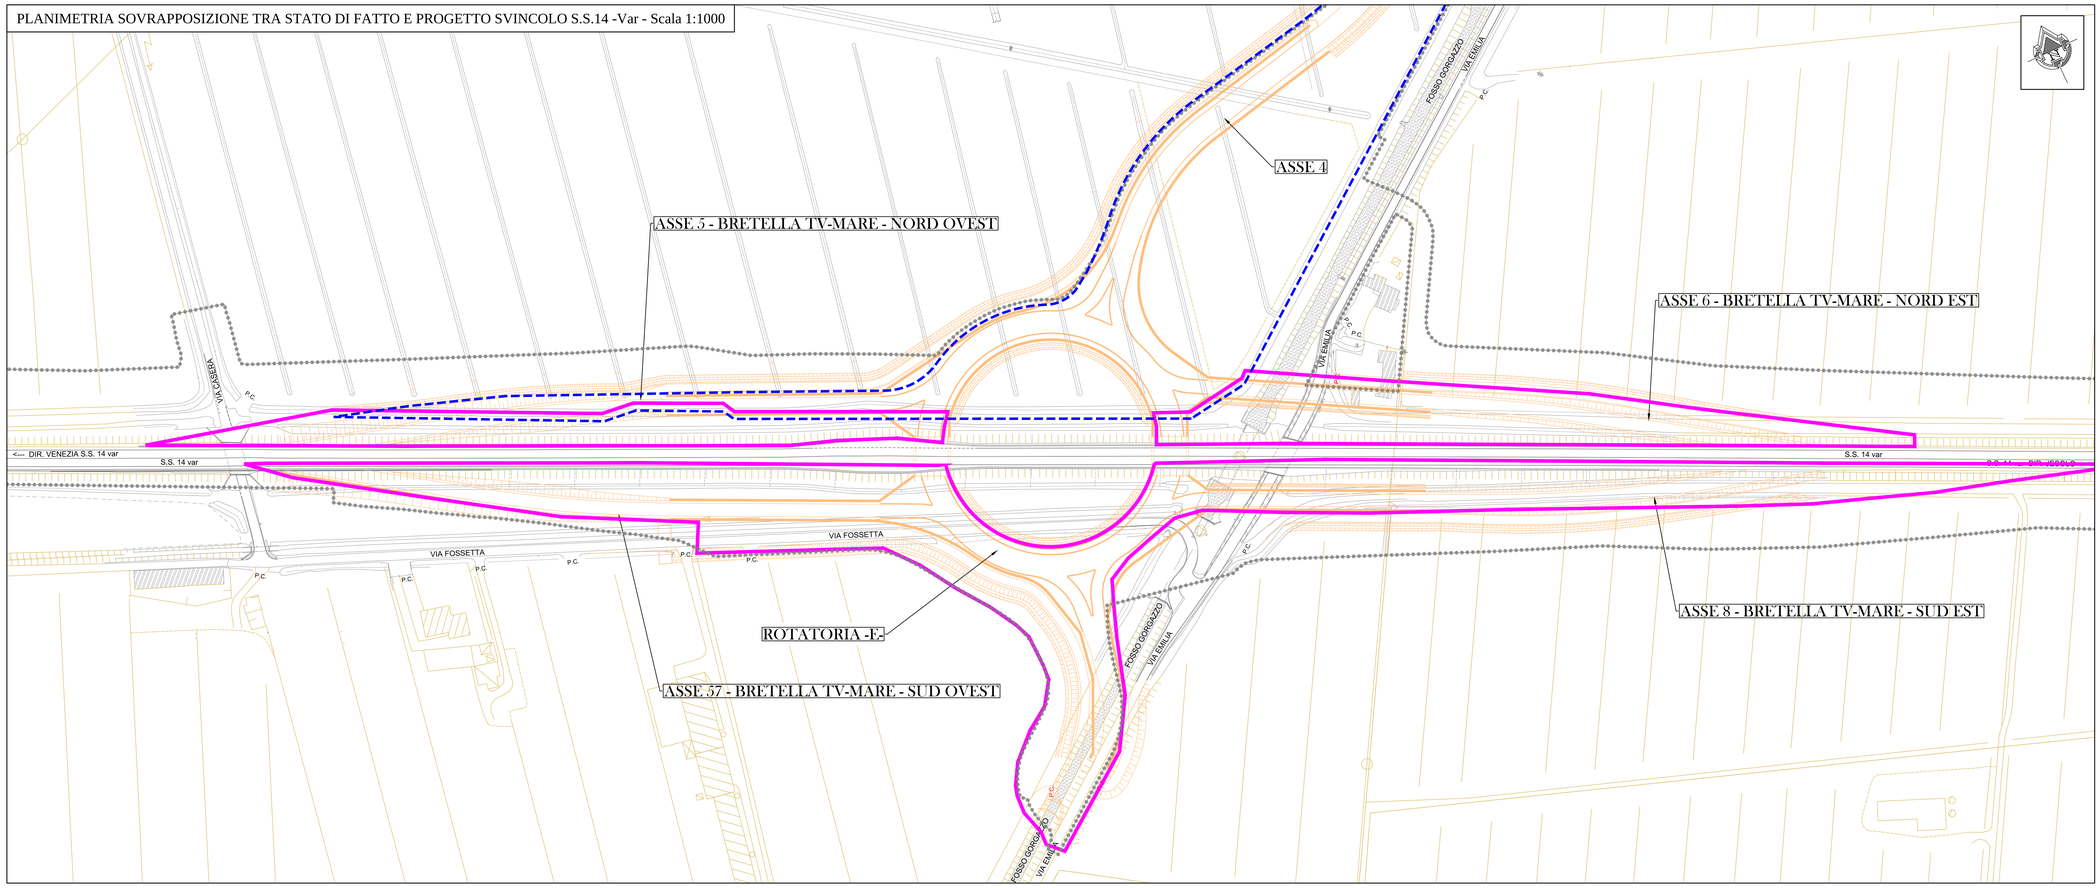

LEGENDA SOVRAPPOSIZIONE

- PERIMETRO OPERE AL DI FUORI DELL'ACCORDO DI PIANIFICAZIONE DA VARIANTE URBANISTICA
- PERIMETRO OPERE ALL'INTERNO DELL'ACCORDO DI PIANIFICAZIONE DA VARIANTE URBANISTICA
- IMPRONTA OPERA VIA DEL MARE
- OPERE DI PROGETTO

SCALA GRAFICA 1:1000

0m 10 20 30 40 50m

Comune di Musile di Piave
Provincia di Venezia

COMMITTENTE

ANTONIO SV S.R.L.
via della Pila 3 int. 4, 30175 Venezia Marghera
c.f. P.IVA 04292220276

PROGETTO

VIABILITA' EXTRAURBANA INSERITA NEL PIANO URBANISTICO ATTUATIVO RIGUARDANTE LA RICONVERSIONE E RIQUALIFICAZIONE DELL'AMBITO D3/2, PER LA REALIZZAZIONE DI UN INTERVENTO DENOMINATO " AGRIVILLAGE GUSTALIA VENEZIA MUSILE". OPERE DI URBANIZZAZIONE, OPERE IN PEREQUAZIONE, OPERE FUORI AMBITO.
COLLEGAMENTO TRA SS 14 E SS14 VAR

FASE

PROGETTO DEFINITIVO

STRUTTURA DI PROGETTAZIONE

Progettisti: Arch. Andrea Borin, Arch. Massimo Furlan, Ing. Antonio Alessandri, Ing. Valentina Corras
Collaboratori: Roberto Gasparini, Isacco Simion, Filippo Pellizzon, Piermarino Francescon, Nicola Bertin, Massimiliano Picci, Martina Marcato, Federico Fornaro

a+i progetti architettura,ingegneria s.r.l.
via Peporis (Impiadao), 14 - 30174 Mestre - Ve tel 041 957570 fax 041 5795120
architettura@aiprogetti.it ingegneria@aiprogetti.it www.ai-progetti.it
C.F.P. IVA: 03474330271 REA: 311568 iscrizione albo: A134052

Progettisti: Ing. Morris Cibin
Collaboratori: Ing. Paolo Pavanello, Lorenzo Nordio, Marco Dabalà, Enrico Di Fonzo

Seingim Global Service S.r.l.
viale Duca d'Aosta, 67/E - 30022 Ceggia - Ve tel 0421 323007 fax 0421 466014
info@seingim.it www.seingim.it
C.F.P. IVA: 03133030271 REA: VE-284489

CONSULENZA TRASPORTISTICA E AMBIENTALE

Progettisti: Ing. Michele Artusato
Collaboratori: Marco Fasan, Andrea Alibardi

AREAengineering s.r.l.
Via G. Galilei/vm 33 - 30027 San Donà di Piave (VE)
Tel. 0421 60343 - Fax 0421 338808
e-mail area@areasdp.it
AZIENDA NON SOTTOPOSTA DI NORMA AL CONTROLLO DEL SISTEMA QUALITÀ DA UNI EN ISO 9001:2008

TITOLO

OPERE FUORI AMBITO - INNESTO SS14-VAR - Planimetria stato di fatto e sovrapposizione con progetto

ELABORATO

AGV01.SIA.V.E0201.0

REVISIONE	DATA:	OGGETTO:	REDATTO:	VERIFICATO:	APPROVATO:	SCALA:
rev_00	25/05/2018	PRIMA EMISSIONE	G.& MONTAGNER	M. ARTUSATO	M. ARTUSATO	1:1000
rev_01	_/_/____					1:XL
rev_02	_/_/____					1271
rev_03	_/_/____					NOME FILE:
rev_04	_/_/____					AGV01.SIA.V.E0201.0