



PLANIMETRIA DI TRACCIAMENTO ROTATORIA -B- Scala 1:500

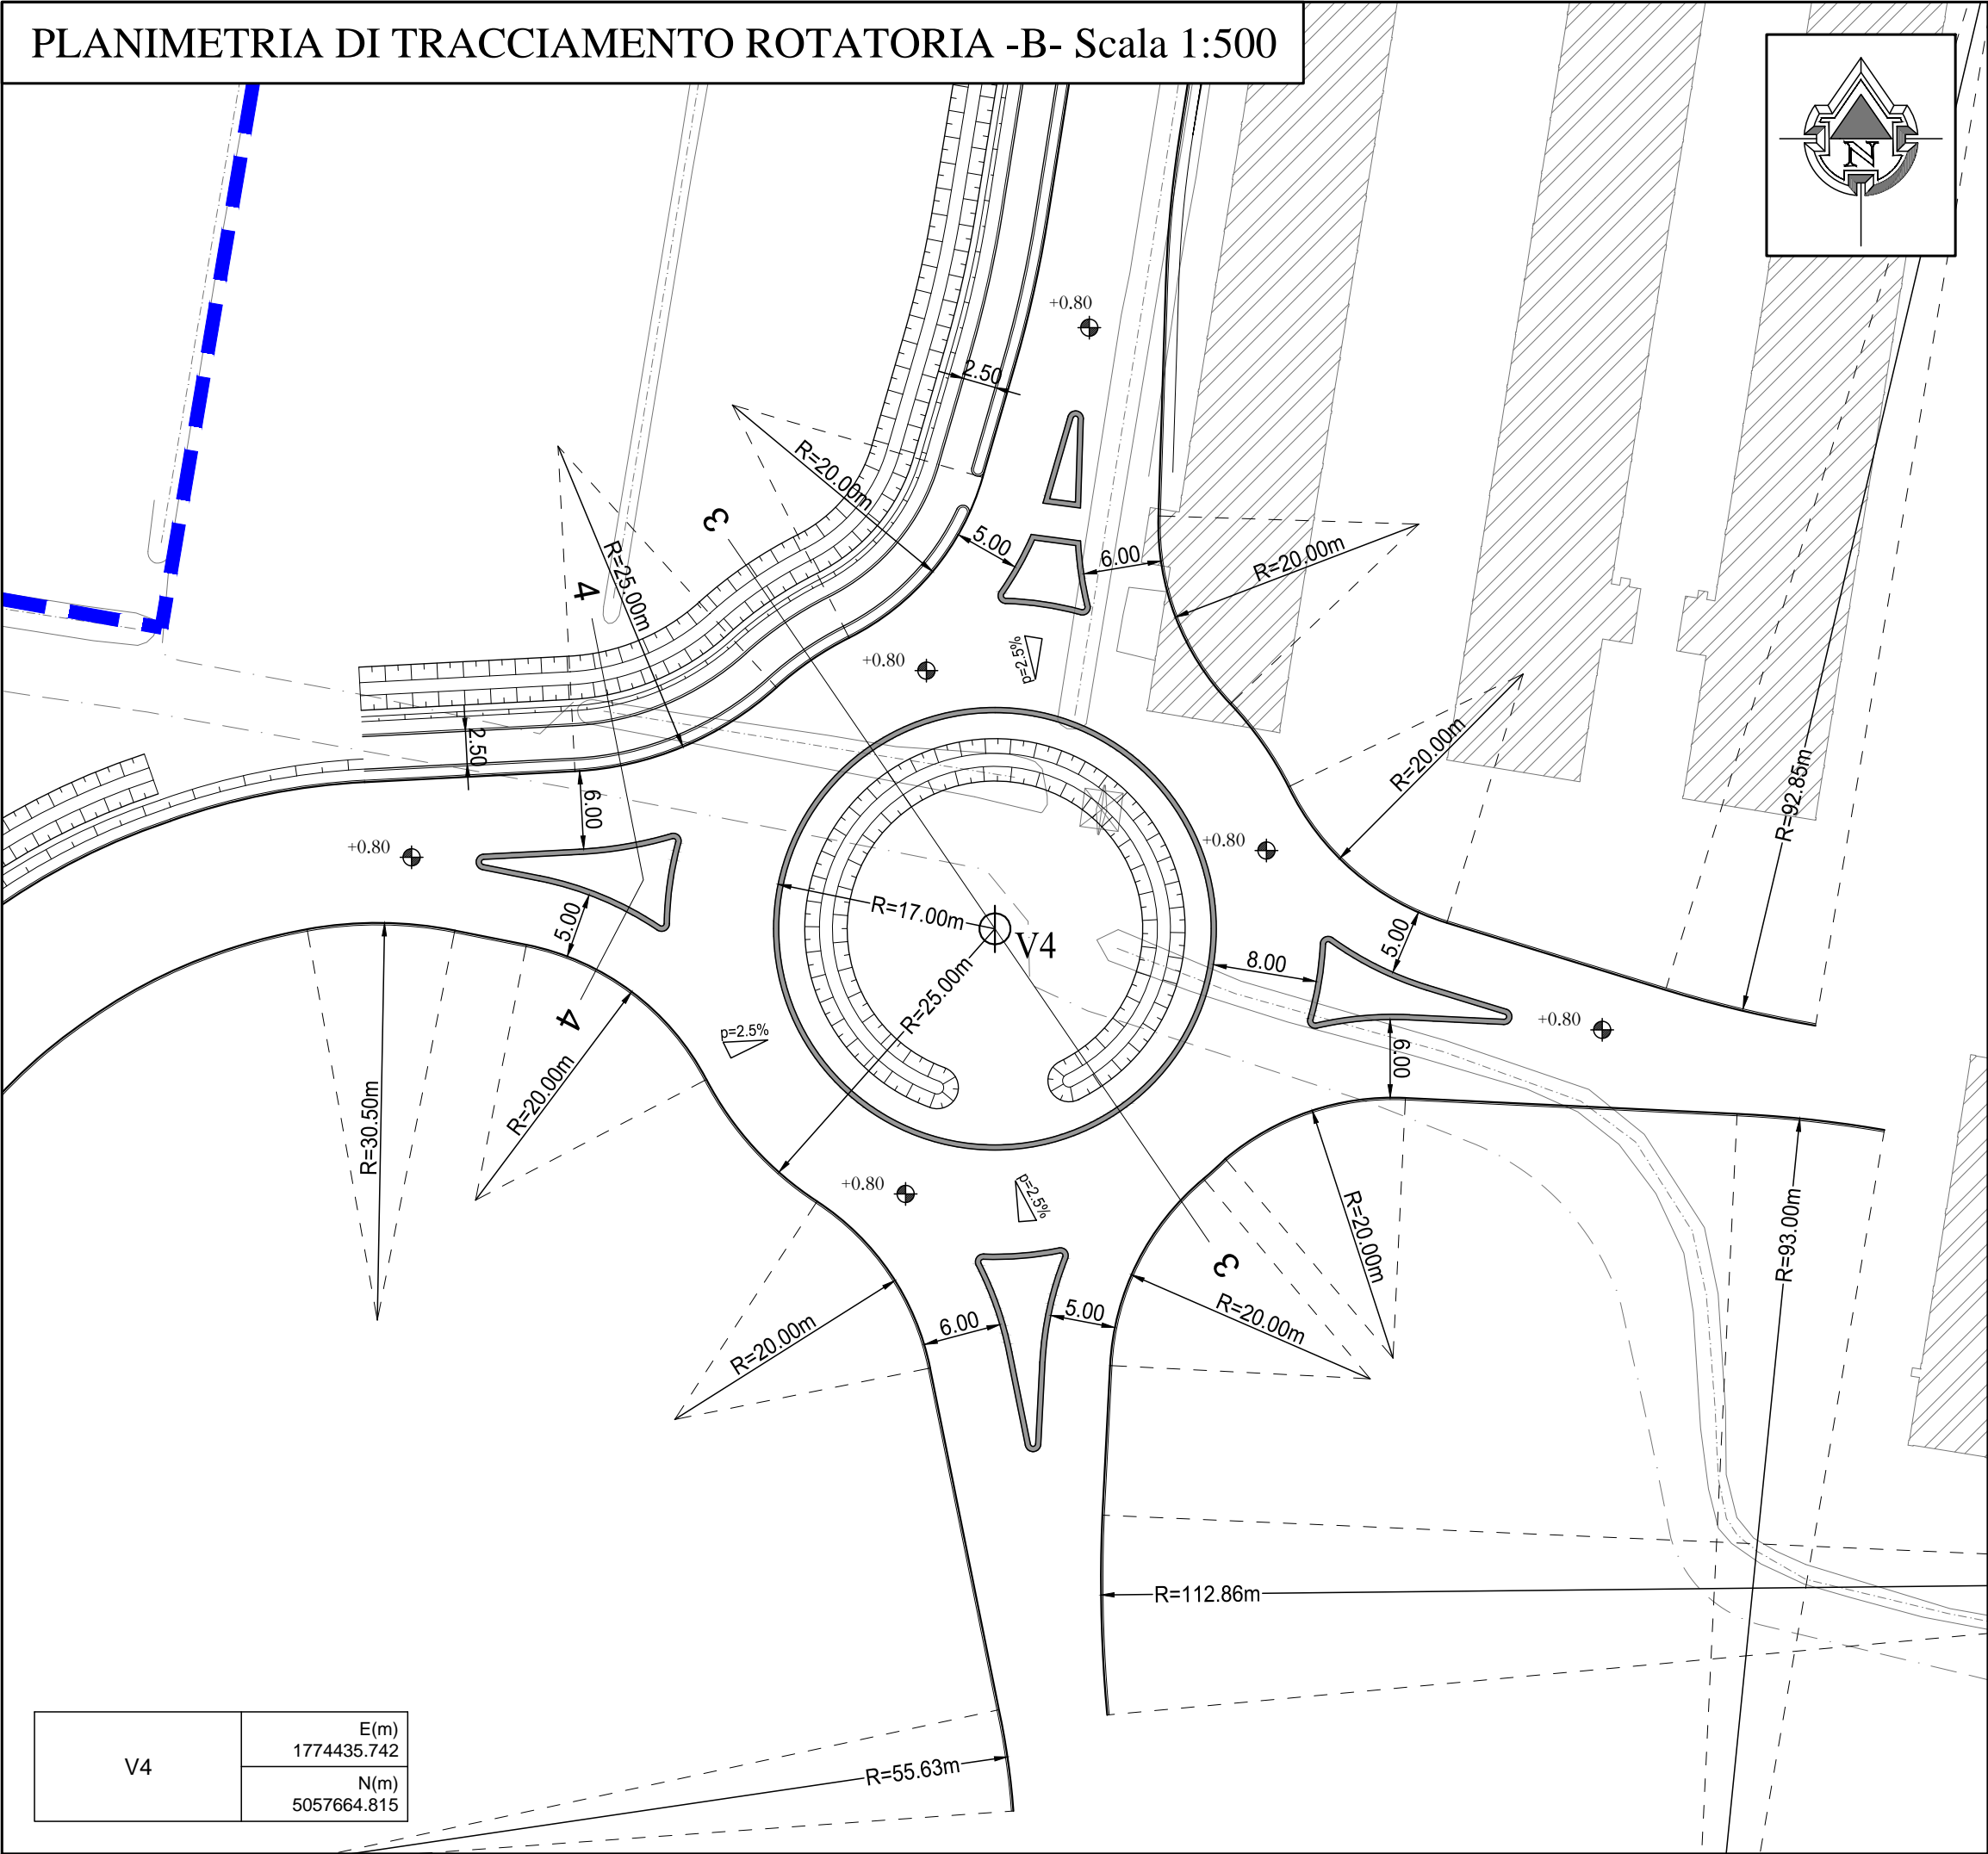


PLANIMETRIA DI TRACCIAMENTO ROTATORIA -C- Scala 1:500

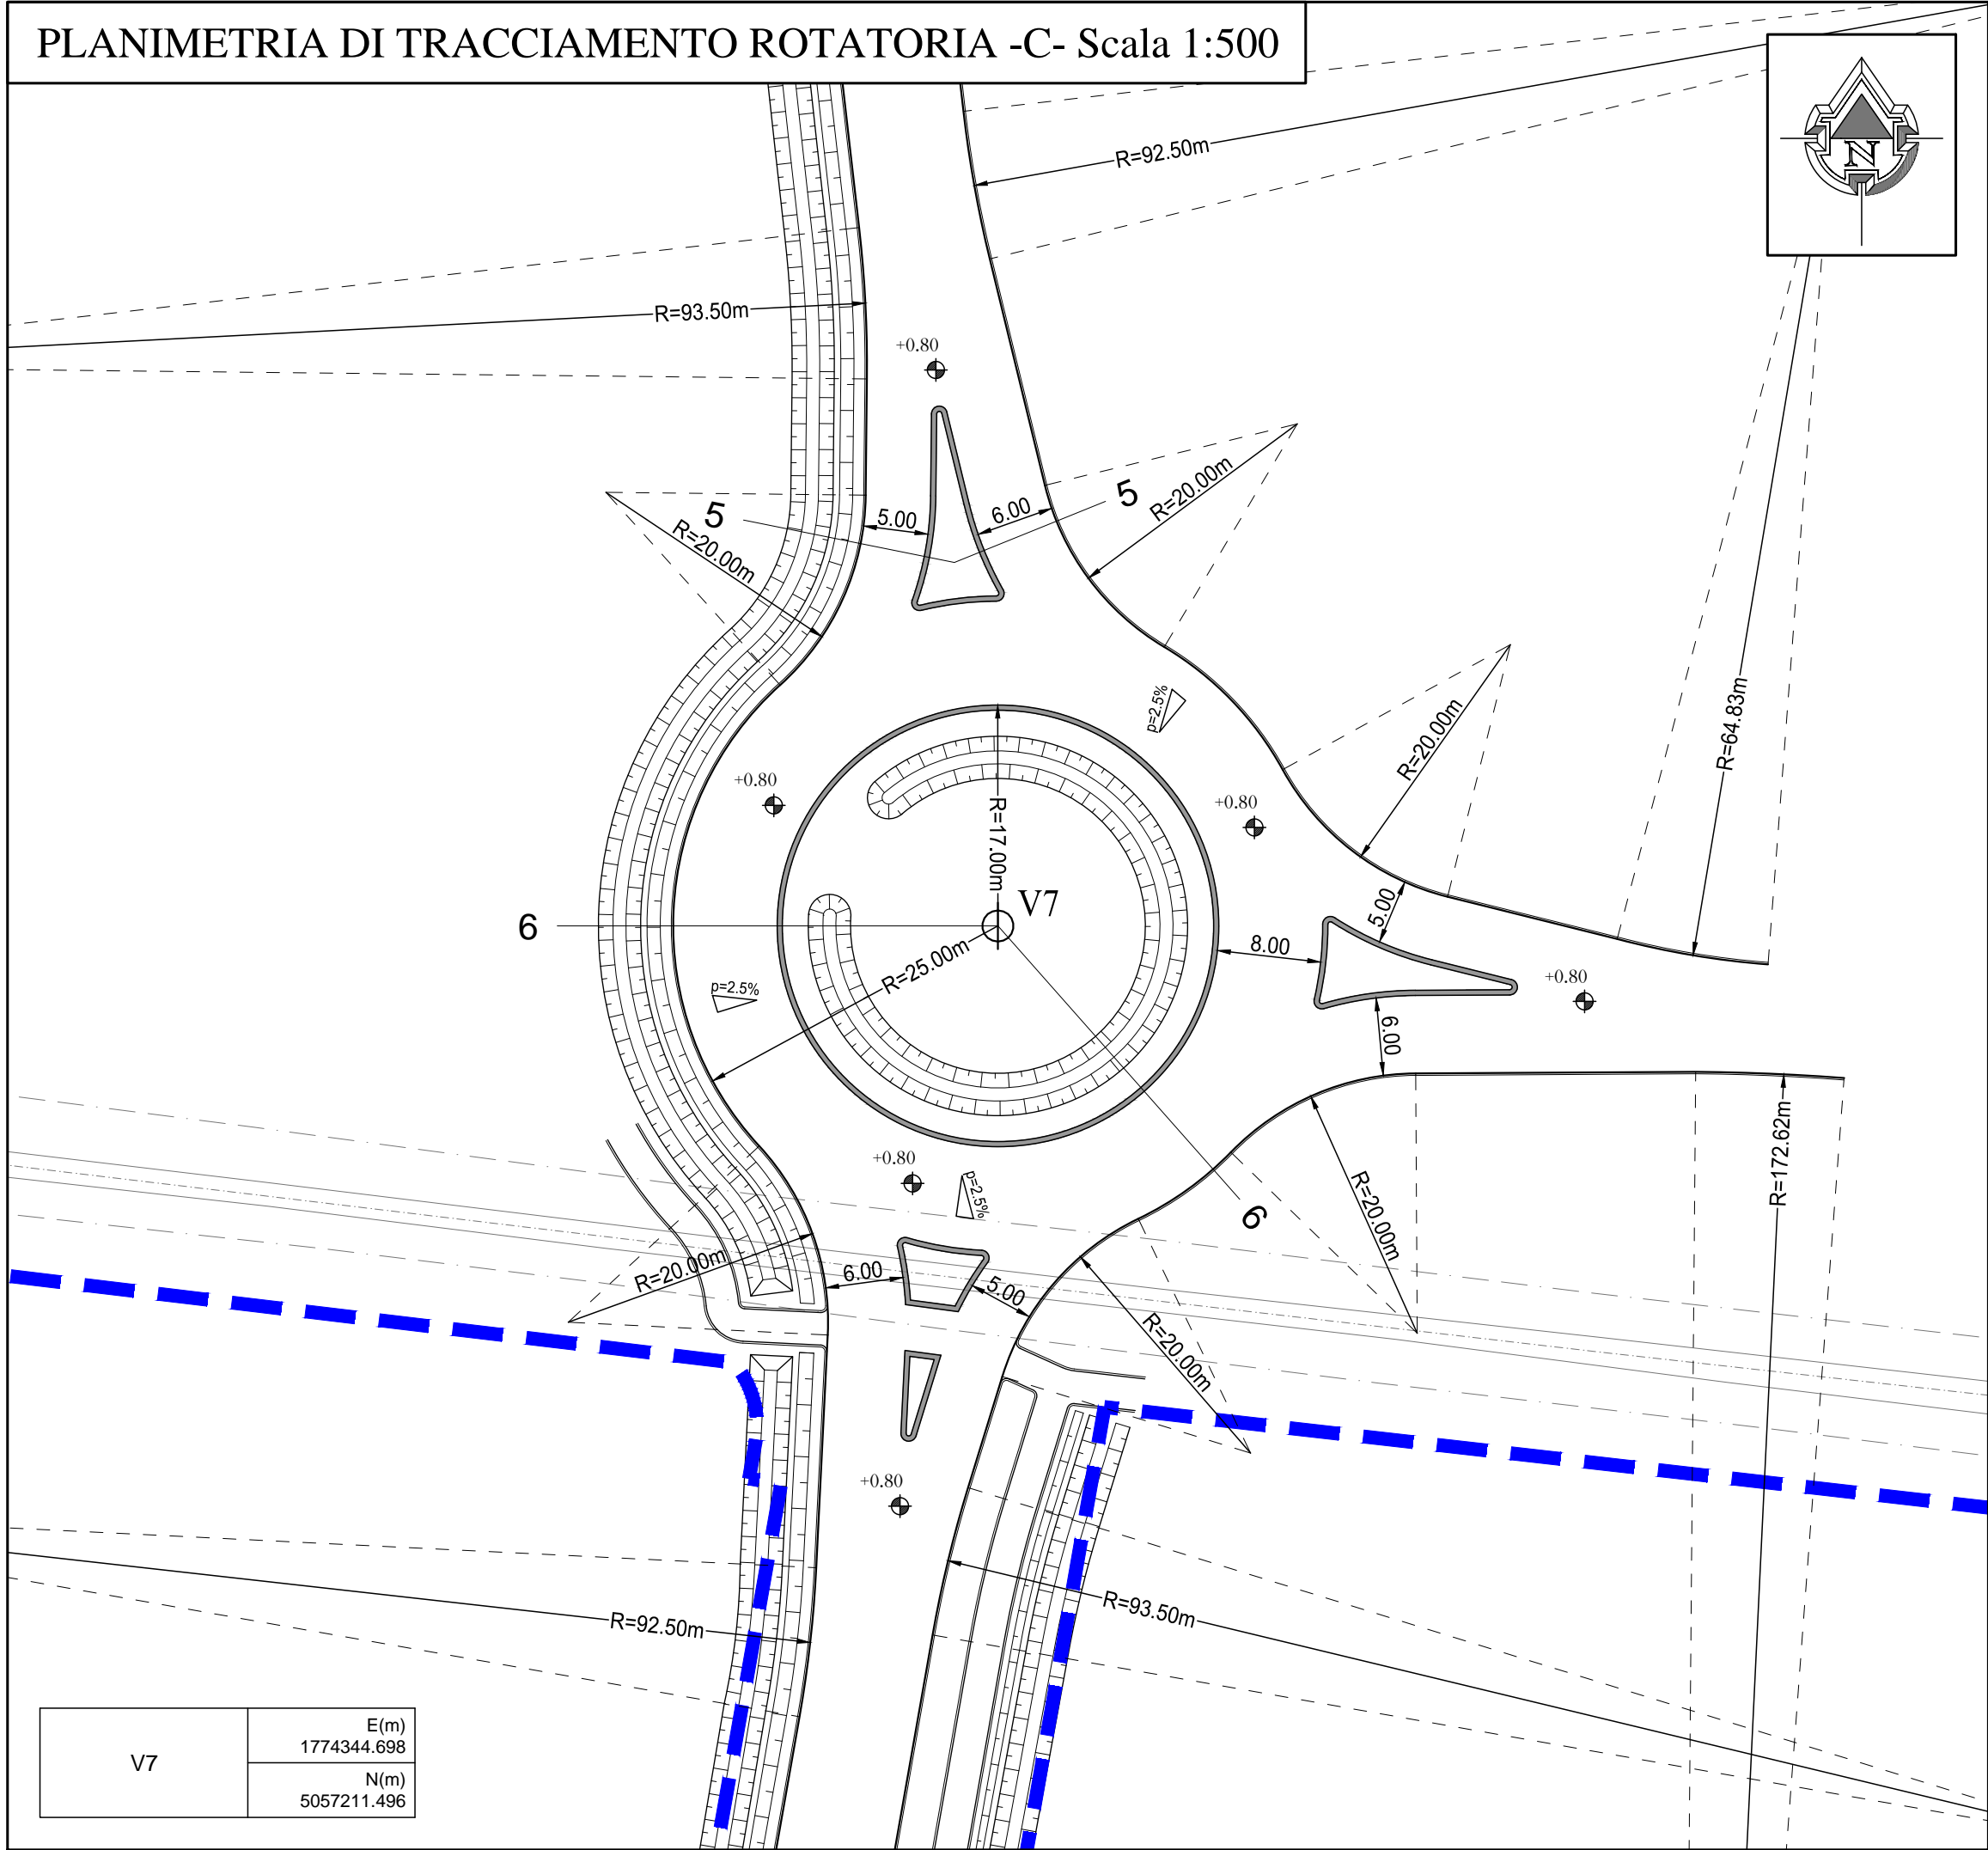

SCALA GRAFICA 1:500

0m 5 10 15 20 25m

PLANIMETRIA DI TRACCIAMENTO ROTATORIA -D- Scala 1:500

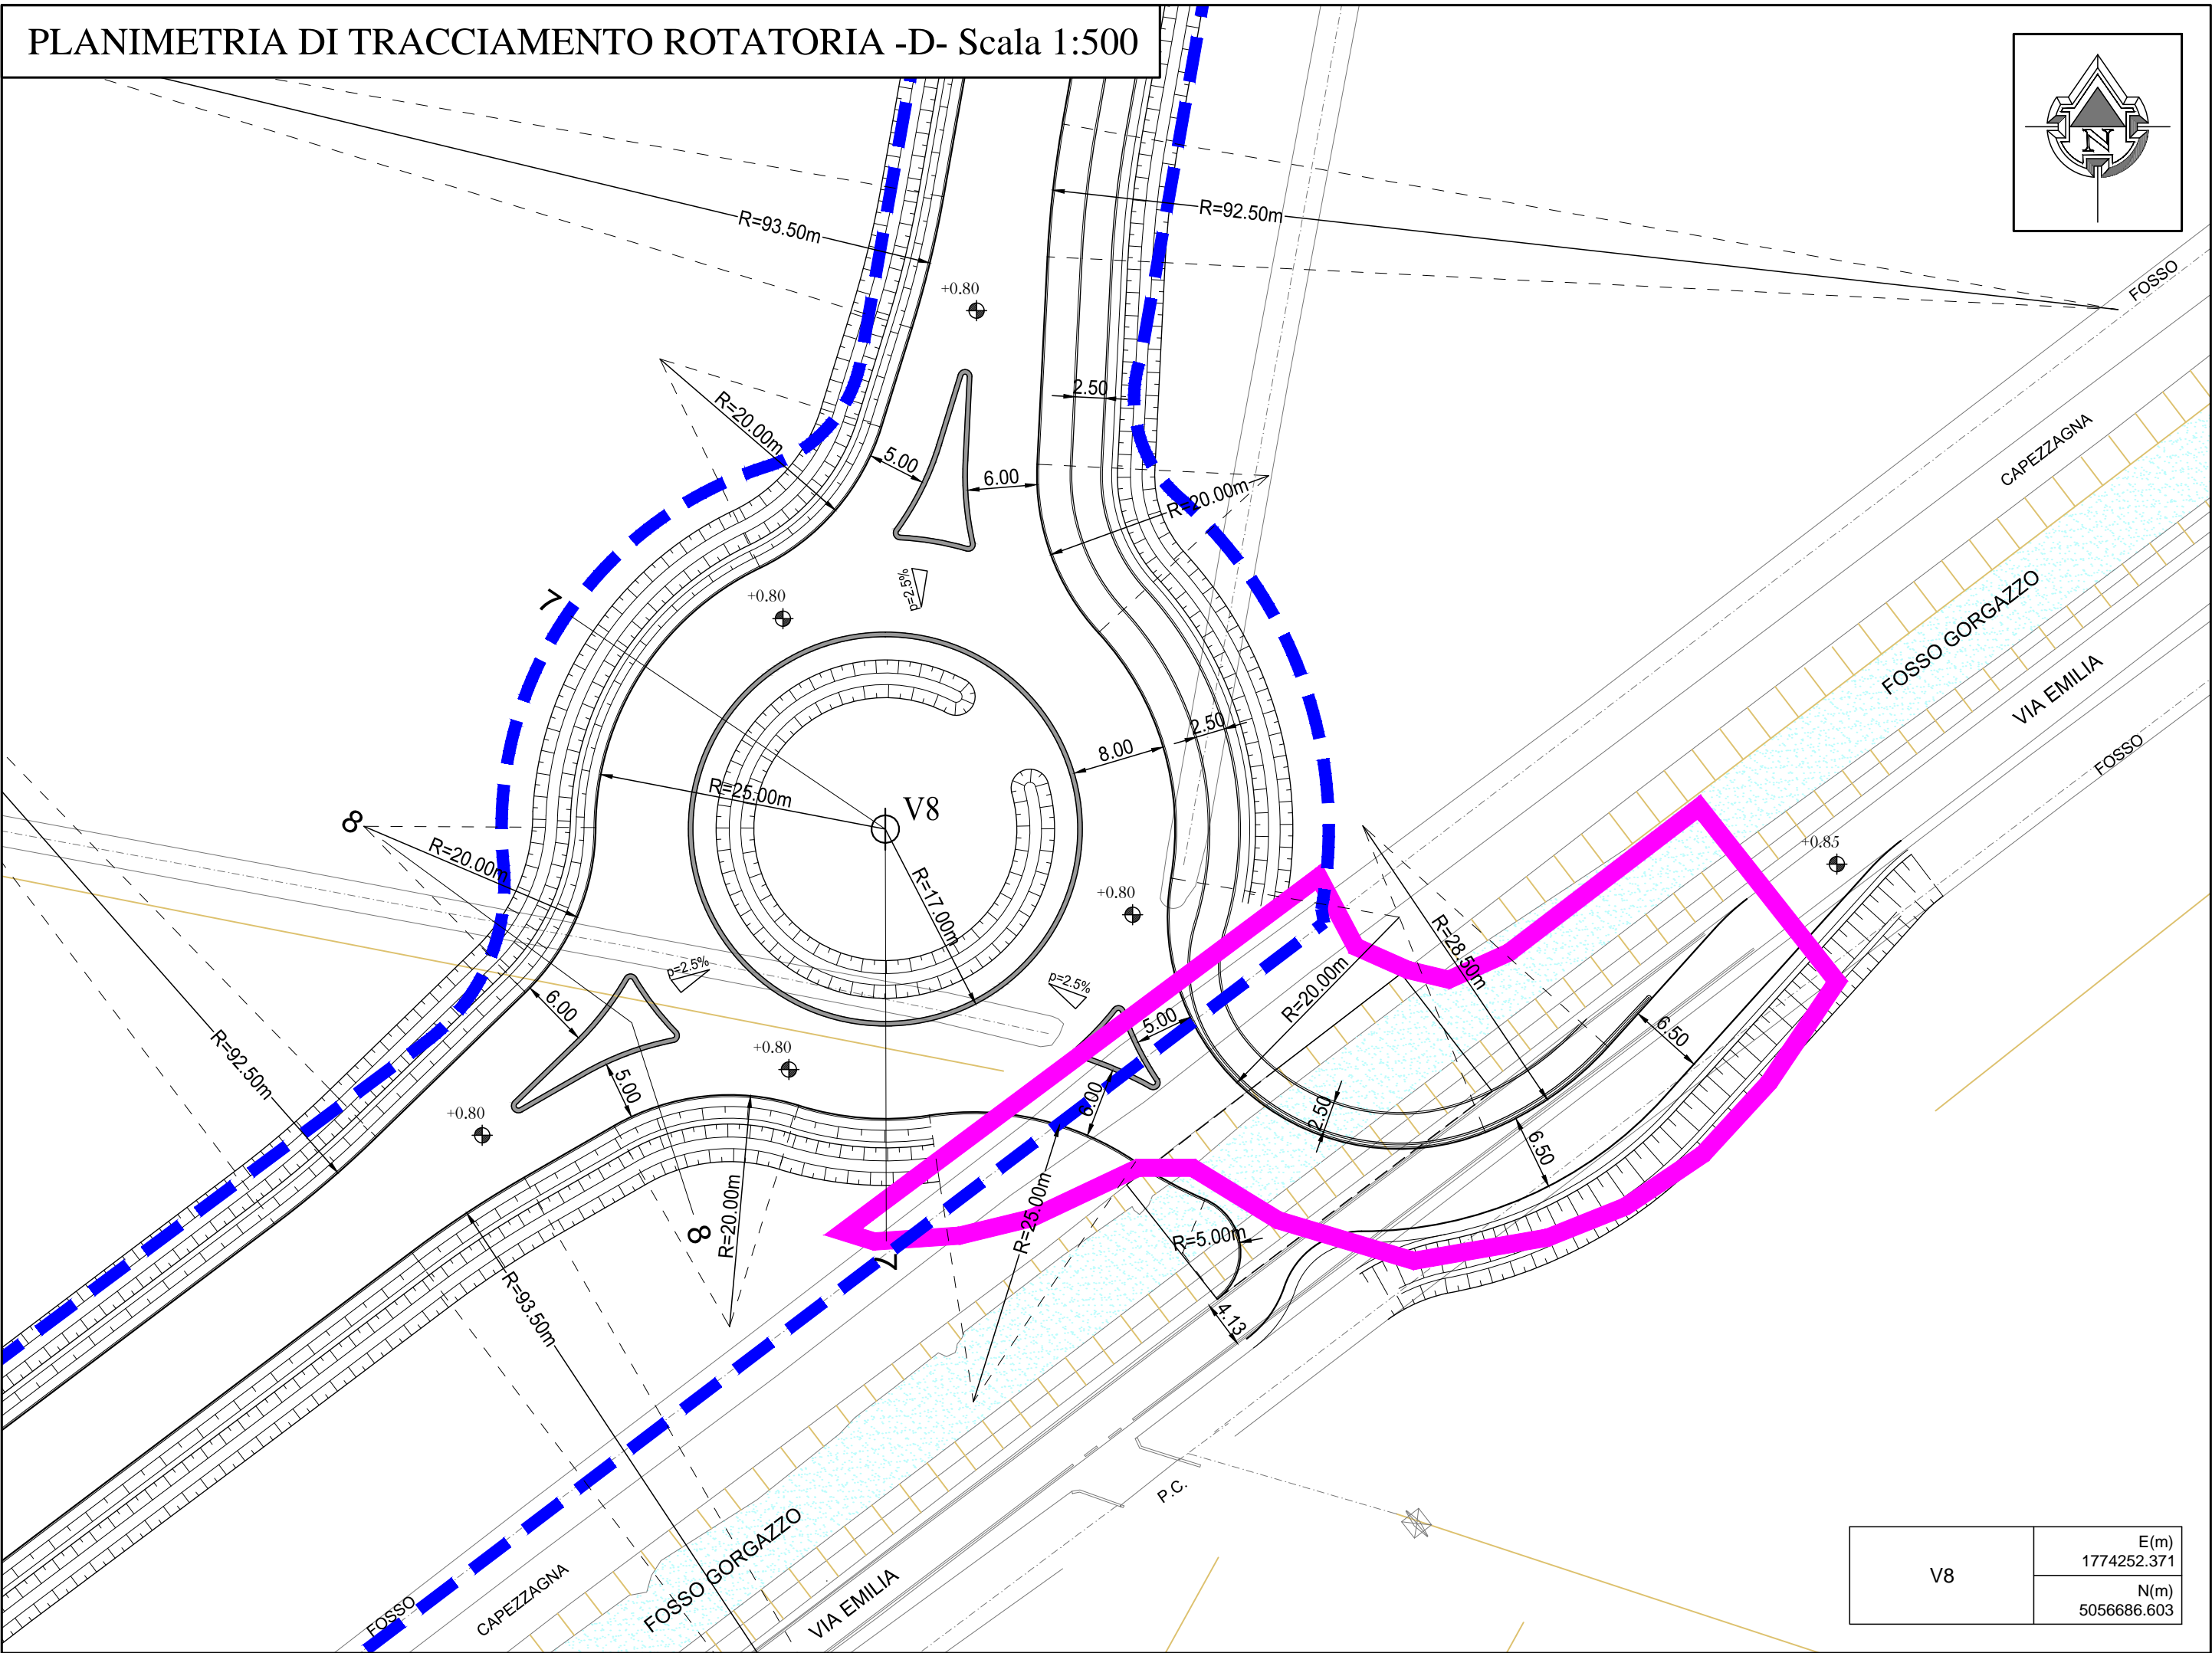

LEGENDA



VERTICE PLANIMETRICO



TANGENTI



CORDOLI TIPO ANAS



PERIMETRO OPERE AL DI FUORI DELL'ACCORDO DI PIANIFICAZIONE DA VARIANTE URBANISTICA



PERIMETRO OPERE ALL'INTERNO DELL'ACCORDO DI PIANIFICAZIONE DA VARIANTE URBANISTICA

Comune di Musile di Piave
Provincia di Venezia

COMMITTENTE

ANTONIO SV S.R.L.
via della Pila 3 int. 4, 30175 Venezia Marghera
c.f. P.IVA 04292220276

PROGETTO

VIABILITA' EXTRAURBANA INSERITA NEL PIANO URBANISTICO ATTUATIVO RIGUARDANTE LA RICONVERSIONE E RIQUALIFICAZIONE DELL'AMBITO D3/2, PER LA REALIZZAZIONE DI UN INTERVENTO DENOMINATO " AGRIVILLAGE GUSTALIA VENEZIA MUSILE". OPERE DI URBANIZZAZIONE, OPERE IN PEREQUAZIONE, OPERE FUORI AMBITO. COLLEGAMENTO TRA SS 14 E SS14 VAR

FASE

PROGETTO DEFINITIVO

STRUTTURA DI PROGETTAZIONE

Progettisti
Arch. Andrea Borin
Arch. Massimo Furlan
Ing. Antonio Alessandr
Ing. Valentina Corras
Collaboratori
Roberto Gasparini
Isacco Simion
Filippo Pellizzon
Piermarino Francescon
Nicola Bertin
Massimiliano Picci
Martina Marcato
Federico Fornaro



ai progetti architettura ingegneria s.r.l.
via Pappino Impastato, 14 - 30174 Mestre - Ve tel 041 957570 fax 041 976020
architettura@ai-progetti.it ingegneria@ai-progetti.it www.ai-progetti.it
C.F.P. IVA: 03474500273 REA: 311596 Iscrizione albo: A134552

Progettisti
Ing. Morris Cibir
Collaboratori
Ing. Paolo Pavanello
Lorenzo Nordio
Marco Daballa
Enrico Di Fonzo



Seingim Global Service S.r.l.
viale Duca d'Aosta, 67/B - 30022 Ceggia - Ve tel 0421 323007 fax 0421 466014
info@seingim.it www.seingim.it
C.F.P. IVA: 03133300271 REA: VE-264489

CONSULENZA TRASPORTISTICA E AMBIENTALE

Progettisti
Ing. Michele Artusato
Collaboratori
Marco Fasan
Andrea Allibardi



AREA engineering s.r.l.
Via G. dell'Ami 3/3 - 30027 San Donà di Piave (VE)
Tel. 0421 65543 - Fax 0421 30868
e-mail: area@area4.it
AZIENDA CON CERTIFICAZIONE PER LA QUALITA' CERTIFICATO DA DNV
UNI EN ISO 9001:2008

TITOLO

VIABILITA' PRINCIPALE - Planimetria di tracciamento rotatorie B-C-D

ELABORATO
AGV01.SIA.V.E0012.0

REVISIONE	DATA	OGGETTO	REDATTO	VERIFICATO	APPROVATO	SCALA
rev_00	25/06/2016	PRIMA EMISSIONE	G.B. MONTAGNER	M. ARTUSATO	M. ARTUSATO	1:500
rev_01	J.N.
rev_02	1271
rev_03	NOME FILE:
rev_04	AGV01.SIA.V.E0012.0