




ROTATORIA -B-
SEZIONE 3 - CARATTERISTICA

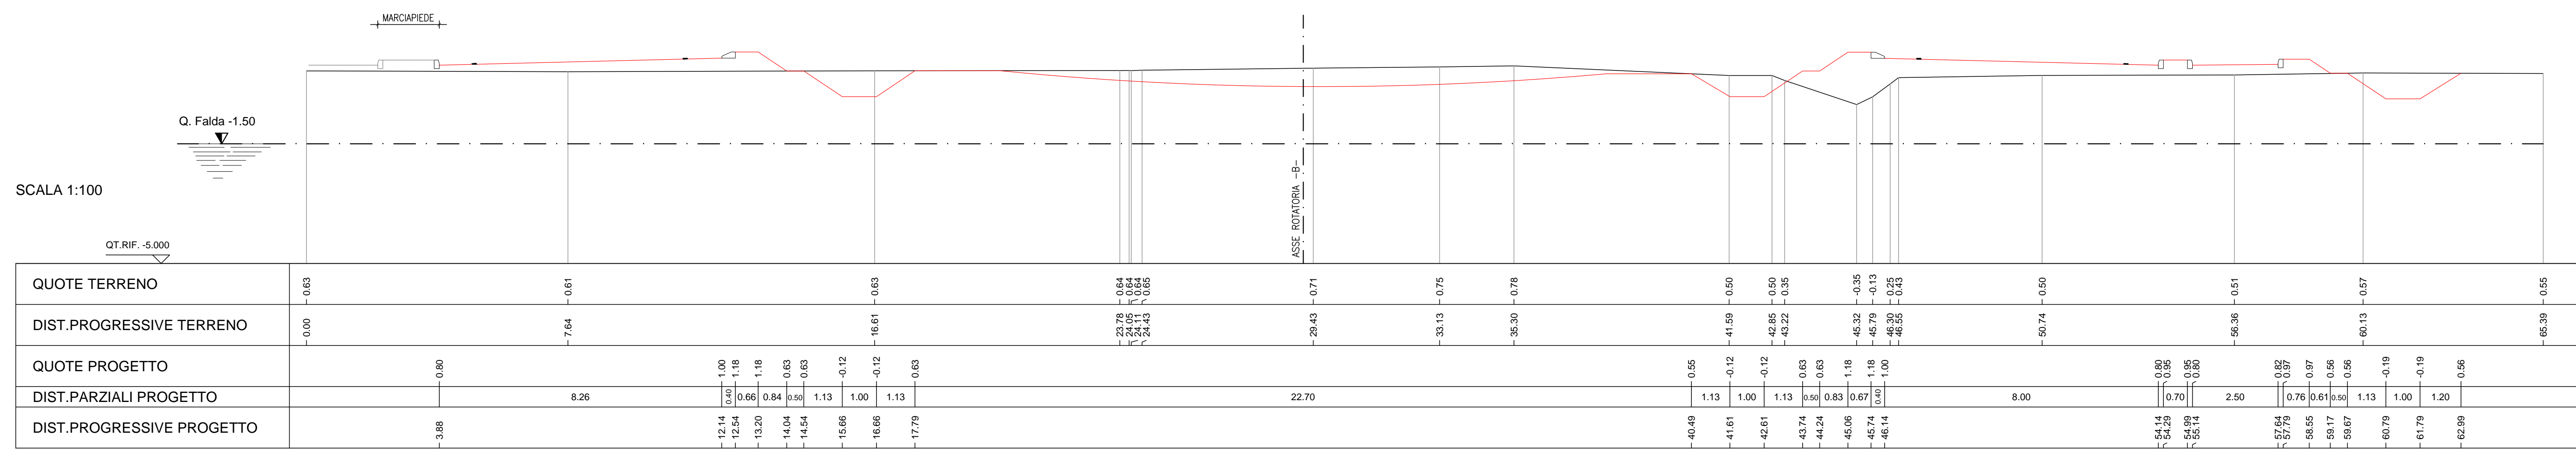


SEZIONE 3 - TIPOLOGICA

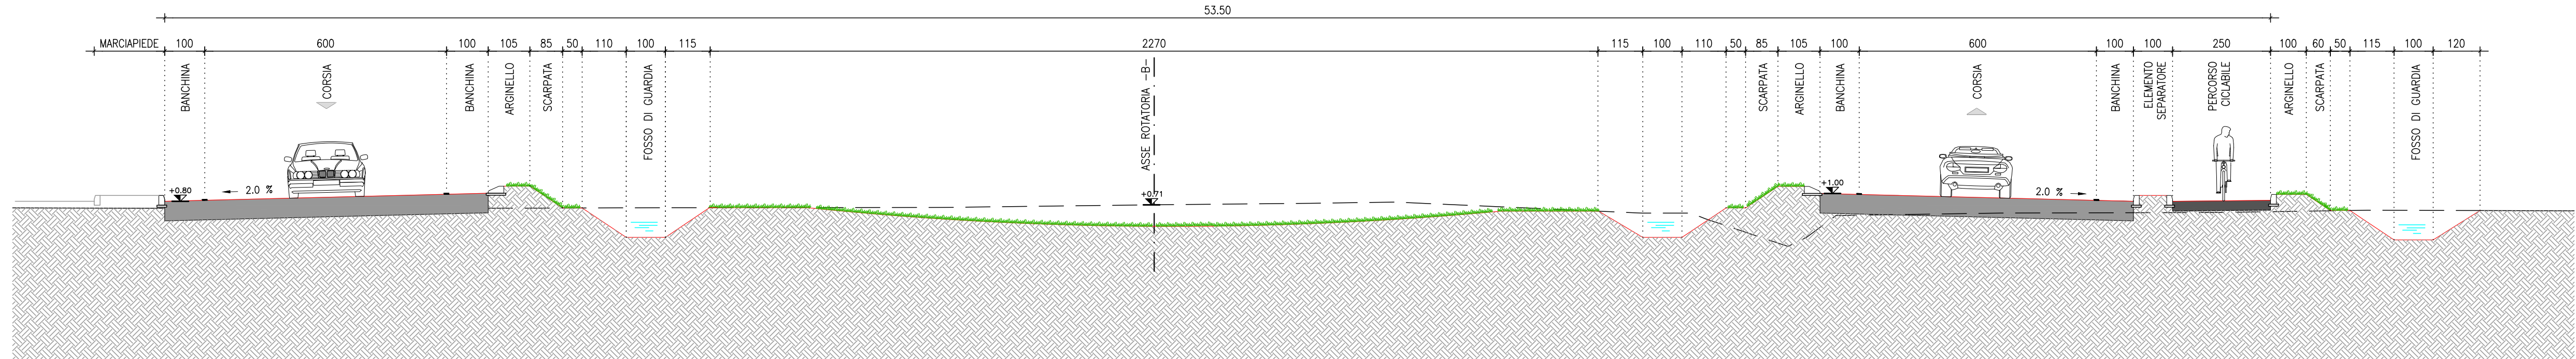


ROTATORIA -B-
SEZIONE 4 - CARATTERISTICA - VARICE

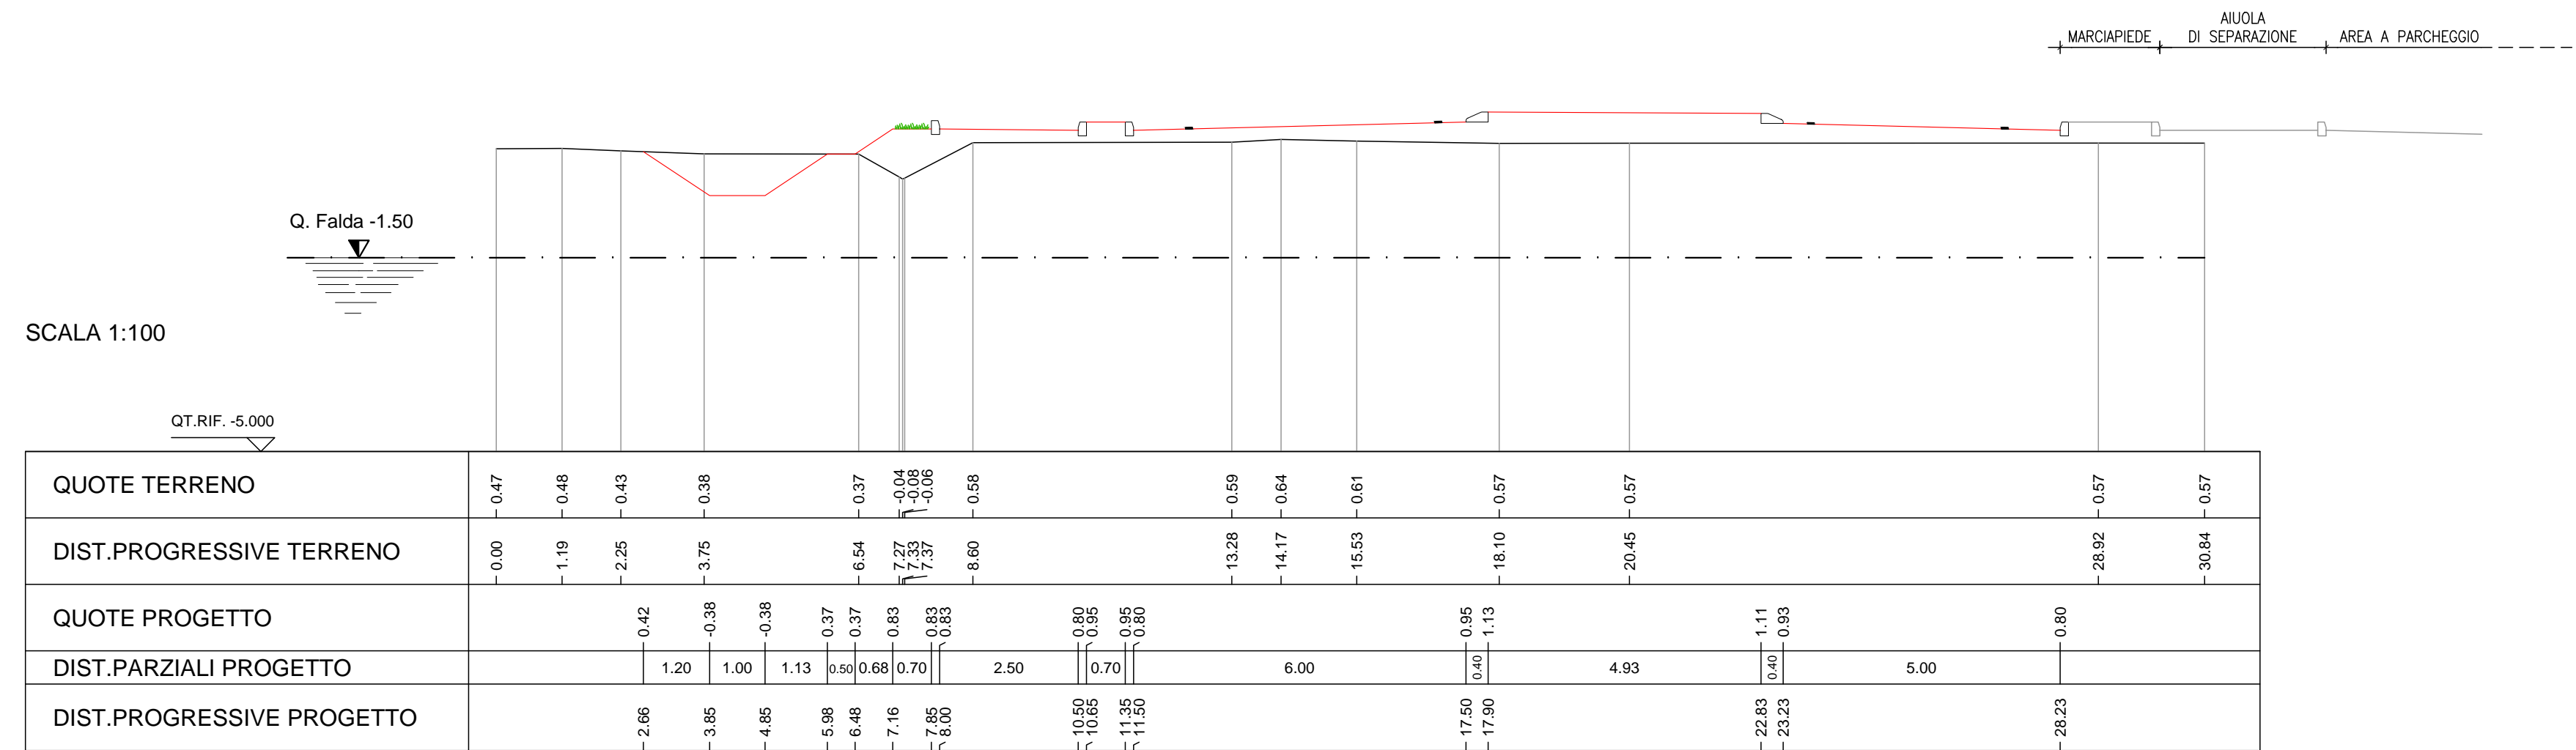





SEZIONE 4 - TIPOLOGICA - VARICE

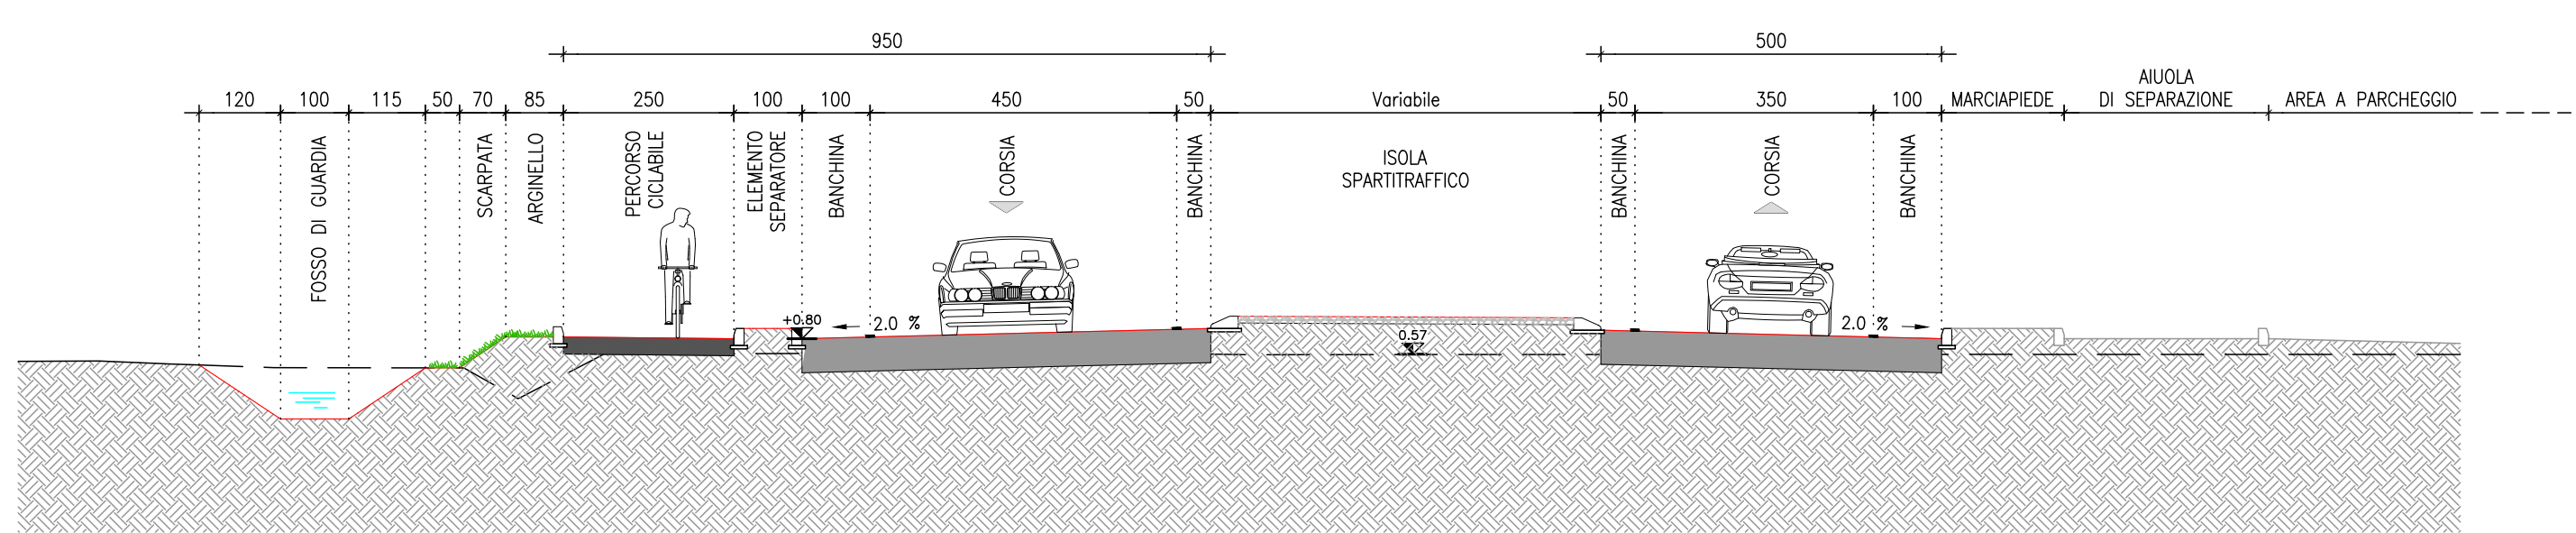


PARTICOLARE PACCHETTO
PAVIMENTAZIONE STRADALE
Scala 1:10

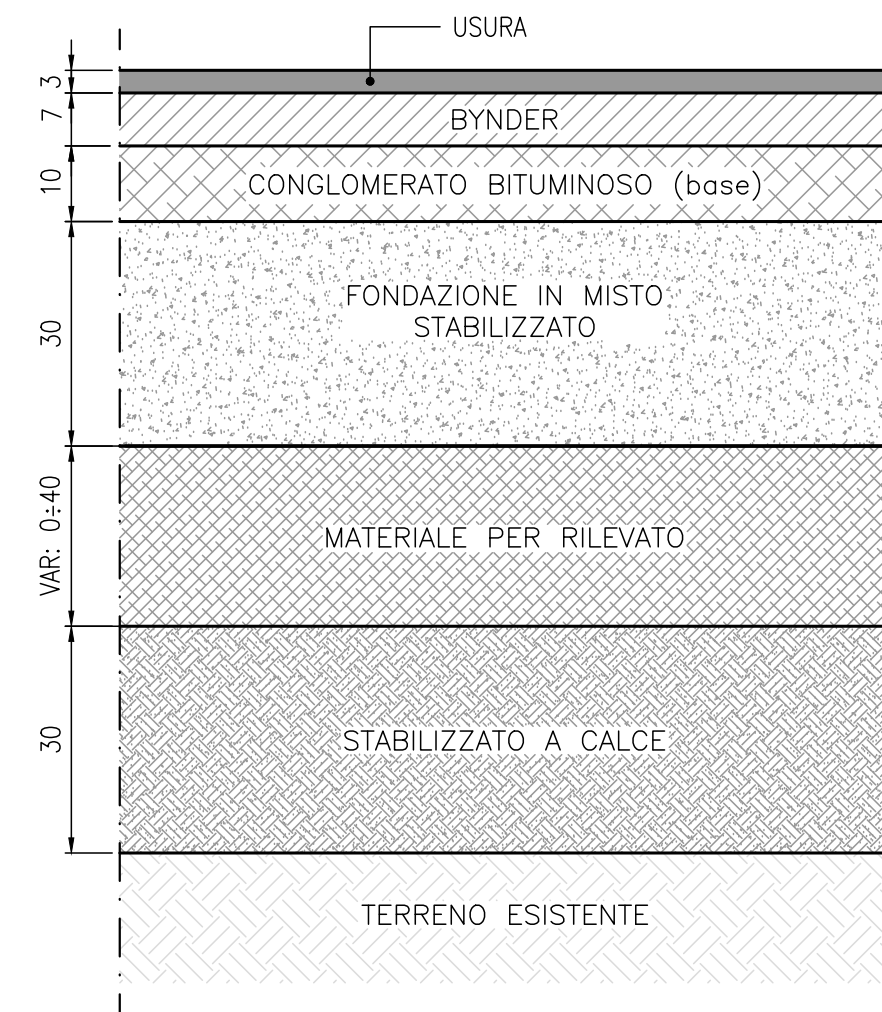


PARTICOLARE PACCHETTO PAVIMENTAZIONE

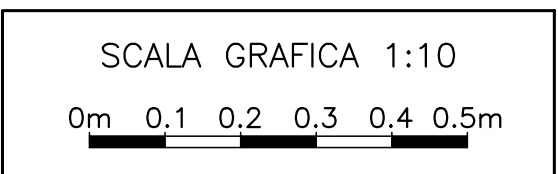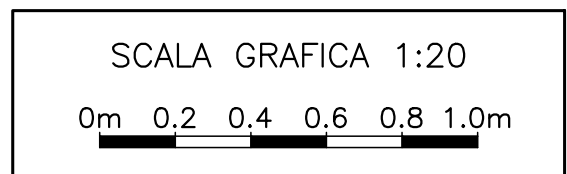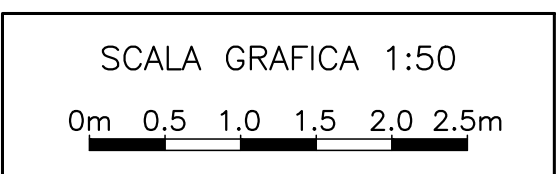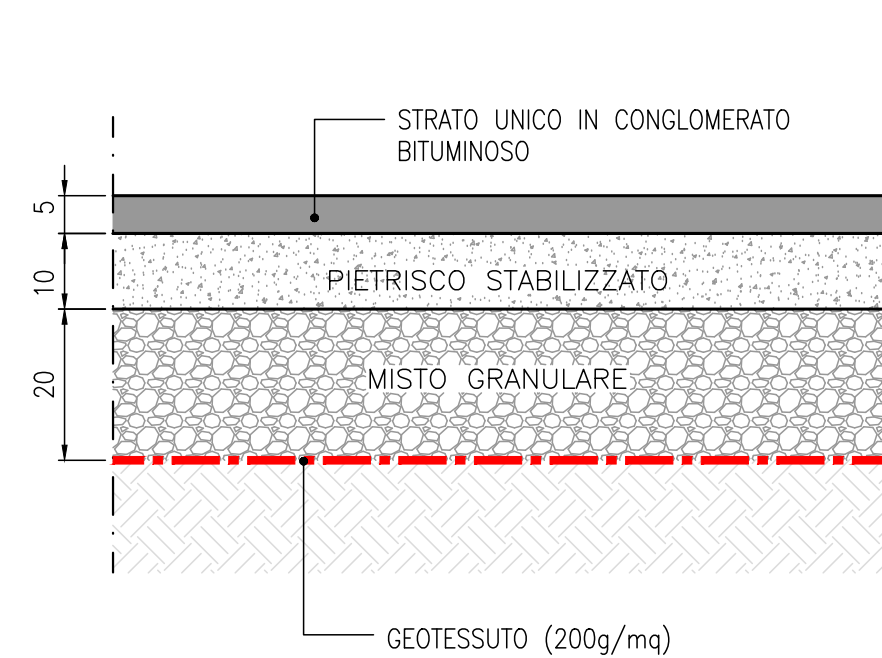


PARTICOLARE SCARPATA
Scala 1:100

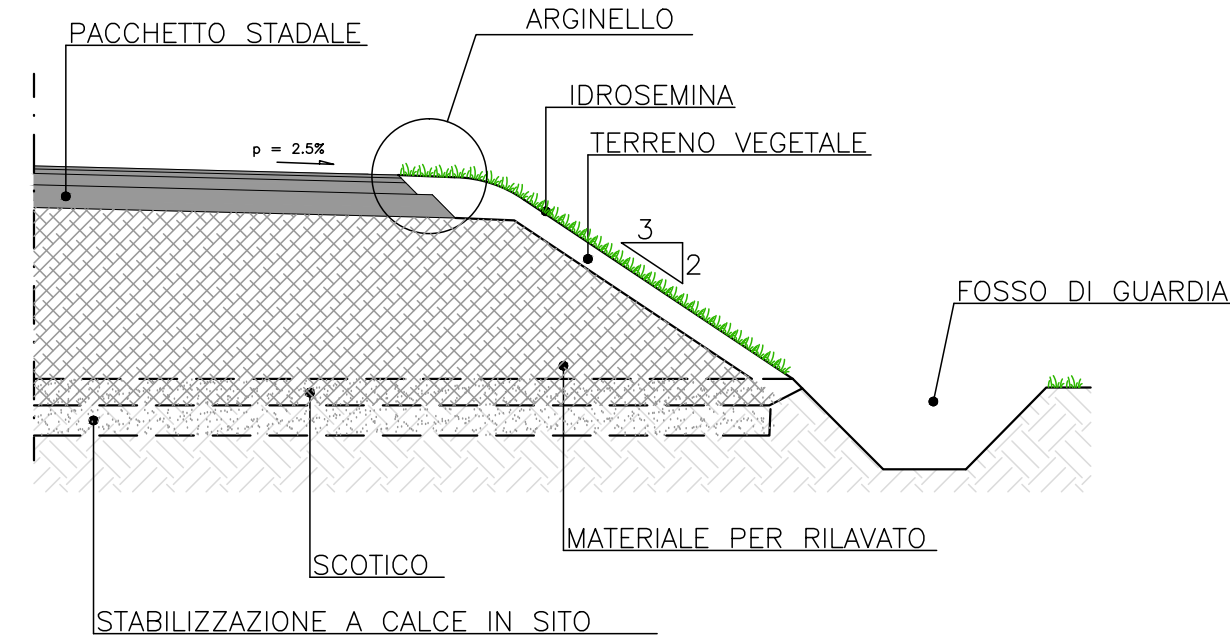

PARTICOLARE
COSTRUZIONE ARGINELLO
Scala 1:50

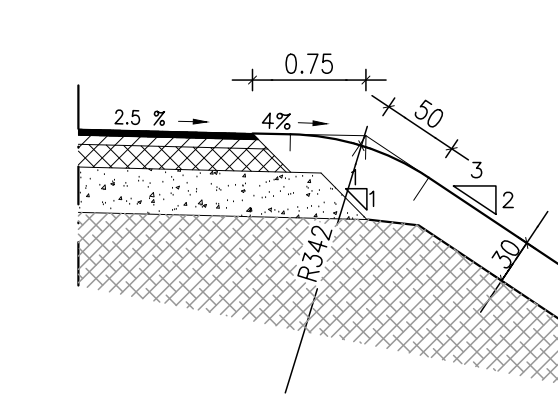

PARTICOLARE AMMORSAMENTO
TRA VECCHIA E NUOVA SOVRASTRUTTURA
Scala 1:50

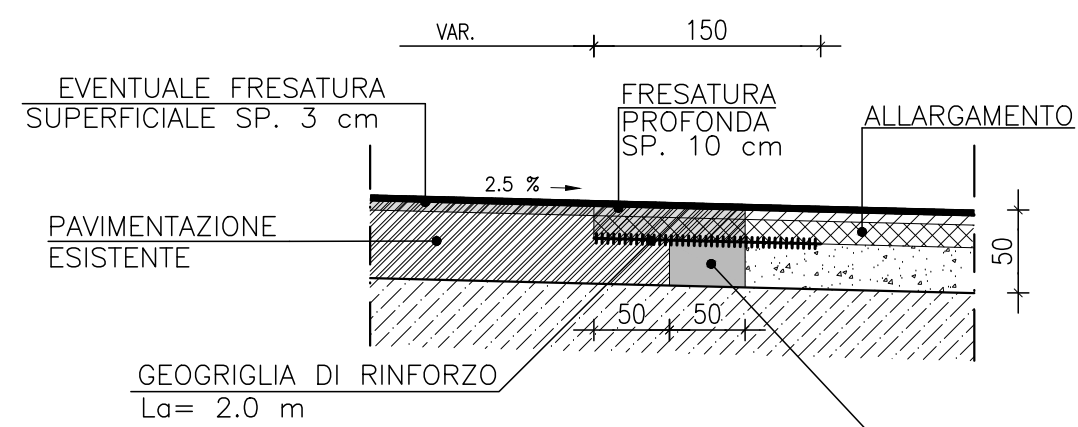

NOTA: DOVE L'ALLARGAMENTO DELLA SEDE STRADALE E' INFERIORE A 1 METRO DI LARGHEZZA LO STRATO DI FONDAZIONE IN MISTO STABILIZZATO GRANULOMETRICAMENTE DOVRA' ESSERE SOSTITUITO CON MISTO CEMENTATO.

LEGENDA

ANDAMENTO DI PROGETTO

_____ ANDAMENTO TERRENO

— . — . — QUOTA FALDA

PAVIMENTAZIONE STRADALE

PAVIMENTAZIONE PERCORSO CICLABILE

Comune di Musile di Piave
Provincia di Venezia

COMMITTENTE
ANTONIO SV S.R.L.
via della Pila 3 int. 4, 30175 Venezia Marghera
c.f. P.IVA 04292220276

PROGETTO VIABILITA' EXTRAURBANA INSERITA NEL PIANO URBANISTICO ATTUATIVO RIGUARDANTE LA RICONVERSIONE E RIQUALIFICAZIONE DELL'AMBITO D3/2, PER LA REALIZZAZIONE DI UN INTERVENTO DENOMINATO "AGRIVILLAGE GUSTALIA VENEZIA MUSILE". OPERE DI URBANIZZAZIONE, OPERE IN PEREQUAZIONE, OPERE FUORI AMBITO. COLLEGAMENTO TRA SS 14 E SS14 VAR

FASE **PROGETTO DEFINITIVO**

Progettisti Arch. Andrea Borin
Arch. Massimo Furlan
Ing. Antonio Alessandro

Isaaco Simon
Filippo Pelizzon
Domenico Franceschi

Nicola Bertin
Massimiliano Pisci
Martina Marcato

Collaboratori	Ing. Paolo Pavanello Lorenzo Noddi
---------------	---------------------------------------

Marco Labale
Enrico Di Fonzo

Progettisti Ing. Michele Artusato

Collaboratori Marco Fasan
Andrea Allibardi

TITOLO VIABILI TA' PRINCIPALE - Sezioni tipologiche e particolari costruttivi rotatorie B-C-D

1-3

AGV01.SIA.V.E0013.0						
ESIGGENZA	DATA	OGGETTO	REDATTO	VERIFICATO	APPROVATO	SCALA:
inv. 00	25/05/2015	PRIMA EMISSIONE	G.M. MONTAGNARI	M. ARTIGUATO	M. ARTIGUATO	Scala: Vale
inv. 01	_____					J.N. 1271
inv. 02	_____					
inv. 03	_____					NOVE FILE:
inv. 04	_____					AGV01.SIA.V.E0013.0