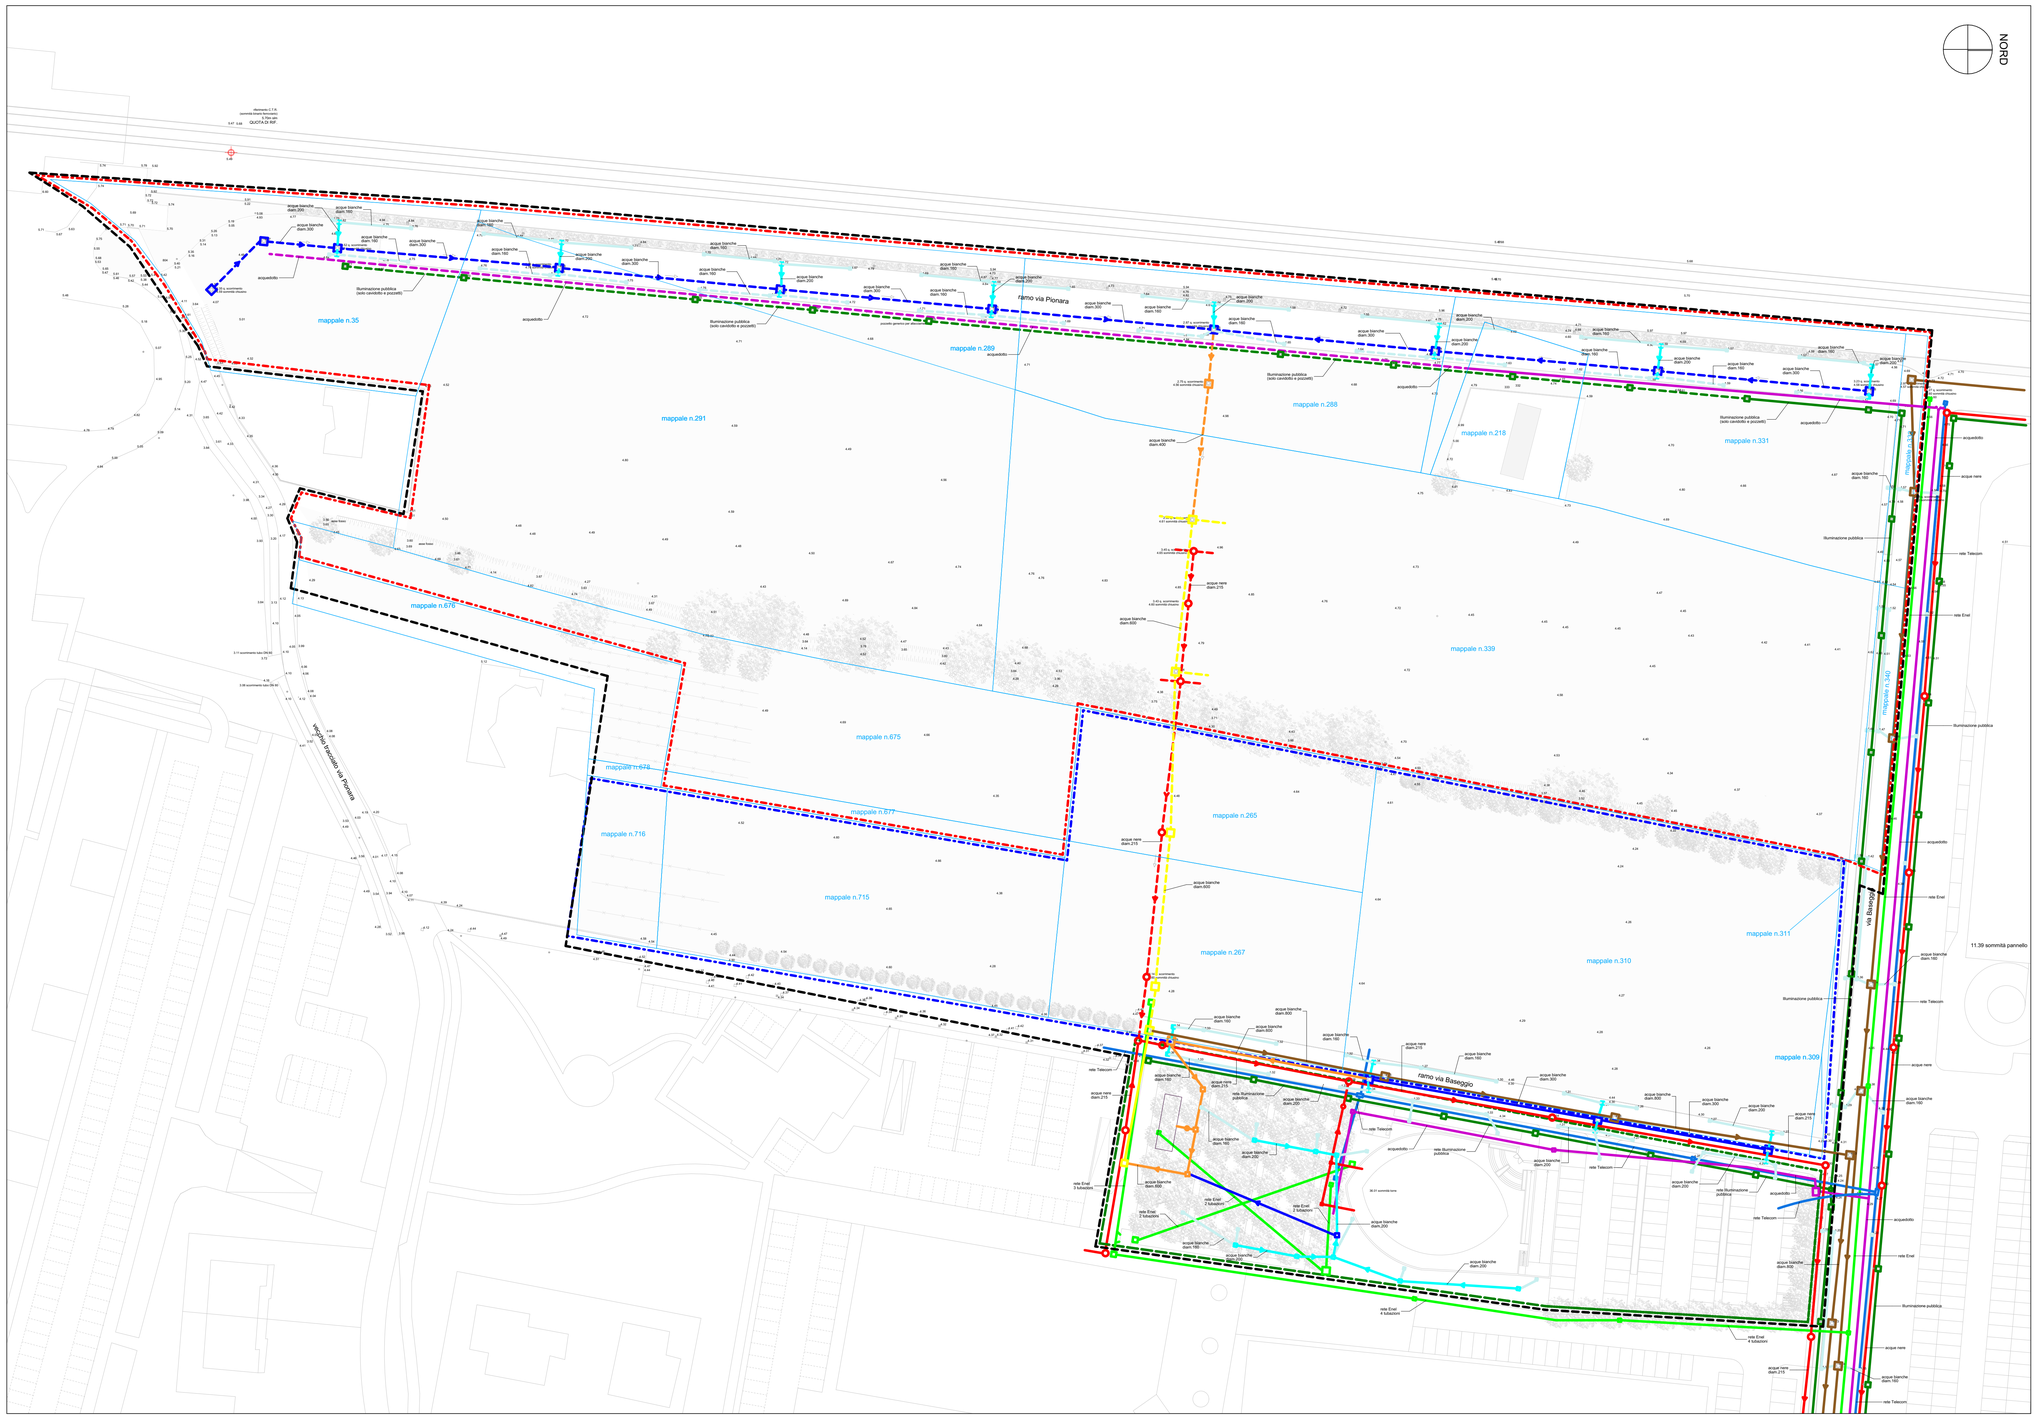

LEGENDA

- mappale catastale
- ambito del comparto unitario
- proprietà METROTER S.p.a. e Rovoletto Simonetta
- proprietà LINEA S.r.l.
- proprietà VENETO STRADE S.p.a.

SOTTOSERVIZI REALIZZATI NELL'AMBITO DI COMPARTO

- linea illuminazione pubblica - **da mantenere**
- palo illuminazione
- pozzetto illuminazione
- linea Enel - **da mantenere**
- linea Telecom - **da mantenere**
- linea acque bianche - tubo cls dn 800 mm - **da mantenere**
- linea acque bianche - tubo cls dn 600 mm - **da mantenere**
- linea acque bianche - tubo cls dn 600 mm - **da demolire**
- linea acque bianche - tubo cls dn 400 mm - **da mantenere**
- linea acque bianche - tubo cls dn 400 mm - **da demolire**
- linea acque bianche - tubo cls dn 300 mm - **da mantenere**
- linea acque bianche - tubo cls dn 300 mm - **da mantenere**
- linea acque bianche - tubo PVC 200 mm - **da mantenere**
- linea acque bianche - tubo PVC 200 mm - **da demolire**
- linea acque bianche - tubo PVC 160 mm - **da mantenere**
- linea acque bianche - tubo PVC 160 mm - **da demolire**
- pozzetto acque bianche - 800x800 mm
- pozzetto acque bianche - 600x600 mm
- caditoie
- linea acque nere - tubo PVC 215 mm - **da mantenere**
- linea acque nere - tubo PVC 215 mm - **da demolire**
- pozzetto acque nere - diametro 1000 mm
- linea acquedotto - **da mantenere**
- linea acquedotto - **da mantenere**

COMUNE DI VENEZIA

Città Metropolitana di Venezia

COMMITTENTE

BRICOMAN ITALIA S.R.L

Società a responsabilità limitata con unico socio (soggetta ad attività di direzione e coordinamento della "SIB – Società Italiana Bricolage S.p.A.") Sede: Rozzano, Via Guglielmo Marconi n. 24

PROGETTO

REALIZZAZIONE DI UNA GRANDE STRUTTURA DI VENDITA TIPOLOGIA SINGOLA

Progetto definitivo per la realizzazione di un nuovo edificio commerciale tipo BRICOMAN nella zona identificata "AEV Terraglio" in Via Cesco Baseggio Mestre

FASE

PROGETTO DEFINITIVO

STRUTTURA DI PROGETTAZIONE

Progetto architettonico	Arch. Andrea Borin Arch. Massimo Furlan
Progetto strutture	Ing. Valentina Corras Ing. Antonio Alessandri
Progetto impianti	Ing. Antonio Alessandri Arch. Massimo Furlan
Collaboratori	Arch. A.Crisan Arch. V.Consiglio P.E. F.Trevisanello Ing. A. Lungu Ing. V. Isaob

AI PROGETTI

AI PROGETTI srl
via Pepono Impastato, 14 - 30174 Mestre - Ve tel 041 957570 fax 041 976020
info@ai-progetti.it **www.ai-progetti.it**
C.F.P. IVA 03474500273 aiprogetti@pec.it REA: 311568

Consulenti esterni	Impianti A&S Engineering Advisor Studio Associato Alberto Declich	Acustica p.i. Trivellato Antonio
	Ambientale Dr. Fis. Giampiero Malvasi	

TITOLO

STATO DI FATTO
SOTTOSERVIZI ESISTENTI

ELABORATO

A05

DISCIPLINA

Architettura

REVISIONE	DATA:	OGGETTO	REDATTO	VERIFICATO	APPROVATO	SCALA
rev_00	13/05/2022	Prima emissione	V.Consiglio	M. Furlan	M. Furlan	1:500
rev_01						J.N.
rev_02						2372
rev_03						NOME FILE:
rev_04						2372-D-A-PPGEN-REV02