STUDIO TECNICO DI PROGETTAZIONE

Geom. Bolognesi Massimo
C.F.: BLG MSM 64B13 C980R P. IVA: 01157820380
STUDIO TECNICO VIA A. VOLTA N. 2, 44034 COPPARO (FE) , TEL. 0532/861455

La proprieta': Boscarato Mattia		Data:
Localita': Sant'Anna di Chioggia, via Lungo Adige	Scala: 1:4000	Tavola: 14 PROSPETTI NORD-SUD-EST (con pannelli per mitigazione)
Descrizione: Permesso di Costruire per ampliamento allevamento polli da carne, con ricavo del 2°-3° e 4° capannone	La Proprietà: Il Tecnico:	

ESTRATTO DI MAPPA CATASTALE
scala 1:4000

PROSPETTO EST
scala 1:100

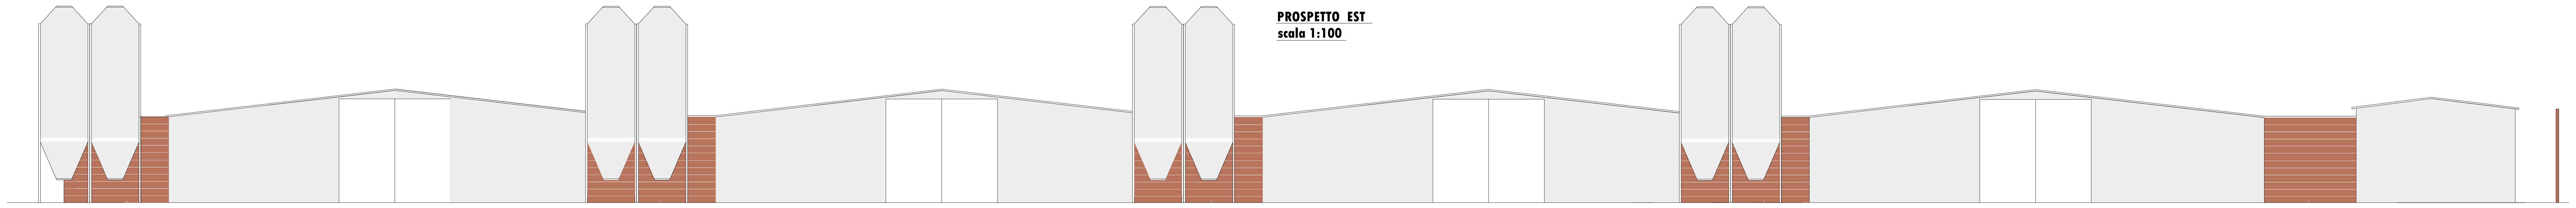

PROSPETTO SUD
scala 1:100

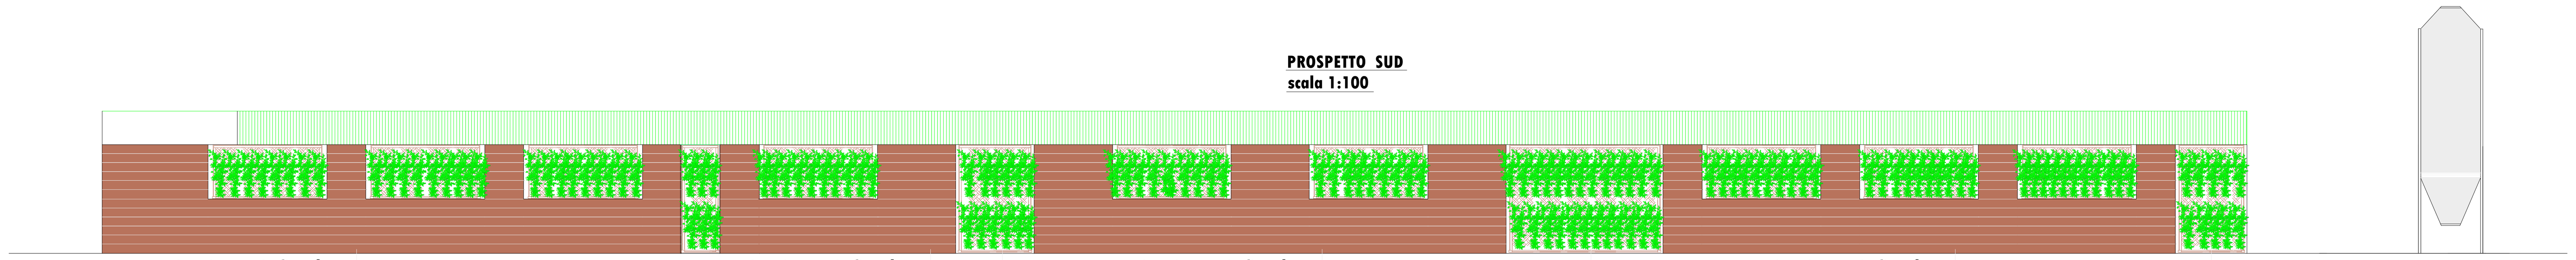
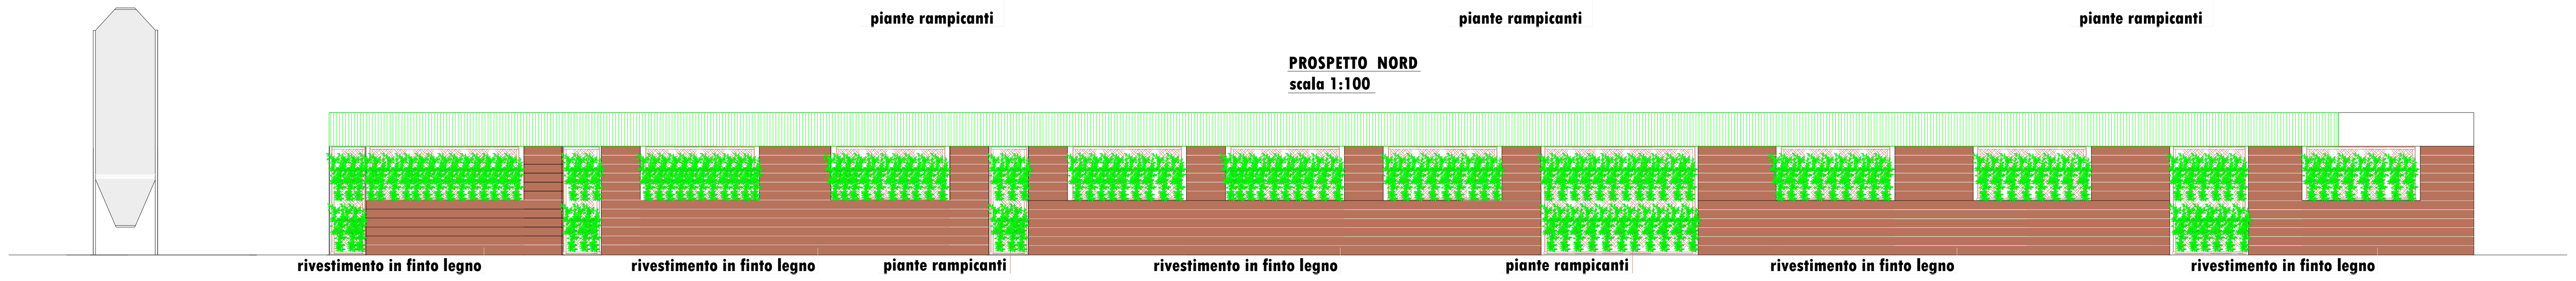
PROSPETTO NORD
scala 1:100