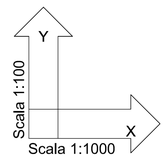

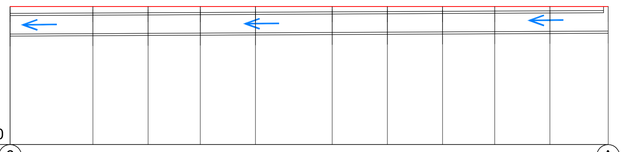

Pozzetti		(6)									(A)
Distanze parziali		27	18	17	18	25	18	18	17	18	19
Distanze Progressive	0.00	27.00	45.00	62.00	80.00	105.00	123.00	141.00	158.00	176.00	195.00
Quota progetto	+0.50	+0.50	+0.50	+0.50	+0.50	+0.50	+0.50	+0.50	+0.50	+0.50	+0.50
Quota scorrimento	-0.39	-0.38	-0.37	-0.36	-0.36	-0.34	-0.33	-0.33	-0.32	-0.31	-0.30
Tipologia Condotte		C.A.V. DN600 i=0.05%									

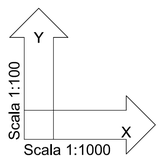

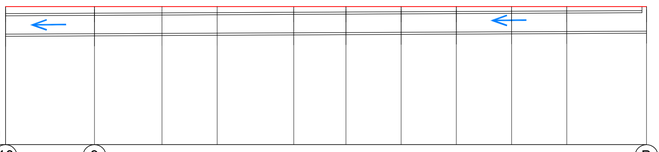

Pozzetti		(10)	(9)								(B)
Distanze parziali		29		18		17			18		26
Distanze Progressive	0.00	29.00	51.00	69.00	94.00	111.00	129.00	147.00	165.00	183.00	209.00
Quota progetto	+0.50	+0.50	+0.50	+0.50	+0.50	+0.50	+0.50	+0.50	+0.50	+0.50	+0.50
Quota scorrimento	-0.40	-0.39	-0.38	-0.37	-0.36	-0.35	-0.34	-0.33	-0.32	-0.31	-0.30
Tipologia Condotte		C.A.V. DN600 i=0.05%									

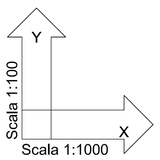

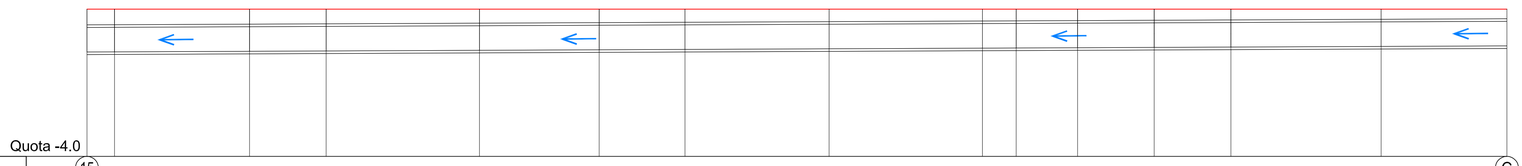

Pozzetti		(15)													(C)
Distanze parziali		9	44	25	50	39	28	47	50	11	20	25	25	49	41
Distanze Progressive	0.00	9.00	53.00	78.00	128.00	167.00	195.00	242.00	292.00	303.00	323.00	348.00	373.00	422.00	463.00
Quota progetto	+0.80	+0.80	+0.80	+0.80	+0.80	+0.80	+0.80	+0.80	+0.80	+0.80	+0.80	+0.80	+0.80	+0.80	+0.80
Quota scorrimento	-0.60	-0.59	-0.57	-0.56	-0.54	-0.53	-0.51	-0.49	-0.47	-0.47	-0.46	-0.45	-0.44	-0.42	-0.40
Tipologia Condotte		C.A.V. DN800 i=0.05%						C.A.V. DN800 i=0.05%						C.A.V. DN800 i=0.05%	

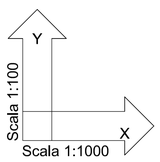

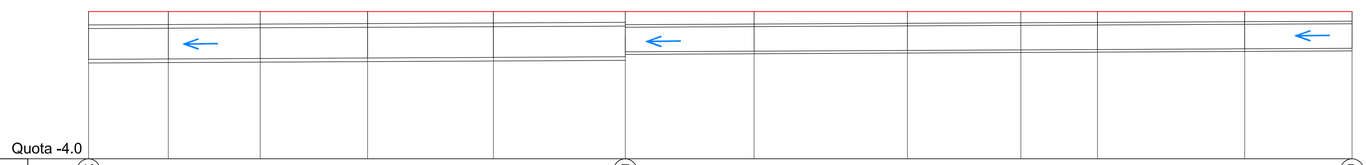

Pozzetti		(16)						(E)						(D)
Distanze parziali		26	30	35	41	43		42	50	37	25	48	35	
Distanze Progressive	0.00	26.00	56.00	91.00	132.00	175.00		217.00	267.00	304.00	329.00	377.00	412.00	
Quota progetto	+0.80	+0.80	+0.80	+0.80	+0.80	+0.80		+0.80	+0.80	+0.80	+0.80	+0.80	+0.80	
Quota scorrimento	-0.76	-0.74	-0.73	-0.71	-0.69	-0.67	-0.51	-0.49	-0.47	-0.45	-0.43	-0.42	-0.40	
Tipologia Condotte		C.A.V. DN1000 i=0.05%					C.A.V. DN800 i=0.05%							

Comune di Musile di Piave
Provincia di Venezia

COMMITTENTE

ANTONIO SV S.R.L.
via della Pila 3 int. 4, 30175 Venezia Marghera
c.f. P.IVA 04292220276

PROGETTO

PIANO URBANISTICO ATTUATIVO RIGUARDANTE LA RICONVERSIONE E RIQUALIFICAZIONE DELL'AMBITO D3/2, PER LA REALIZZAZIONE DI UN INTERVENTO DENOMINATO " AGRIVILLAGE GUSTALIA VENEZIA MUSILE". OPERE DI URBANIZZAZIONE, OPERE IN PEREQUAZIONE, OPERE FUORI AMBITO.

FASE

PROGETTO DEFINITIVO

STRUTTURA DI PROGETTAZIONE

Progettisti: Arch. Andrea Borin, Arch. Massimo Furlan, Ing. Antonio Alessandri, Ing. Valentina Corras

Collaboratori: Roberto Gasparini, Isacco Simion, Filippo Pellizzon, Piermarino Francescon, Nicola Bertin, Massimiliano Picci, Martina Marcato, Federico Fornaro

a-i progetti architettura.ingegneria s.c.
via Peppino Impastato, 14 - 30174 Mestre - Ve tel.041 957570 fax 041 976020
architettura@ai-progetti.it ingegneria@ai-progetti.it www.ai-progetti.it
C.F.P. IVA: 03473500273 REA: 311568 Iscrizione albo: A134552

Progettisti: Ing. Morris Cibin

Collaboratori: Paolo Pavanello, Lorenzo Nordio, Marco Dabalà, Enrico Di Fonzo

Seingim Global Service S.r.l.
viale Duca d'Aosta, 67/6 - 30022 Ceggia - Ve tel 0421 323007 fax 0421 466014
info@seingim.it www.seingim.it
C.F.,P. IVA: 03133300271 REA: VE-284489

CONSULENZA TRASPORTISTICA E AMBIENTALE

Progettisti: Ing. Michele Artusato

Collaboratori: Giovanni Battista Montagner, Marco Fasan

AREA engineering s.r.l.
Via G. dall'Armi 3/3 - 30027 San Donà di Piave (VE)
Tel.: 0421 65543 - Fax: 0421 308688
e-mail: area@areasrl.cc
AZIENDA CON SISTEMA DI GESTIONE PER LA QUALITA' CERTIFICATO DA DNV UNI EN ISO 9001:2008

TITOLO

PUA - Profili longitudinali tipologici condotte metoriche

ELABORATO

AGV01.OP.I.E005.1

REVISIONE	DATA:	OGGETTO:	REDATTO:	VERIFICATO:	APPROVATO:	SCALA:
rev_00	15/03/2016	PRIMA EMISSIONE	F. FORNARO	A. ALESSANDRI	A. ALESSANDRI	1:100 - 1:1,000
rev_01	12/05/2016	INTEGRAZIONI E MODIFICHE	F. FORNARO	A. ALESSANDRI	A. ALESSANDRI	J.N. AGV01
rev_02						
rev_03						NOME FILE: AGV01.OP.I.E005.1.Profili acque meteoriche.dwg
rev_04						