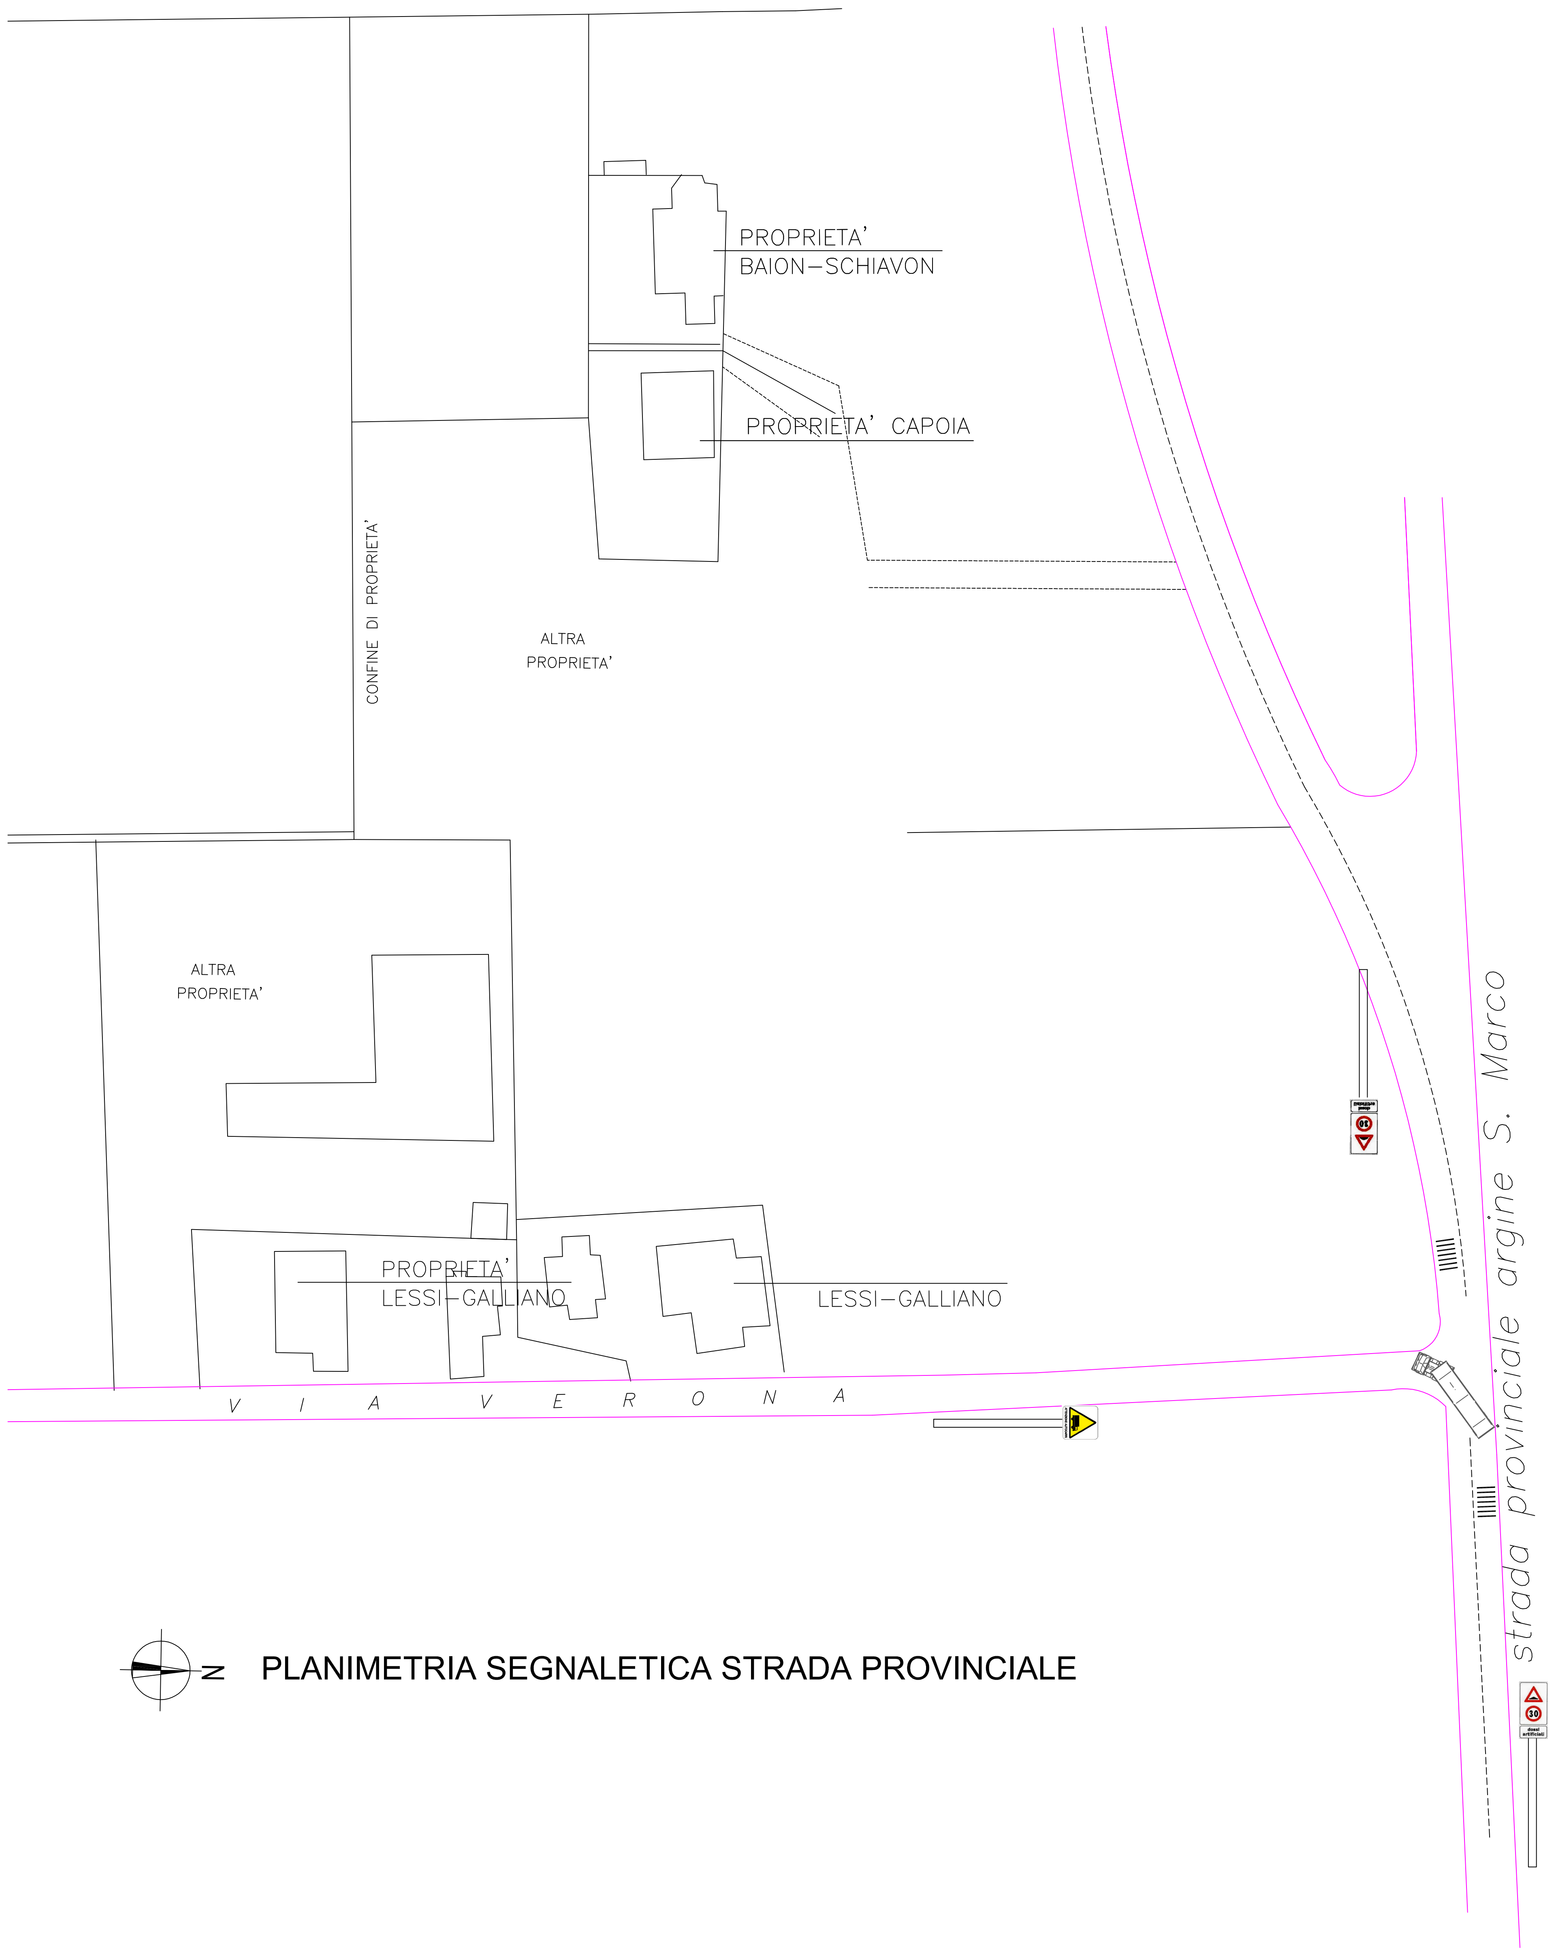

PLANIMETRIA SEGNALETICA STRADA PROVINCIALE

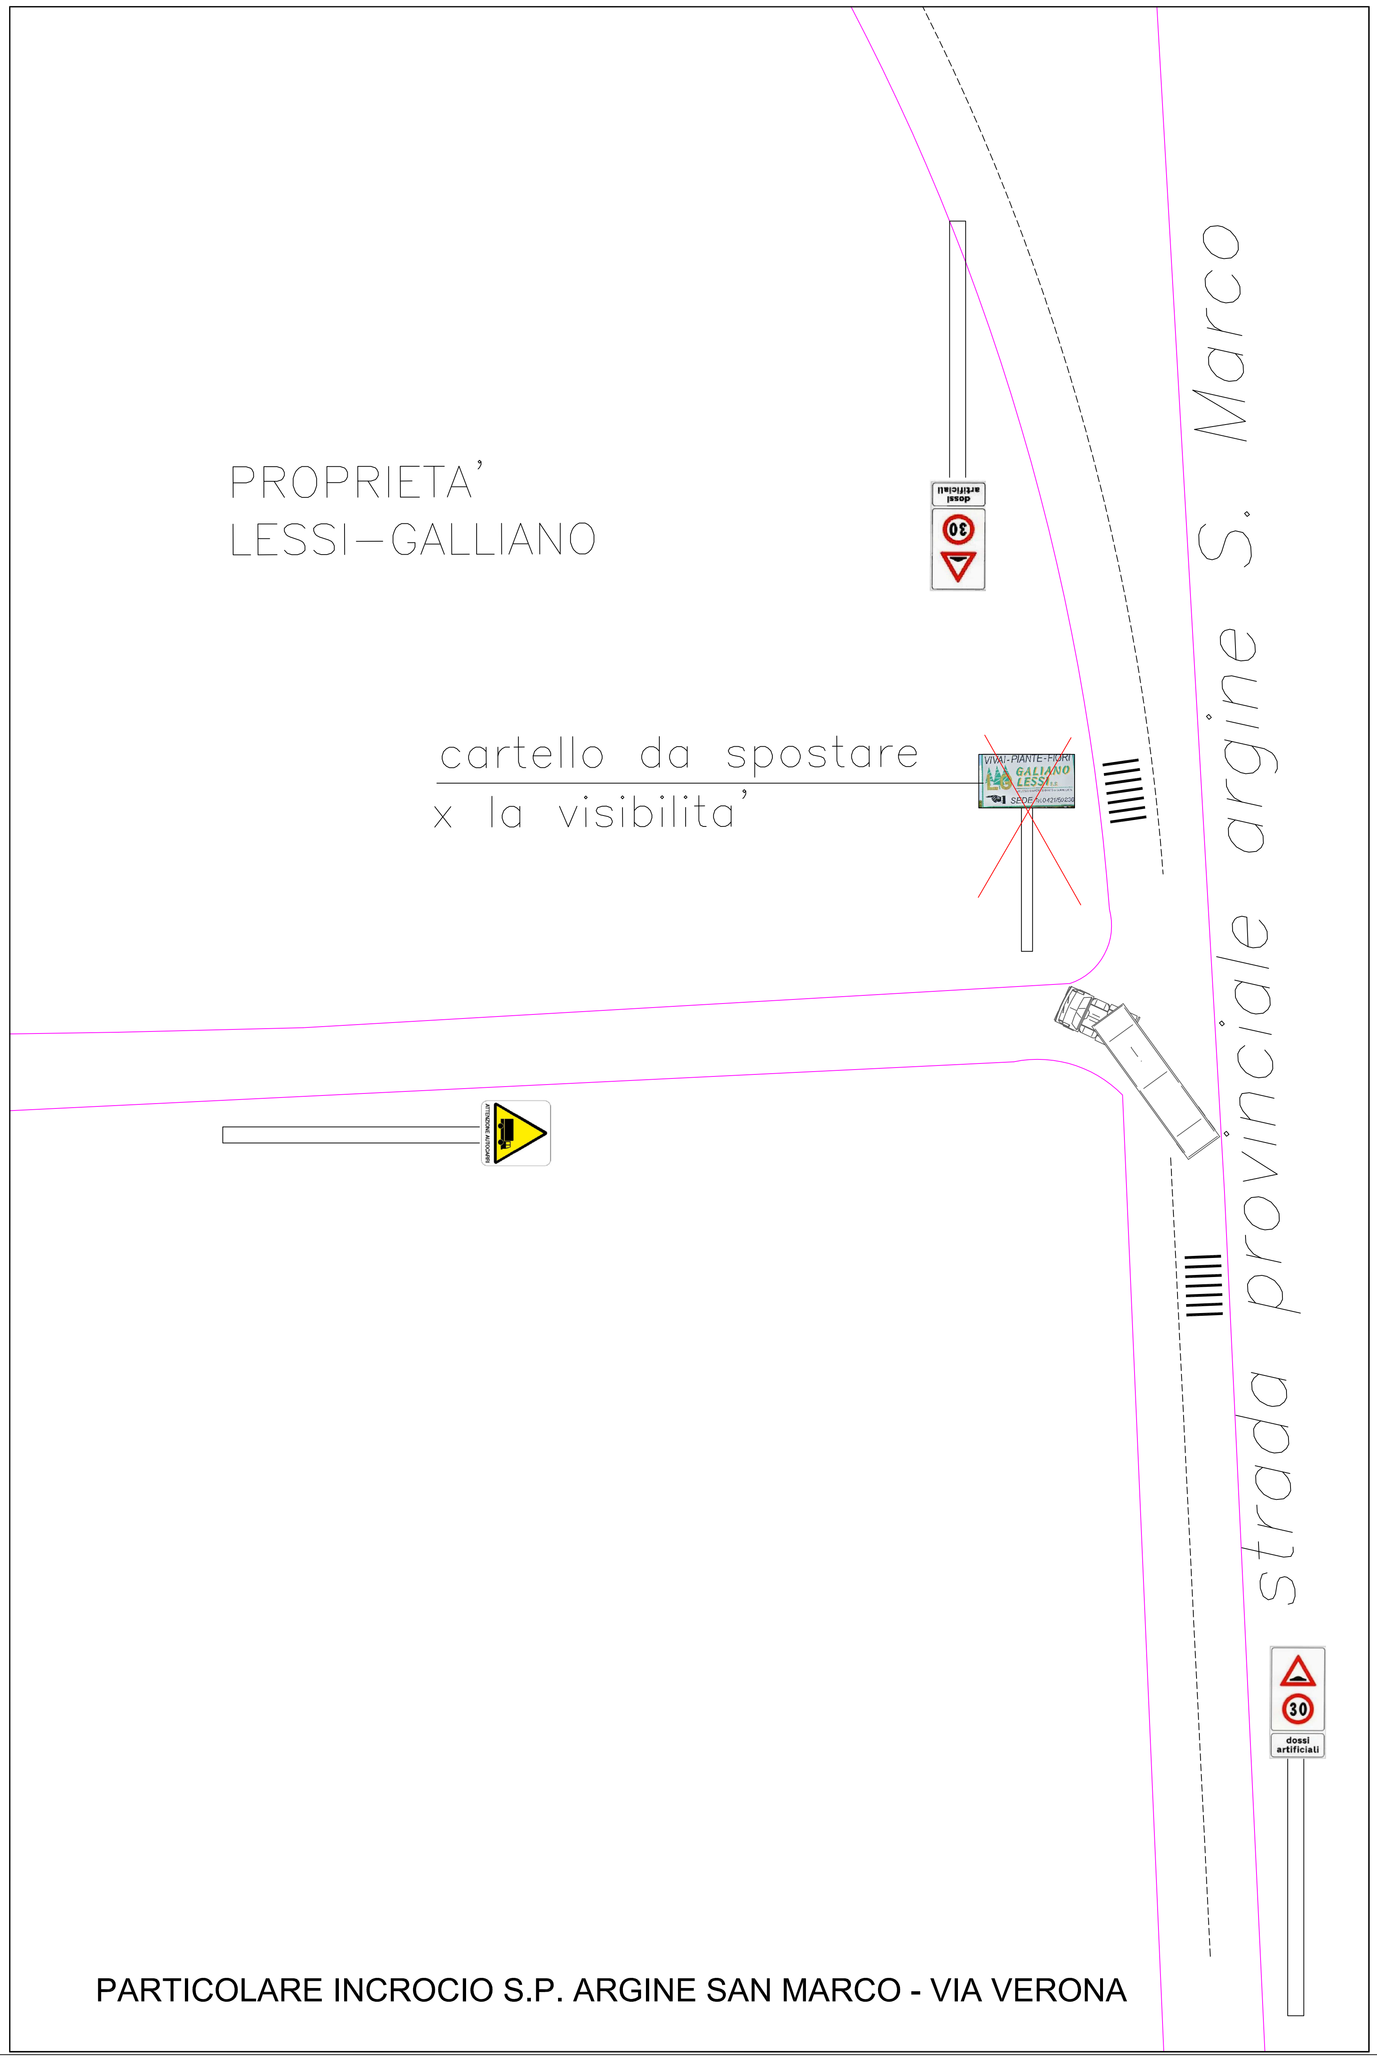

PARTICOLARE INCROCIO S.P. ARGINE SAN MARCO - VIA VERONA

LEGENDA

- strisce dissuasori termoplastici bianchi
- cartello dosso segnaletica verticale
- cartello attenzione autocarri segnaletica verticale
- cartello VIVAI da spostare

COMUNE DI MUSILE

PROVINCIA DI VENEZIA

PROGETTO DI MANUTENZIONE STRAORDINARIA
MODIFICHE INTERNE–ADEGUAMENTI
MODIFICA SCHEMA FOGNARIO
DI UNA AZIENDA AVICOLA ESISTENTE

Tavola A

PROGETTO
PLANIMETRIA INCROCIO
VIA VERONA – SP ARGINE SAN MARCO

PROGETTISTA :
Architetto Giovanni D'Andrea
GDA ARCHITECT
Via XIII Martiri – Galleria San Donato, 4/26
30027 San Donà di Piave (VE)

COMMITTENTE
Ditta EUROVO SRL
SANTA MARIA IN FABRIAGO
LUGO RA
P.IVA 00727070393

FILE

SCALA VARIE

DATA OTTOBRE 2025

IL PRESENTE DISEGNO E' DI PROPRIETA' DELLO STUDIO D'ANDREA GIOVANNI FOTELLI A NORMA DI LEGGE

Riproduzione cartacea del documento informatico sottoscritto digitalmente da D'ANDREA GIOVANNI il 11/11/2025 12:14:17 ai sensi dell'art. 20 e 21 del D.lgs 82/2005 PROTOCOLLO GENERALE: 2025 - 0008 del 14/11/2025