PLANIMETRIA RECINZIONI E MEZZI
Scala 1:500

LEGENDA

CAMION x pollina

CAMION x mangime

CAMION x carcasse

CAMION x uova

PARTICOLARE RECINZIONE
Scala 1:20

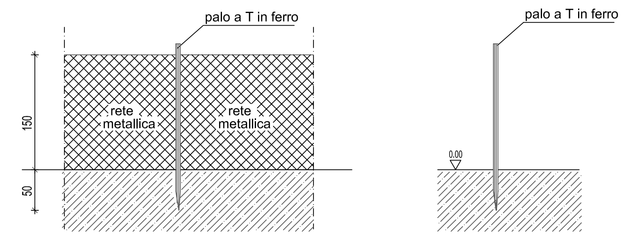

Particolare recinzione tipo

RECINZIONE ALL'INTERNO DELLA PROPRIETA' IN PROGETTO

COMUNE DI MUSILE

PROVINCIA DI VENEZIA

PROGETTO DI MANUTENZIONE STRAORDINARIA
MODIFICHE INTERNE–ADEGUAMENTI
MODIFICA SCHEMA FOGNARIO E REALIZZAZIONE RECINZIONI
DI UNA AZIENDA AVICOLA ESISTENTE

Tavola 3.A

PROGETTO

PLANIMETRIA MEZZI E DESTINAZIONE LOCALI
PLANIMETRIA RECINZIONI

IL PRESENTE DISEGNO E' DI PROPRIETA' DELLO STUDIO
I DIRITTI SARANNO TUTELATI A NORMA DI LEGGE

PROGETTISTA :
Architetto Giovanni D'Andrea

GDA ARCHITECT

Via XIII Martiri – Galleria San Donato, 4/26
30027 San Donà di Piave (VE)

COMMITTENTE
Ditta:EUROVO SRL
SANTA MARIA IN FABRIAGO
LUGO RA
P.IVA 00727070393

FILE

SCALA
VARIE

DATA
SETTEMBRE 2025

Riproduzione cartacea del documento informatico sottoscritto digitalmente da
D'ANDREA GIOVANNI il 11/11/2025 12:14:16
D'Andrea ed altri 2 ai sensi del D.Lgs. 82/2005
PROTOCOLLO GENERALE - 26251 - 0044881 del 14/11/2025