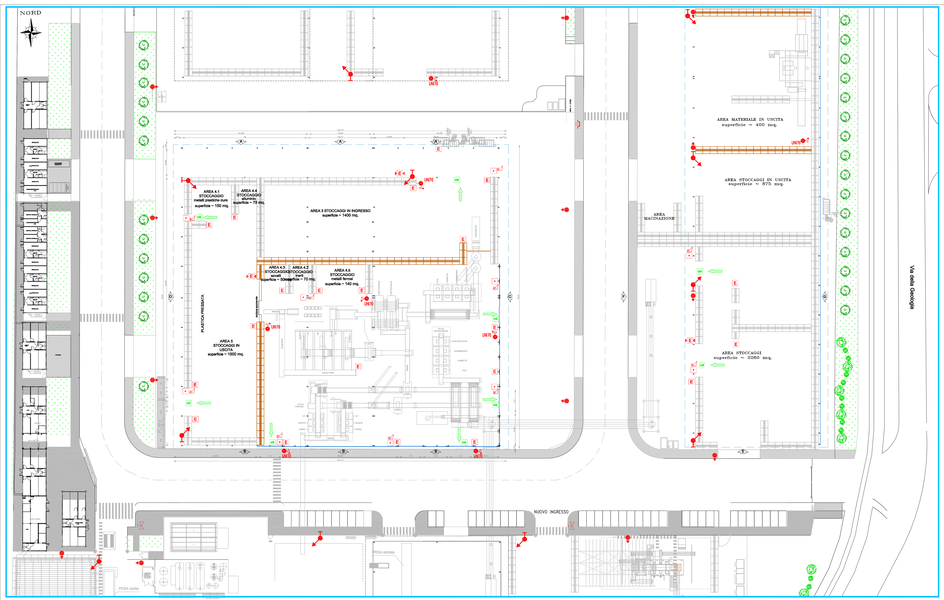

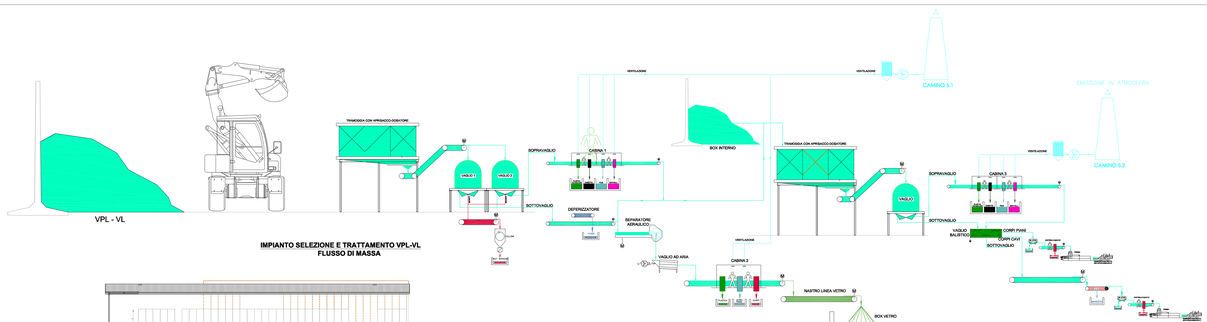

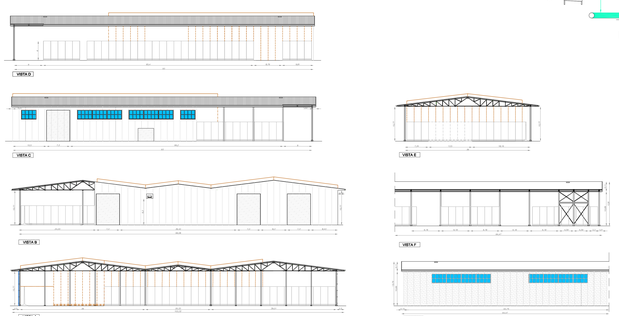

LEGENDA

ZETA2studio S.a.s. di Zanardo Roberto
Via Asseggiano n.43/C - 30174 Mestre (Ve)
Tel. e Fax 041.5461807 - e.mail: info@zeta2studio.it - www.zeta2studio.it
IL TECNICO
P.I. Roberto Zanardo - tel. 328.6727840
Albo del Perito Industriale della Provincia di Venezia n°2304
Iscritto negli elenchi del Prefetto dell'Ufficio di cui alla Legge n.818/84, con n. VE 02444 00284

PROGETTO
Committente: ECO-RICICLI VERITAS S.R.L.
Via delle Geologia - Zo Area 43 ha
30175 Marcon/Venezia
Ubicazione attività: Via delle Geologia - Zo Area 43 ha
30175 Marcon/Venezia
Legale Rappresentante:

TAVOLA 04

OGGETTO
VALUTAZIONE PROGETTO ANTINCENDIO
Art.5 D.P.R. 151/11

DATA 27 settembre 2017

SCALA 1:400

ELABORATO PIANTA, PROSPETTI E SCHEMA FLUSSO PLASTICHE

PRATICA VF 54455

Rev.	Data	Descrizione	Disegnato	Controllato	Approvato
00	27.09.2017	Prima Emissione	E.M.	R. Z.	R. Z.
-	-	-	-	-	-
-	-	-	-	-	-
-	-	-	-	-	-
-	-	-	-	-	-

E' VIETATA LA RIPRODUZIONE O COMUNICAZIONE A TERZI DEL PRESENTE ELABORATO SENZA ESPRESSA E PREVENTIVA AUTORIZZAZIONE DEL PI. ROBERTO ZANARDO