PLANIMETRIA DI PROGETTO - QUADRO 1 - scala 1:1000

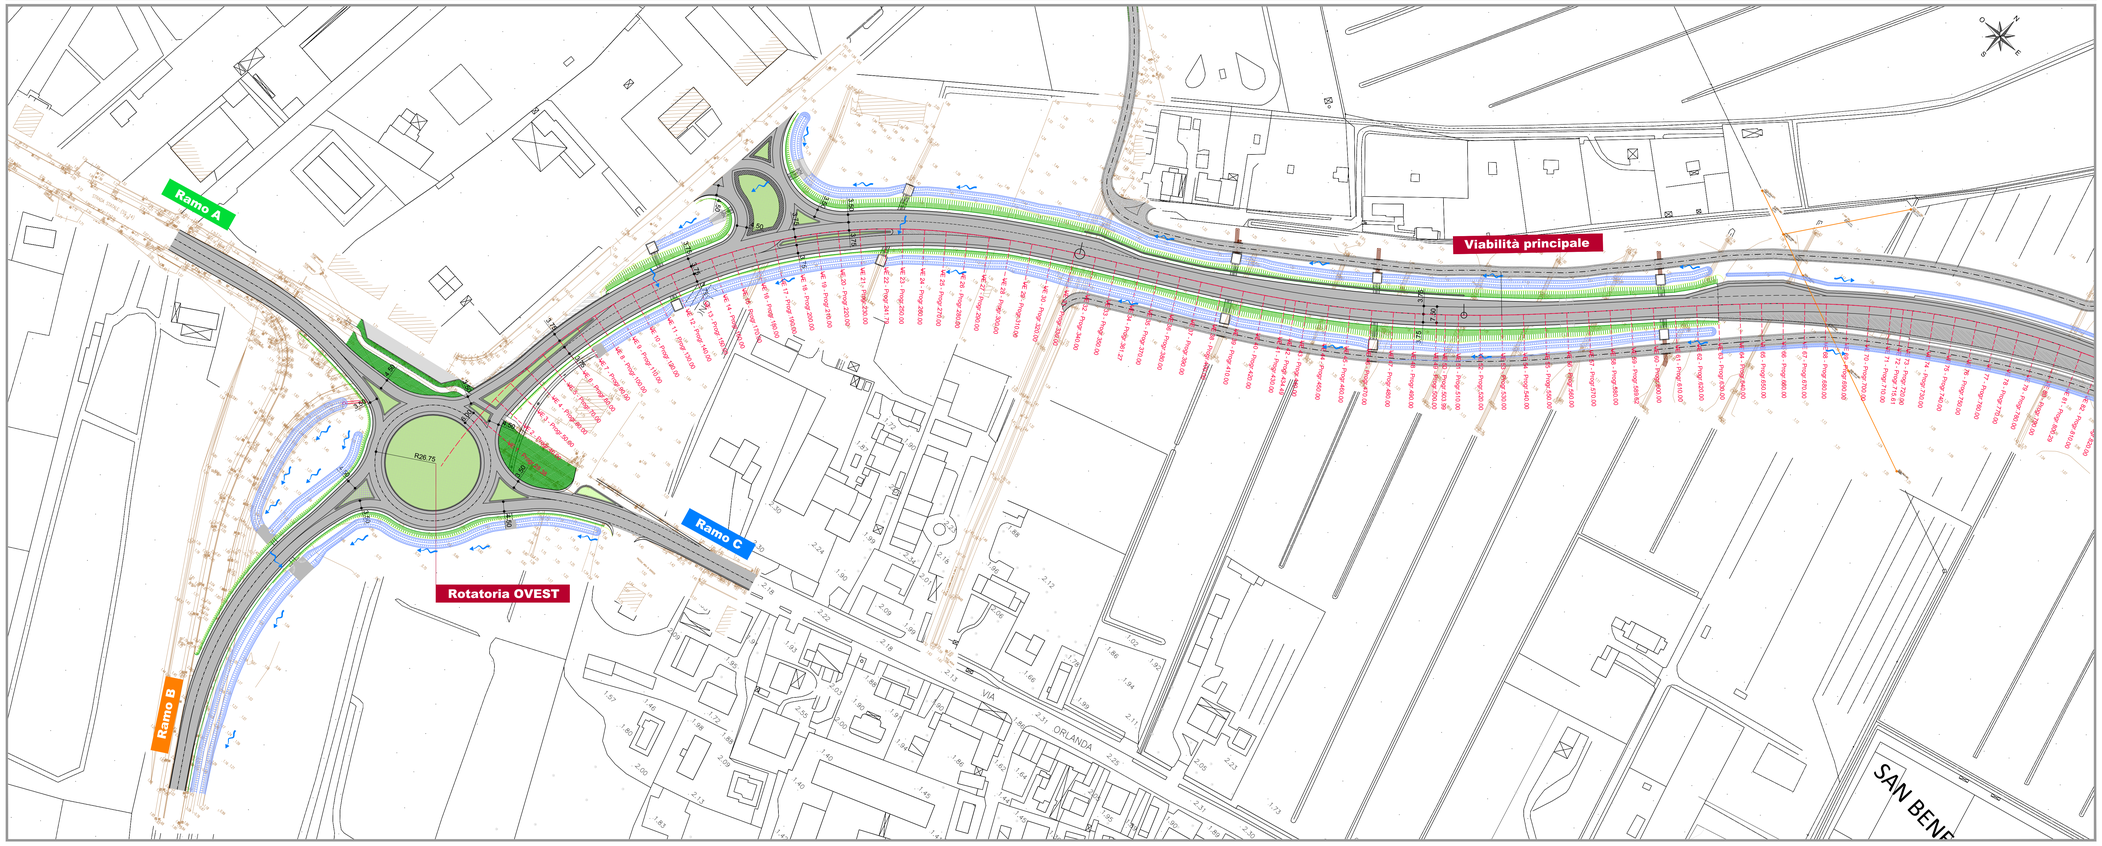

PLANIMETRIA DI PROGETTO - QUADRO 2 - scala 1:1000

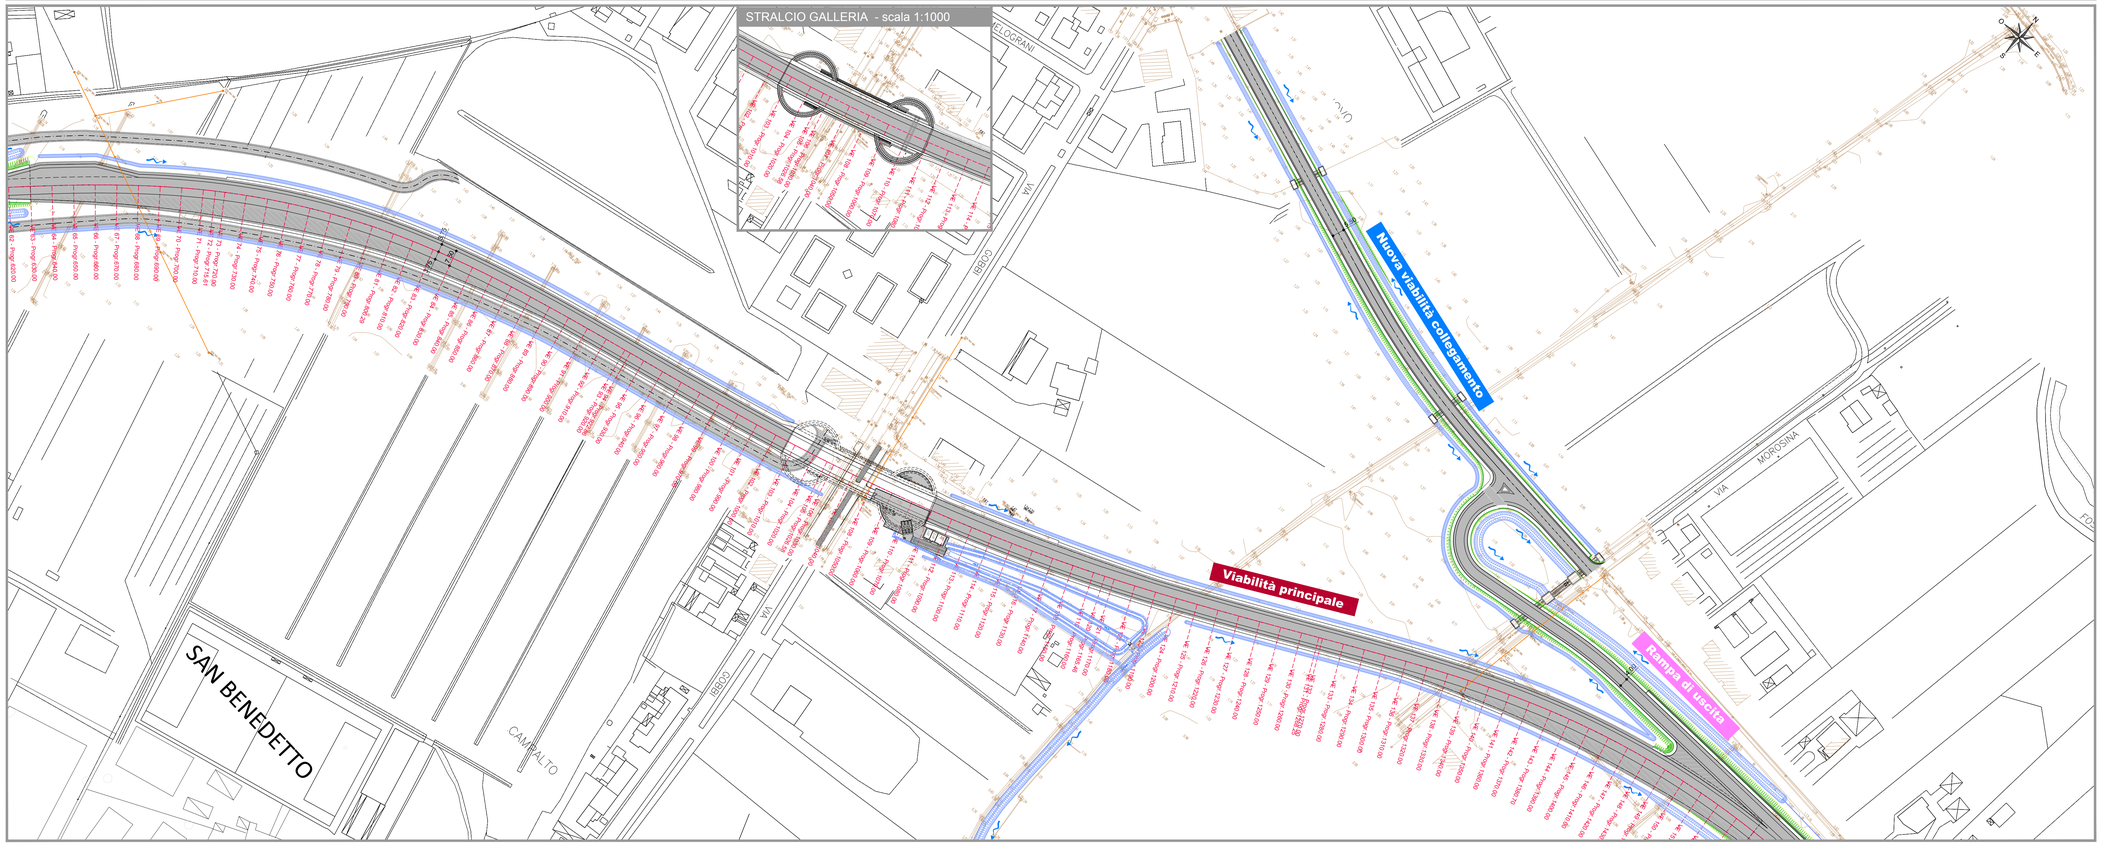

QUADRO D'UNIONE

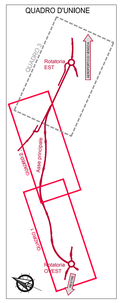

Anas SpA

Direzione Centrale Progettazione

VARIANTI ALLA S.S. N.14 "TRIESTINA" DEI CENTRI ABITATI DI CAMPALTO E TESSERA IN COMUNE DI VENEZIA

VARIANTE DI CAMPALTO

PROGETTO ESECUTIVO

L'APPALTATORE
INTERCANTIERI VITTADELLO SPA
Amministratore di Commessa
Direttore Tecnico e Procuratore
Ing. Dario Pangallo

IL PROGETTISTA
PROGER SPA
Direttore Tecnico
Ing. Stefano Potlovichi
Ordine Ing. di Pescara n° 603

IL COORDINATORE PER LA SICUREZZA IN FASE DI PROGETTAZIONE
Ing. Nicola Sciarra
Ordine Ing. di Pescara n° 80006

IL GRUPPO DI PROGETTAZIONE:

Ing. E. COLASANTE	– *Coordinatore di Progetto*
Ing. U. RICCI	– *Strade*
Geom. D.MARIO	– *Strade*
Ing. M. ANGELUCCI	– *Opere civili*
Geom. L. MAMMARELLA	– *Opere civili*
Ing. P. MARCELLINO	– *Geotecnica*
Ing. I. PAONE	– *Computi*
Geol. M. MASCIARUCCI	– *Geologia*
Ing. M. MONALDI	– *Espropri*

CONSULENZE SPECIALISTICHE

Prometeoingegneria S.r.l.	– *Opere in sotterraneo e geotecniche*
Ing. Alessandro Focaroli	
collesetti & C.	– *Geologia e geotecnica*
Progeo Srl	– *Opere civili stradali e strutturali*

VISTO: IL RESPONSABILE DEL PROCEDIMENTO	VISTO: IL RESPONSABILE COORDINAMENTO CENTRO NORD	PROTOCOLLO	DATA
Ing. P. GUALANDI	*Ing. N. DRAELLA*		

PROGETTO STRADALE

Planimetria di Progetto 1/2

CODICE PROGETTO		NOME FILE	REVISIONE	SCALA:
PROGETTO	LIV. PROG. N. PROG.	P00PS00TRAPP01_E.dwg		
DPVE03	E 1401	CODICE ELAB. P00PS00TRAPP01	E	1:1000

REV.	DESCRIZIONE	DATA	REDATTO	VERIFICATO	APPROVATO
E	Emissione a seguito di istruttoria	07/2015	Moruzzi	Ricci	Colasante
D	Emissione a seguito di istruttoria	05/2015	Moruzzi	Ricci	Colasante
C	Revisione	02/2015	Moruzzi	Ricci	Colasante
B	Revisione	12/12/2014	Moruzzi	Ricci	Colasante