

STUDIO TECNICO DI PROGETTAZIONE

Geom. Bolognesi Massimo


C.F.: BLG MSM 64B13 C980R P. IVA: 01157820380

STUDIO TECNICO VIA A. VOLTA N. 2, 44034 COPPARO (FE) , TEL. 0532/861455




La proprietà:	Boscarato Mattia		Data:
Località:	Sant'Anna di Chioggia, via Lungo Adige	Scala: 1:100 1:4000	Tavola: CONCIMAIA (10)
Descrizione:	Permesso di Costruire per ampliamento allevamento polli da carne, con ricavo del 2°-3° e 4° capannone		
	La Proprietà:		
	Il Tecnico:		

ESTRATTO DI MAPPA CATASTALE
scala 1:4000

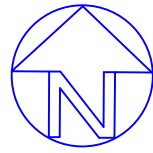


COMUNE DI CHIOGGIA
C.T. Foglio 76, mapp. 40-85-622-623-624

PIANTA
scala 1:100

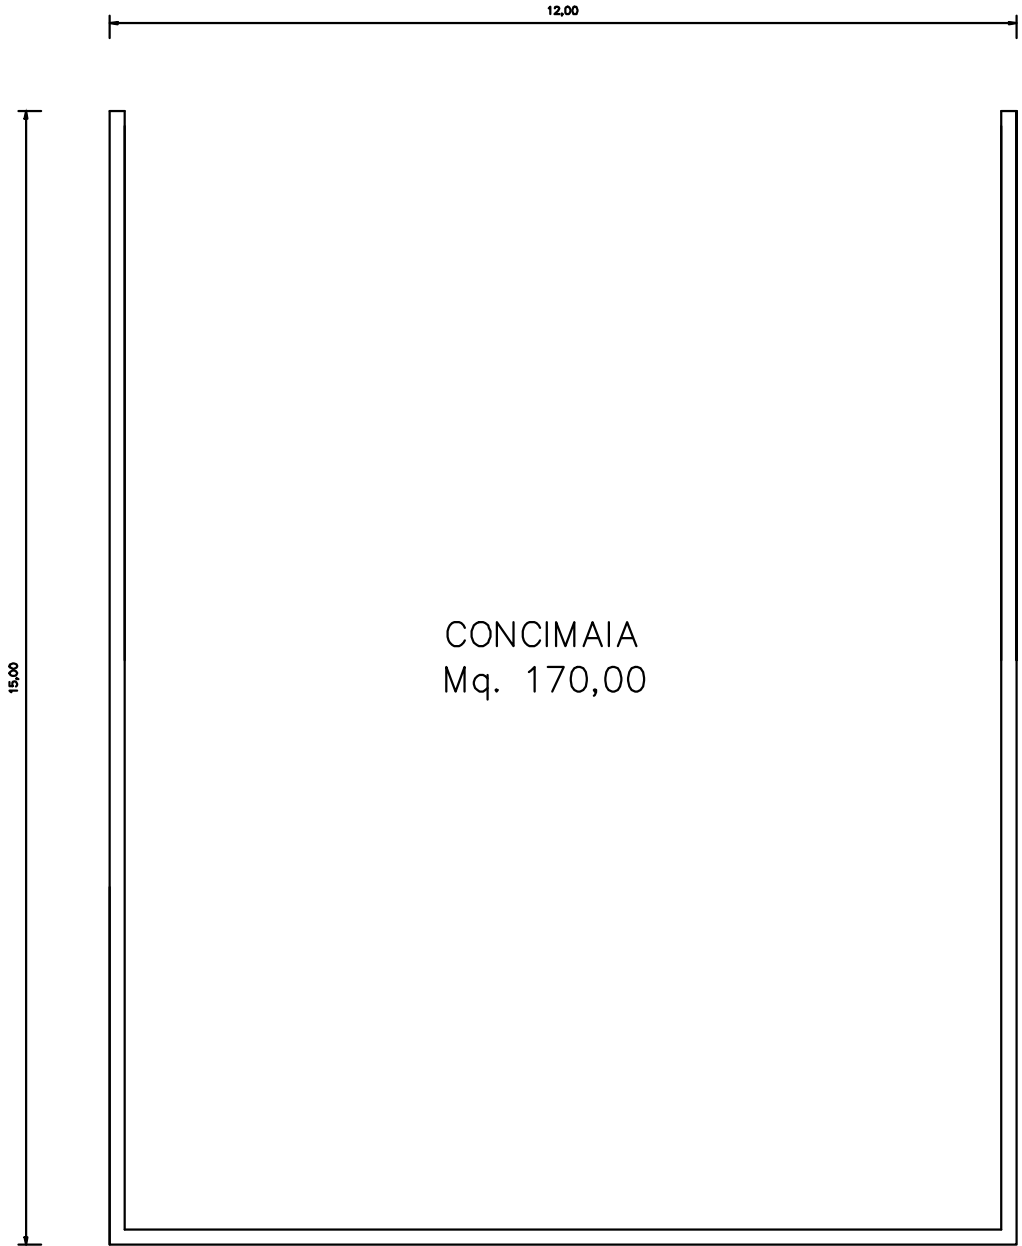

PROSPETTO NORD E SUD
scala 1:100

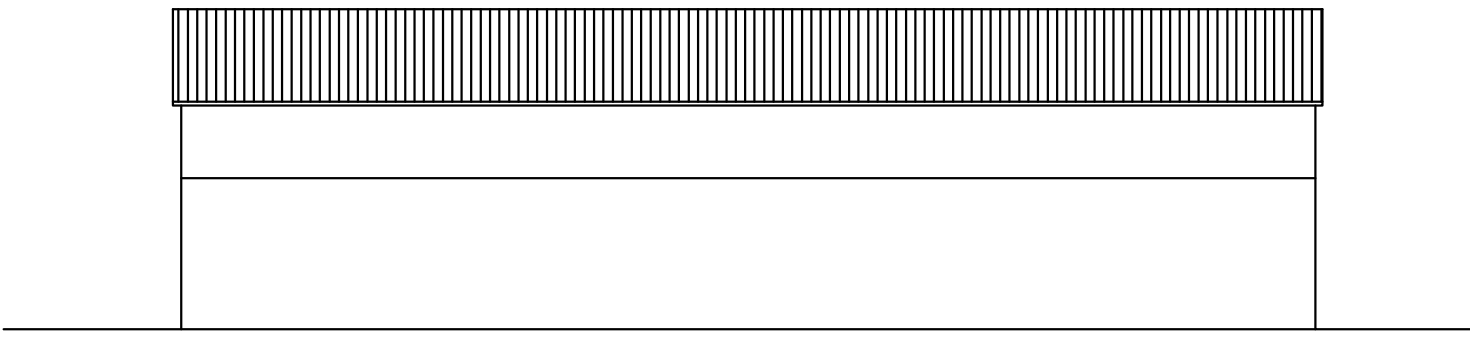

PROSPETTO EST E OVEST
scala 1:100

