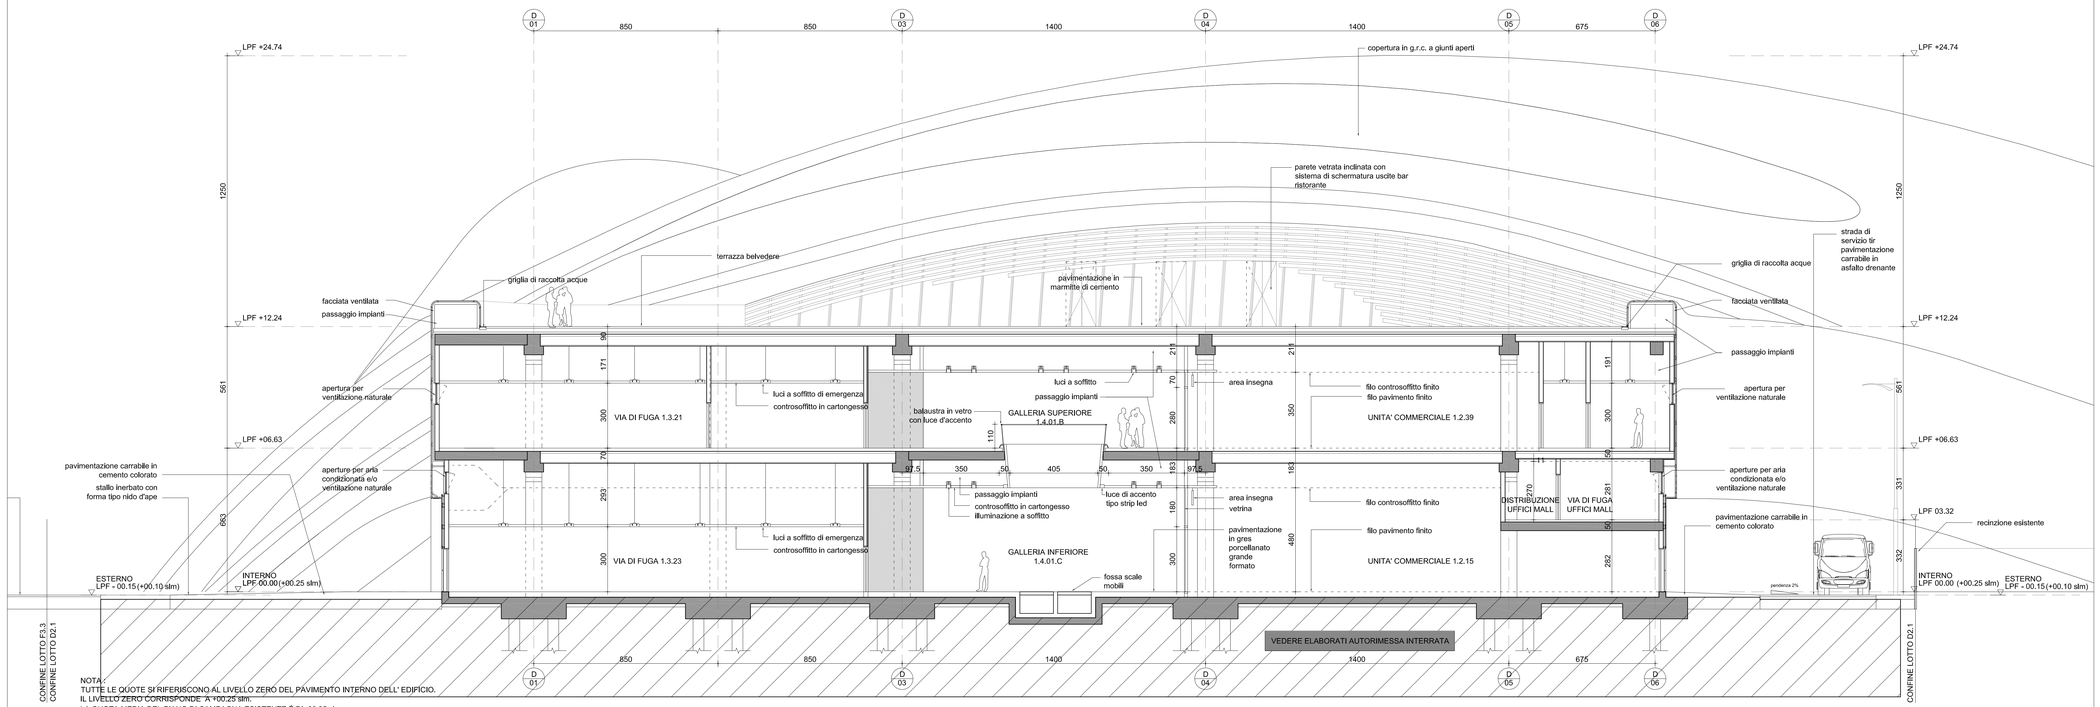

NOTA :
TUTTE LE QUOTE SI RIFERISCONO AL LIVELLO ZERO DEL PAVIMENTO INTERNO DELL' EDIFICIO.
IL LIVELLO ZERO CORRISPONDE A +00.25 slm.
LA QUOTA MEDIA DEL PIANO DI CAMPAGNA ESISTENTE È DI -00.25 slm.

01 SEZIONE 211-1

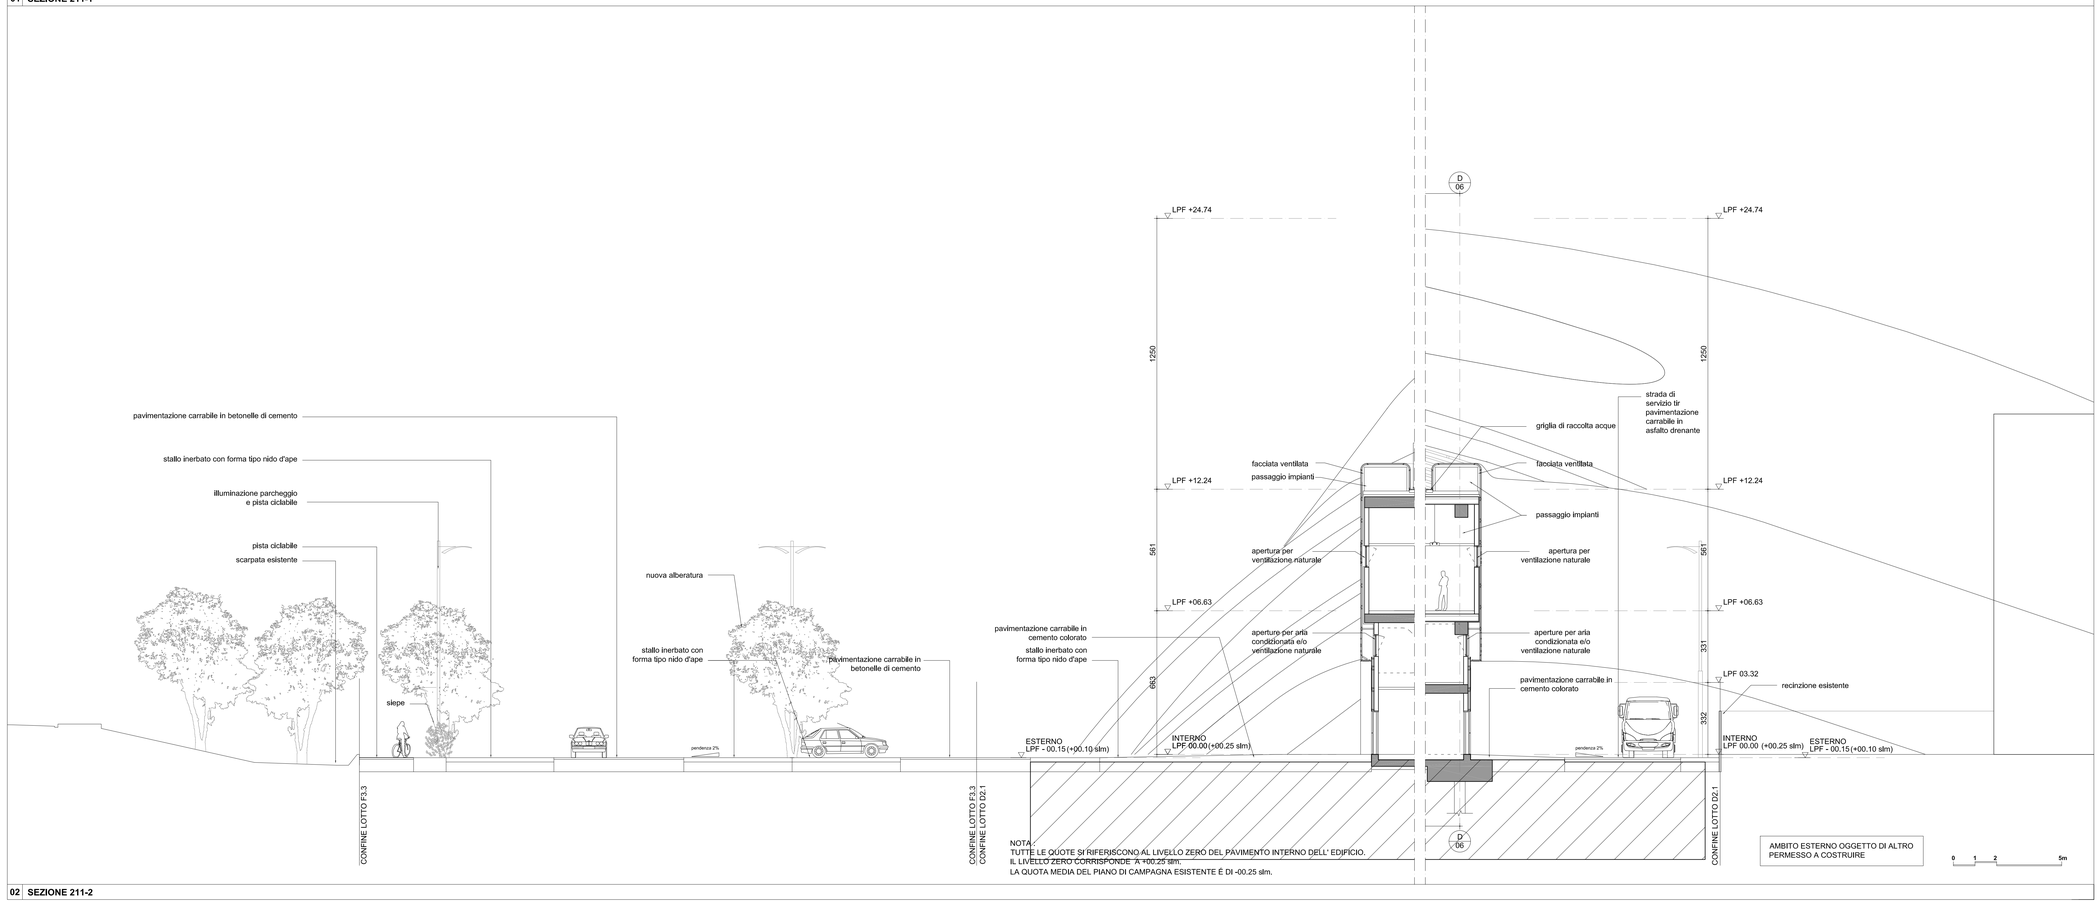

NOTA :
TUTTE LE QUOTE SI RIFERISCONO AL LIVELLO ZERO DEL PAVIMENTO INTERNO DELL' EDIFICIO.
IL LIVELLO ZERO CORRISPONDE A +00.25 slm.
LA QUOTA MEDIA DEL PIANO DI CAMPAGNA ESISTENTE È DI -00.25 slm.

AMBITO ESTERNO OGGETTO DI ALTRO PERMESSO A COSTRUIRE

0 1 2 5m

02 SEZIONE 211-2

Progetto
NUOVO POLO COMMERCIALE E POLIFUNZIONALE AREA EX CATTEL

COMUNE di JESOLO (Venezia)

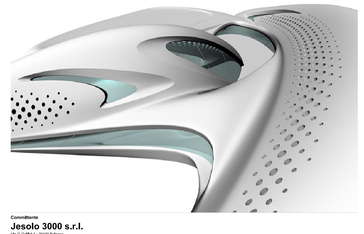

Committente
Jesolo 3000 s.r.l.
Via G.Galilei 4 - 30100 Bolzano

Architetto
ZAHA HADID LIMITED
10 Bowling Green Lane London EC1R 0BQ

Strutture
Favero & Milan Ingegneria SpA
Via Via Belvedere 5/12 - 30035 Milano Venezia

Coordinamento corsi
BC Building Consulting
Calata Vittori Veggiano, 4 - 80134 Napoli

Impianti meccanici ed elettrici
Manens - Tifs srl
Via Cavarzerani, 21 - 37126 Verona

Urbanistica
PROTECO
Via Cesare Battisti, 39 - 30027 San Donat di Piave Venezia

Consulenza impianti meccanici ed elettrici
maxfordam
engineering design environment
42143 Gluxwater crescent london NW1 7PE

Fase Progettuale
PROGETTAZIONE DEFINITIVA

Oggetto
RICHIESTA PERMESSO DI COSTRUIRE

Titolo
AREA EX CATTEL
SEZIONE 211 - TRASVERSALE GALLERIA SUD

Numero di Progetto	Disegnato da	File	Commessa
1240	FV	1240_D_A_211_CAT.dwg	1240
	Approvato da PM		

Rev	Data	Commenti	Data	Scala
00	23/03/11	Richiesta Permesso di Costruire	23/03/11	1:100

Tavola n.
1240_D_A_211_CAT