




PROSPETTO SUD/OVEST sc.1:100

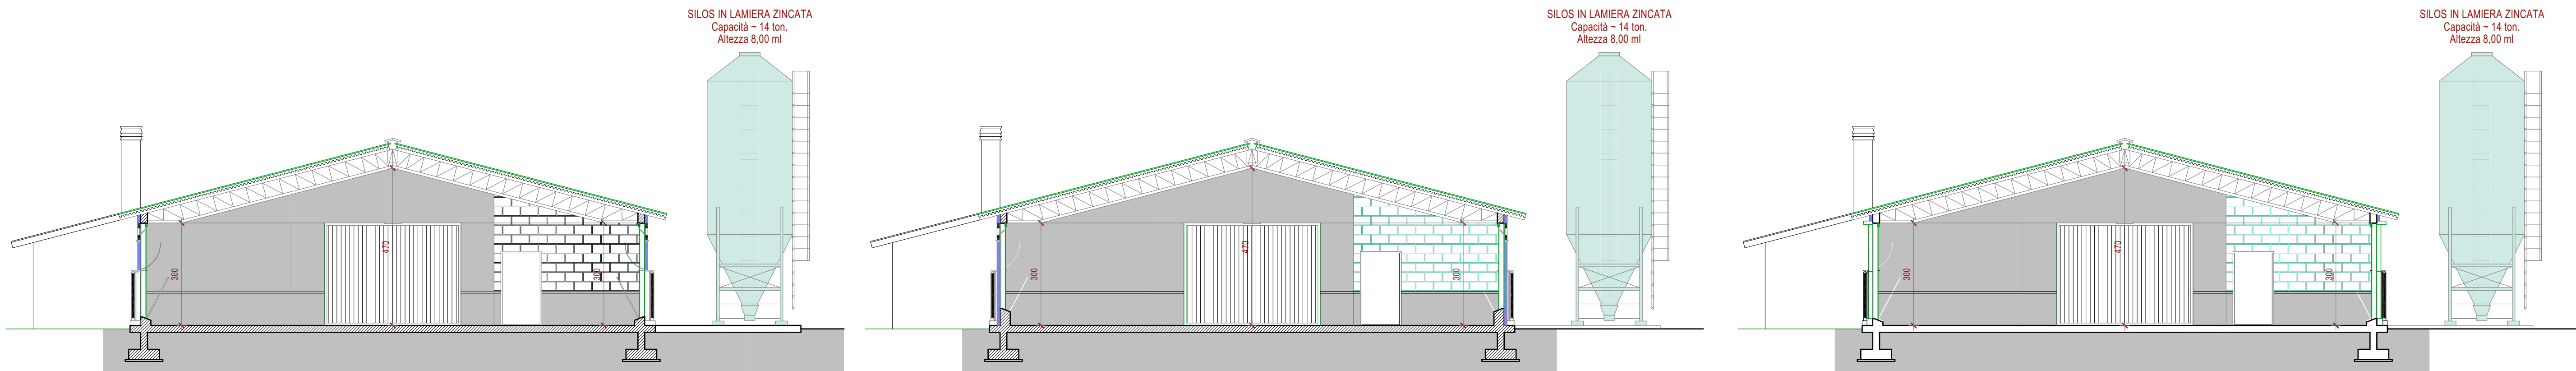

SEZIONE C/C sc.1:100

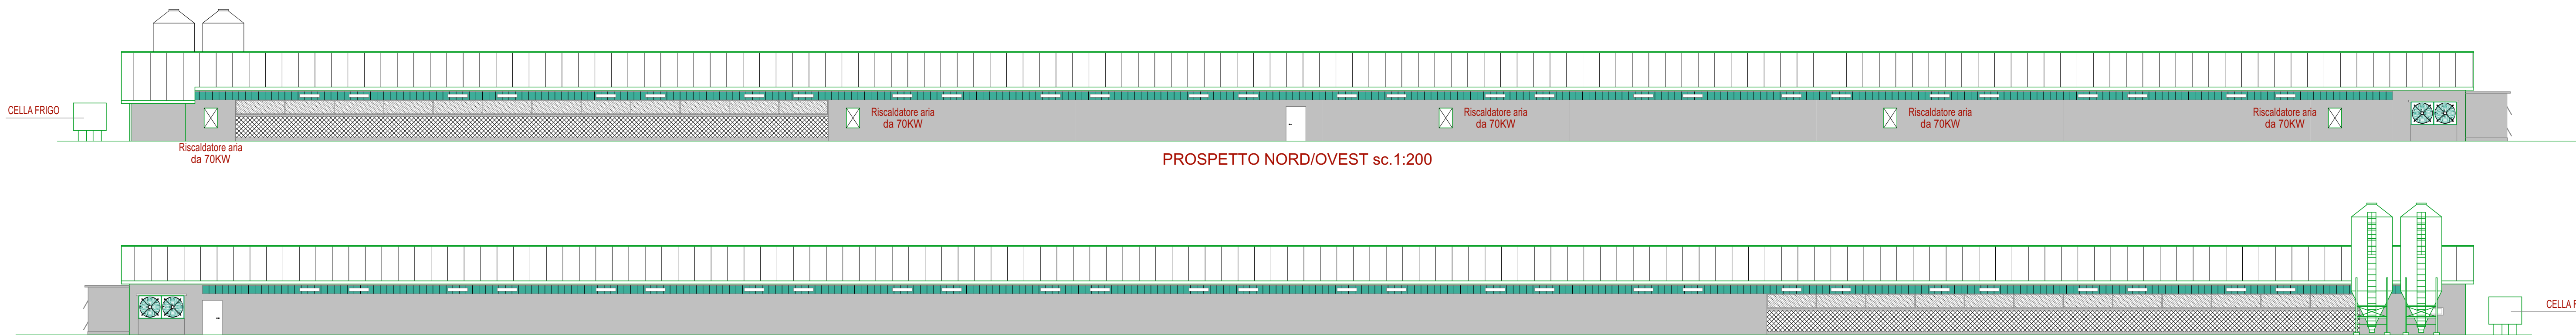

PROSPETTO SUD/EST sc.1:200

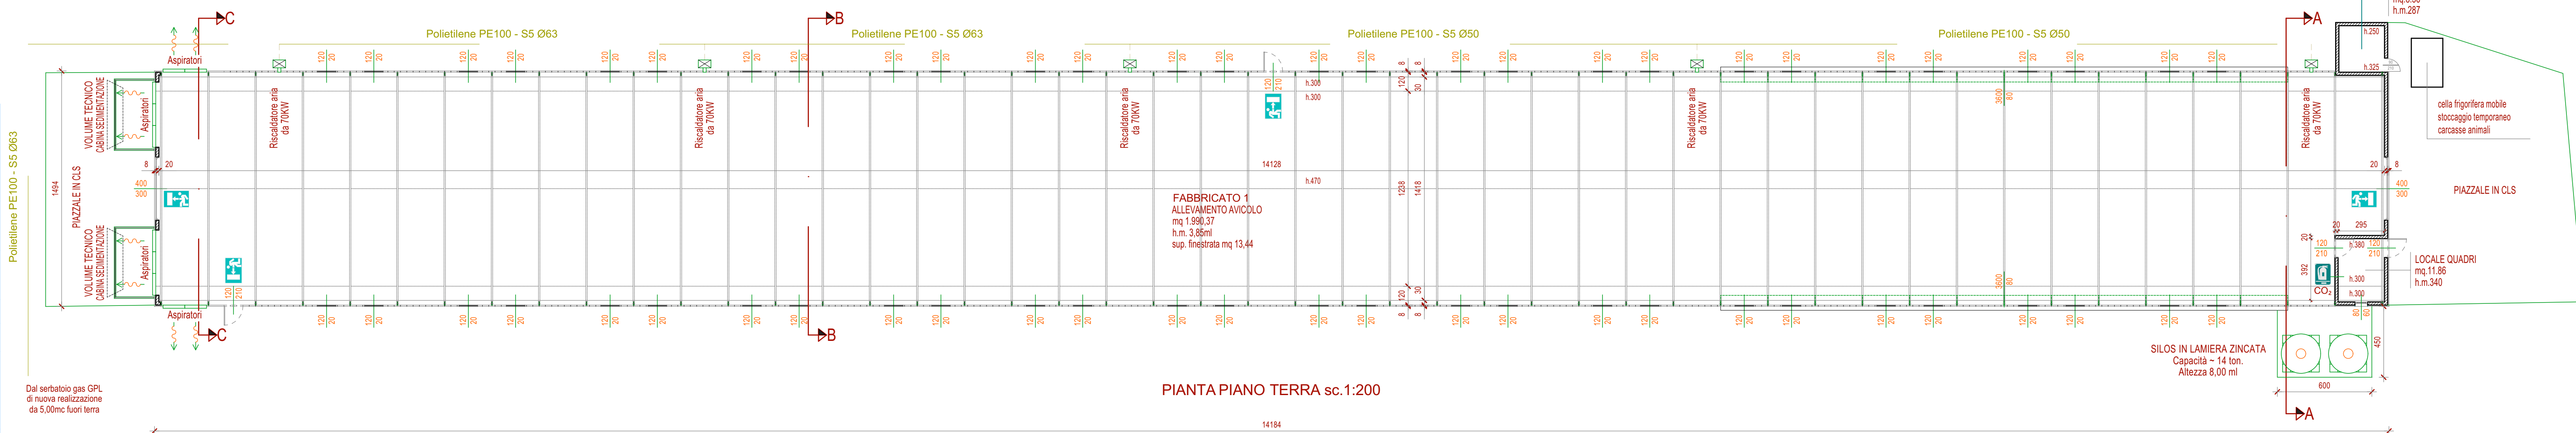

14184



Studio dr. agronomo Moreno Montagner

Via Enrico Toti, 8 - 30016 JESOLO (VE) - Tel. 329 2425892 - Fax 0421/350533 e-mail: studio@agromont.it
c.f. MNT MRFN 65L05C388V P.IVA03202860270

OGGETTO

Autorizzazione integrata ambientale (D.lgs 18 febbraio 2005, n. 59)
Attività IPPC (6.6.a) Impianti per l'allevamento intensivo di polliame con più di 40.000 posti polliame;
(allegato VII della parte seconda del Decreto Legislativo 152/2006)

UBICAZIONE

Via Belfiore, 12 - Comune di Pramaggiore (VE)
Fg. 18, mapp. 208

COMMITTENTE

Società Agricola Malocco S.S.

Via Biverone, 41 - 30029 - San Stino Di Livenza (VE)

Impianto di riferimento: Pramaggiore, via Belfiore 12

SCALE

1:200

DATA

08/07/2025

TAVOLA

1

Planimetria, prospetti e
sezioni capannone 1