


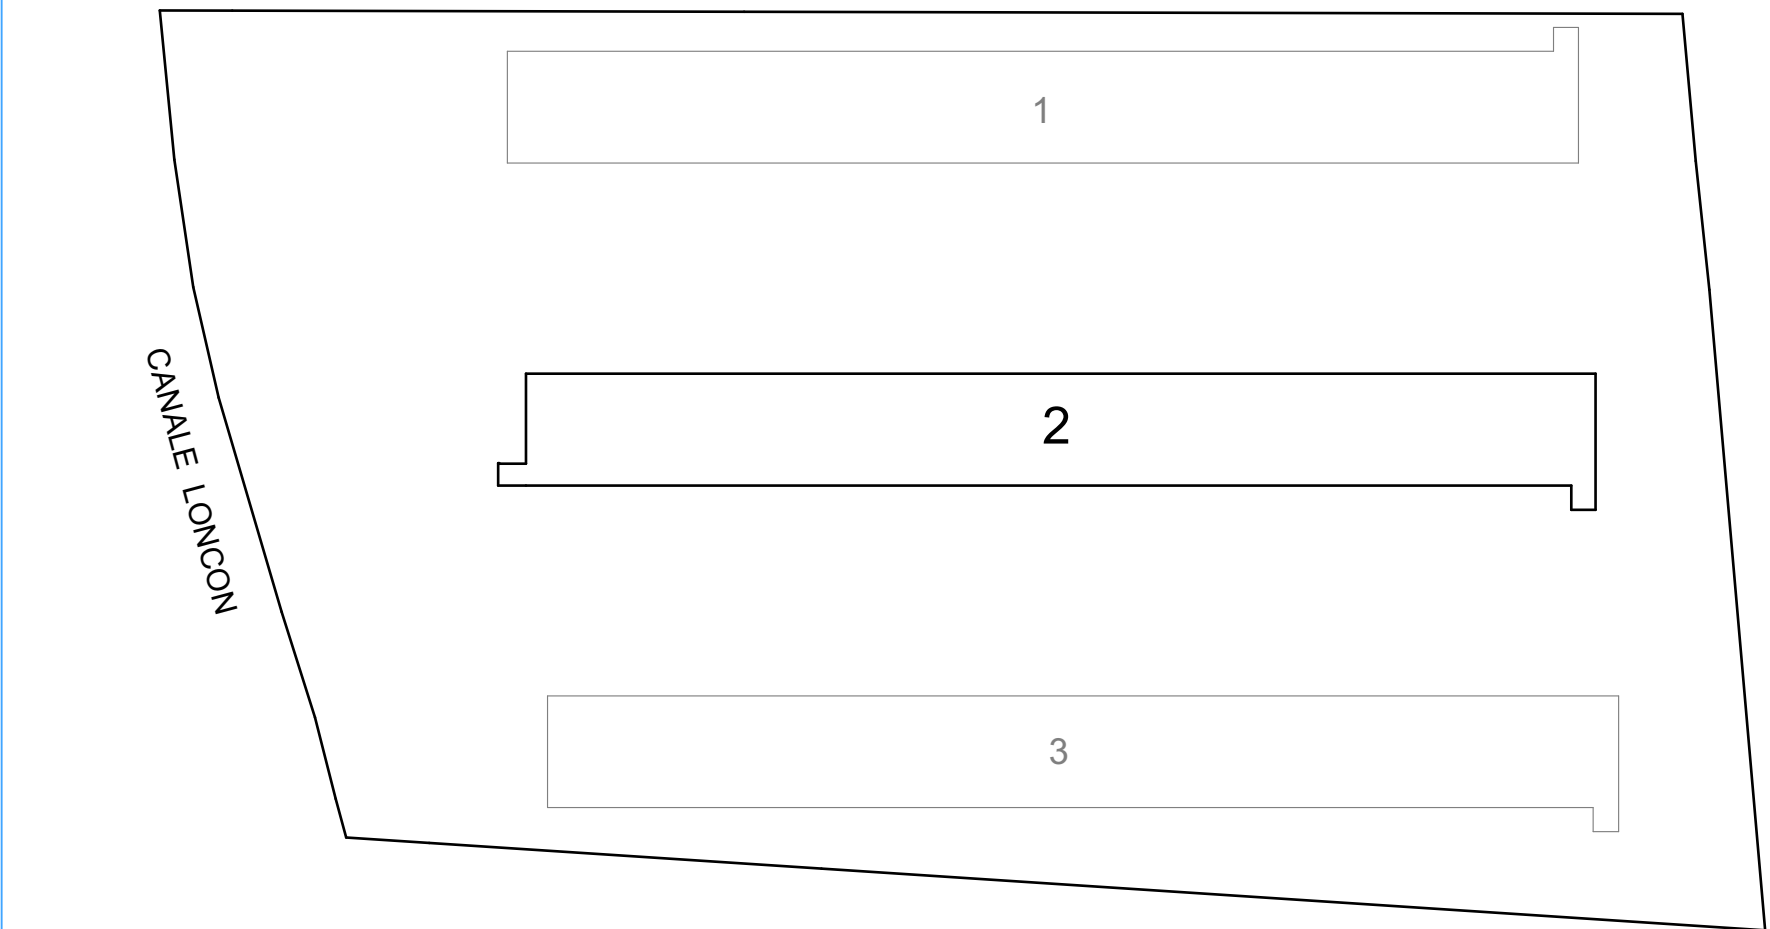


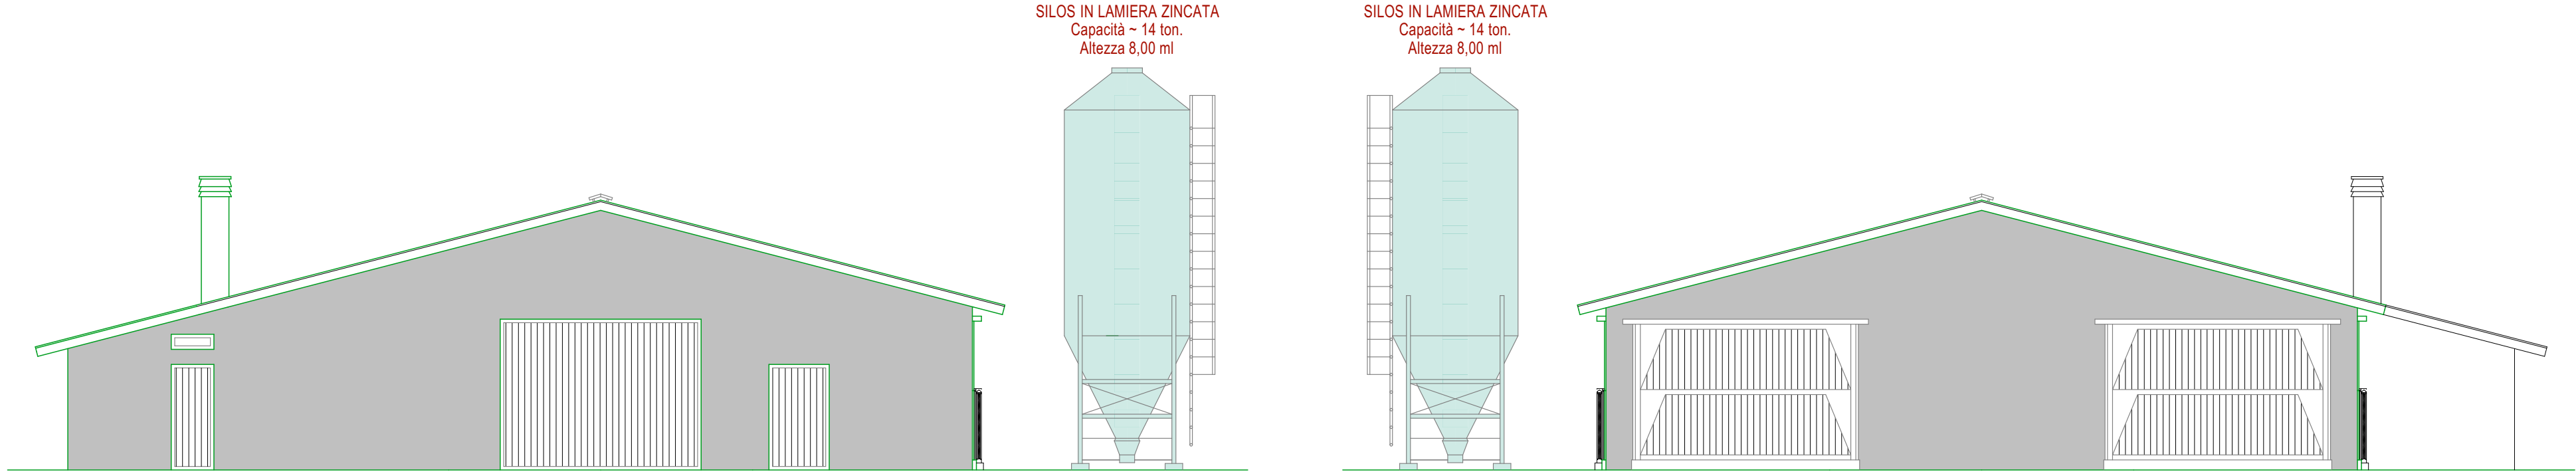


QUADRO D'UNIONE sc. 1:1000

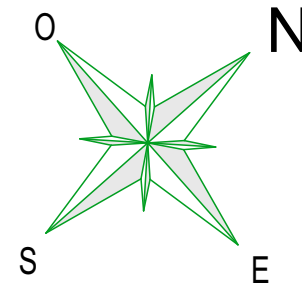


PROSPETTO NORD/OVEST sc. 1:100

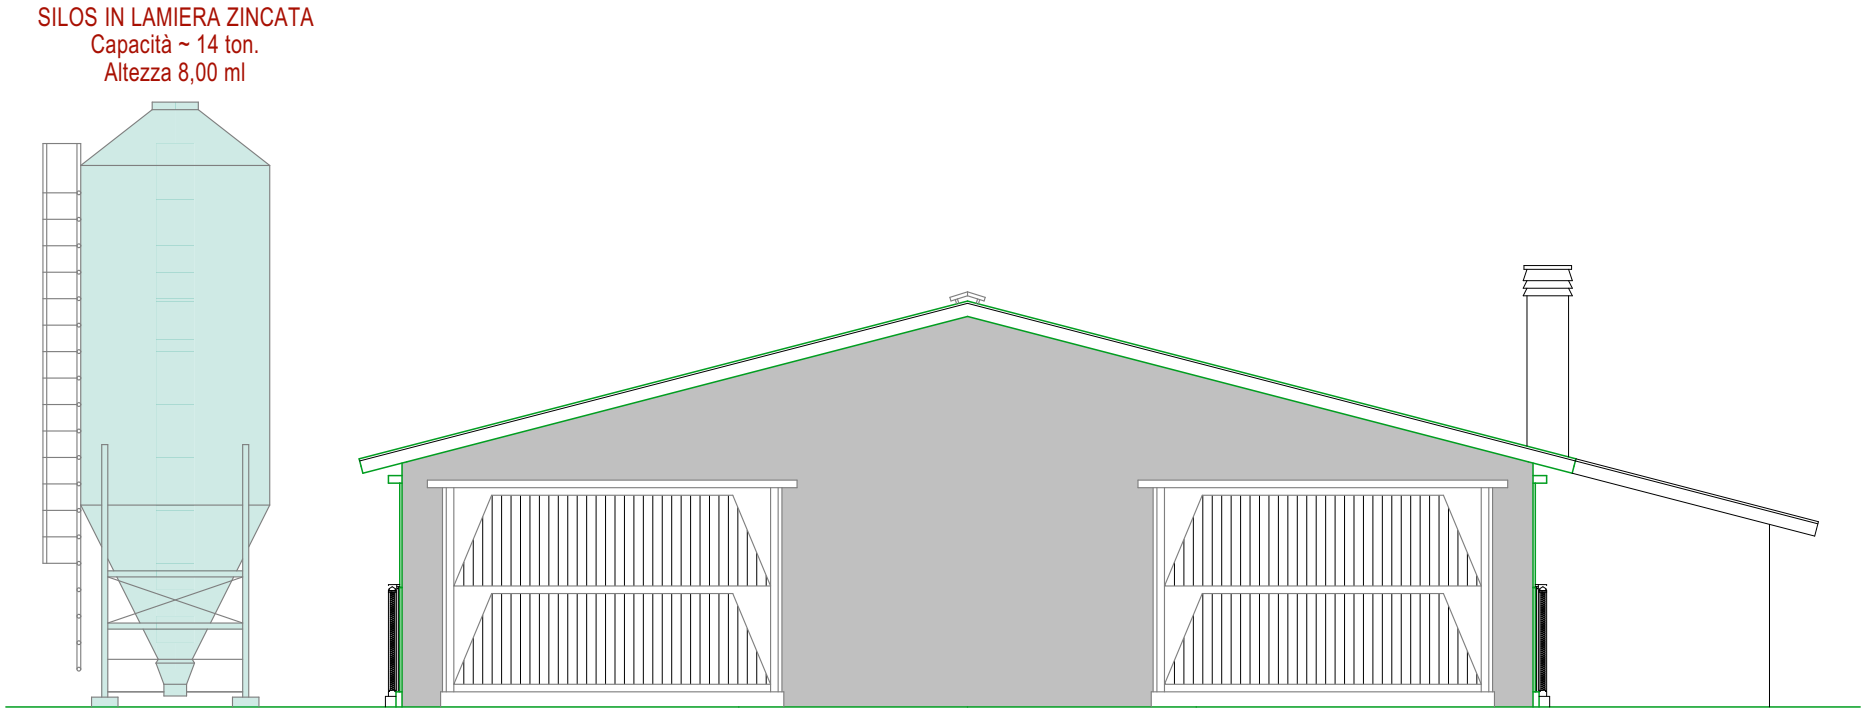


PROSPETTO SUD/OVEST sc. 1:100

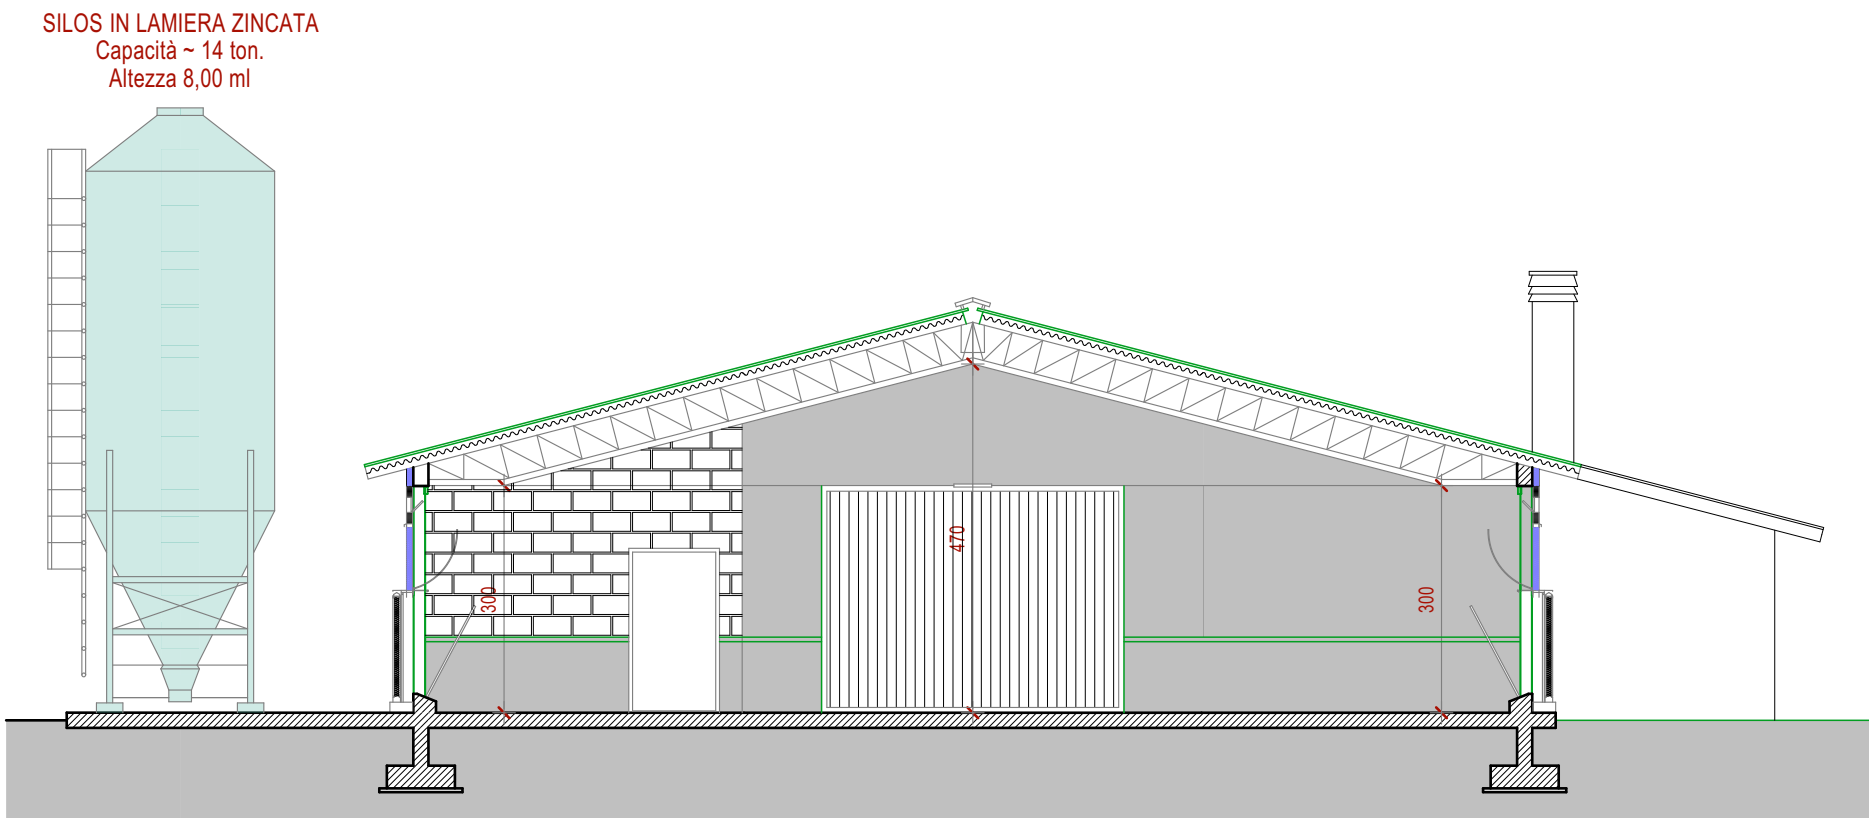


SEZIONE A/A sc. 1:100

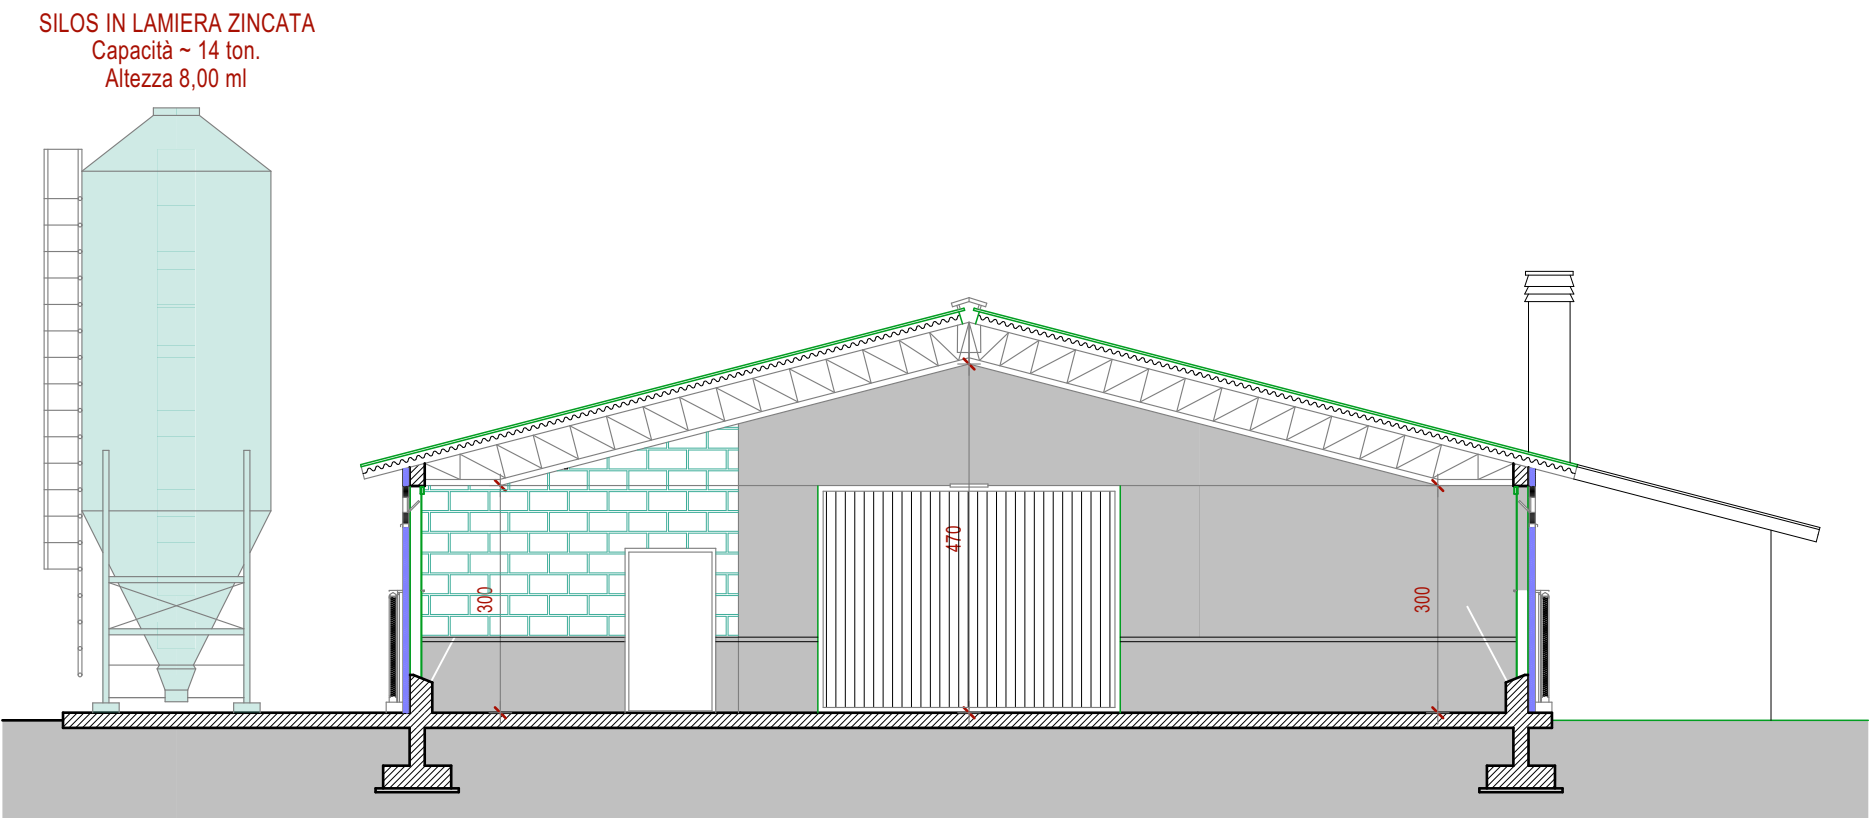


SEZIONE B/B sc. 1:100

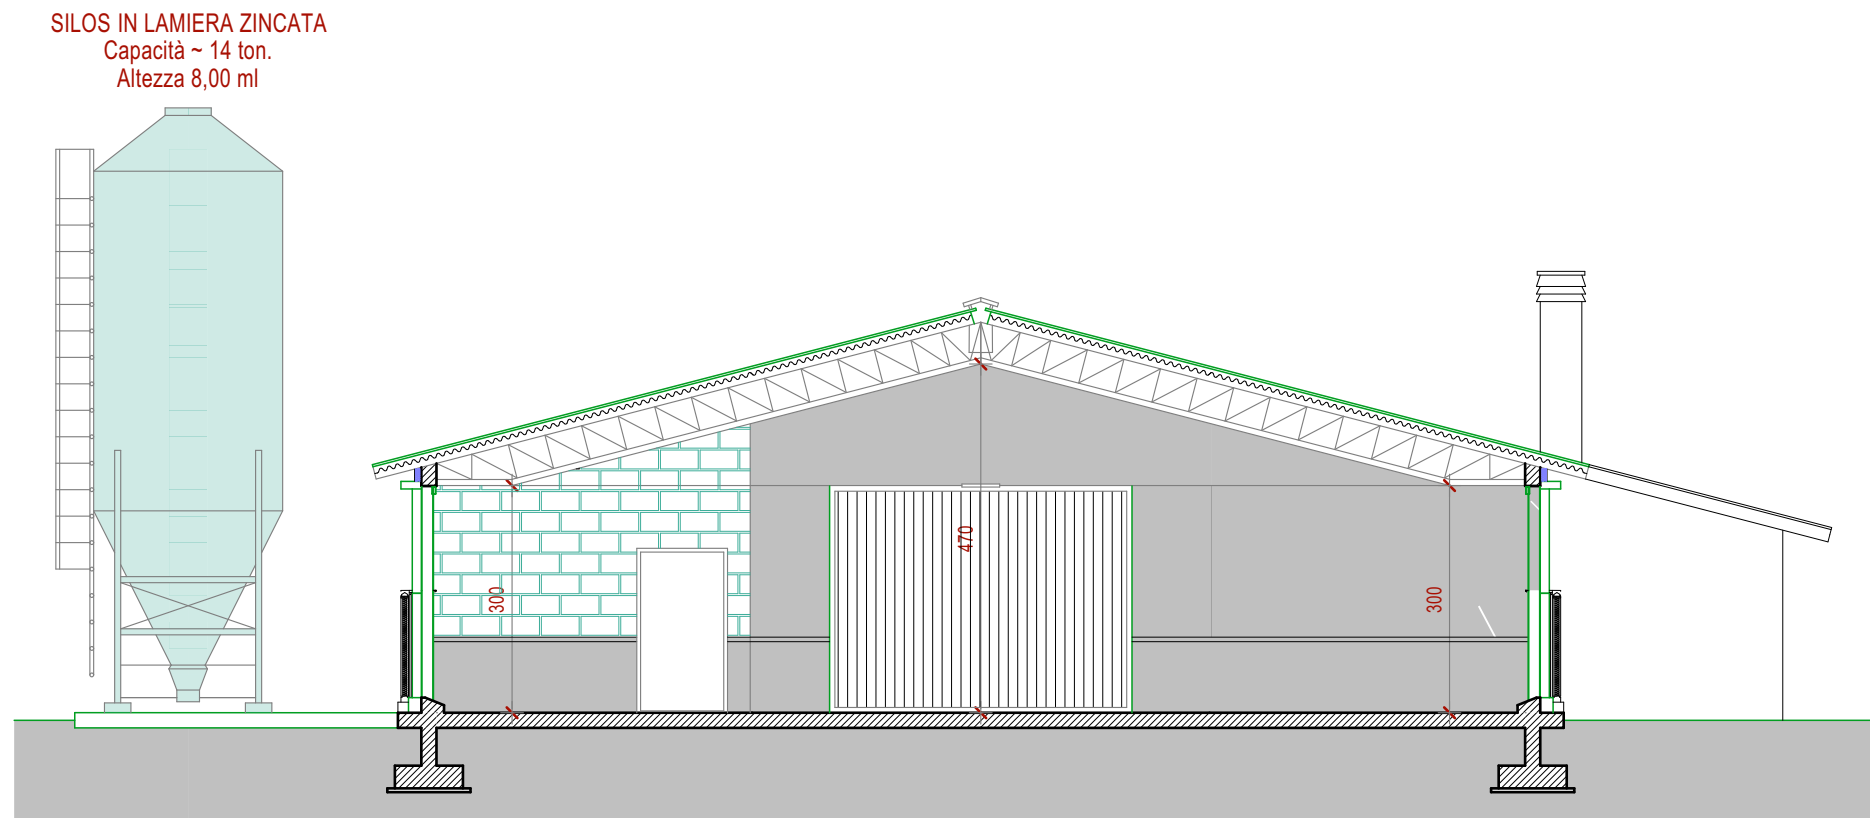


SEZIONE C/C sc. 1:100

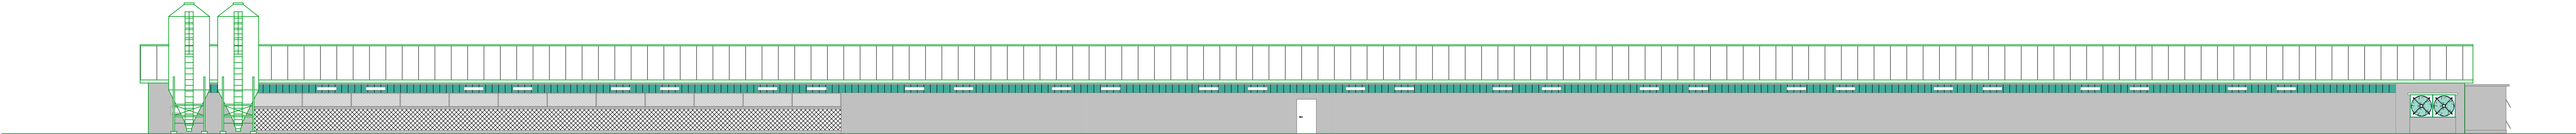

PROSPETTO SUD/EST sc. 1:200

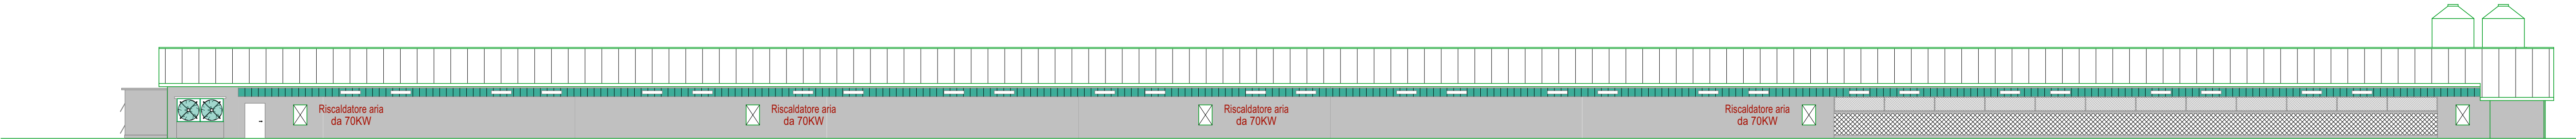

PROSPETTO NORD/OVEST sc. 1:200

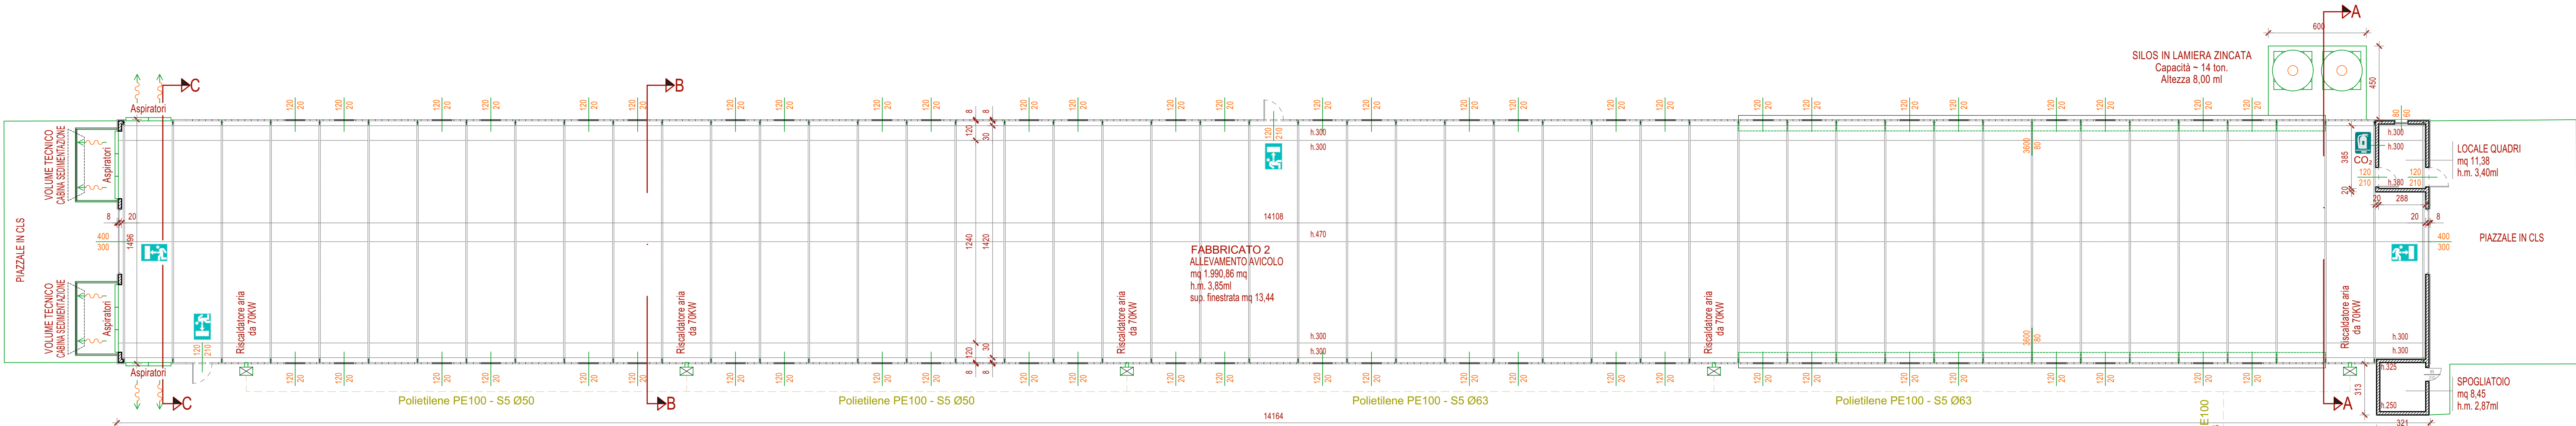

PIANTA PIANO TERRA sc. 1:200

 Studio dr. agronomo Moreno Montagner Via Enrico Toti, 8 - 30016 JESOLO (VE) - Tel. 329 2425892 Fax 0421/350533 e-mail: studio@agromont.it c.f. MNT MRN 65L05C386V P.IVA 03020860270		
OGGETTO	Autorizzazione integrata ambientale (D.lgs 18 febbraio 2005, n. 59) Attività IPPC 6.6.a) Impianti per l'allevamento intensivo di pollame con più di 40.000 posti pollame; (allegato VIII della parte seconda del Decreto Legislativo 152/2006)	
UBICAZIONE	Via Belfiore, 12 - Comune di Pramaggiore (VE) Fg. 18, mapp. 208	
COMMITTENTE	SCALE	TAVOLA
Società Agricola Malocco S.S.	1:200	2
Via Biverone, 41 - 30029 - San Stino Di Livenza (VE)	DATA	
Impianto di riferimento: Pramaggiore, via Belfiore 12	08/07/2025	
		Planimetria, prospetti e sezioni capannone 2