SEZIONE P-P

scala 1:200

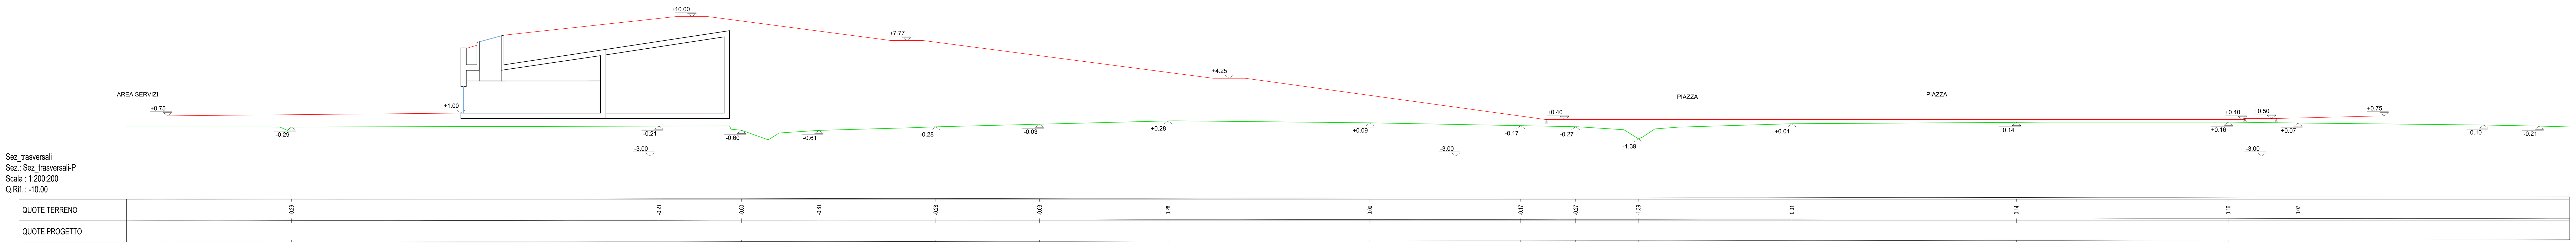

SEZIONE 5-5

scala 1:200

SEZIONE 5-5

scala 1:200

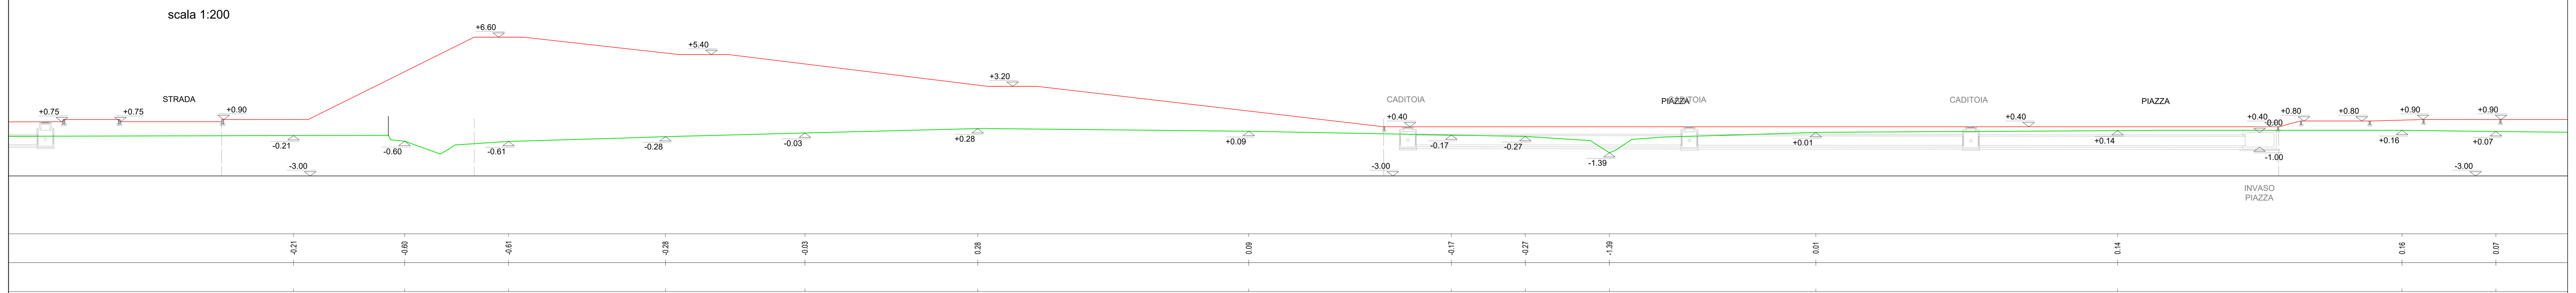

SEZIONE 5-5

scala 1:200

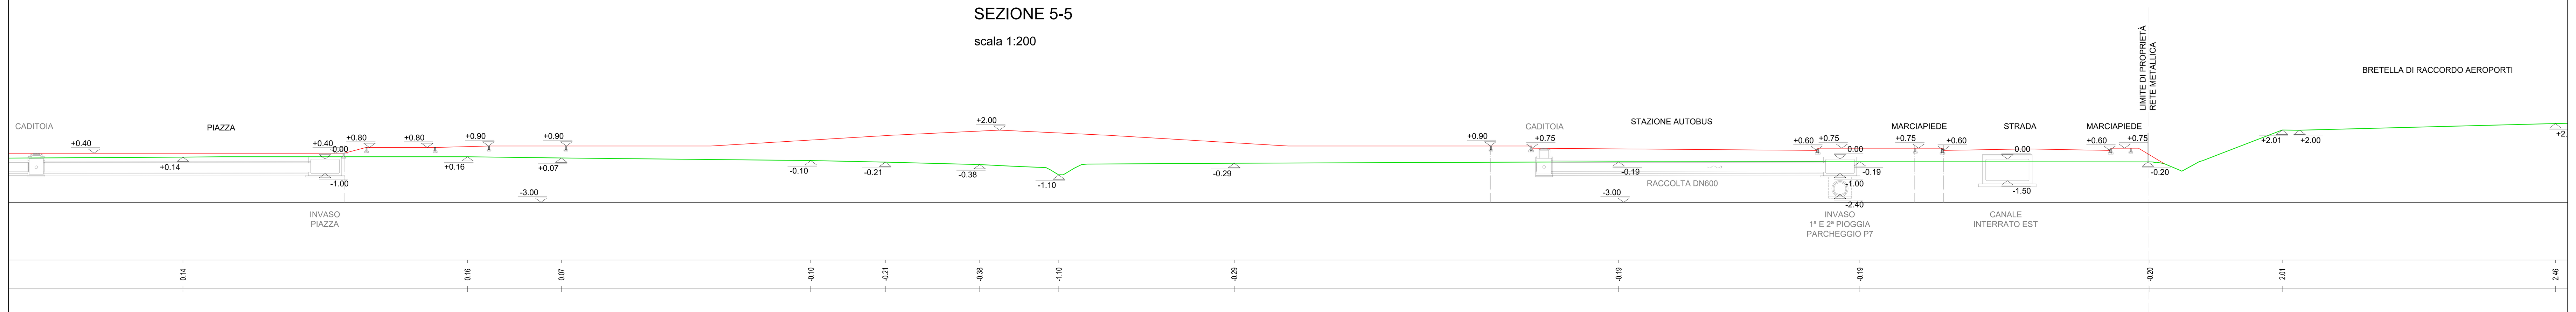

STATO DI FATTO

STATO DI PROGETTO

KEY PLAN

COMMITTENTE

Città metropolitana di Venezia

COMUNE DI VENEZIA

CITTÀ DI VENEZIA

PROGETTO

PIANO INTEGRATO METROPOLITANO EX ART 21 DL 152/21 - PNRR M5C2 INTERVENTO 2.2.

BOSCO DELLO SPORT

Intervento **I02** - Opere di urbanizzazione interna

PROGETTISTA

F&M ingegneria

30035 Mirano (VE)
Viale Belvedere, 8/10
www.fm-ingegneria.com
Tel. +39 041 5785 711
Fax +39 041 4355 933
cittadellasportve@fm-ingegneria.com

EMISSIONE

PROGETTO DI FATTIBILITÀ TECNICO-ECONOMICA

(di cui agli artt. 44 e 48 del decreto-legge 31 maggio 2021, n. 77, convertito nella legge 29 luglio 2021, n. 108, delle prime indicazioni e prescrizioni per la stesura dei Piani di Sicurezza e dell'aggiornamento dello studio del traffico).

TITOLO ELABORATO

OPERE DI URBANIZZAZIONE INTERNA
Sezioni caratteristiche intervento - 2/2

REV.	DATA	FILE	OGGETTO	DIS.	APPR.
a	18/03/22	I02-PFTE-Q-013-A.dwg	Prima emissione	G. S.	A. B.
b					
c					
d					
e					
f					
g					
h					

RESPONSABILE UNICO DEL PROCEDIMENTO:		ELABORATO N.	
Ing. Simone Agrondi		Q-013	
DATA:	SCALA:	FILE:	N. INTERVENTO
18/03/2022	1:200	I02-PFTE-Q-013-A.dwg	I02
PROGETTO	DISEGNO	VERIFICA	APPROVAZIONE
L. Ranzato	G. Sarto	S. Rioda	A. Bonaventura