



Schema variante al Piano degli Interventi

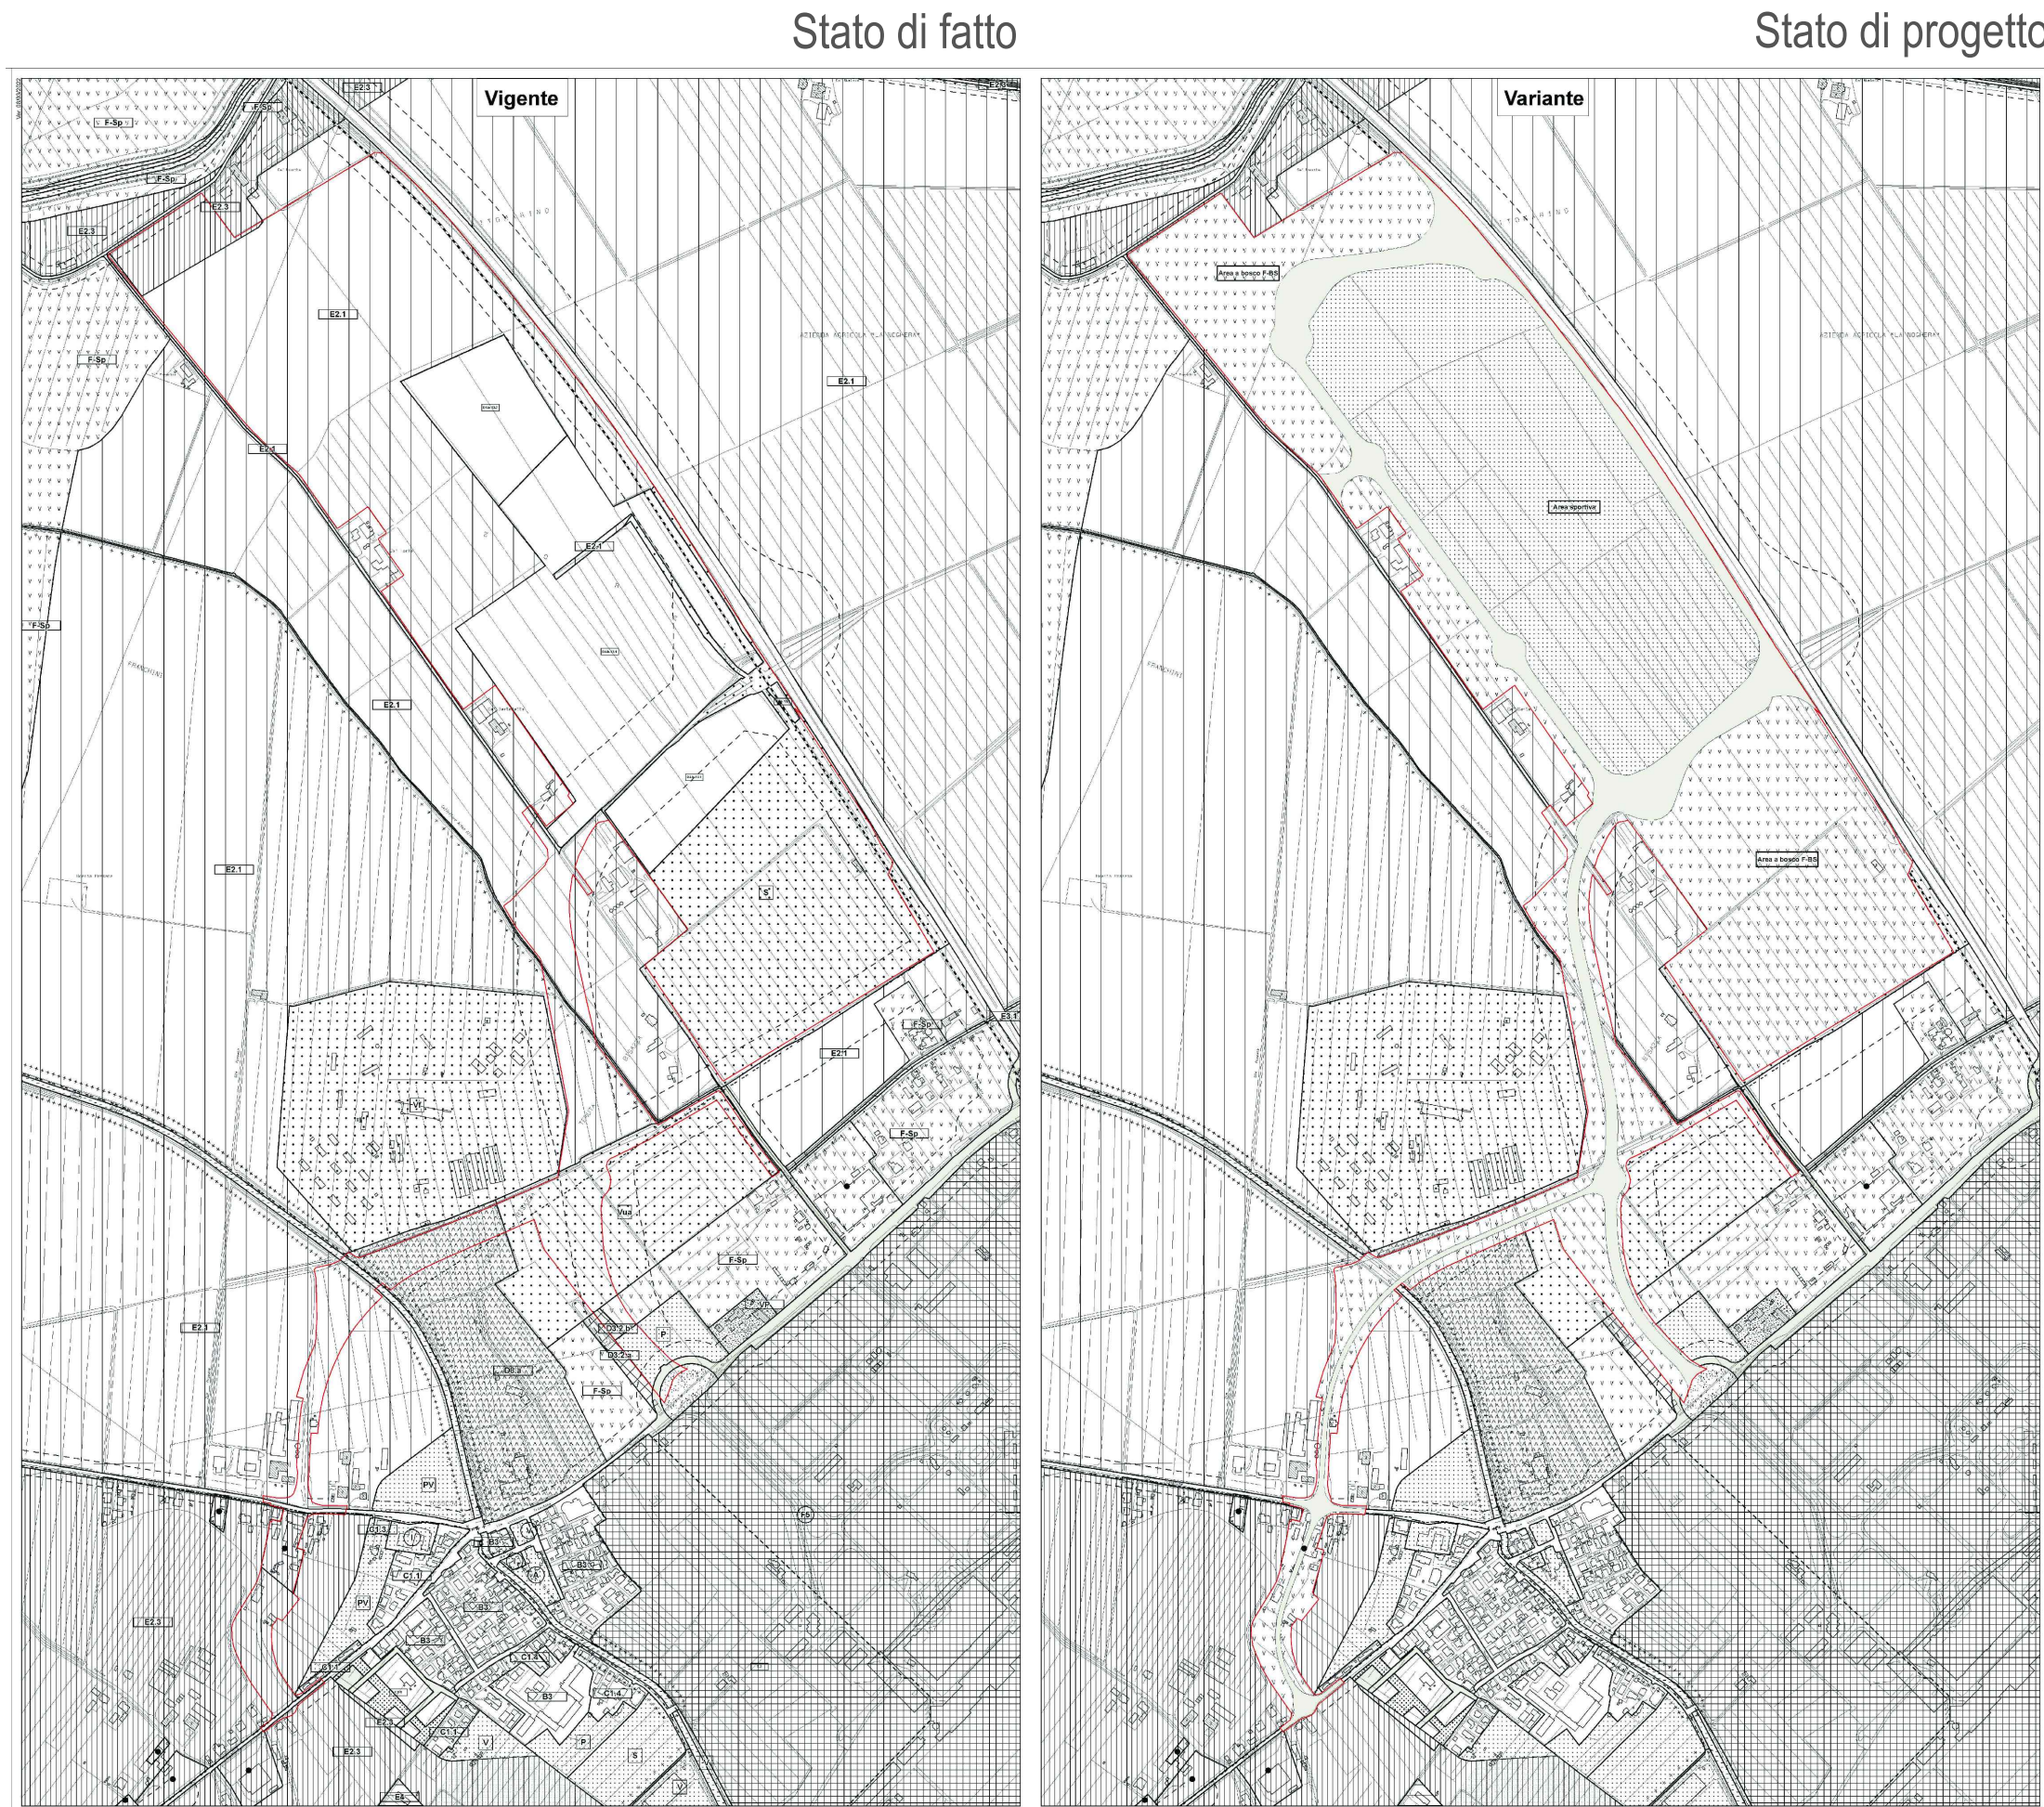


Schema variante Piano di assetto del territorio

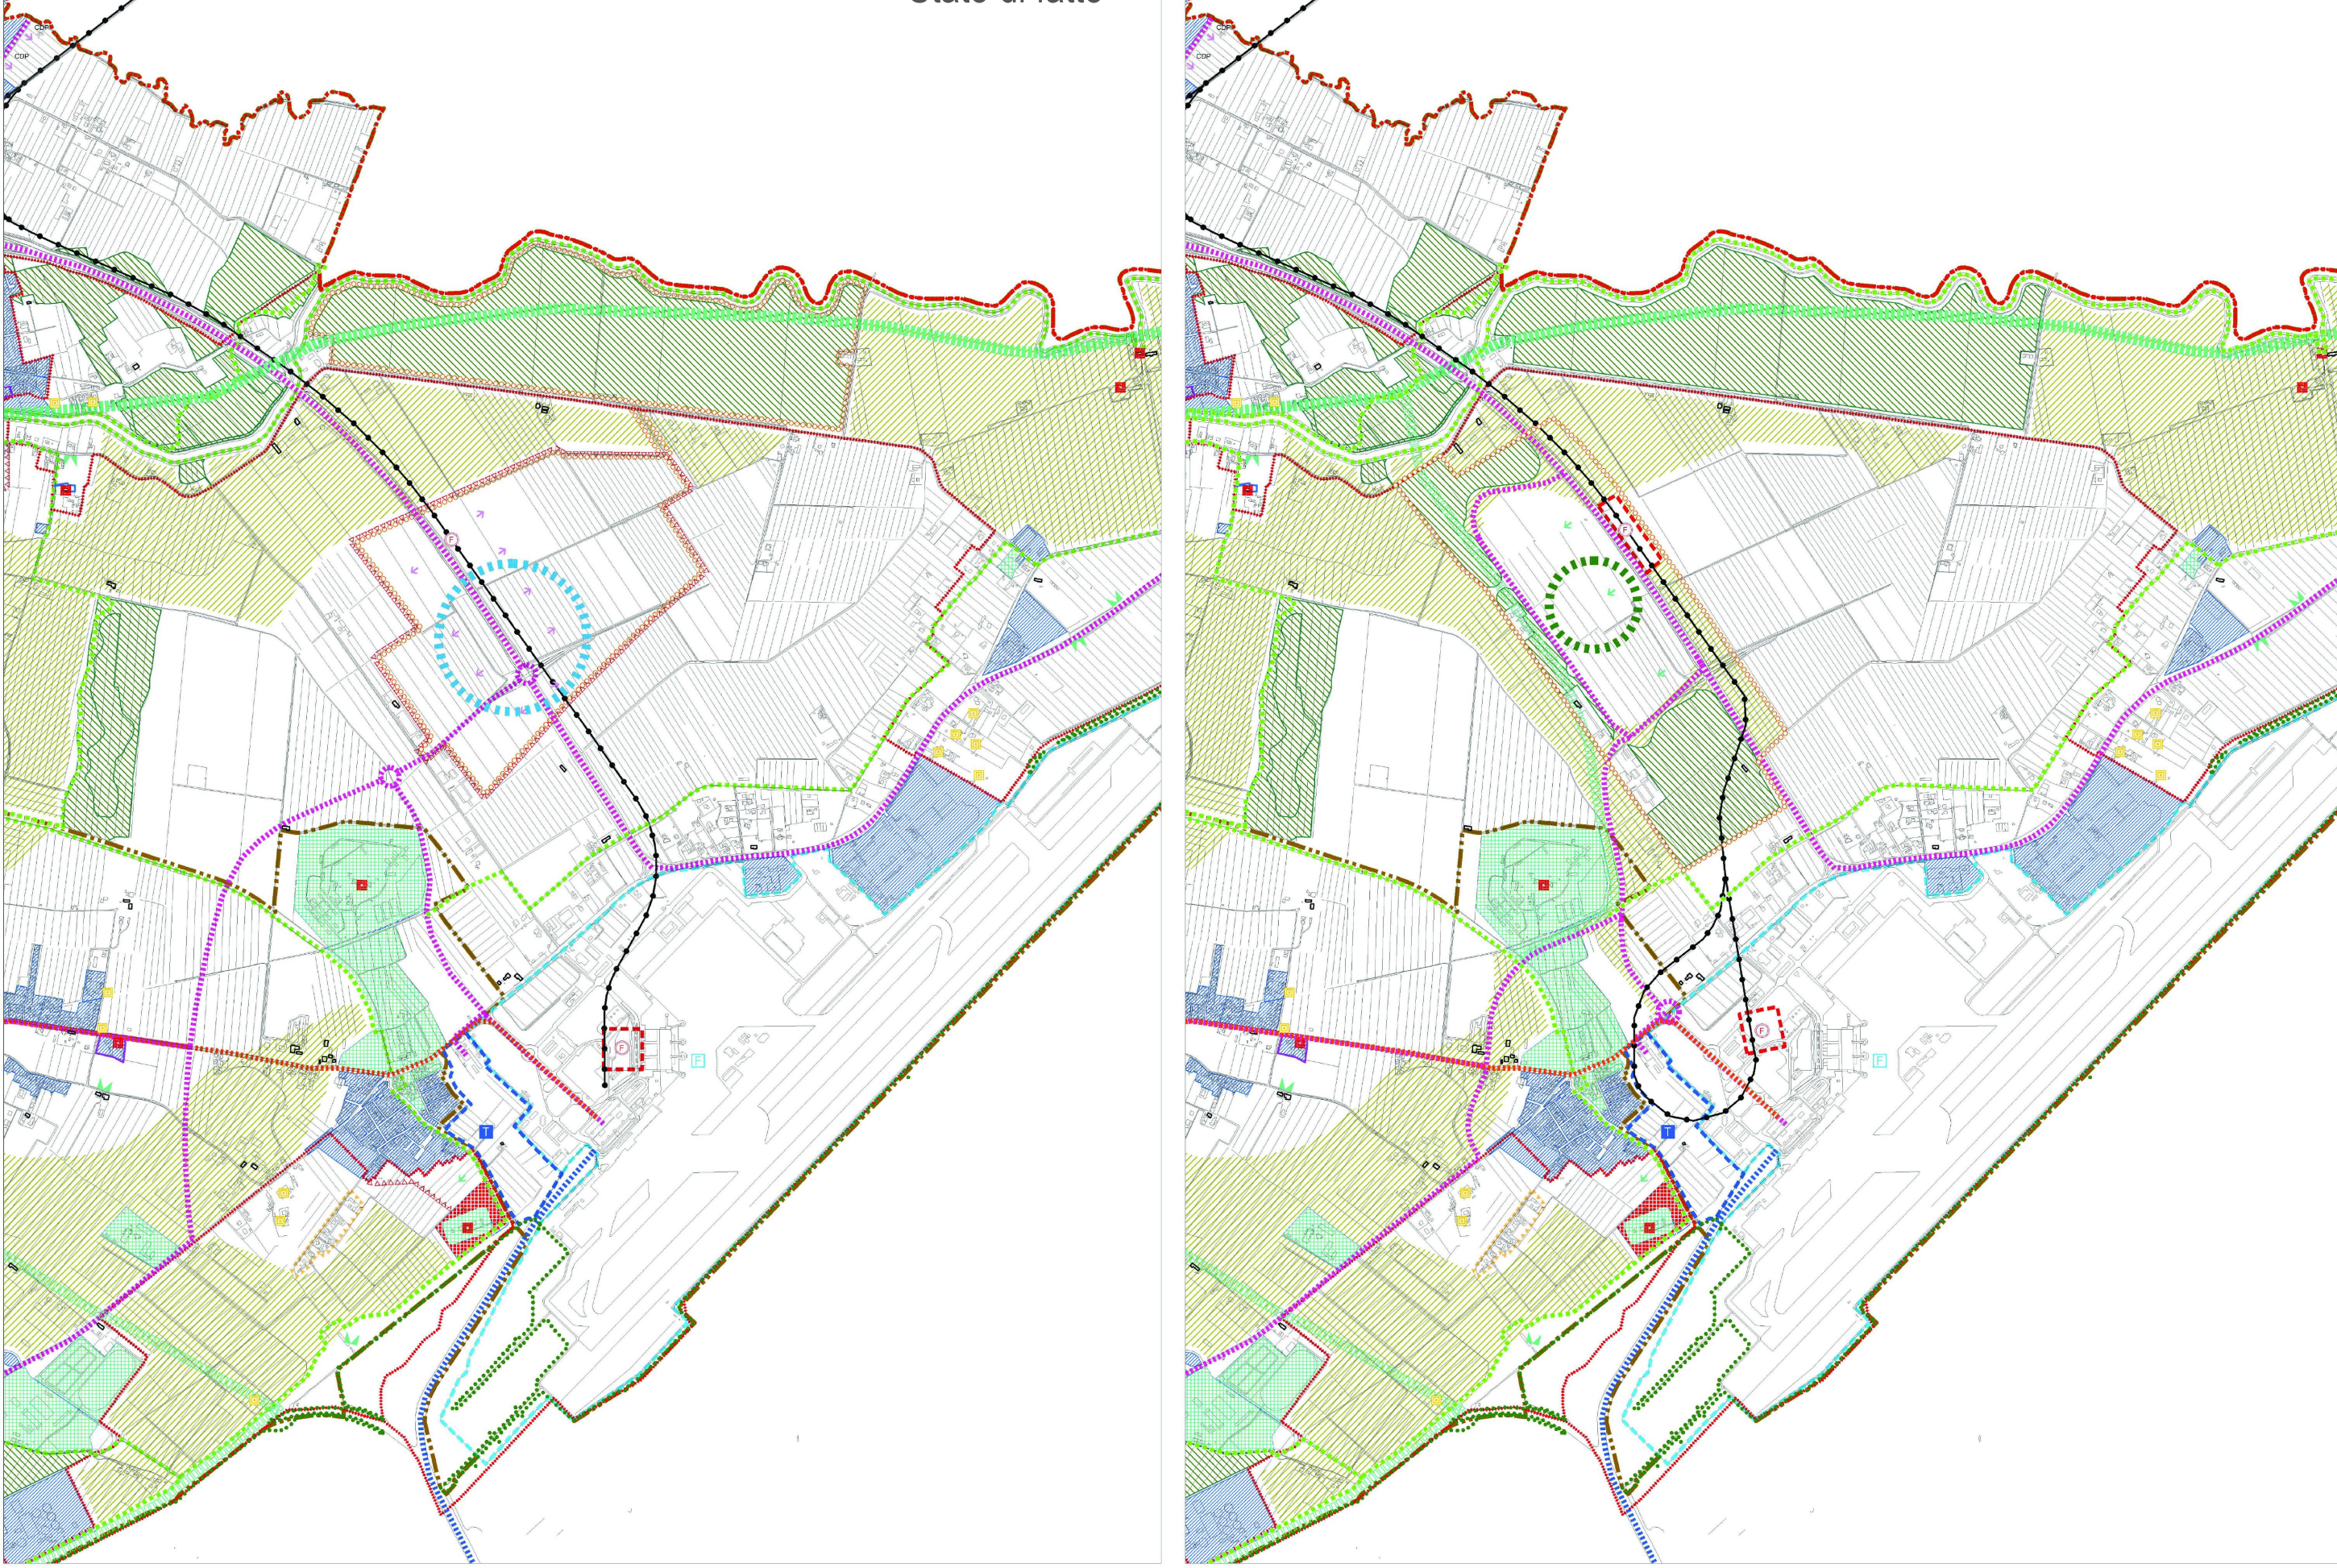

Piani Territoriali di Coordinamento Provinciali - Vincoli




Piano di Area della Laguna e dell'Area Veneziana

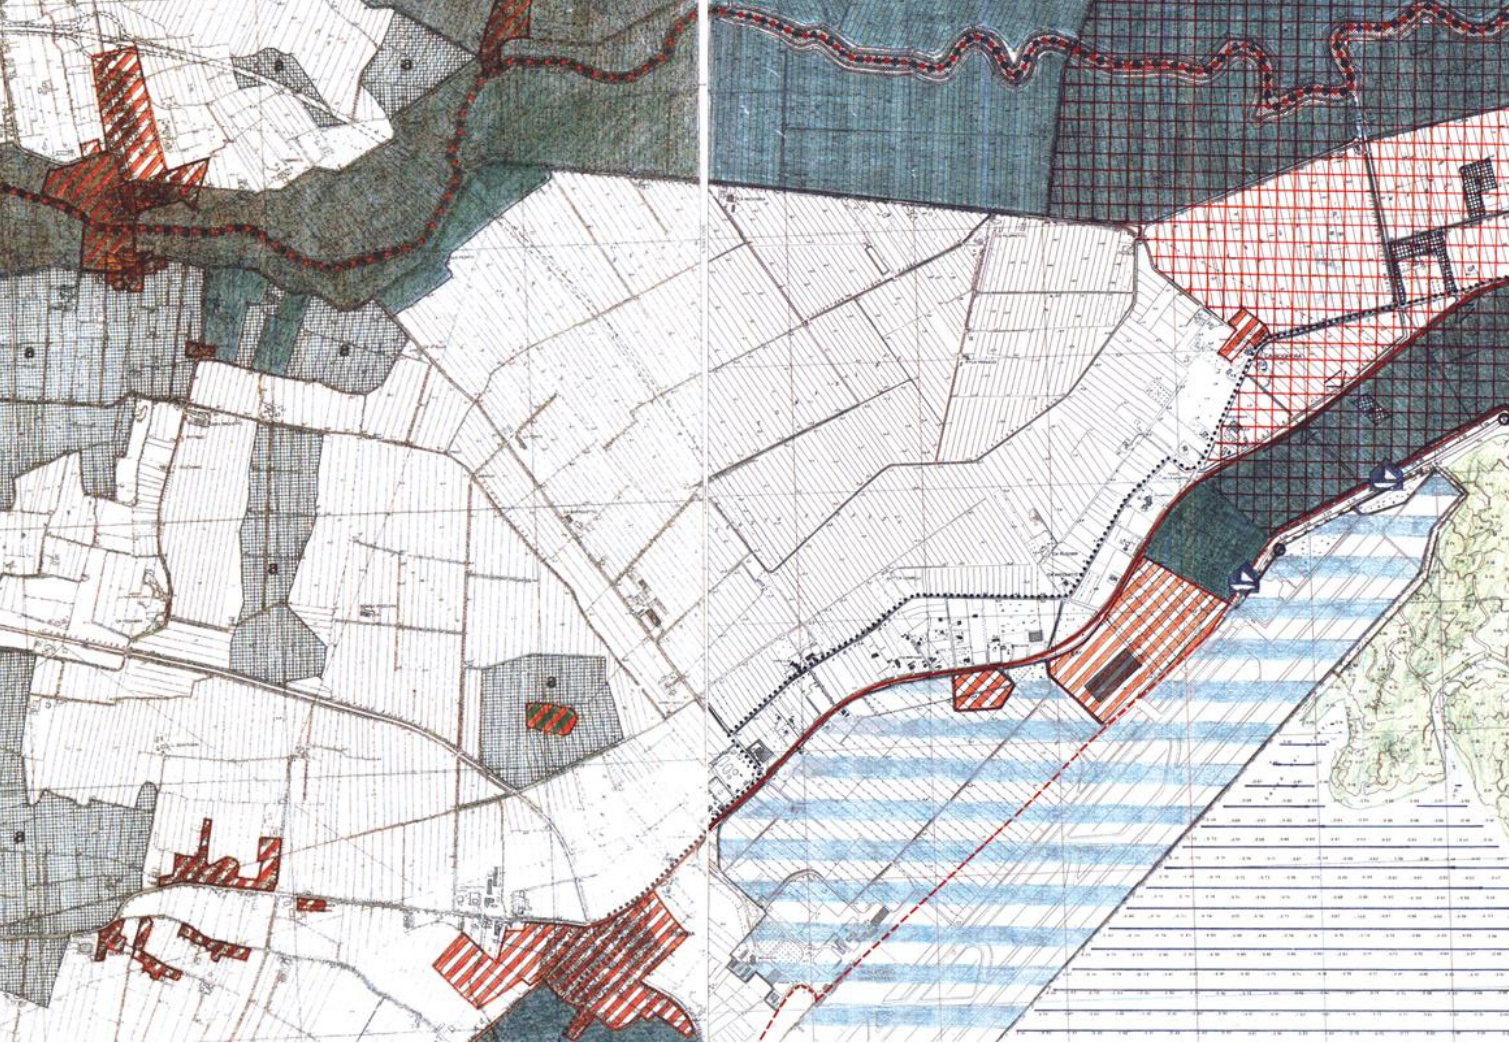


Schema variante al Piano degli Interventi - Stato di progetto




Schema variante Piano di assetto del territorio

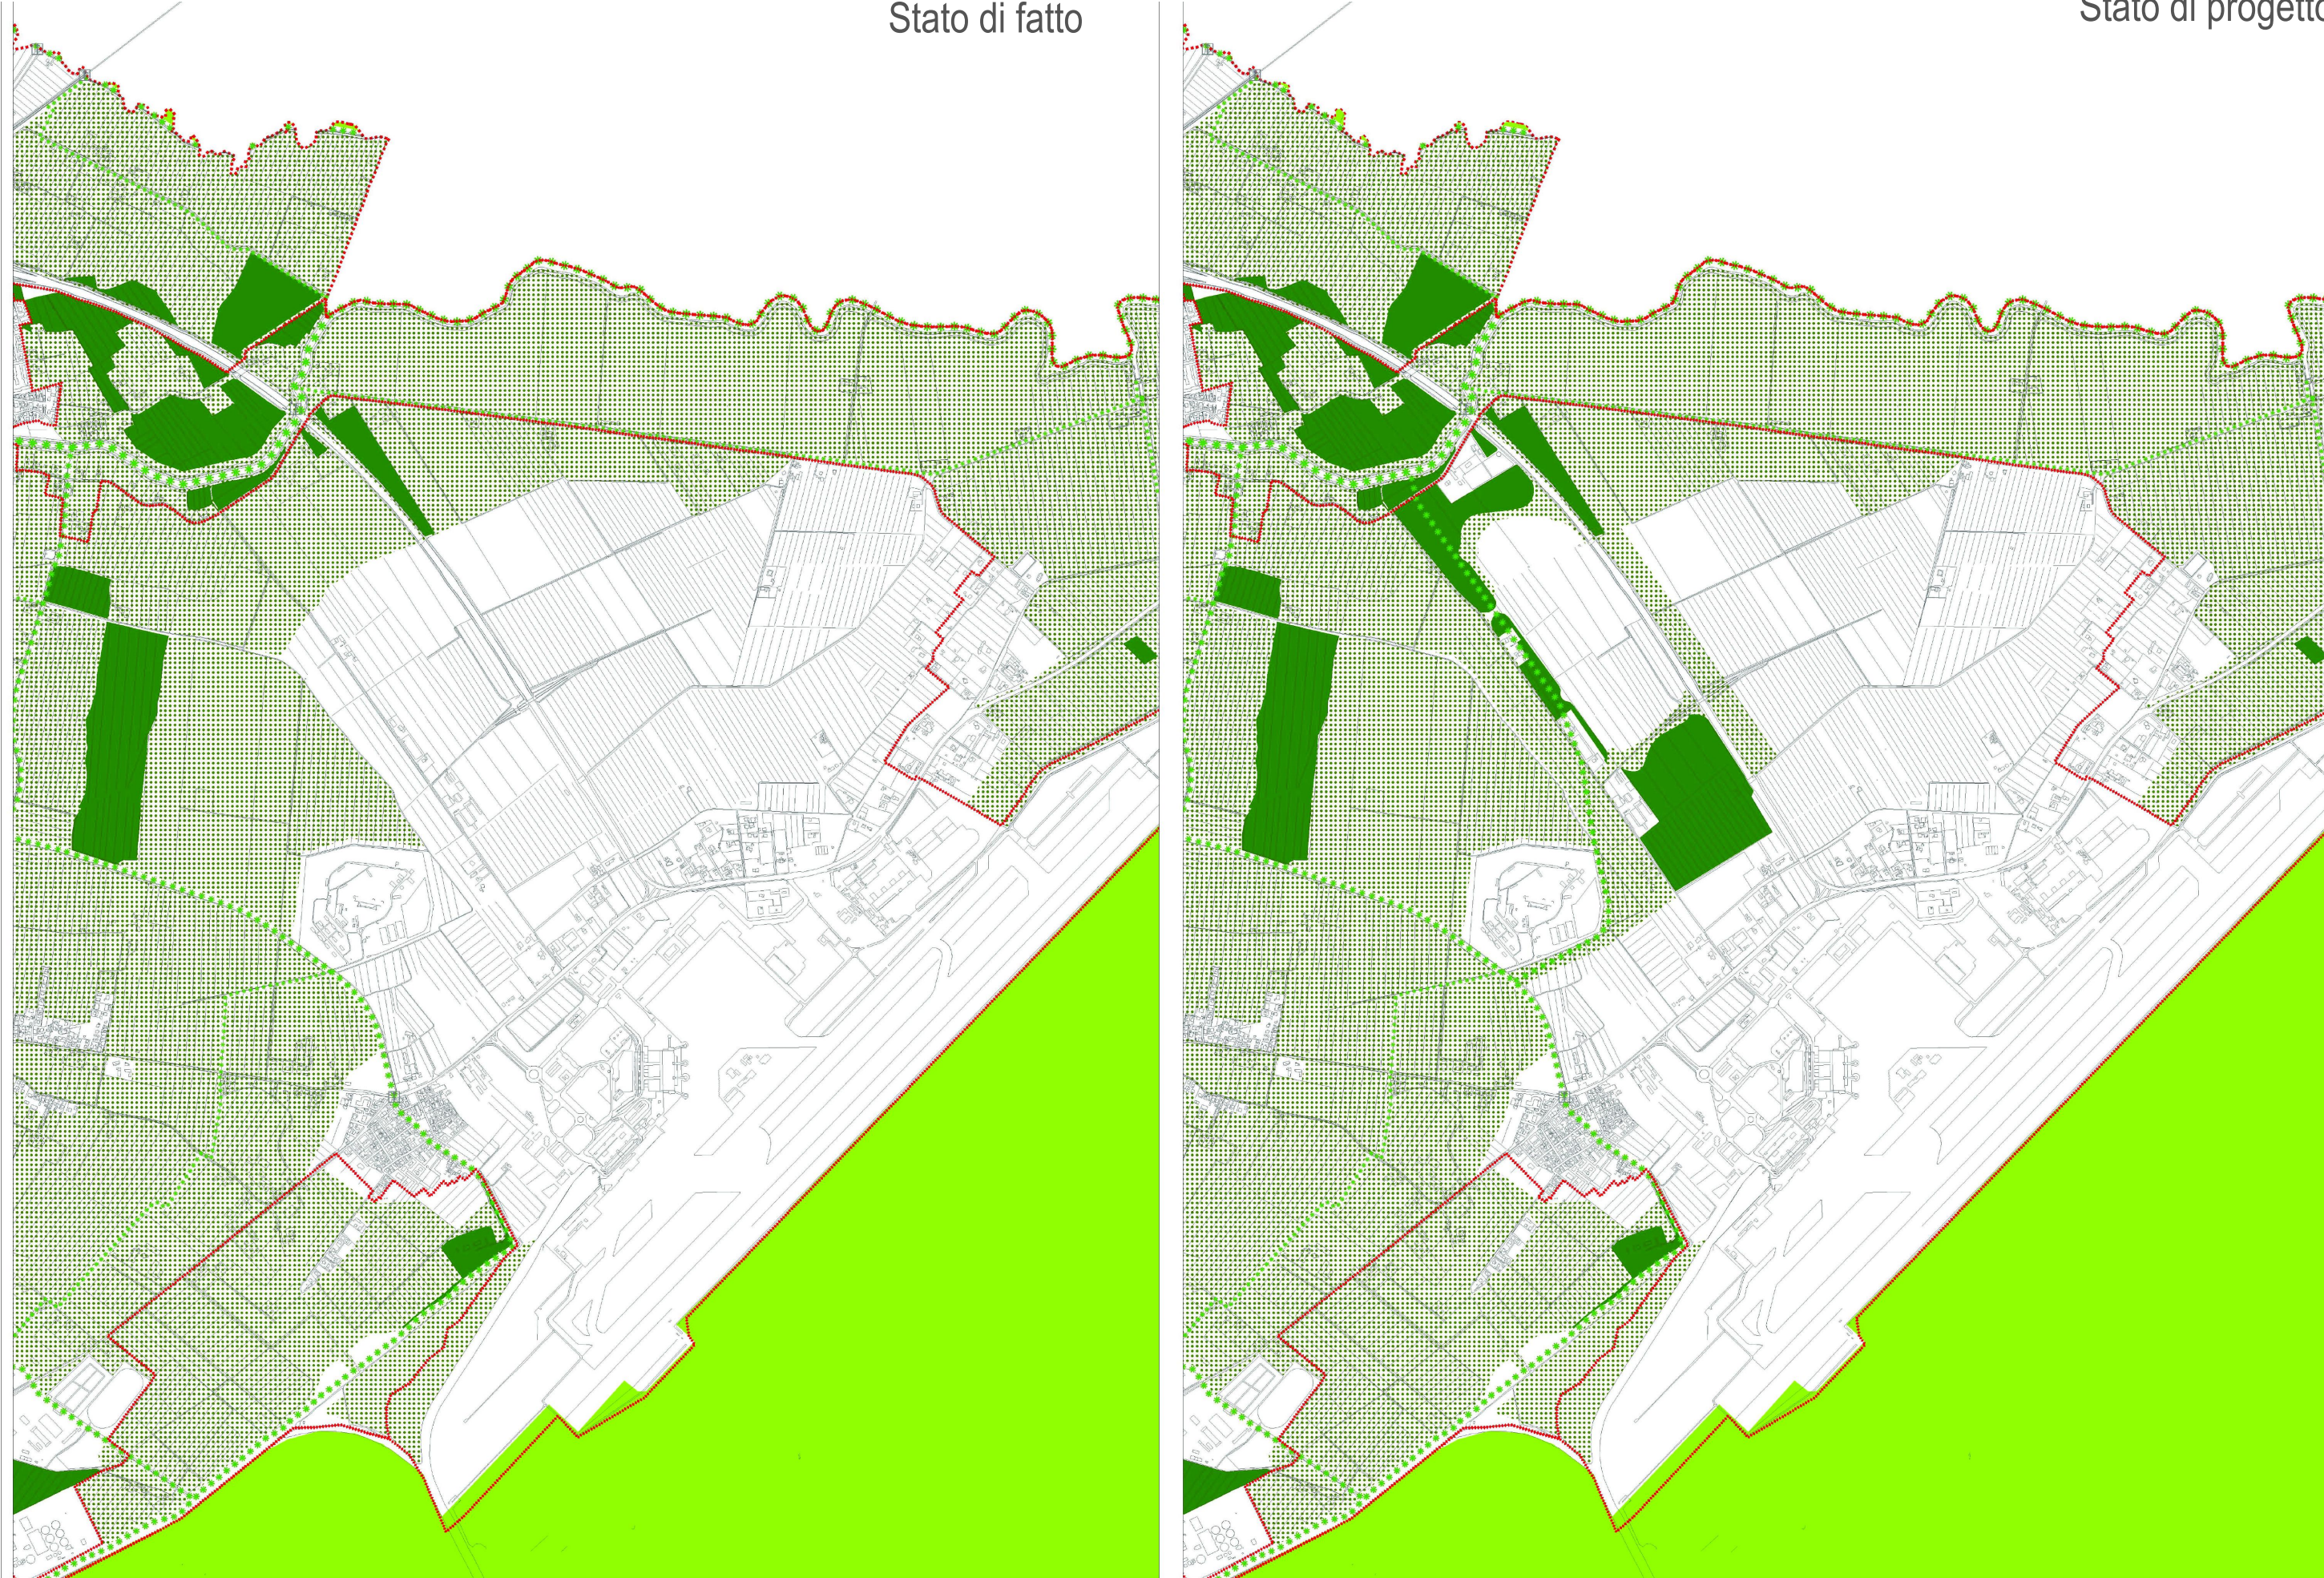

Piani Territoriali di Coordinamento Provinciali - Sistemi infrastrutturali

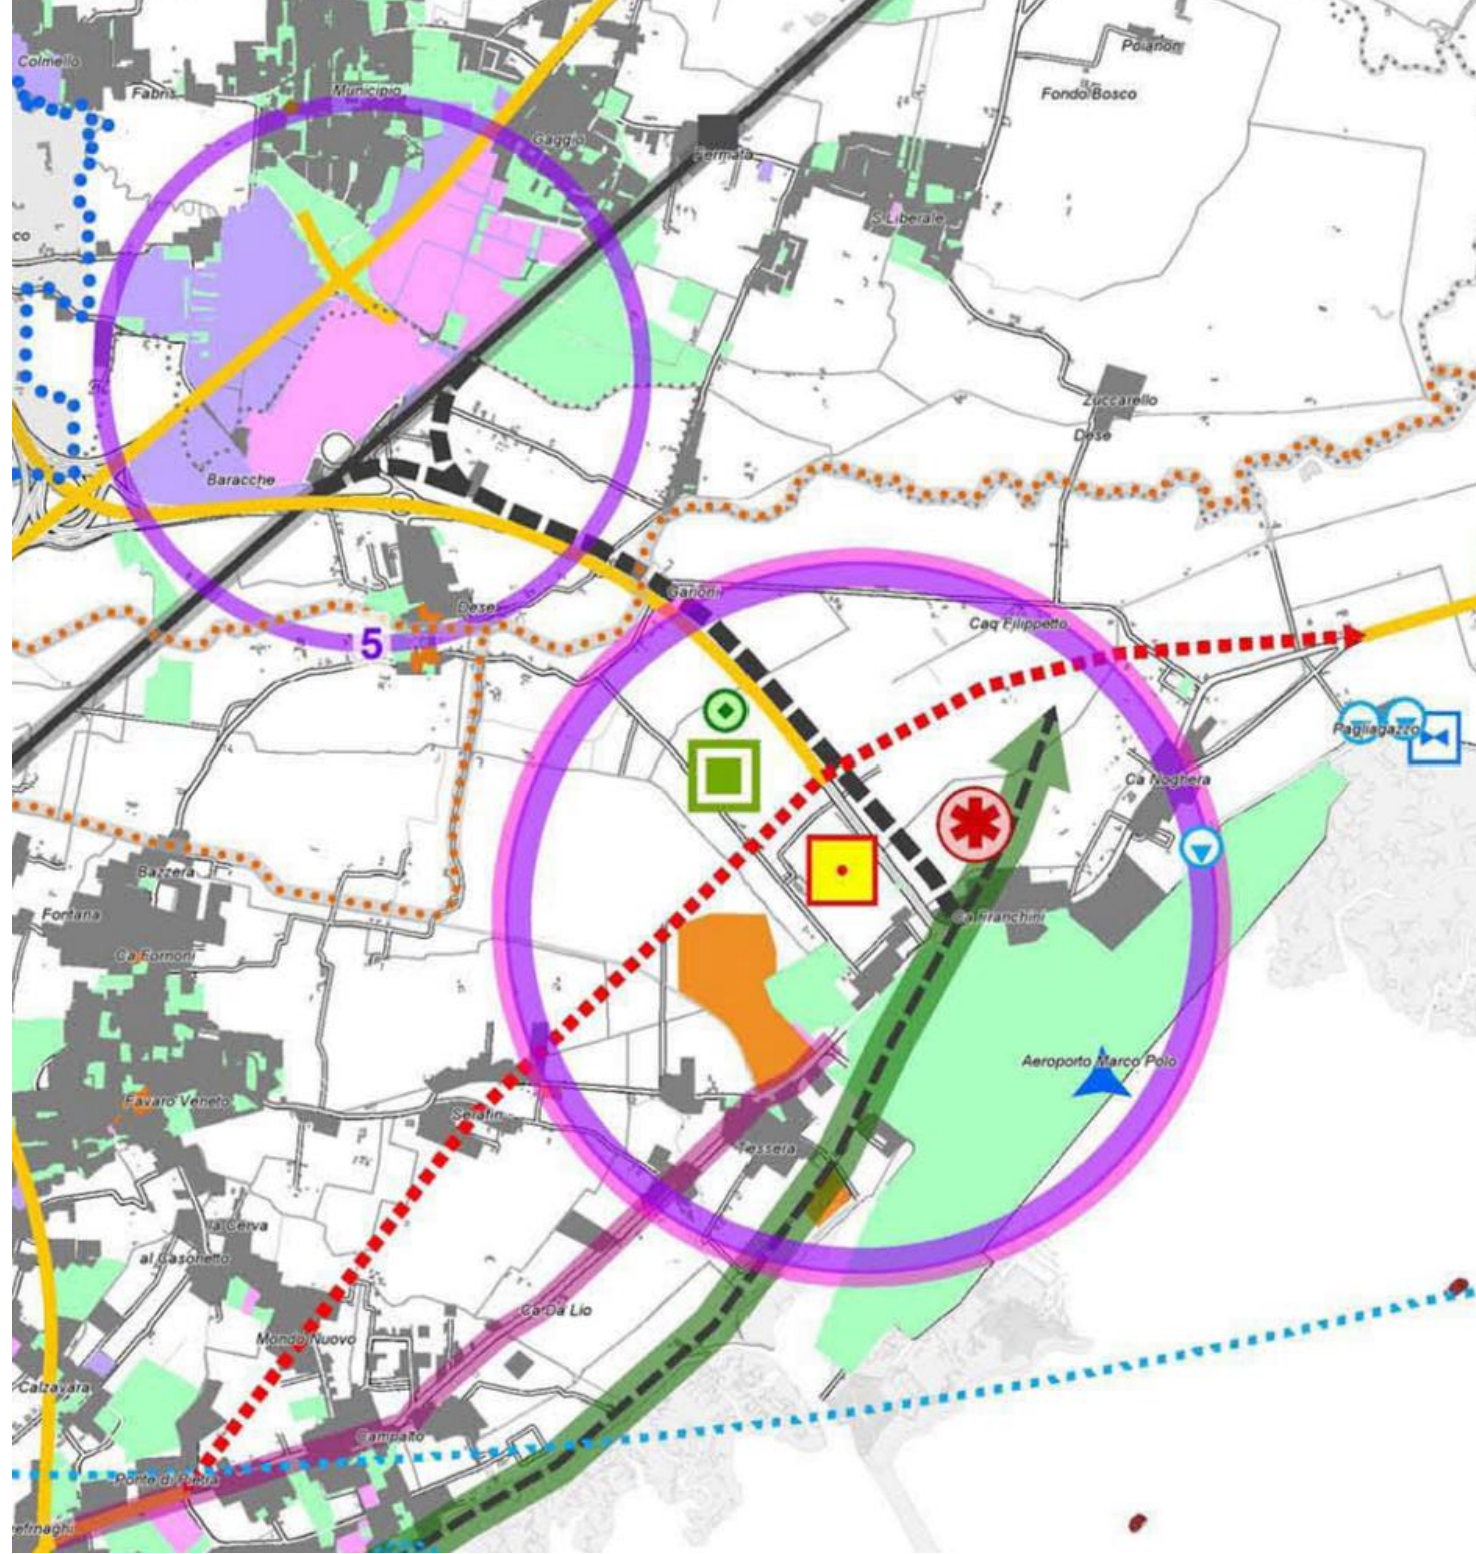

Piani Territoriali di Coordinamento Regionali - Rete ecologica e paesaggio

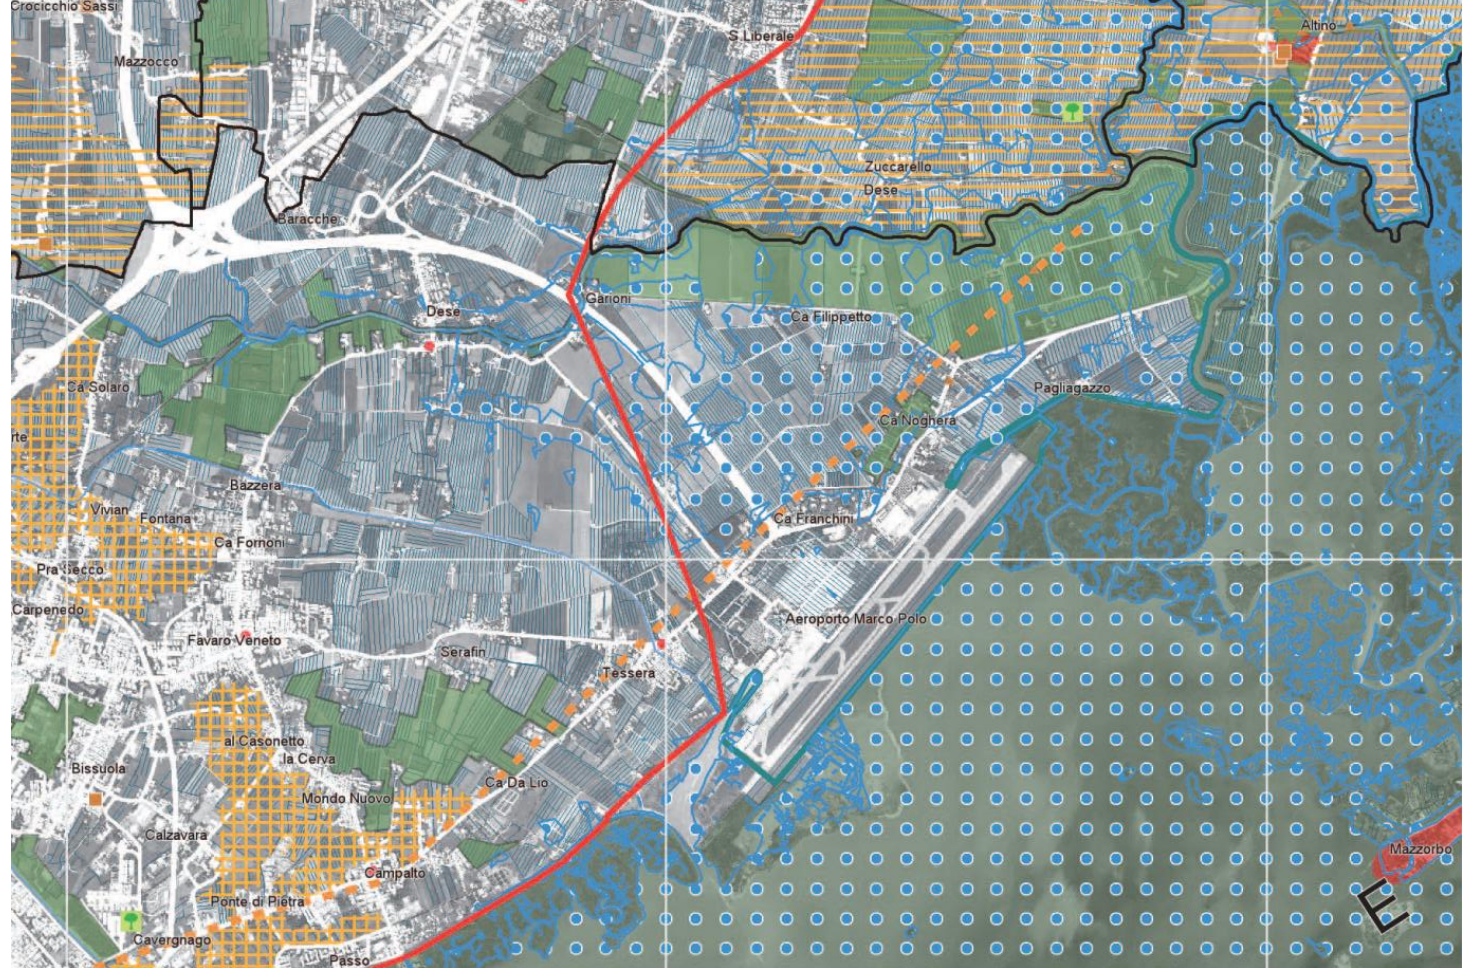

COMMITTENTE



COMUNE DI
VENEZIA



PROGETTO

**PIANO INTEGRATO METROPOLITANO
EX ART 21 DL 152/21 - PNRR M5C2
INTERVENTO 2.2.**

BOSCO DELLO SPORT

Intervento I02 - Opere di urbanizzazione interna

PROGETTISTA

FCM
Ingegneria
30035 Mirano (VE)
Viale Belvedere, 6/10
www.fcm-ingegneria.com
Tel. +39 041 5785 711
Fax +39 041 4355 933
citydellosport@fcm-ingegneria.com

CONSULENZA SPECIALISTICA

AGRICOLA
30175 Marghera Venezia
Via C. Mazzarolo, 15
www.agricola.com
Tel. +39 041 520084

EMISSIONE

**PROGETTO DI FATTIBILITÀ
TECNICO-ECONOMICA**

(di cui agli artt. 44 e 48 del decreto-legge 31 maggio 2021, n. 77,
convertito nella legge 29 luglio 2021, n. 108, delle prime
indicazioni e prescrizioni per la stesura dei Piani di Sicurezza e
dell'aggiornamento dello studio del traffico).

TITOLO ELABORATO

DOCUMENTI GENERALI
Tavola inquadramento urbanistico

REV.	DATA	FILE	OGGETTO	DIS.	APPR.
a	18/03/22	02_PTS.008.A.dwg	Prima emissione	G.S.	A.B.
b					
c					
d					
e					
f					
g					
h					

RESPONSABILE UNICO DEL PROCEDIMENTO:
Ing. Simone Agnoldi

ELABORATO N.

D-006

DATA	SCALA	FILE	N. INTERVENTO
18/03/2022	Varie	02_PTS.0.008.A.dwg	I02
PROGETTO L. Ranzato	DISEGNO G. Sarlo	VERIFICA S. Rida	APPROVAZIONE A. Bonaventura