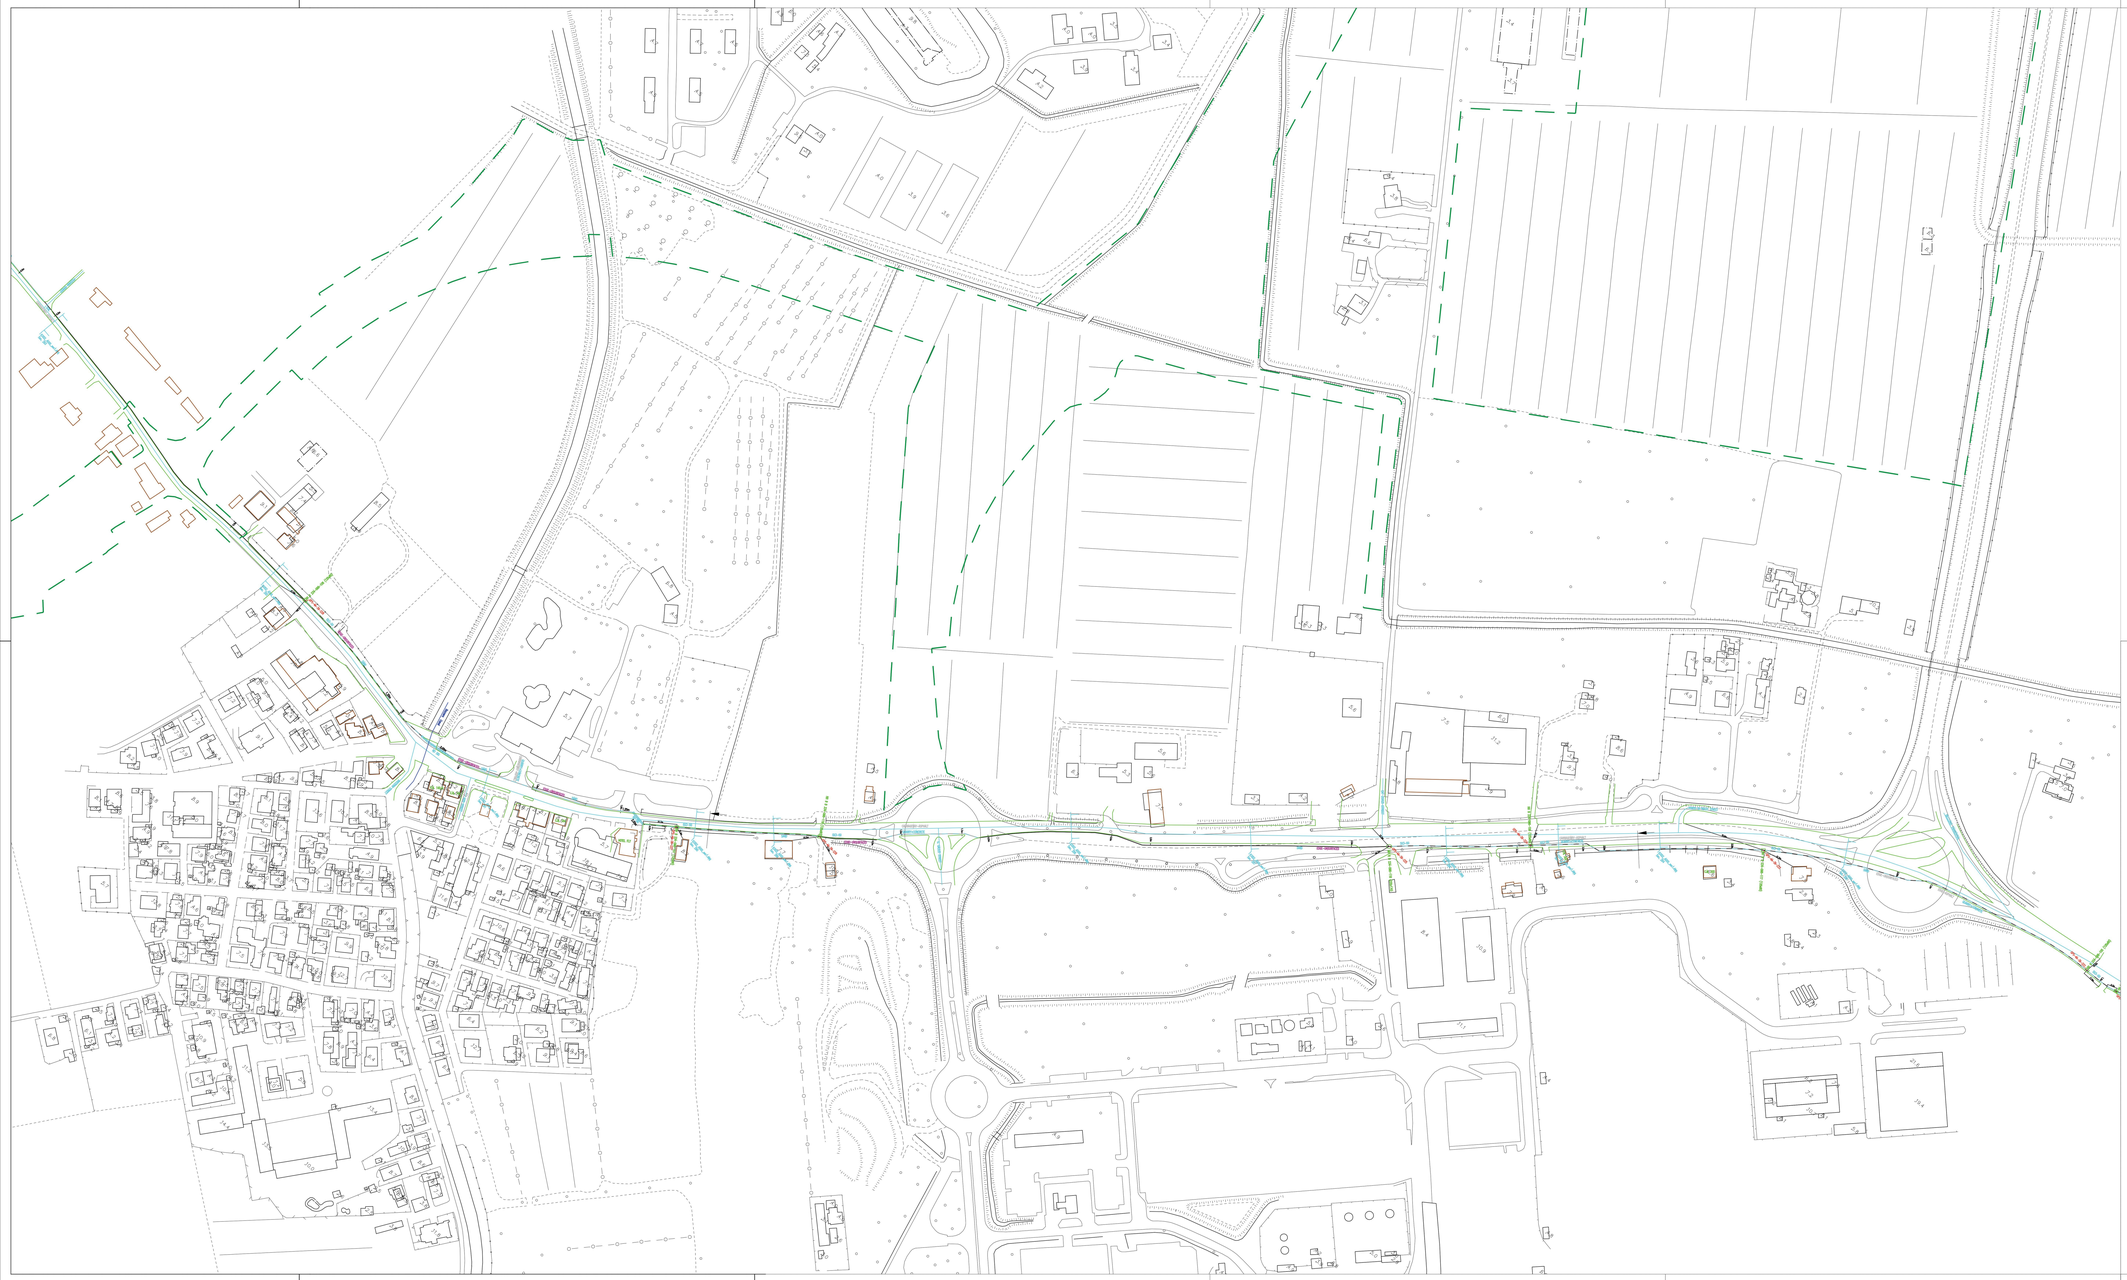

Legend

Infrastructure Node

- Big manhole
- Surfaced concrete handhole (125x80)
- Unsurfaced concrete handhole (125x80)
- Surfaced concrete handhole (90x70)
- Unsurfaced concrete handhole (90x70)
- Dilatation Box
- Manhole
- Manhole constituted by two handhole

Duct Protection

- VTR n x 175 x 120 : plastic reinforced by fiber glass for one or two duct set
- FP n x 175 x 120 : fire proof raceway for one or two duct set
- FE B n x 175 x 120 : underground iron raceway for one or two duct set
- FE N n x 175 x 120 : iron raceway with concrete for one or two duct set
- FE CNC n x 175 x 120 : iron raceway with concrete and welding net
- PVC n x 125 : PVC duct for 'n' triple-duct

Competence

PPP	Private Personal Property
PCP	Private Company Property
PRO	Private Roads
PAH	Public Highways
PAR	Public Railways
PAP	Public Roads
PAW	Public Waterways
PAN	Public National Park
UPO	Utilities Power
UGA	Utilities Gaz
UOI	Utilities Oil
USE	Utilities Sewage

Reinstatement

EC	Edge-Concrete
EU	Edge-Unsurfaced
SW	Sidewalk
CA	Carriageway-Asphalt
EA	Edge-Asphalt

Laying Type

CO	Concrete
SA	Sand
SO	Soil
QM	Quarry Material
QC	Quarry+Concrete
FI	Filicrete

LIMITE DI INTERVENTO

COMMITTENTE

Città metropolitana di Venezia

COMUNE DI VENEZIA

CITTÀ DI VENEZIA

PROGETTO

PIANO INTEGRATO METROPOLITANO EX ART 21 DL 152/21 - PNRR M5C2 INTERVENTO 2.2.

BOSCO DELLO SPORT
Intervento **I03** - Opere a verde e di paesaggio

PROGETTISTA

Gruppo di progettazione

ricerca/research
pianificazione/planning
progettazione/project
Istituto di Ricerca riconosciuto dal Ministero dell'Istruzione e della Ricerca (MIUR) nell'ambito delle Politiche Agricolo-Forestali

Agr. Dott. Roberta Rocco
Arch. Francesco Bortolato
Geom. Davide Follo
Arch. Francesca Giantin
Ing. Loris Levo
Dott. Francesca Pavanello
Dott. Alessandro Vendramini

AGRI.TE.CO. Ambiente Progetto Territorio srl
via Torta 13, 30135 Marghera (VE) T. www.agriteco.com
info@agriteco.com | agritecoffice4 E. | tel. +39415925464
Iva: 04156510278

EMISSIONE

PROGETTO DI FATTIBILITÀ TECNICO-ECONOMICA

(di cui agli artt. 44 e 48 del decreto-legge 31 maggio 2021, n. 77, convertito nella legge 29 luglio 2021, n. 108, delle prime indicazioni e prescrizioni per la stesura dei Piani di Sicurezza e dell'aggiornamento dello studio del traffico).

TITOLO ELABORATO

RILIEVI
Planimetria censimento sottoservizi
Interoute

REV.	DATA	FILE	OGGETTO	DIS.	APPR.
a	18/03/22	I03-PFTE-R-010-A.dwg	Prima emissione	F.G.	R.R.
b					
c					
d					
e					
f					
g					
h					

RESPONSABILE UNICO DEL PROCEDIMENTO:
Arch. Cristina Guerretta

ELABORATO N.
R-010

DATA:	SCALA:	FILE:	N. INTERVENTO
18/03/22	1:4000	I03-PFTE-R-010-A.dwg	I03

PROGETTO	DISEGNO	VERIFICA	APPROVAZIONE
R. Rocco	F. Giantin	R.Rocco	A.Vendramini