
 


<b>PROGETTO:</b> Ampliamento superficie di vendita fabbricato commerciale in Mirano Via Don Orione F.18 mapp. 1-515-409-513-514			<b>PROGETTISTA</b> Ing. Marco Niero C.F. NRMR75S08H735P	
<b>ELABORATO</b> STATO DI PROGETTO PIANTA COPERTURA (comparativa) _____			 <i>Marco Niero</i>	
<b>COMMITTENTE</b> Dal Ben Abbigliamento S.r.l.			 <b>DAL BEN ABBIGLIAMENTO S.r.l.</b>	
<b>10</b>		SCALA 1:200 Prot. 089 Data Marzo 2018	 P.I. 04340370271 Via XXV Aprile, 67/A 30030 Robegano Salzano Ve Tel.041482104 Fax.041482038 e-mail ingeo.stc@gmail.com	

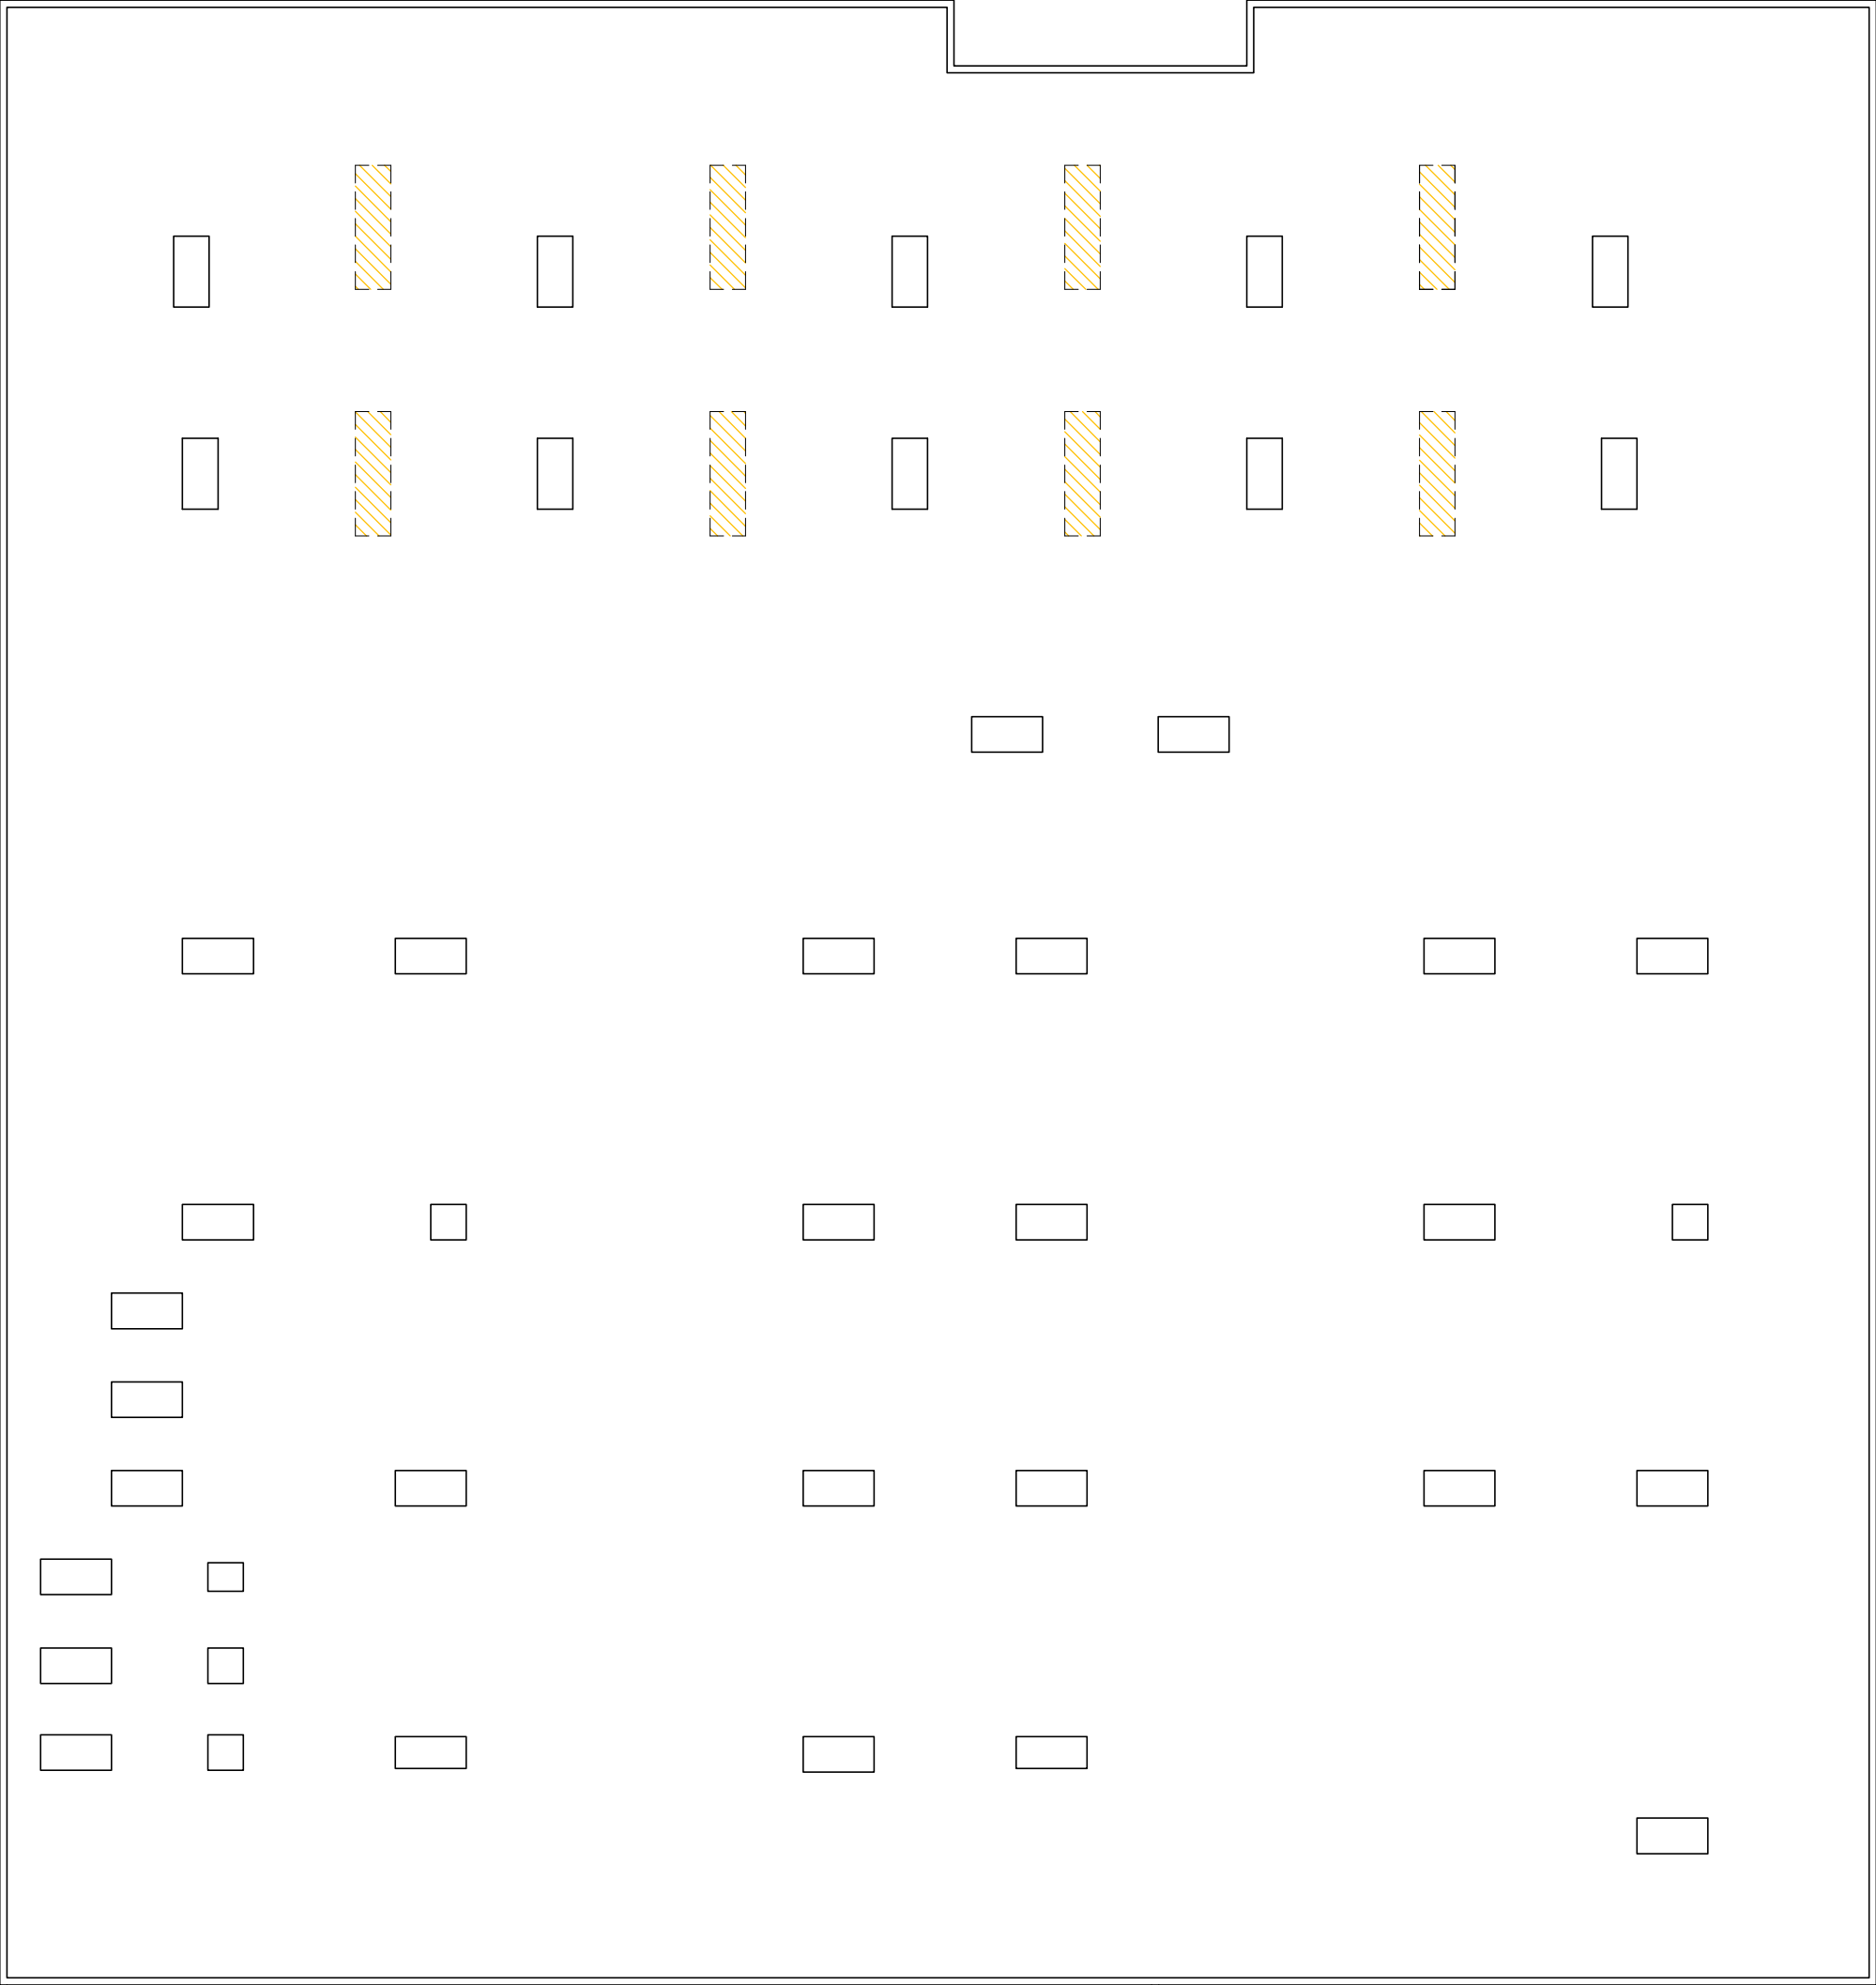

PIANTA COPERTURA