

PROGETTO: Ampliamento superfice di vendita fabbricato commerciale in Milano Via Don Orione
F.18 mappa: 1-515-409-513-514


PROGETTISTA
INGEO ASSOCIATI
C.F. 041482104
P.I. 041482104

ELABORATO	STATO ATTUALE
SEZIONE PROSPETTI	
COMMITTENTE	Dal Ben Abbigliamento S.r.l.


SCALA: 1:200	INGEO studio tecnico associato
Proi. 089	
Data: Marzo 2018	

P.I. 041482104
Via XXV Aprile 67/A
20123 Milano
Tel. 041482104 Fax 041482038
e-mail: ingeo.studio@gmail.com


FABBRICATO ESISTENTE
IN ADERENZA

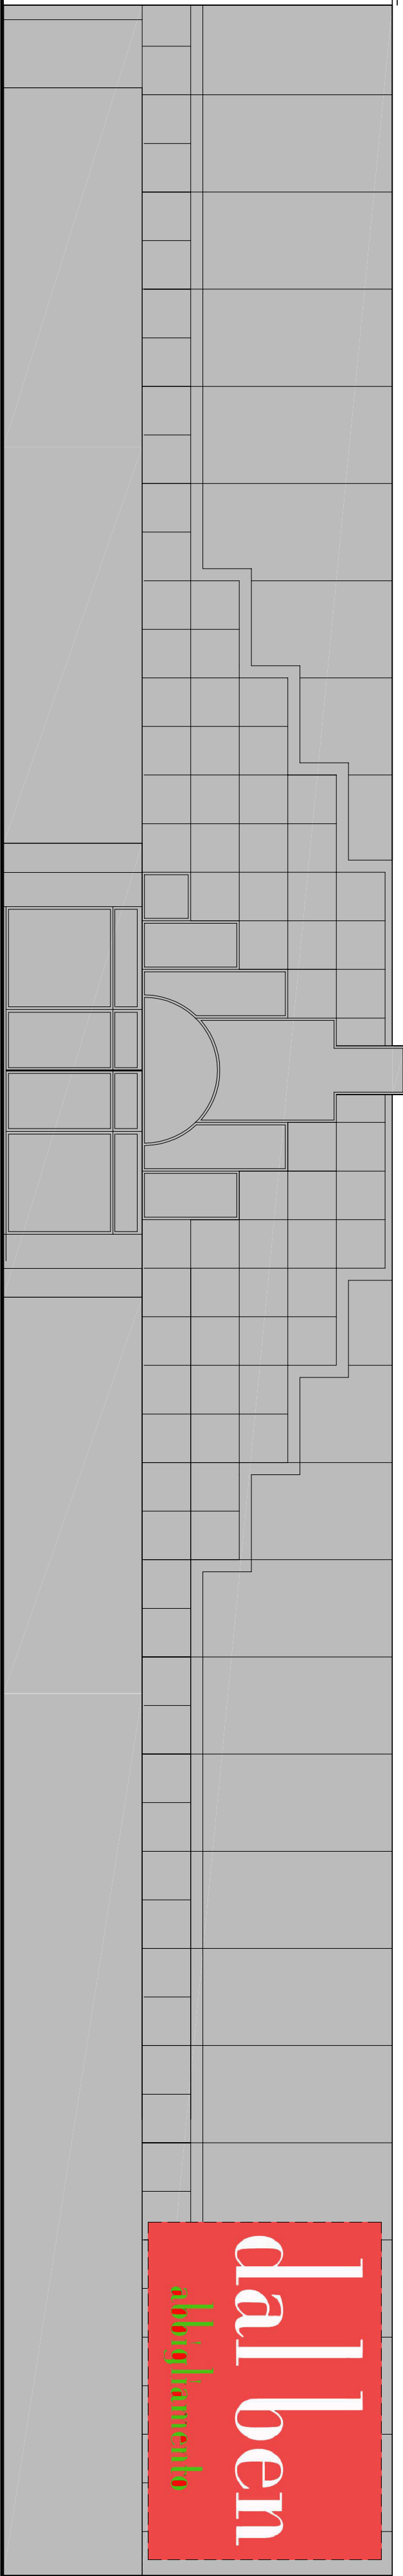

PROSPETTO NORD

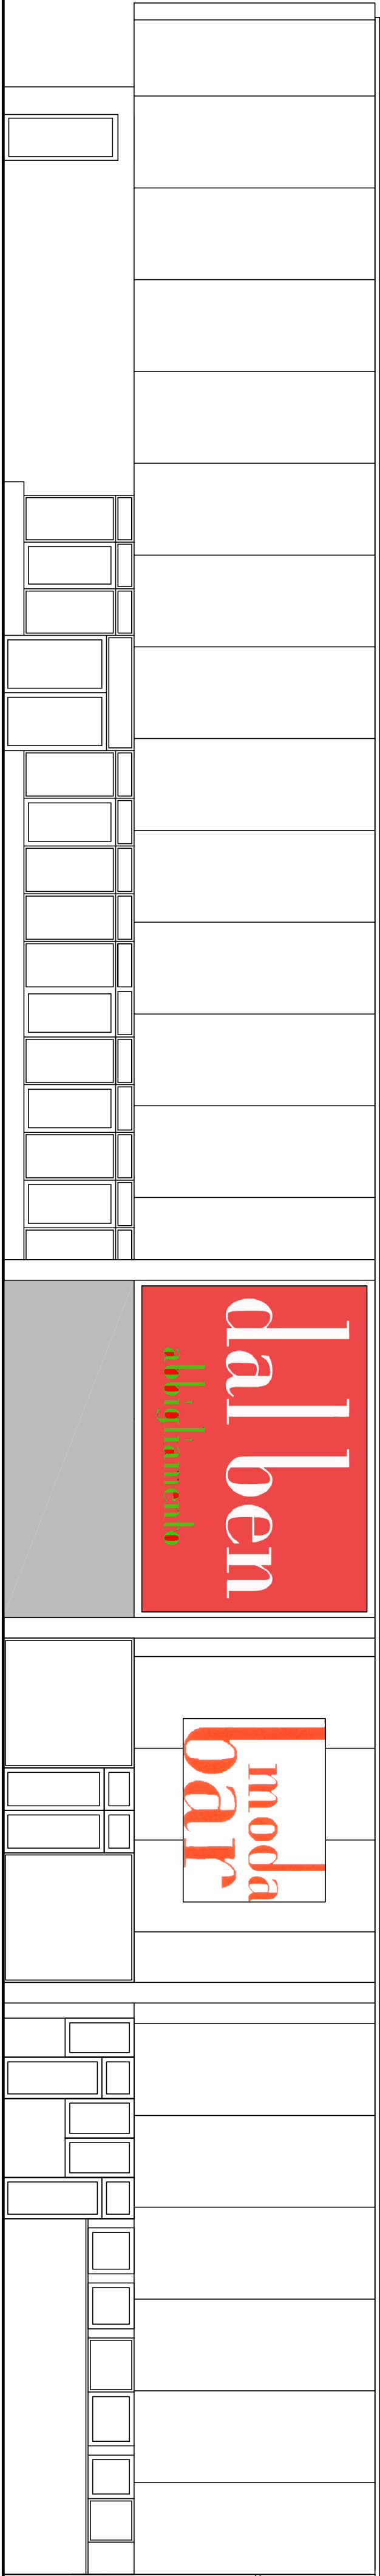


PROSPETTO OVEST

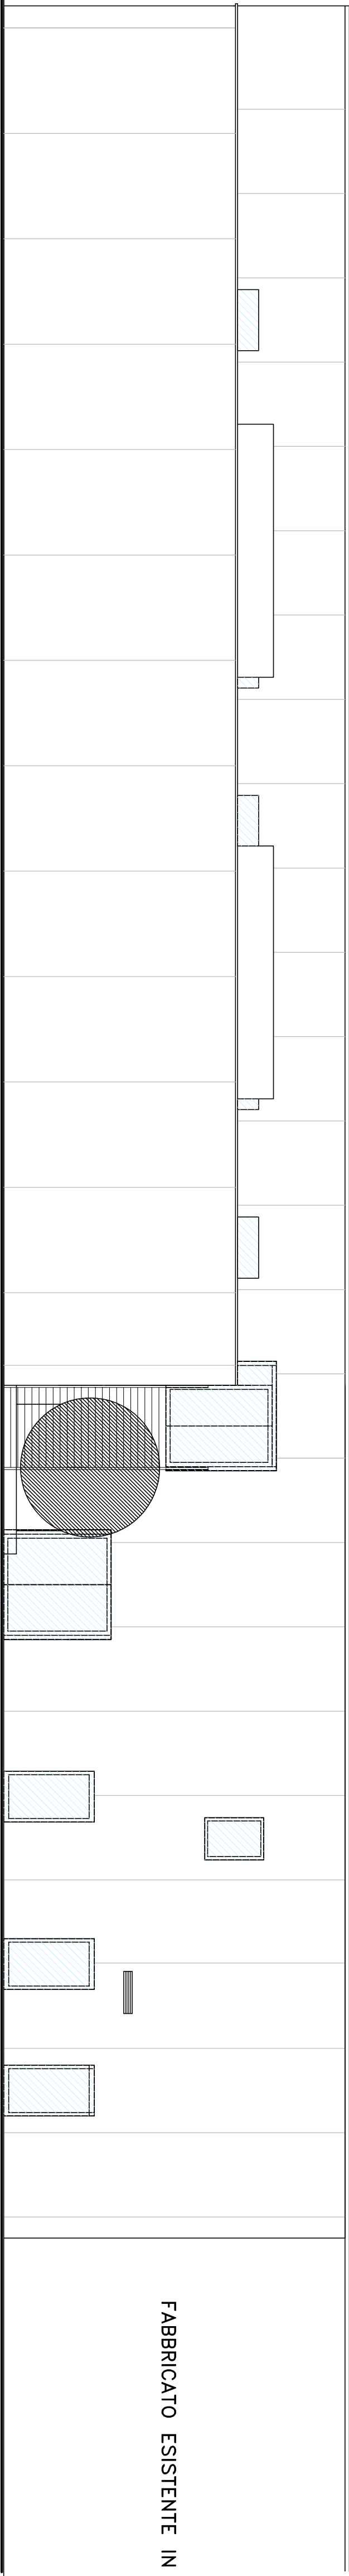

PROSPETTO SUD

FABBRICATO ESISTENTE IN ADERENZA

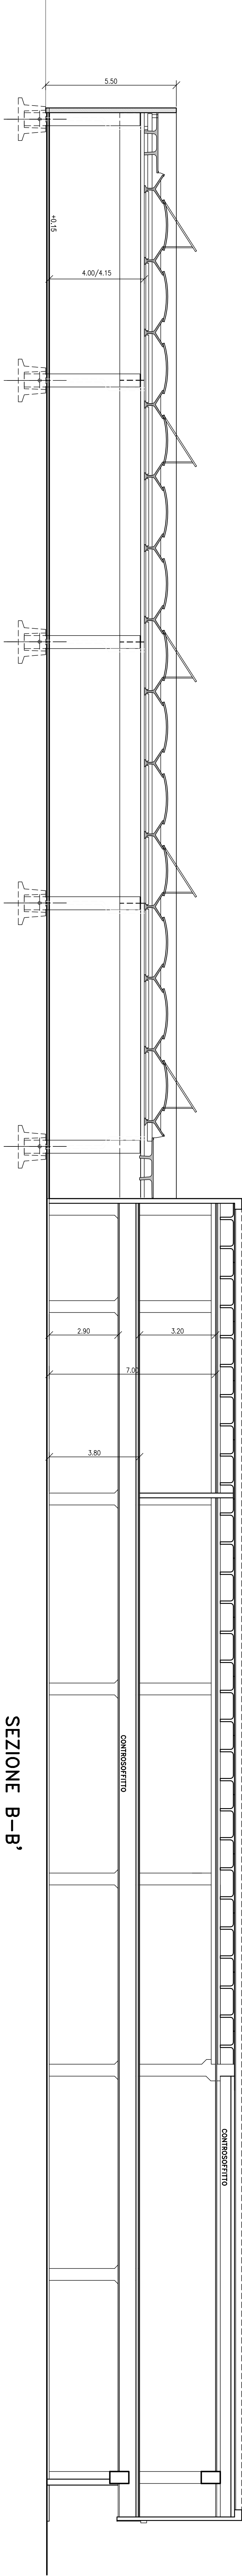

SEZIONE B-B'