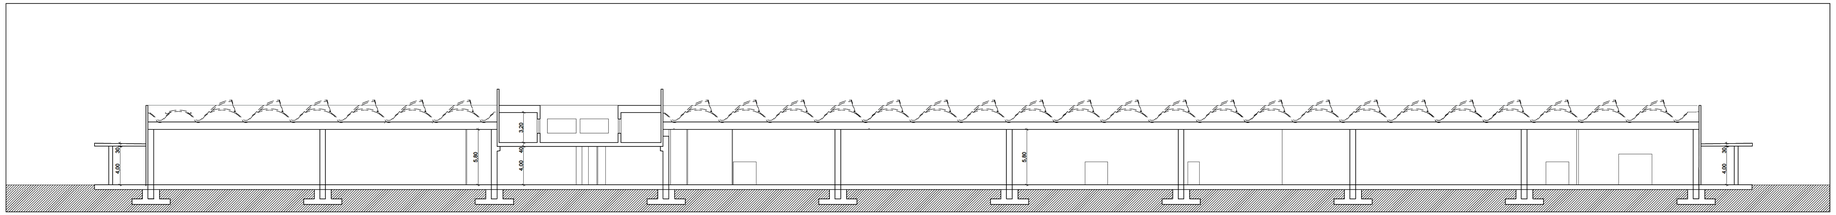

SEZIONE C-C

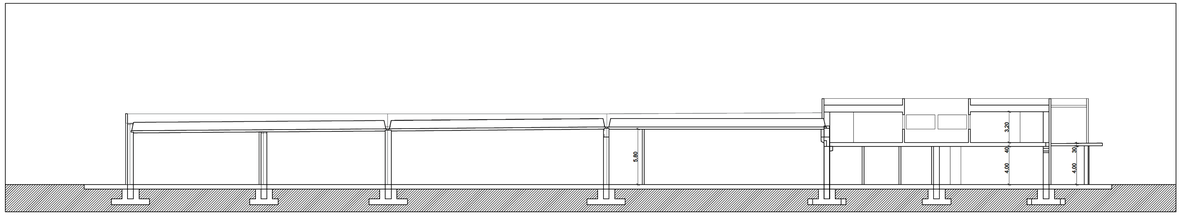

SEZIONE A-A

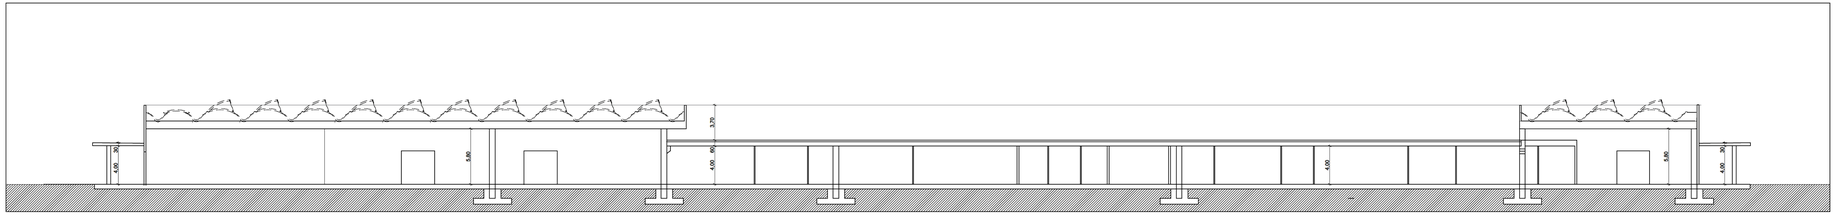

SEZIONE D-D

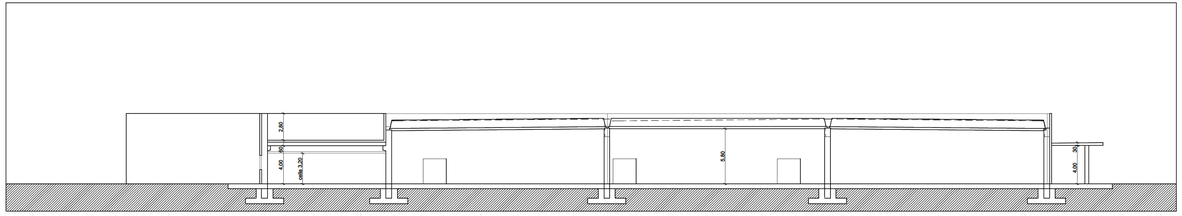

SEZIONE B-B

SCAPIN & SORATO
studio di
ARCHITETTURA
URBANISTICA
Vedelago (TV) - Via La Fenola 23
Tel. 0423-476000
Fax. 0423-582287
E-mail info@scapinesorato.191.it

committente: Progetto di variante al P.d.C. n°76/2015 per la riqualificazione, ristrutturazione e cambio di destinazione ad uso commerciale di un complesso produttivo esistente
Richiesta permesso di costruire in deroga agli strumenti urbanistici, ai sensi dell'art.14 c.1 bis del D.P.R. 380/2001

progettista:

Sezioni

scala: 1:200

data: ottobre 2015 | protocollo: | disegnatore: d.k.

tavola: 7

committente: Fratelli LANDO S.p.A.