




PIANTA - STATO APPROVATO

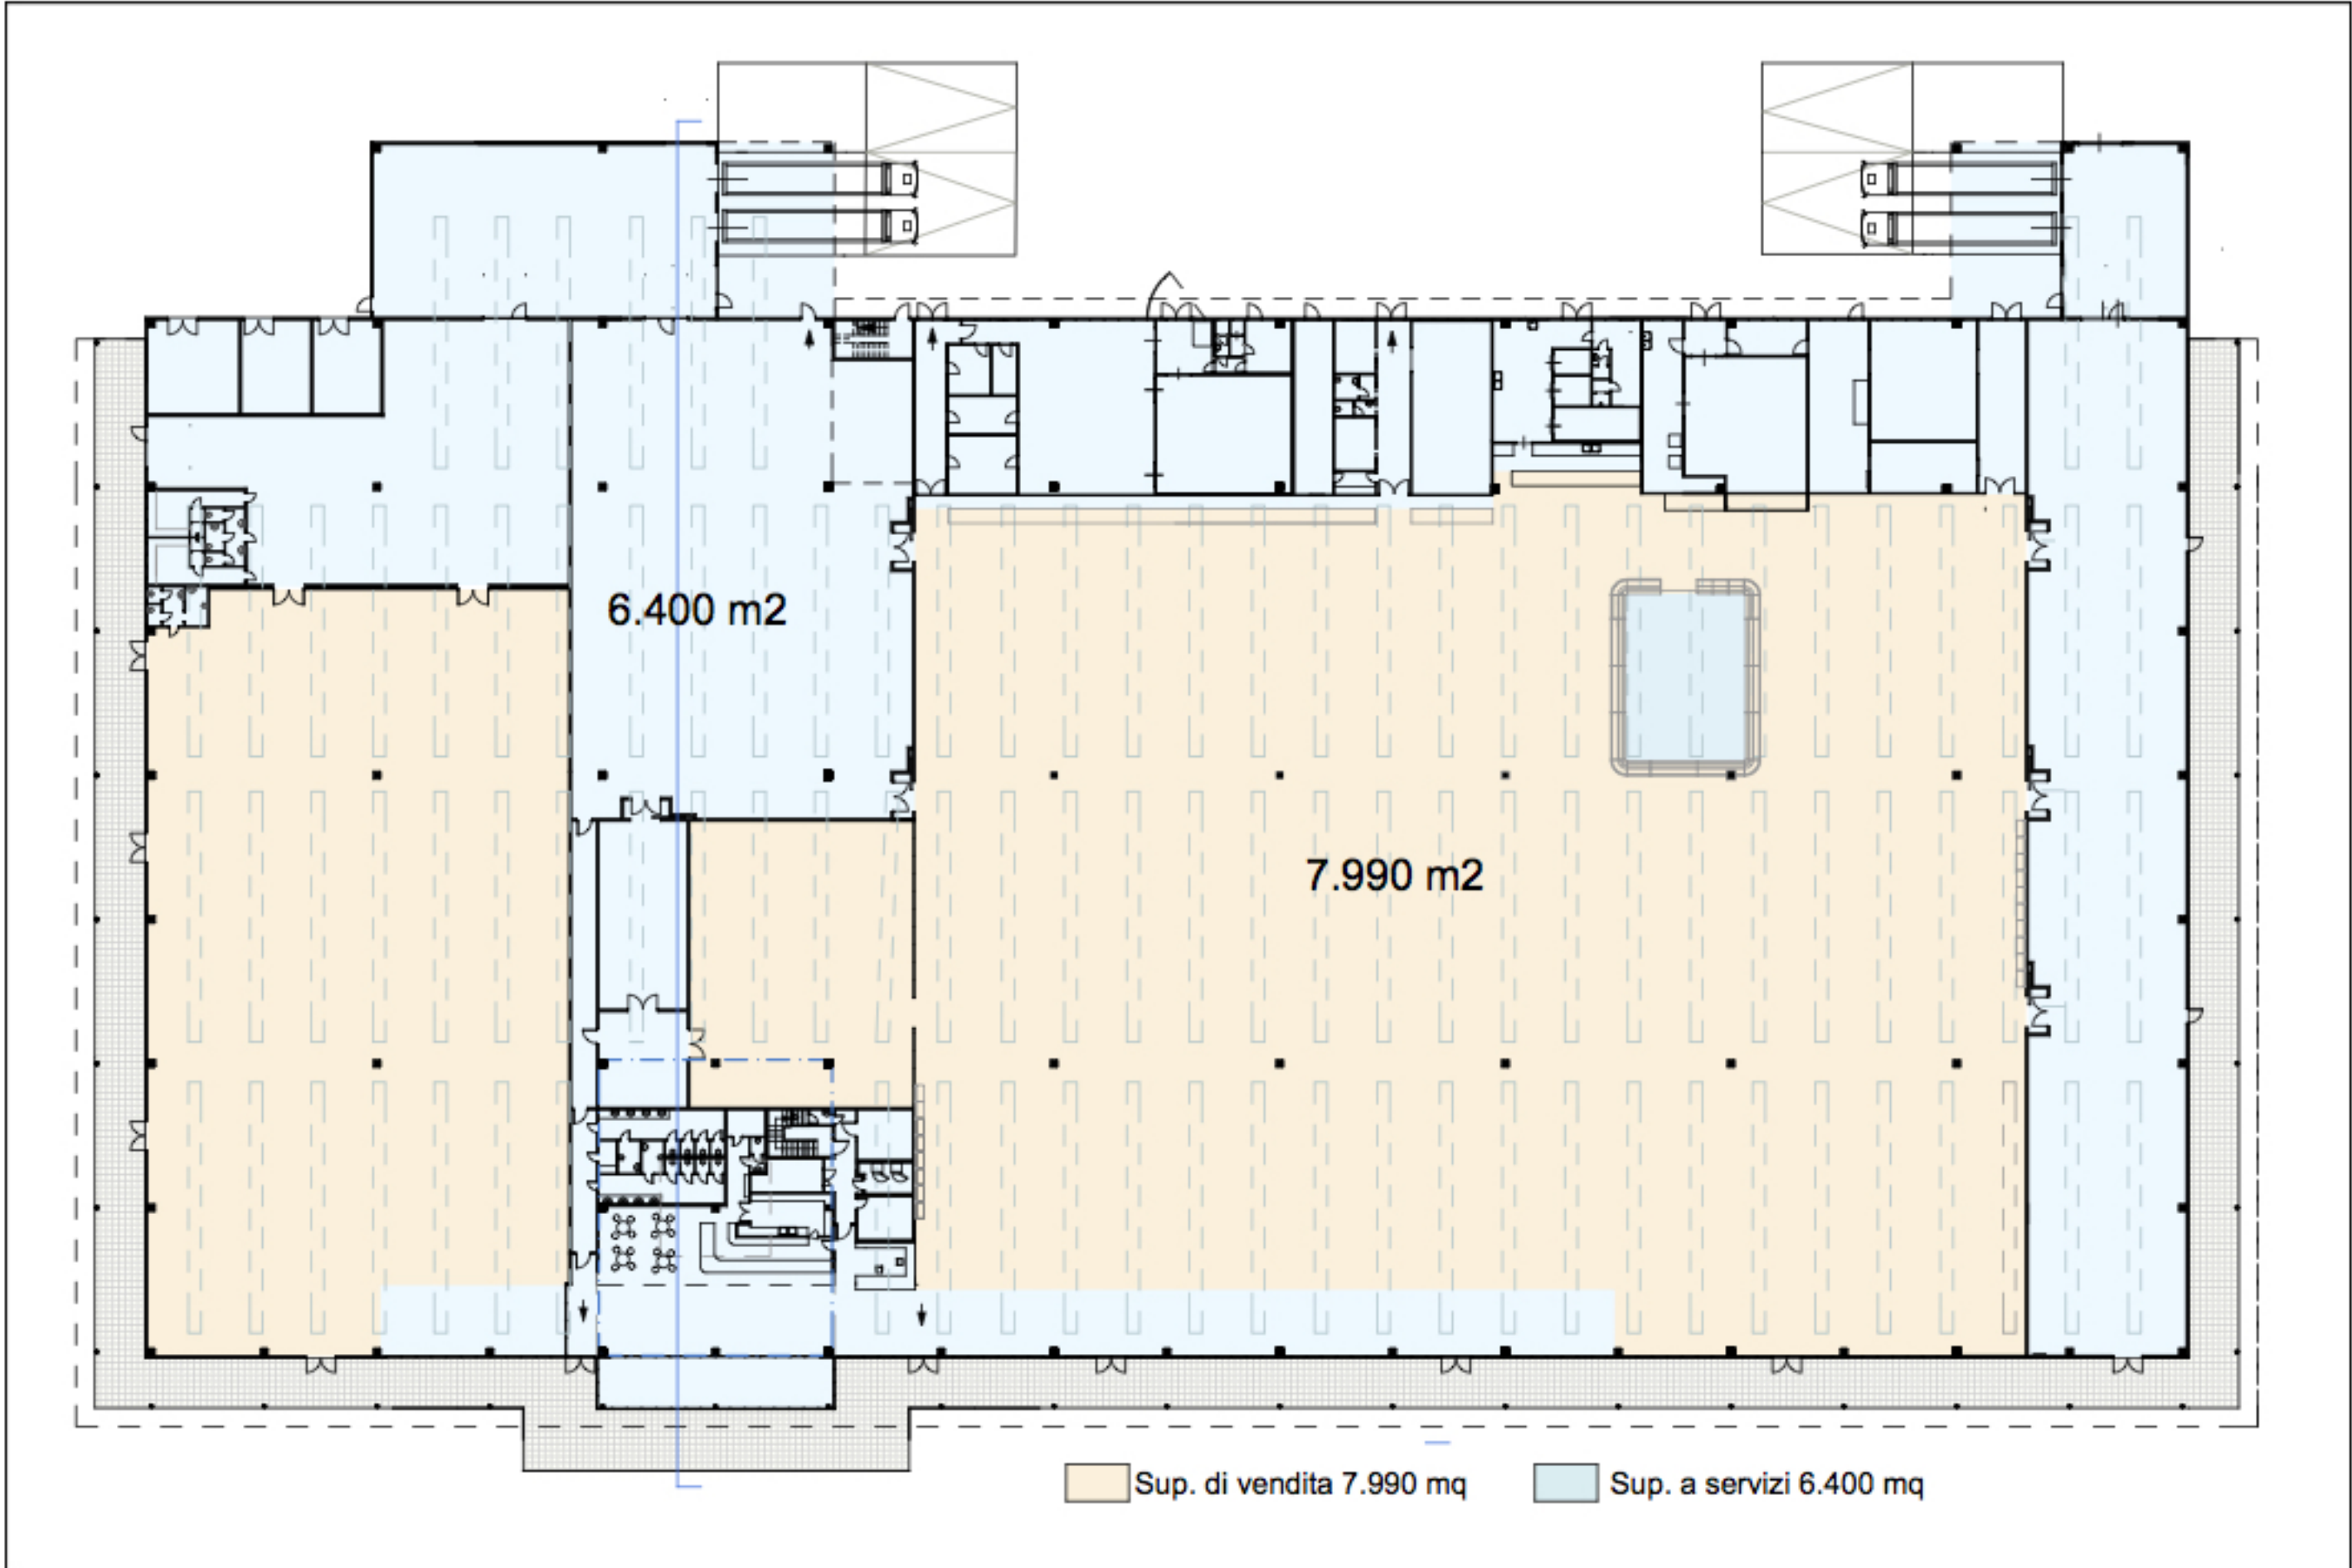

PIANTA - PROGETTO

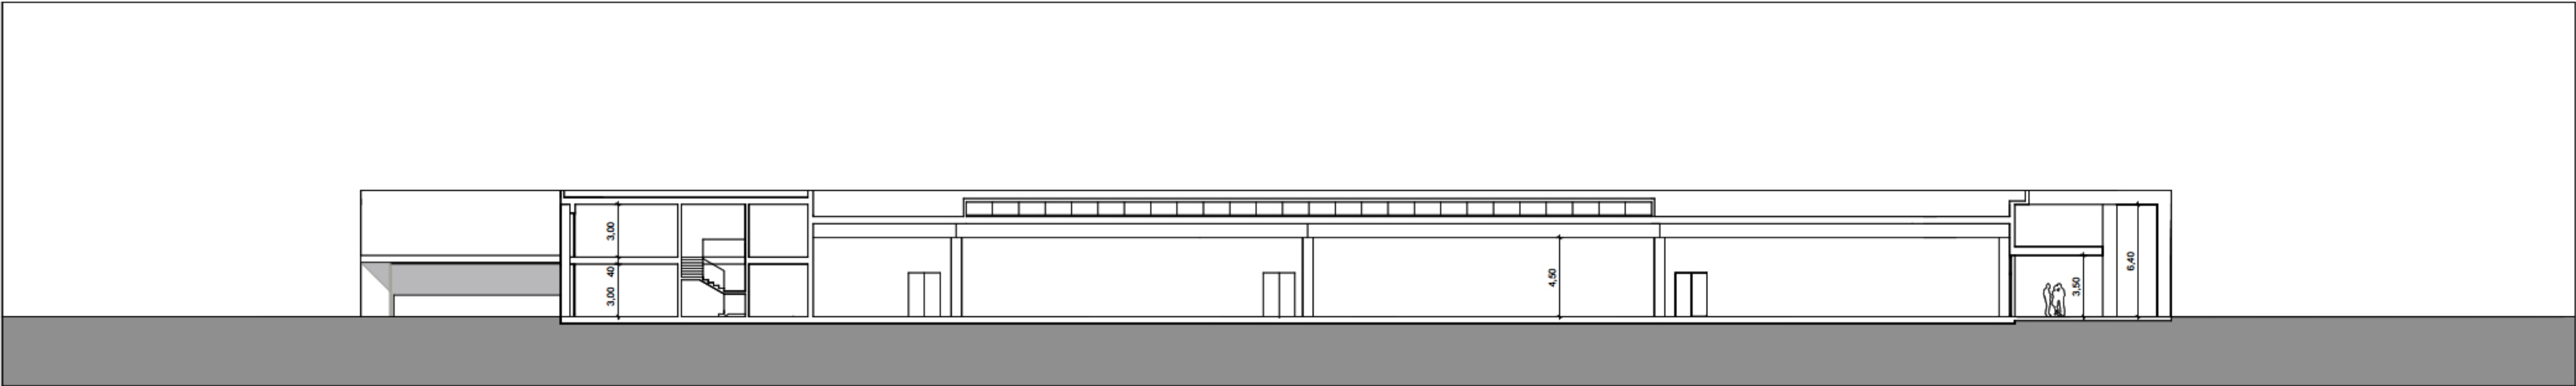

SEZIONE - STATO APPROVATO

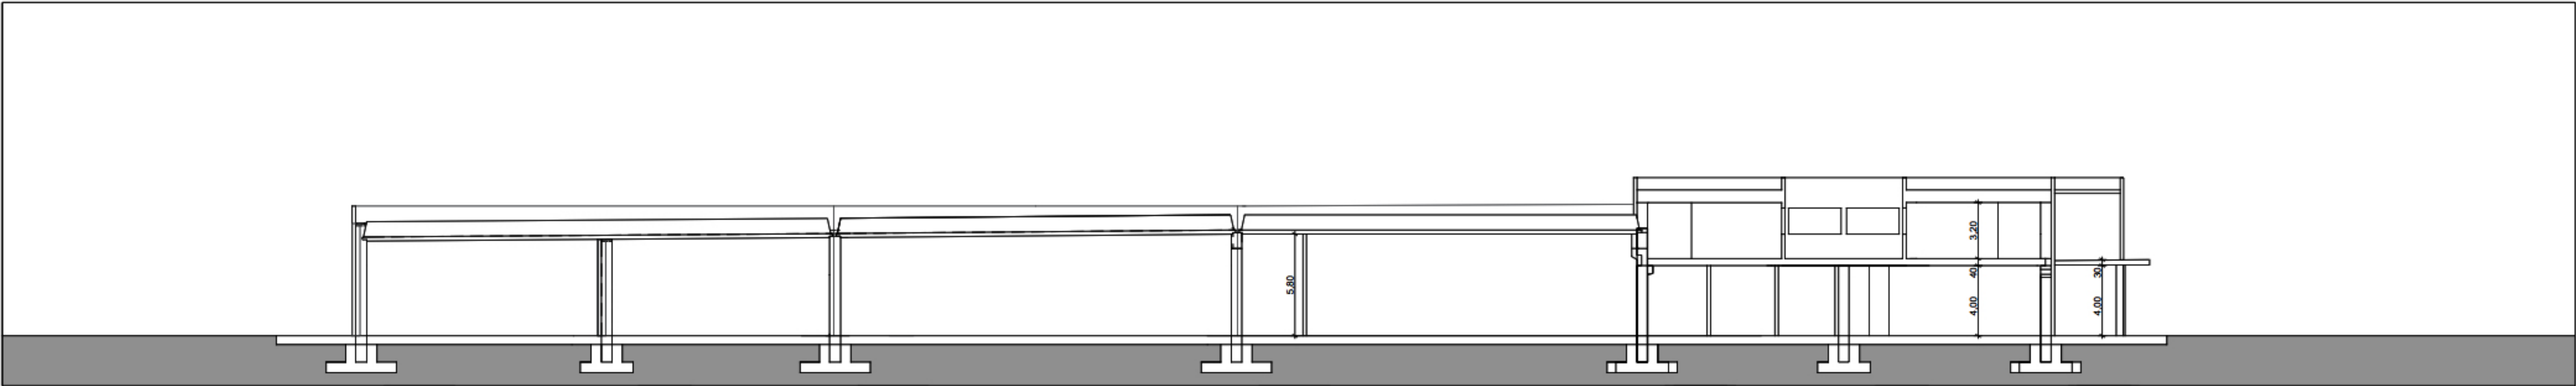

SEZIONE - PROGETTO