



Proponente  
**ILSA PACIFICI Remo S.p.A.**  
Società per Azioni con socio unico  
Sede legale  
Via Trezza, 19  
30027 San Donà di Piave (VE)  
Ubicazione impianto  
Via Trezza, 19 - 30027 - San Donà di Piave (VE)  
Censuario di San Donà di Piave - Foglio 51 - Mappali 158, 1506



Progetto  
**INSERIMENTO OPERAZIONI DI  
RECUPERO IN UN IMPIANTO DI SOLA  
MESSA IN RISERVA RIFIUTI INERTI**

Verifica di assoggettabilità a procedura  
di VIA ex art. 20 Dlgs 152/06

Oggetto

**ESTRATTO CTR  
ESTRATTO PIANO INTERVENTI  
ESTRATTO MAPPA CATASTALE**

Progettista

Proponente


Studio Tecnico Arch. Matteo DIANESE

P.za Rizzo, 51/1 - 30027 San Donà di Piave (VE) Tel 0421222553 - Fax 0421880213 Web: www.studiodianese.it  
E-Mail: m.dianese@studiodianese.it - E-Mail certificata: m.dianese@pec.it - Account Skype: mdianese

Pratica Prot. N. 037.16-055-An Revisione N. Rev.0 - Agosto 2016 - Nome file Progetto v1.0.dwg

ESTRATTO DI CARTA TECNICA REGIONALE

Scala 1:5000

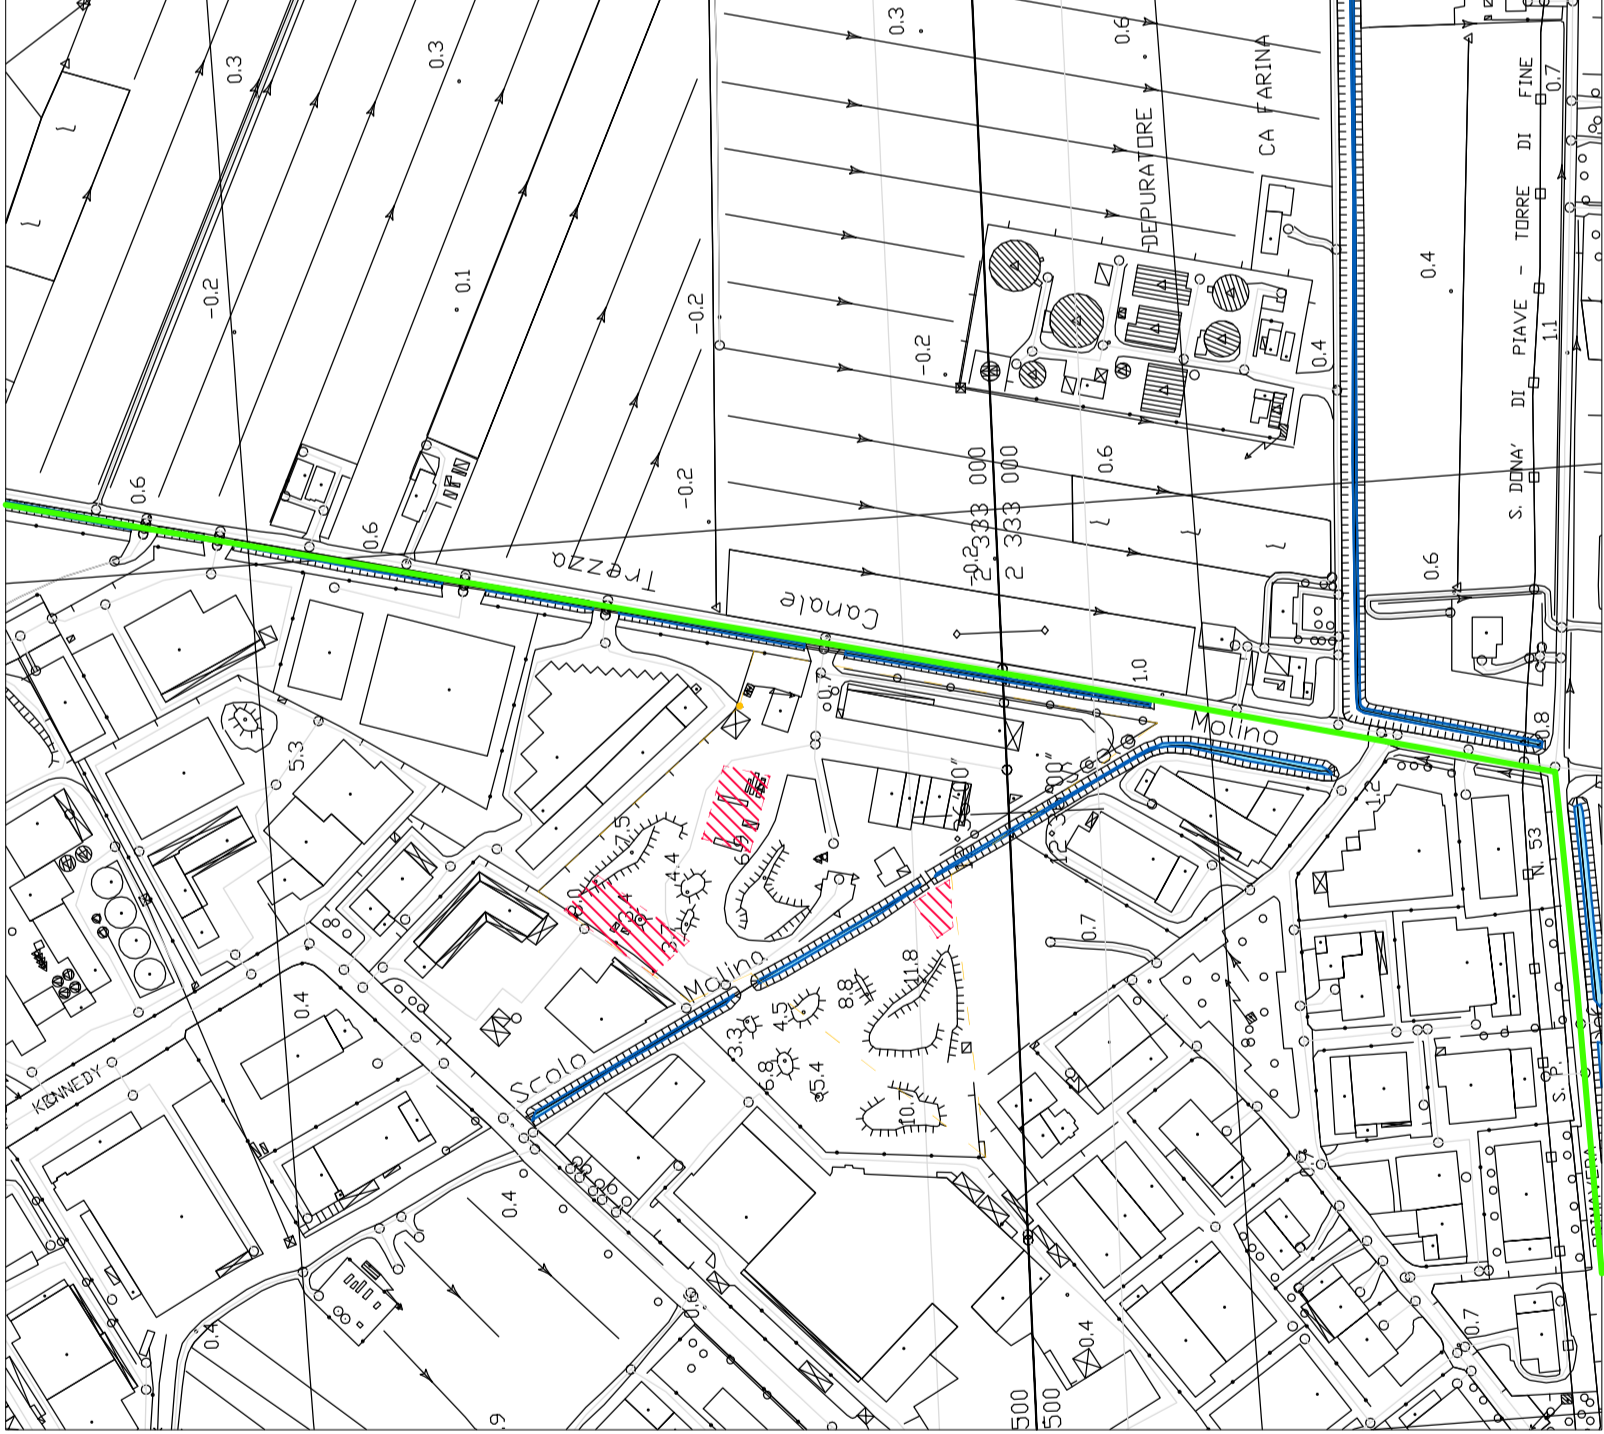

Legenda


- Viabilità di accesso
- Area adibita gestione rifiuti
- Perimetro insediamento



N

ESTRATTO DEL P.I.

Scala 1:5000

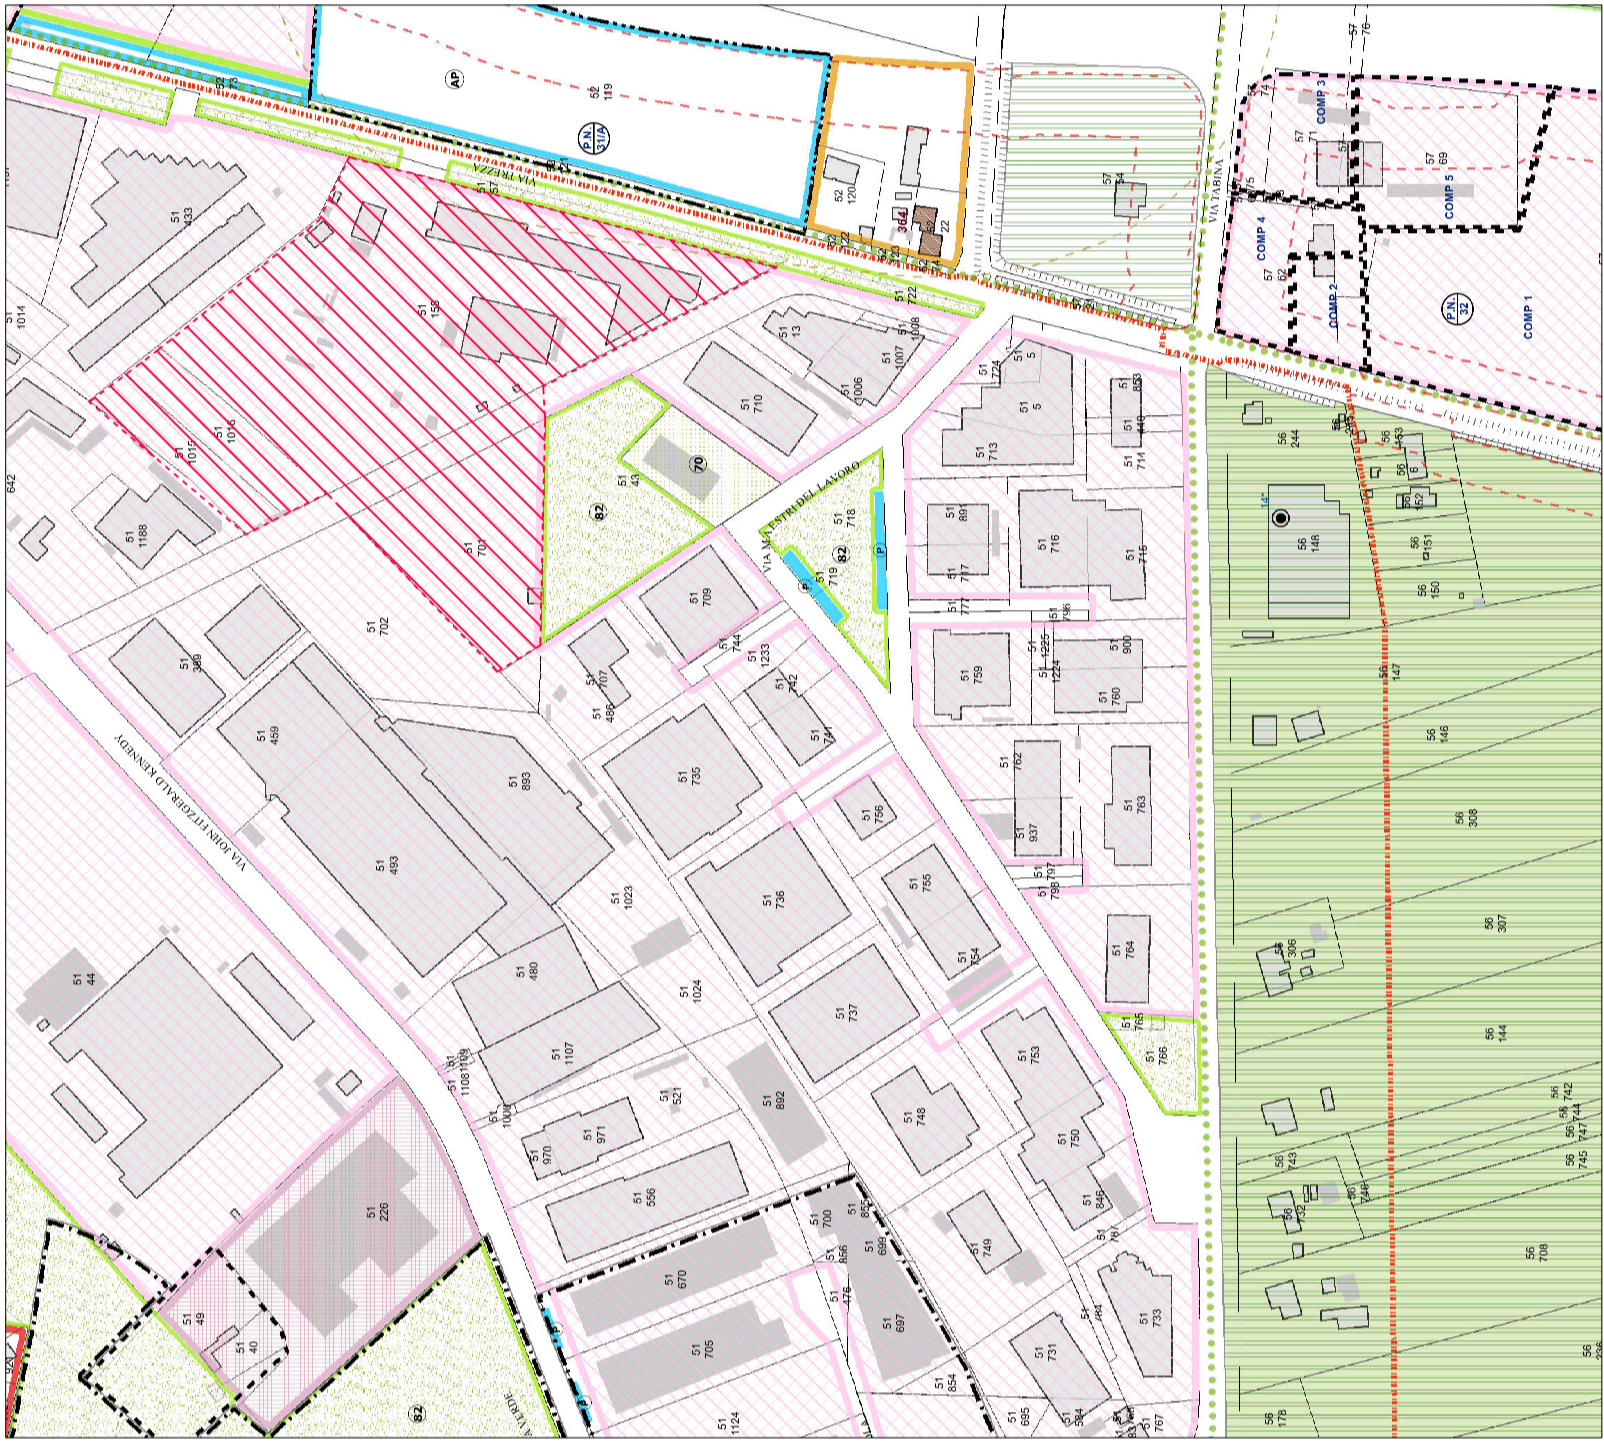

Legenda

- Area d'intervento
- Perimetro insediamento




N

ESTRATTO DI MAPPA CATASTALE

COMUNE DI SAN DONA' DI PIAVE - VE - Foglio 51, Mapp. 158, 1506

Scala 1:2000

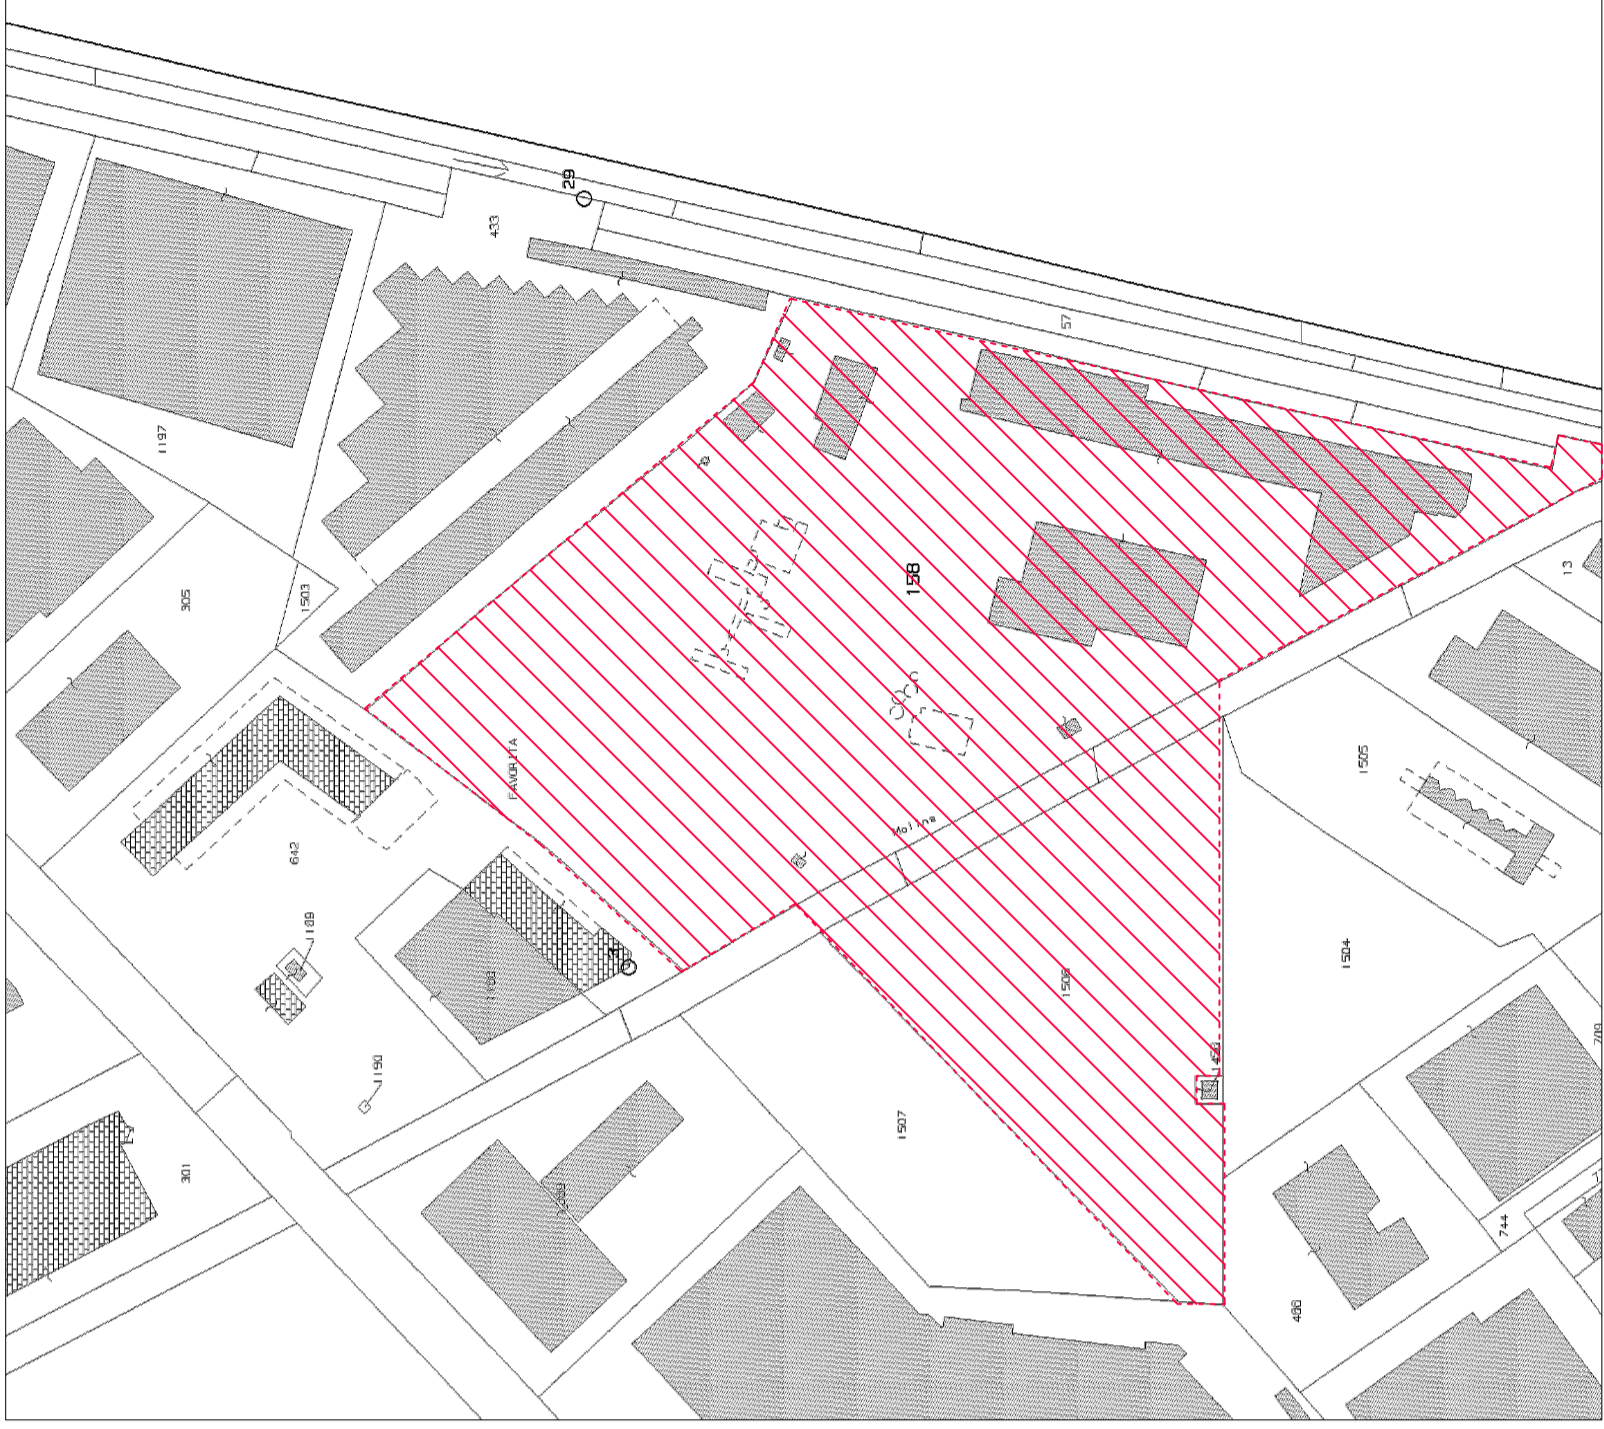

Legenda

- Area d'intervento
- Perimetro proprietà ILSA PACIFICI Remo S.p.A.



N