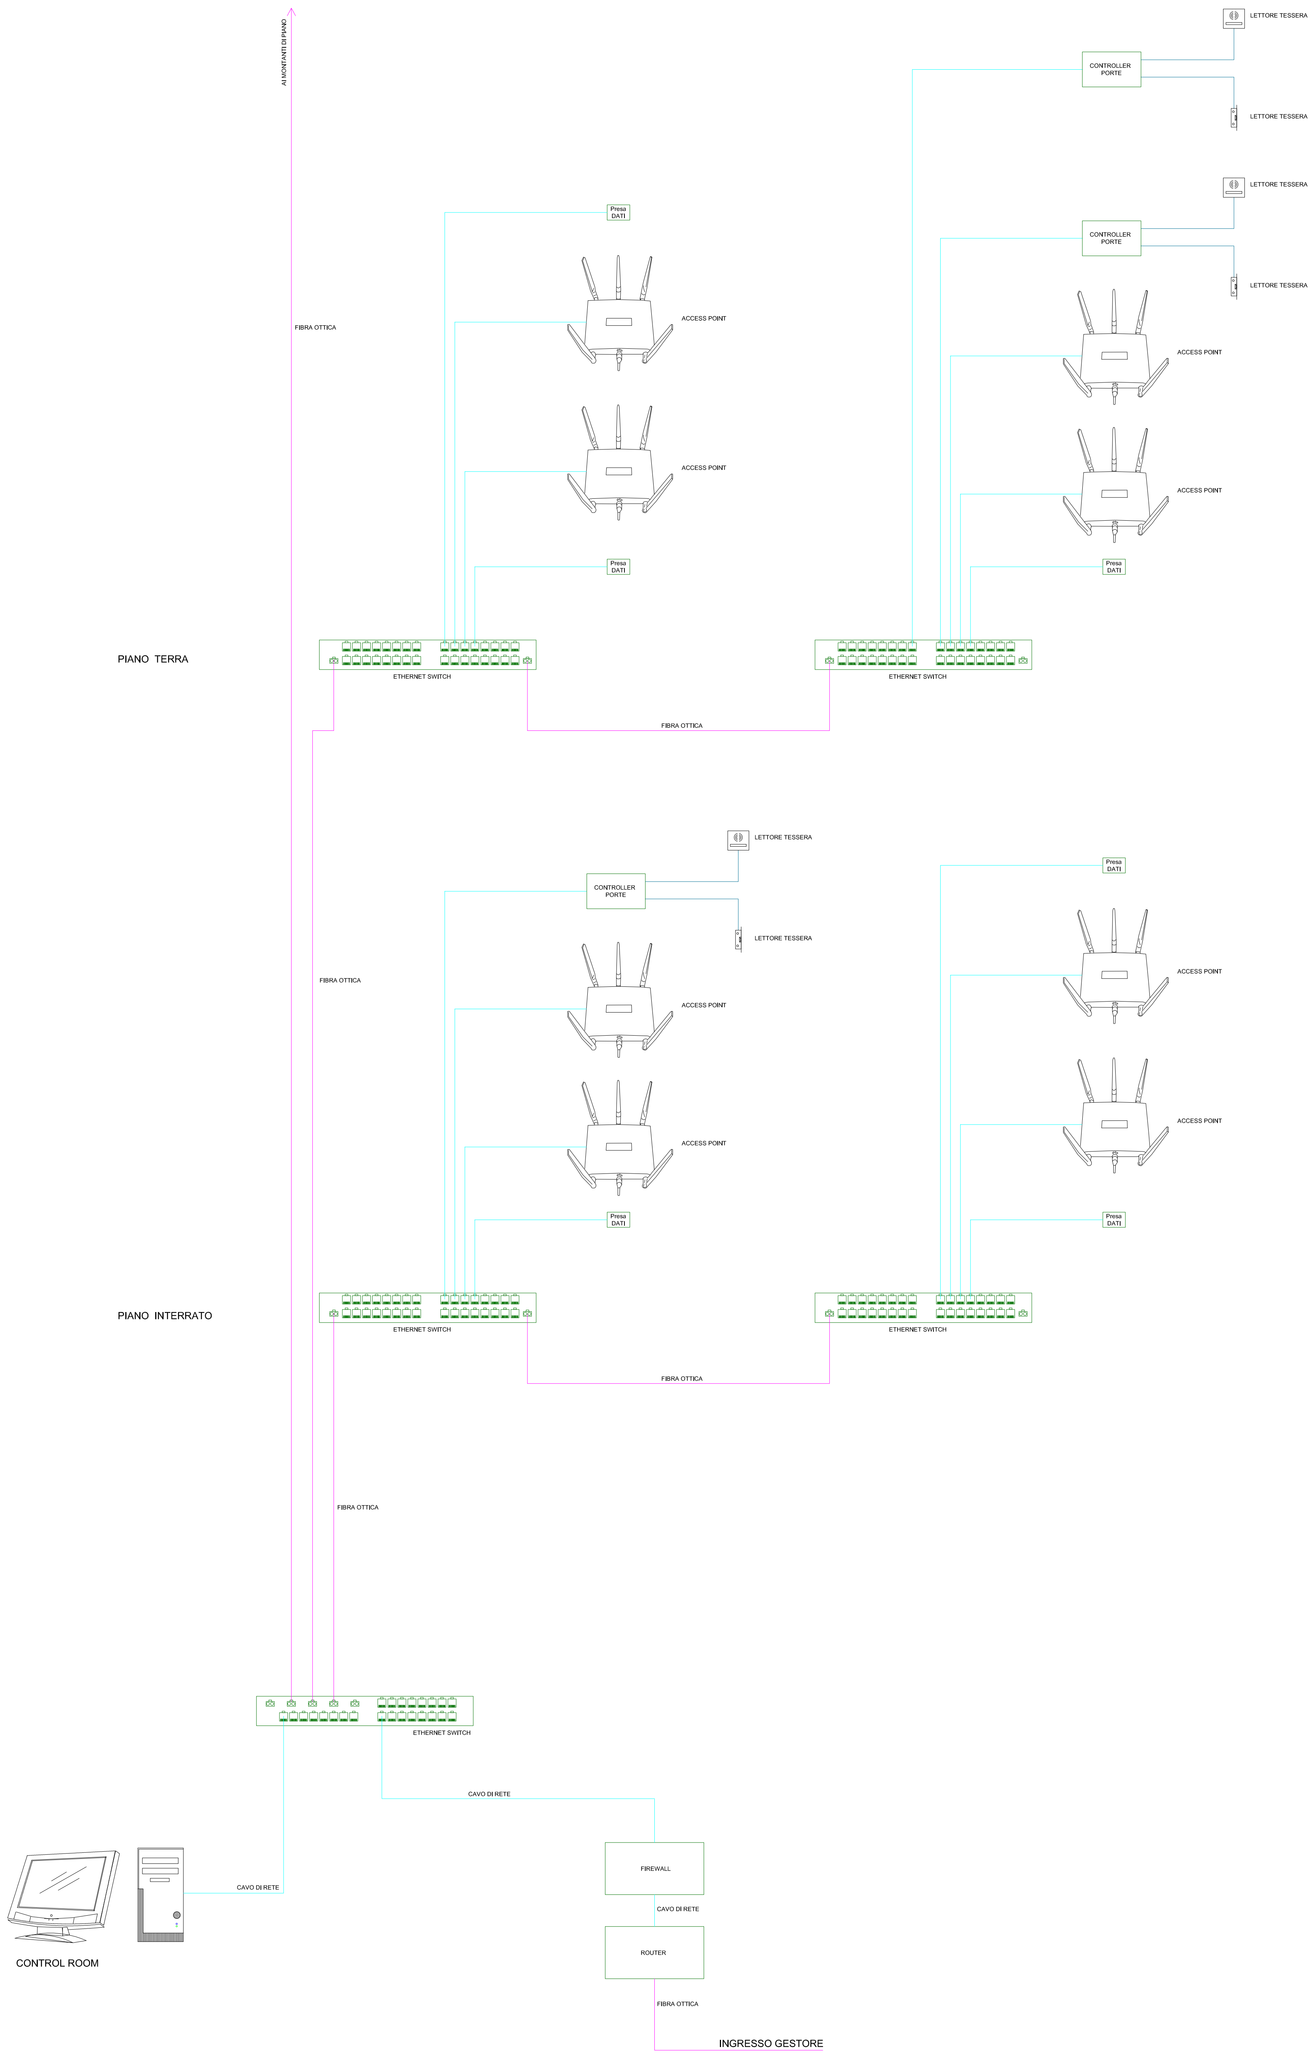

Schema di principio impianto cablaggio strutturato

C.S. PROJECT S.R.L.
Cod. Fisc. E P.Iva 03650030287
36056 - TEZZE SUL BRENTA (VI) - Via Nazionale n° 171/A - Tel. 0424/561035 - Fax 0424/861326 - E-mail: csworks@csworks.it

OPERA:
NUOVA COSTRUZIONE EDIFICIO A DESTINAZIONE COMMERCIALE E RICETTIVO

COMUNE : VENEZIA

PROVINCIA : VENEZIA

ELABORATO: PARTICOLARE CABLAGGIO STRUTTURATO - SCHEMA DI PRINCIPIO

Pag 1 di 1

DATA : 16.02.2015

PROGETTISTI: - Per Ind Samuele LAGO

APPROVAZIONE : 15.02.2018

ELABORATO : PL08 I8.008.E.PL08.A00

FILE : V:\Lavori\Anno 15\CSWORKS\I8\I8D\A1\I8PE15\C.S.Project S.R.L. - IMPIANTI\00_Commerciale\Anno 2\I8I8-008 E (VENUS VENICE)

COMMITTENTE : - B.L.O. Immobiliare S.R.L. 35131 Padova (PD) - via Foscolo 3

TIMBRO E FIRMA

AGGIORNAMENTI:

IL PRESENTE ELABORATO E' DA RITENERSI IN CONFORMITÀ ALLA NORMATIVA VIGENTE ALL'EPOCA DELLA PRESENTAZIONE DELL'ISTANZA

VENUSVENIS
B.L.O. IMMOBILIARE S.R.L.
PIAZZALE RESTARI 35137/2

MILANESE & MODENA ARCHITETTI ASSOCIATI
VIA CANOVE, 92 MESTRE 30174 MESTRE VENEZIA
CONCEPT
PROGETTO ARCHITETTONICO
PROGETTO DEFINITIVO E AMMINISTRATIVO

T3CNOSTUDIO
VIA ADUA,39 - 35035 MESTRINO PADOVA
CONCEPT
PROGETTI STRUTTURALI ANTISISMICI
IMPIANTI TERMOTECNICI ELETTRICI ANTINCENDIO
DIREZIONE LAVORI-SICUREZZA

BOLINA
Via dei Cessalto, 30 - 31174 Venezia - Mestre
FONDAZIONI
STRUTTURE
ANTISISMICA

C.S. PROJECT
ENERGIA E IMPIANTI
PREVENZIONE INCENDI

SW WORKS
IMPATTO AMBIENTALE
IMPATTO TRAFFICO
STUDI COMMERCIALI