

ESTRATTO MAPPA - PLANIMETRIA

29A

LOTTO F - MPO
PROSPETTI


Scala 1:200 - 1 : 500 - 1:1000

Identificativi Catastali

Comune di Venezia
Fig. 192 Mapp.le 1897

Comune

Venezia - Marghera
Via della Geologia

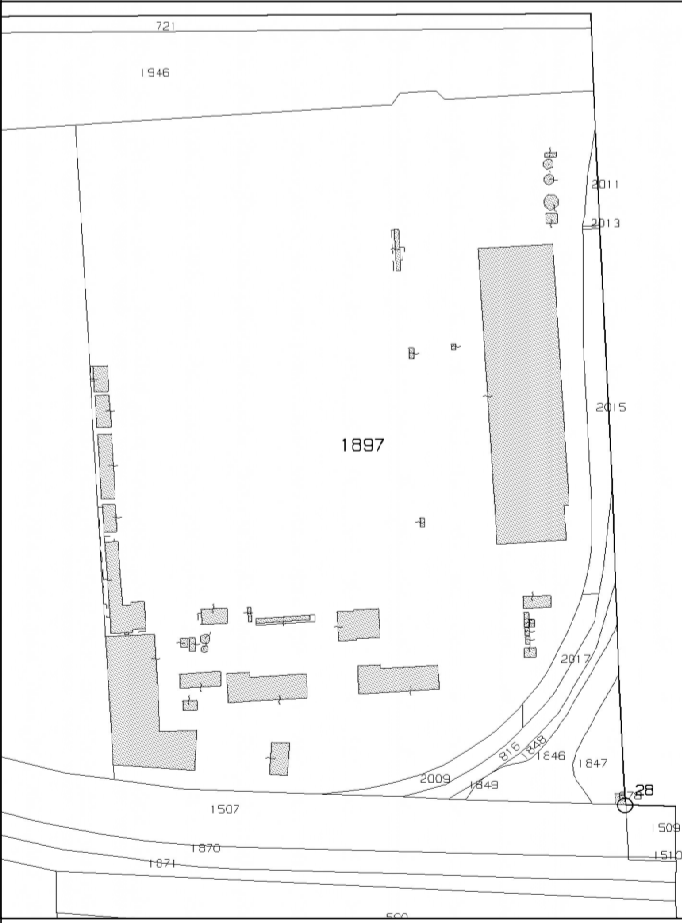

INTERVENTO
POLO TECNOLOGICO DI GESTIONE
DEI RIFIUTI URBANI E SPECIALI NON PERICOLOSI
PROCEDIMENTO DI AUTORIZZAZIONE
UNICO REGIONALE
PAUR
(Art. 27bis D.Lgs n. 152/2006)

Il Tecnico
Ingegnere Iunior BONIFATI Riccardo

Il Collaboratore
Geometra GAETANI Alice

Ditta
ECO + ECO SRL
Dott. SCRIDEL Ennio


Pratica Archivio : 574

Data : 15/02/2023


STUDIO TECNICO E CONSULENZA

Sede: Venezia - Mestre, Galleria Teatro Vecchio, 15 tel. 0415347795 e-mail : riccardobonifati@gmail.com


I presenti grafici sono protetti dalla Legge per quanto riguarda la proprietà intellettuale degli stessi. E' fatto divieto di riproduzione, di utilizzo o altre applicazioni che ledano la proprietà intellettuale della ideazione e realizzazione spettanti al Ing. Riccardo Bonifati. Tale divieto è valido contro chiunque compia detti atti senza la autorizzazione del progettista stesso. Il non rispetto di quanto sopra è regolato e punito a norma dell'art. 7 della Legge 02 marzo 1949 n. 144

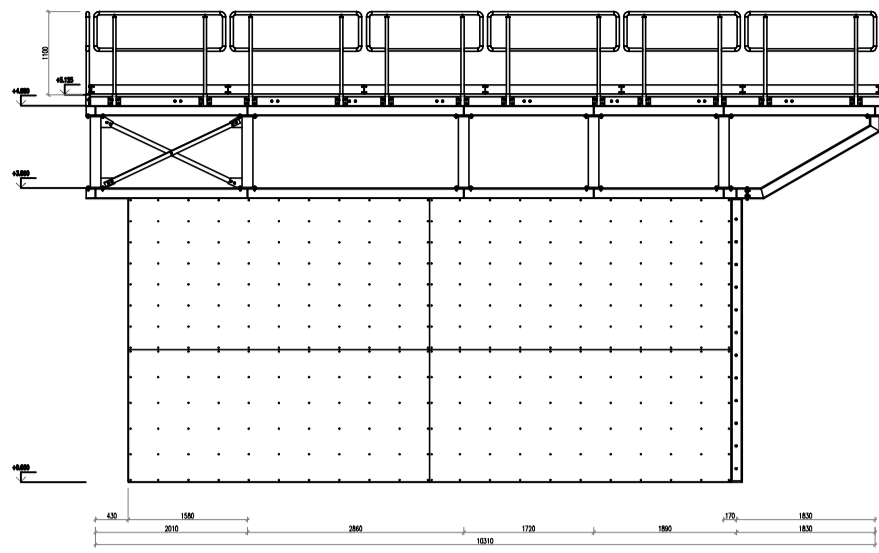


PROSPETTO A
Scala 1 : 100

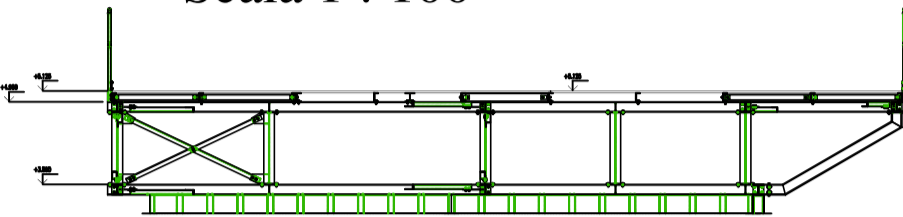


SEZIONE A-A
Scala 1 : 100

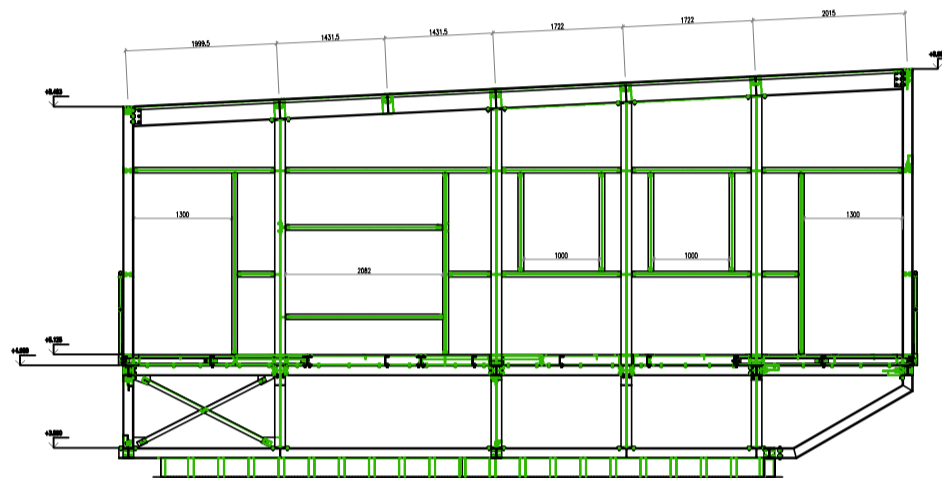


SEZIONE B-B
Scala 1 : 100

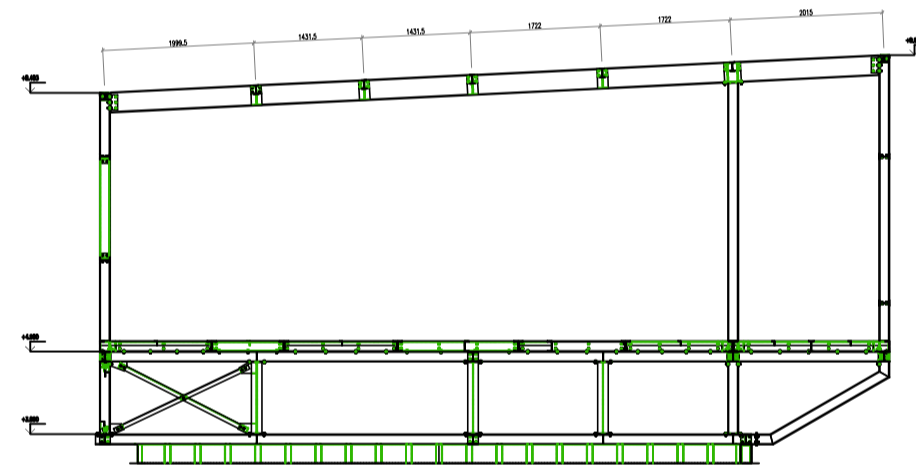


SEZIONE C-C
Scala 1 : 100

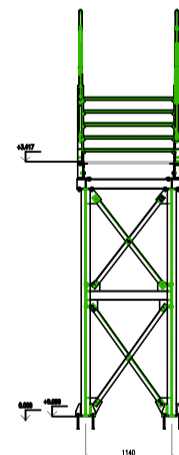


SEZIONE G-G
Scala 1 : 100

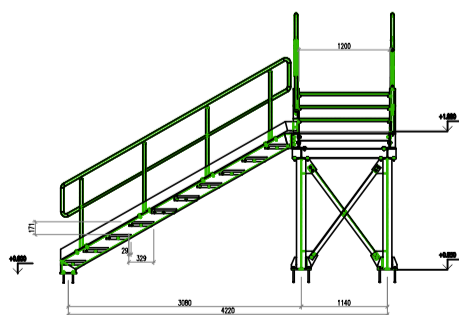

SEZIONE F-F
Scala 1 : 100

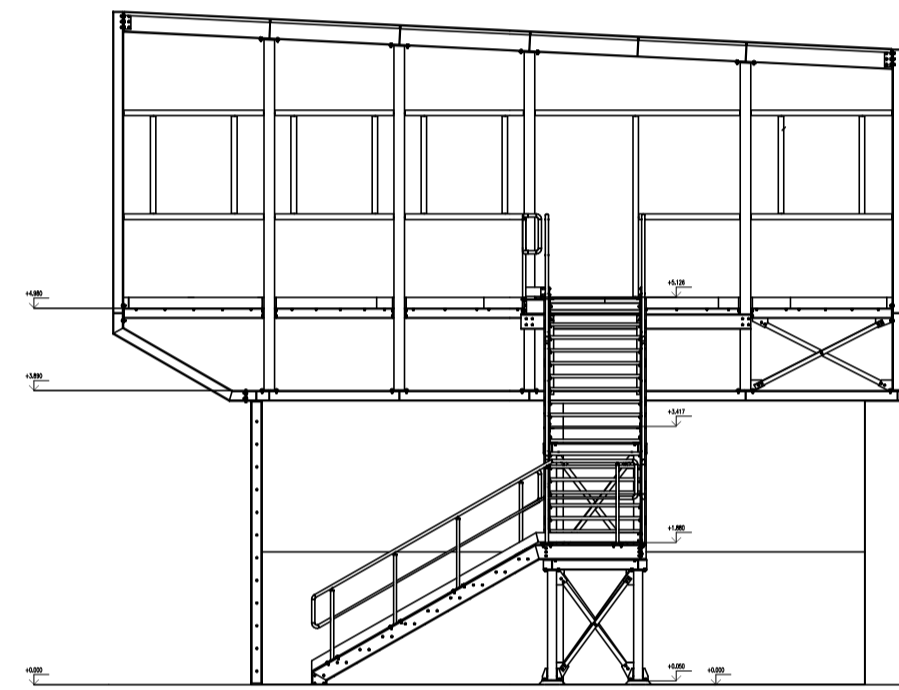

PROSPETTO C
Scala 1 : 100

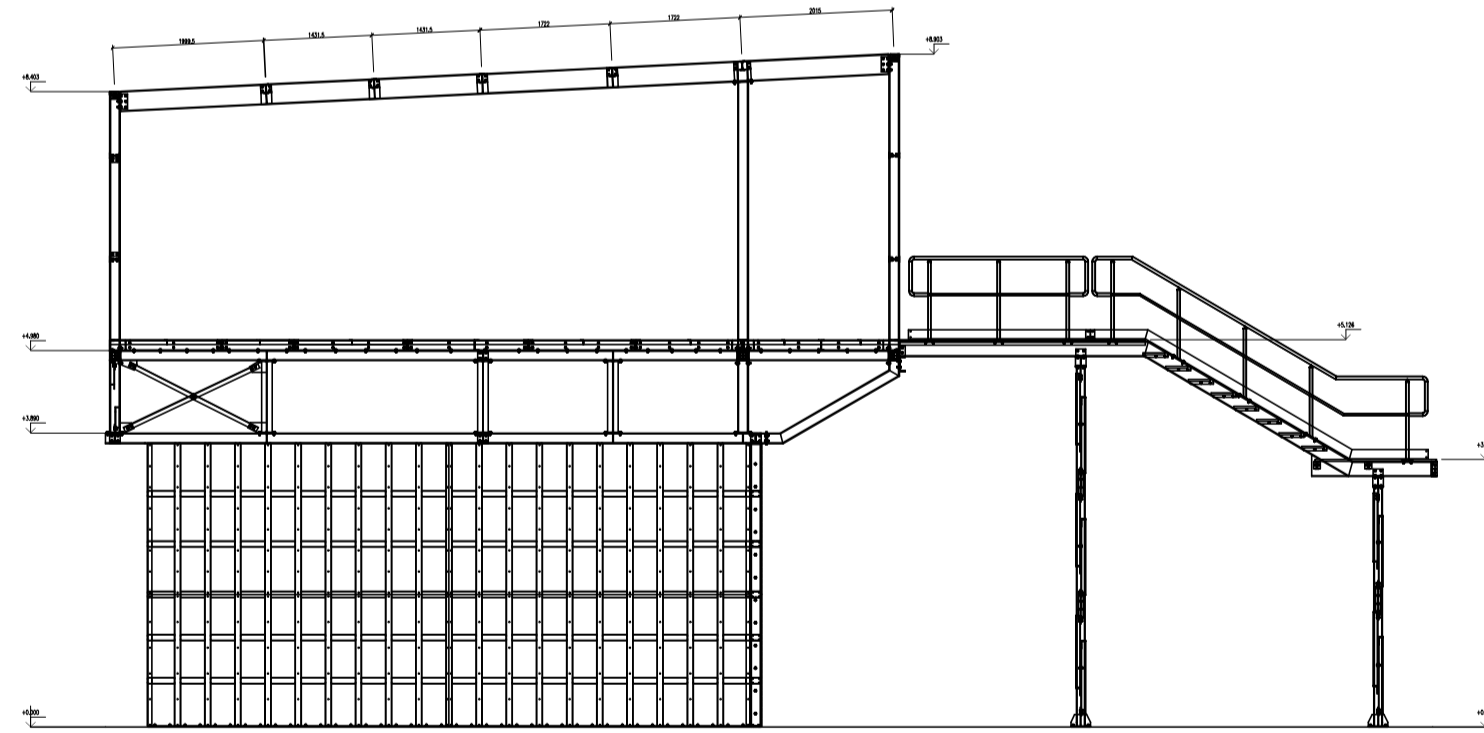

SEZIONE E-E
Scala 1 : 100