

PROSPETTO D  
Scala 1:100

ESTRATTO MAPPA - PLANIMETRIA

29B

LOTTO F - MPO  
PROSPETTI


Scala 1:200 - 1 : 500 - 1:1000

Identificativi Catastali

Comune di Venezia  
Fig. 192 Mapp.le 1897

Comune

Venezia - Marghera  
Via della Geologia

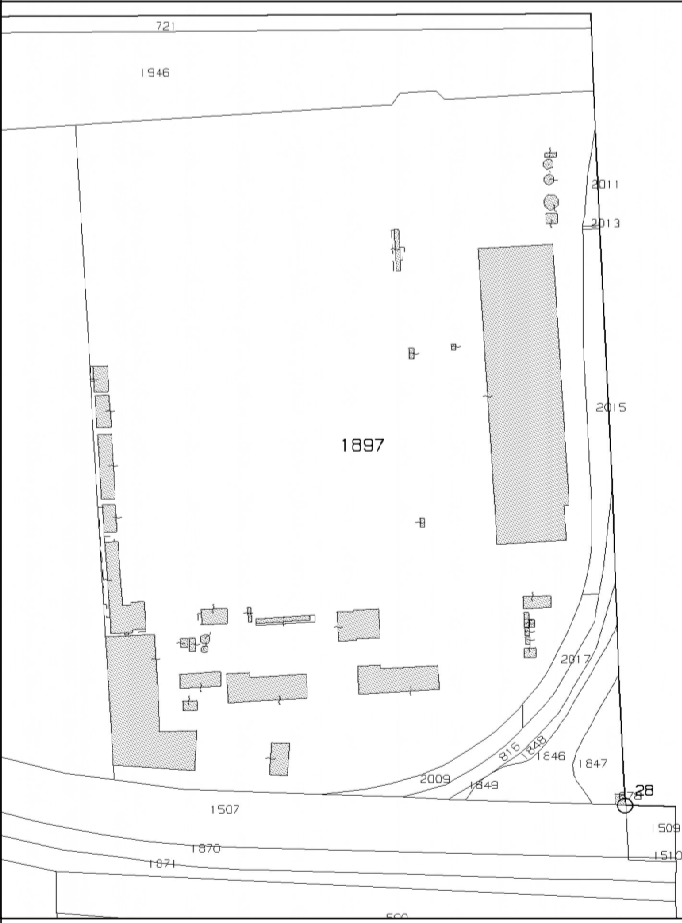

INTERVENTO  
POLO TECNOLOGICO DI GESTIONE  
DEI RIFIUTI URBANI E SPECIALI NON PERICOLOSI  
PROCEDIMENTO DI AUTORIZZAZIONE  
UNICO REGIONALE  
PAUR  
(Art. 27bis D.Lgs n. 152/2006)

Il Tecnico  
Ingegnere Iunior BONIFATI Riccardo

Il Collaboratore  
Geometra GAETANI Alice

Ditta  
ECO + ECO SRL  
Dott. SCRIDEL Ennio


Pratica Archivio : 574

Data : 15/02/2023

STUDIO TECNICO E CONSULENZA

Sede: Venezia - Mestre, Galleria Teatro Vecchio, 15 tel. 0415347795 e-mail : riccardobonifati@gmail.com

I presenti grafici sono protetti dalla Legge per quanto riguarda la proprietà intellettuale degli stessi. E' fatto divieto di riproduzione, di utilizzo o altre applicazioni che ledano la proprietà intellettuale della ideazione e realizzazione spettanti al Ing. Riccardo Bonifati. Tale divieto è valido contro chiunque compia detti atti senza la autorizzazione del progettista stesso. Il non rispetto di quanto sopra è regolato e punito a norma dell'art. 7 della Legge 02 marzo 1949 n. 144

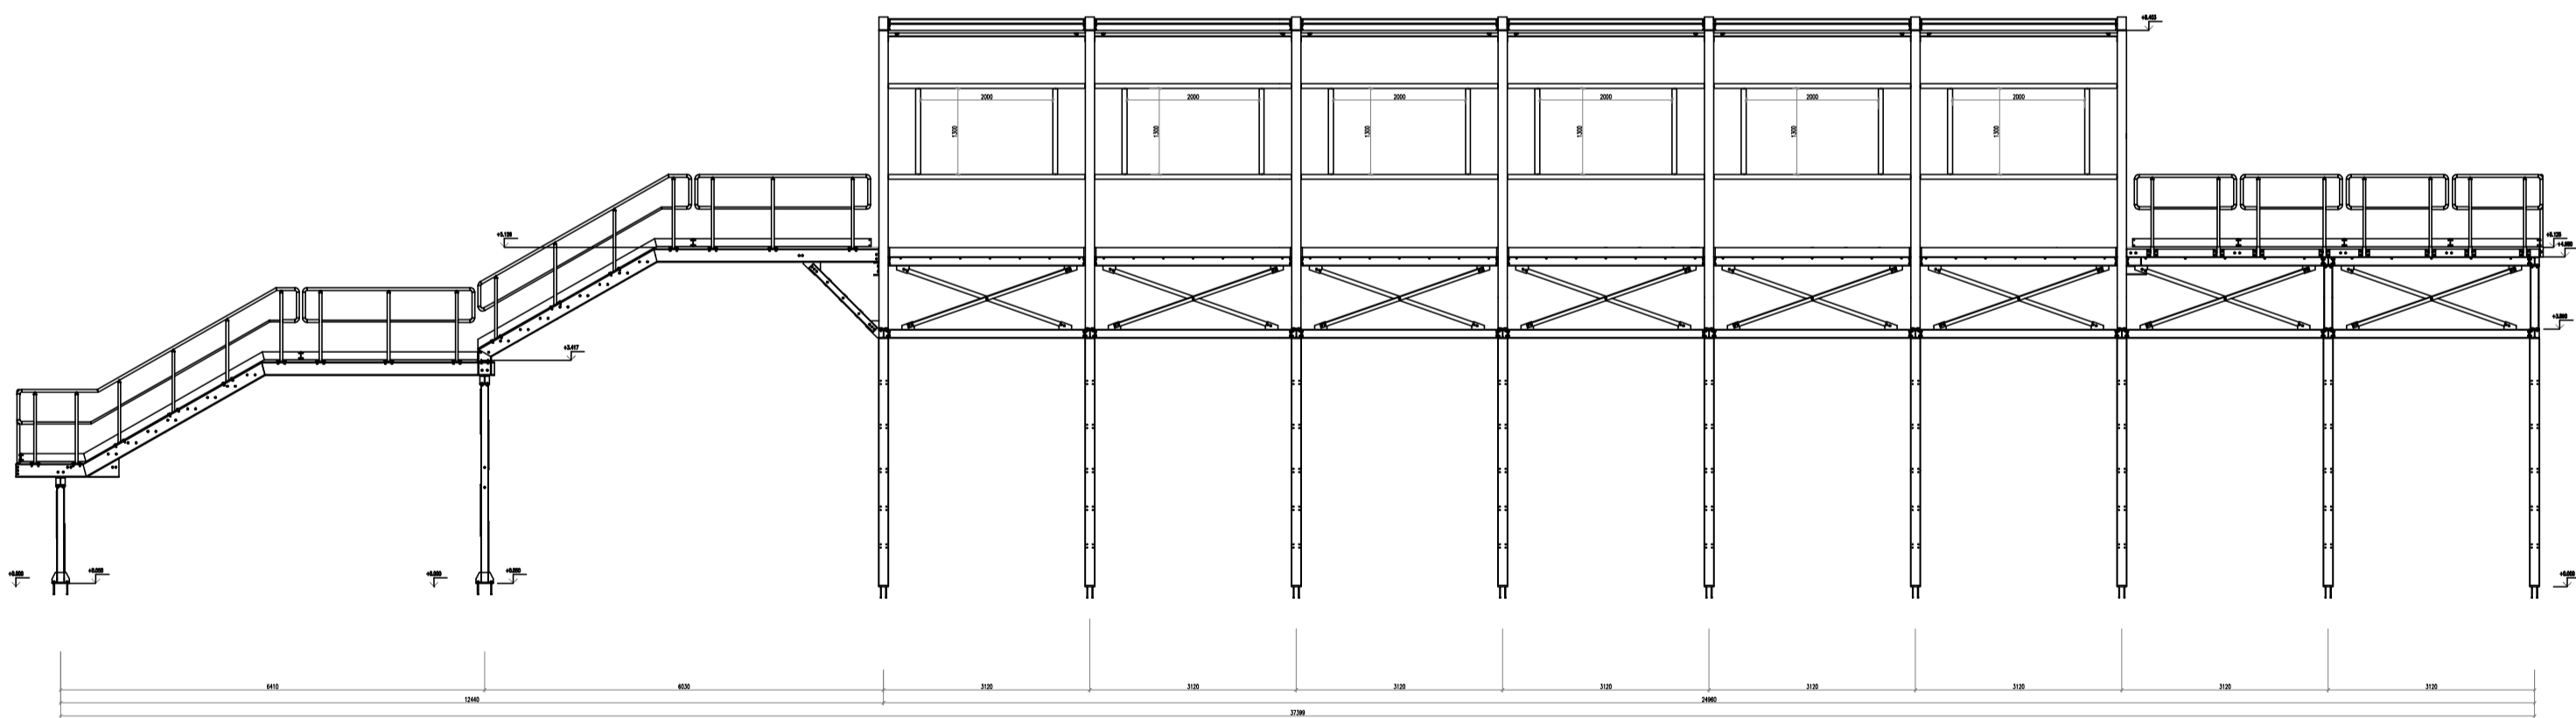

PROSPETTO B  
Scala 1:100