



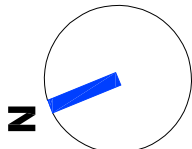

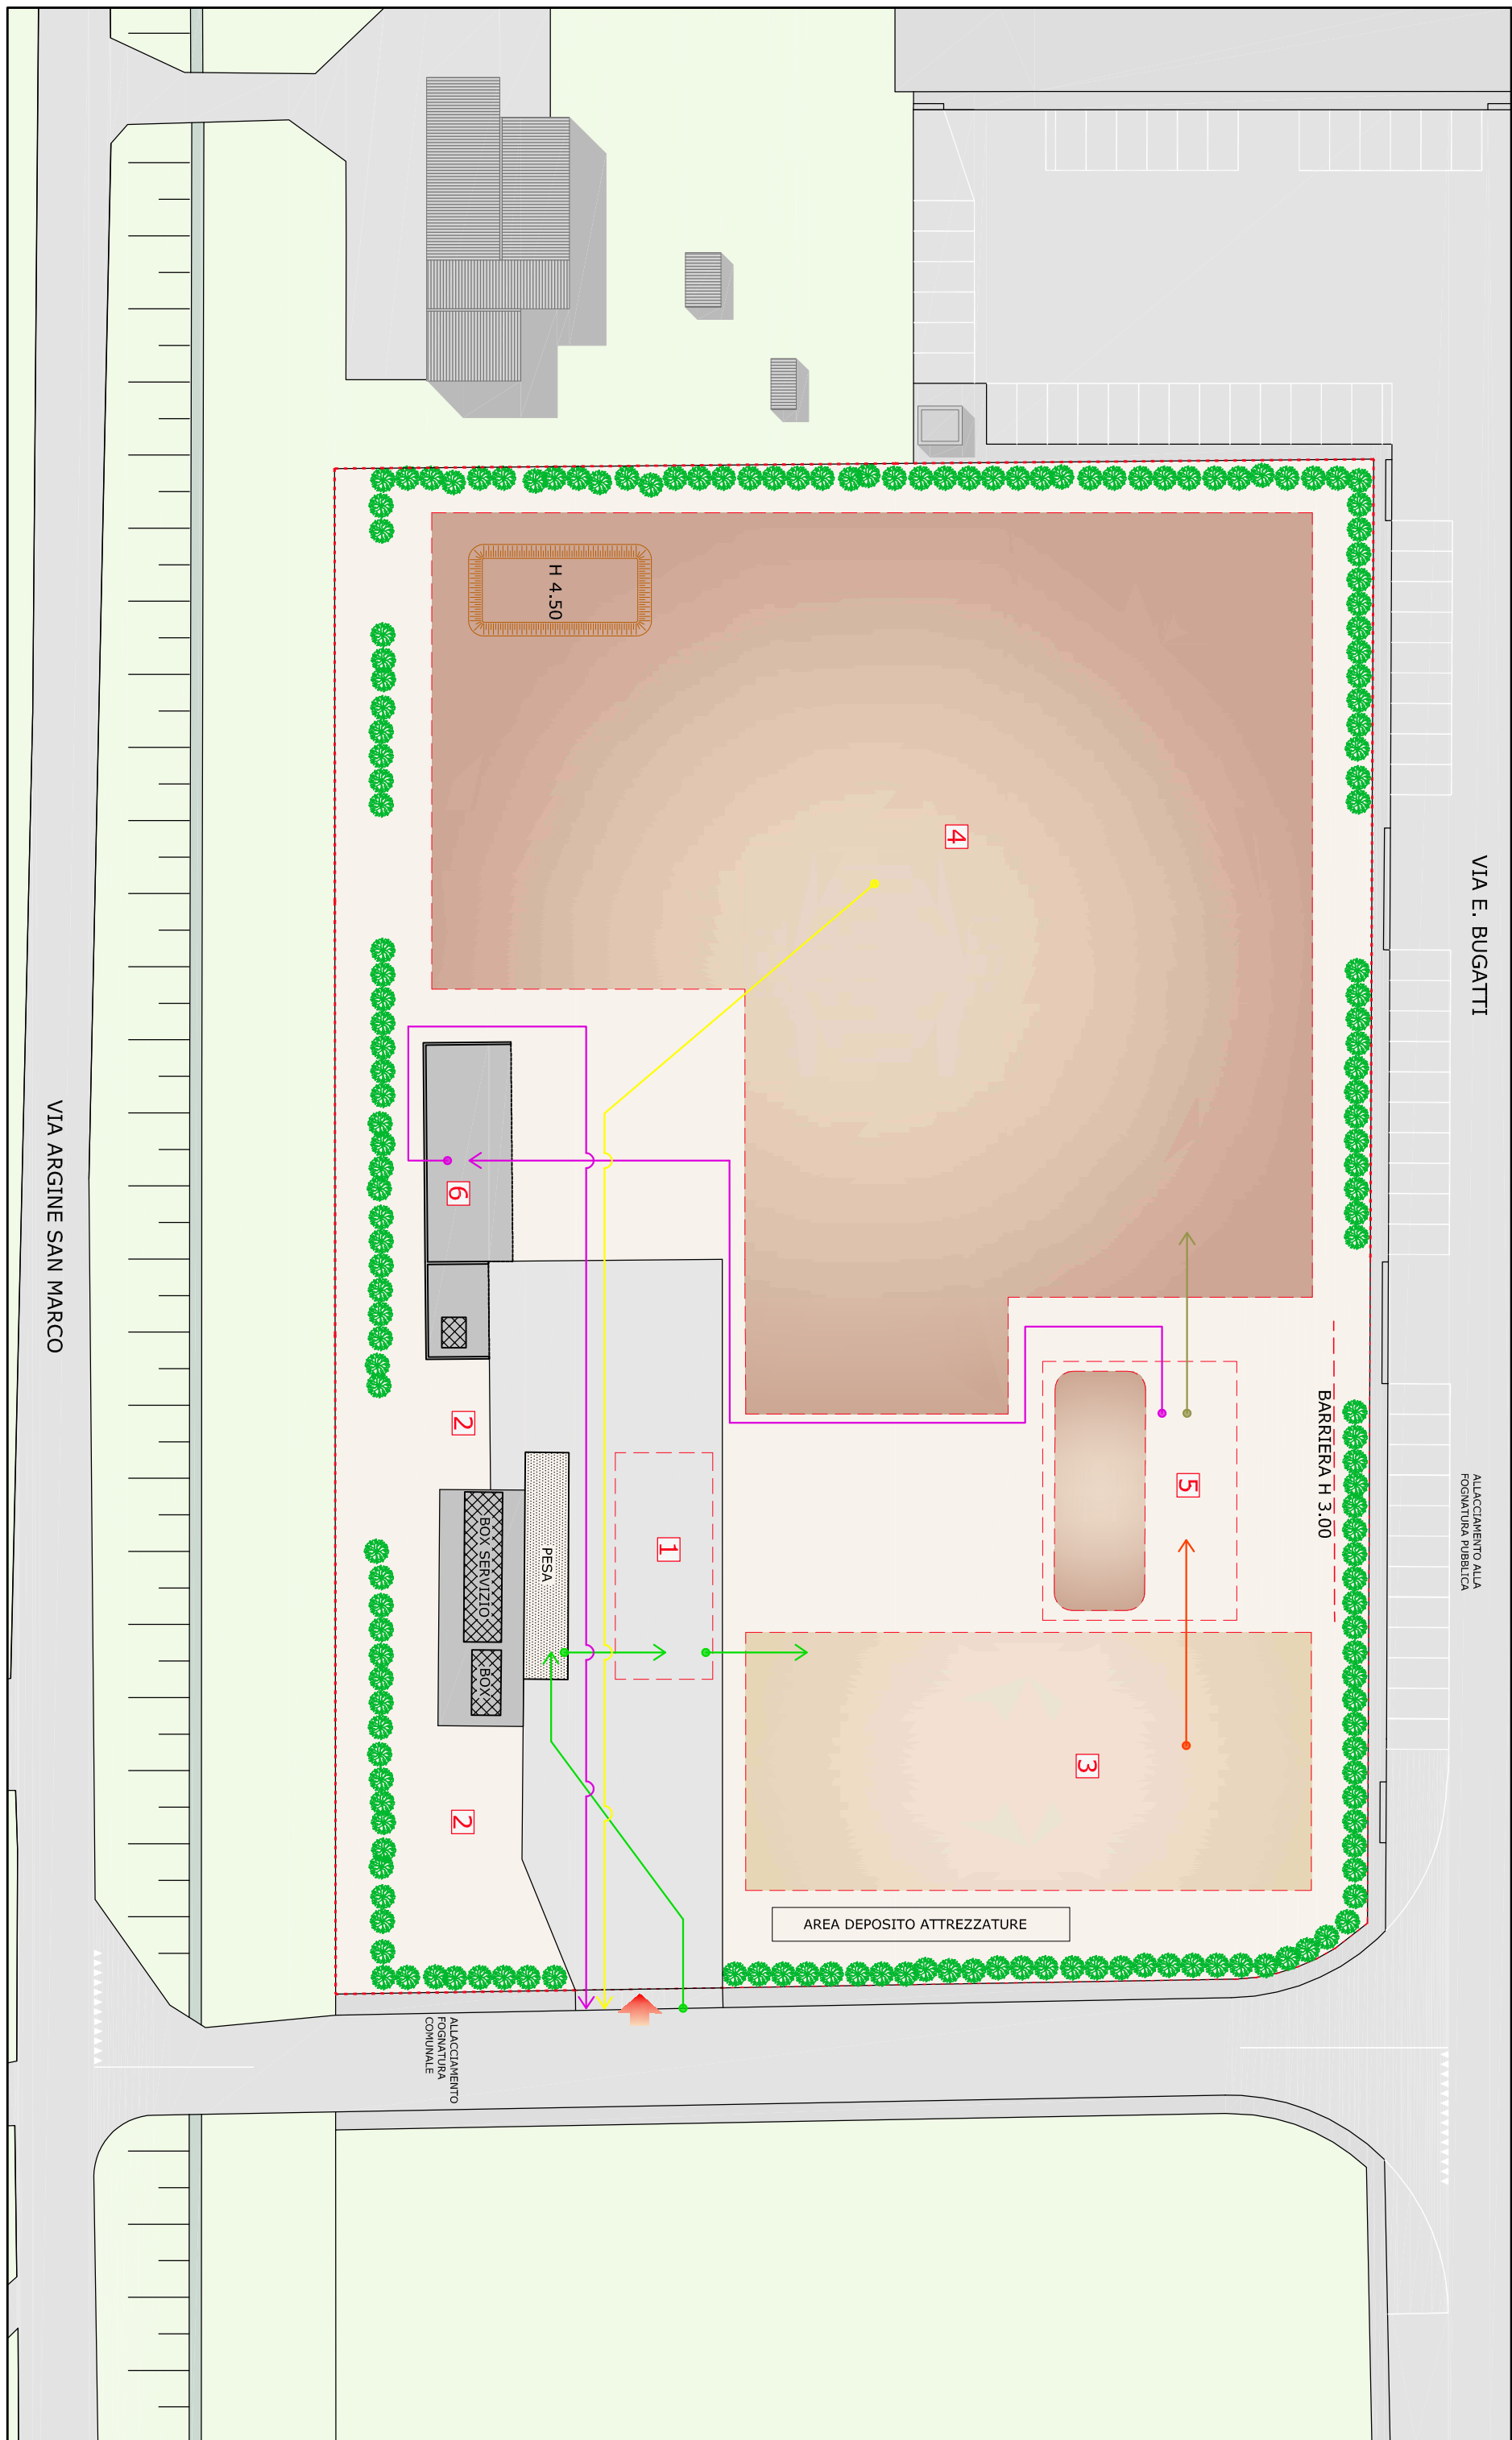






 











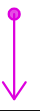



PLANIMETRIA DELLO SCHEMA DI FLUSSO DEI RIFIUTI IN IMPIANTO

Scala 1:500



Legenda



- | | |
|---|--|
|  | Accesso all'impianto |
|  | Perimetro insediamento |
|  | Barriera verde perimetrale |
|  | Box prefabbricati uffici e servizi |
|  | Superfici cementate |
|  | Area a verde |
|  | Superfici asfaltate |
|  | Superficie pavimentata in materiale inerte |
|  | Area deposito in cumulo rifiuti. |
|  | Area deposito in cumulo Materie recuperate |
|  | Ambiti operativi |
|  | Delimitazione indicativa aree di lavoro |
|  | Rifiuti a stoccaggio |
|  | Rifiuti a trattamento |
|  | Stoccaggio Materie recuperate |
|  | Materie recuperate a riutilizzo |
|  | Rifiuti prodotti a trattamento presso altri impianti |
|  | Zona di conferimento |
|  | Area di sosta e deposito attrezzature |
|  | Area messa in riserva (R13) |
|  | Area stoccaggio Materie recuperate |
|  | Zona di trattamento |
|  | Area stoccaggio rifiuti prodotti |
|  | Cumulo con funzione di schermatura acustica |
|  | Barriera acustica |