


Sezione longitudinale degli impianti
per il trattamento delle acque di prima pioggia

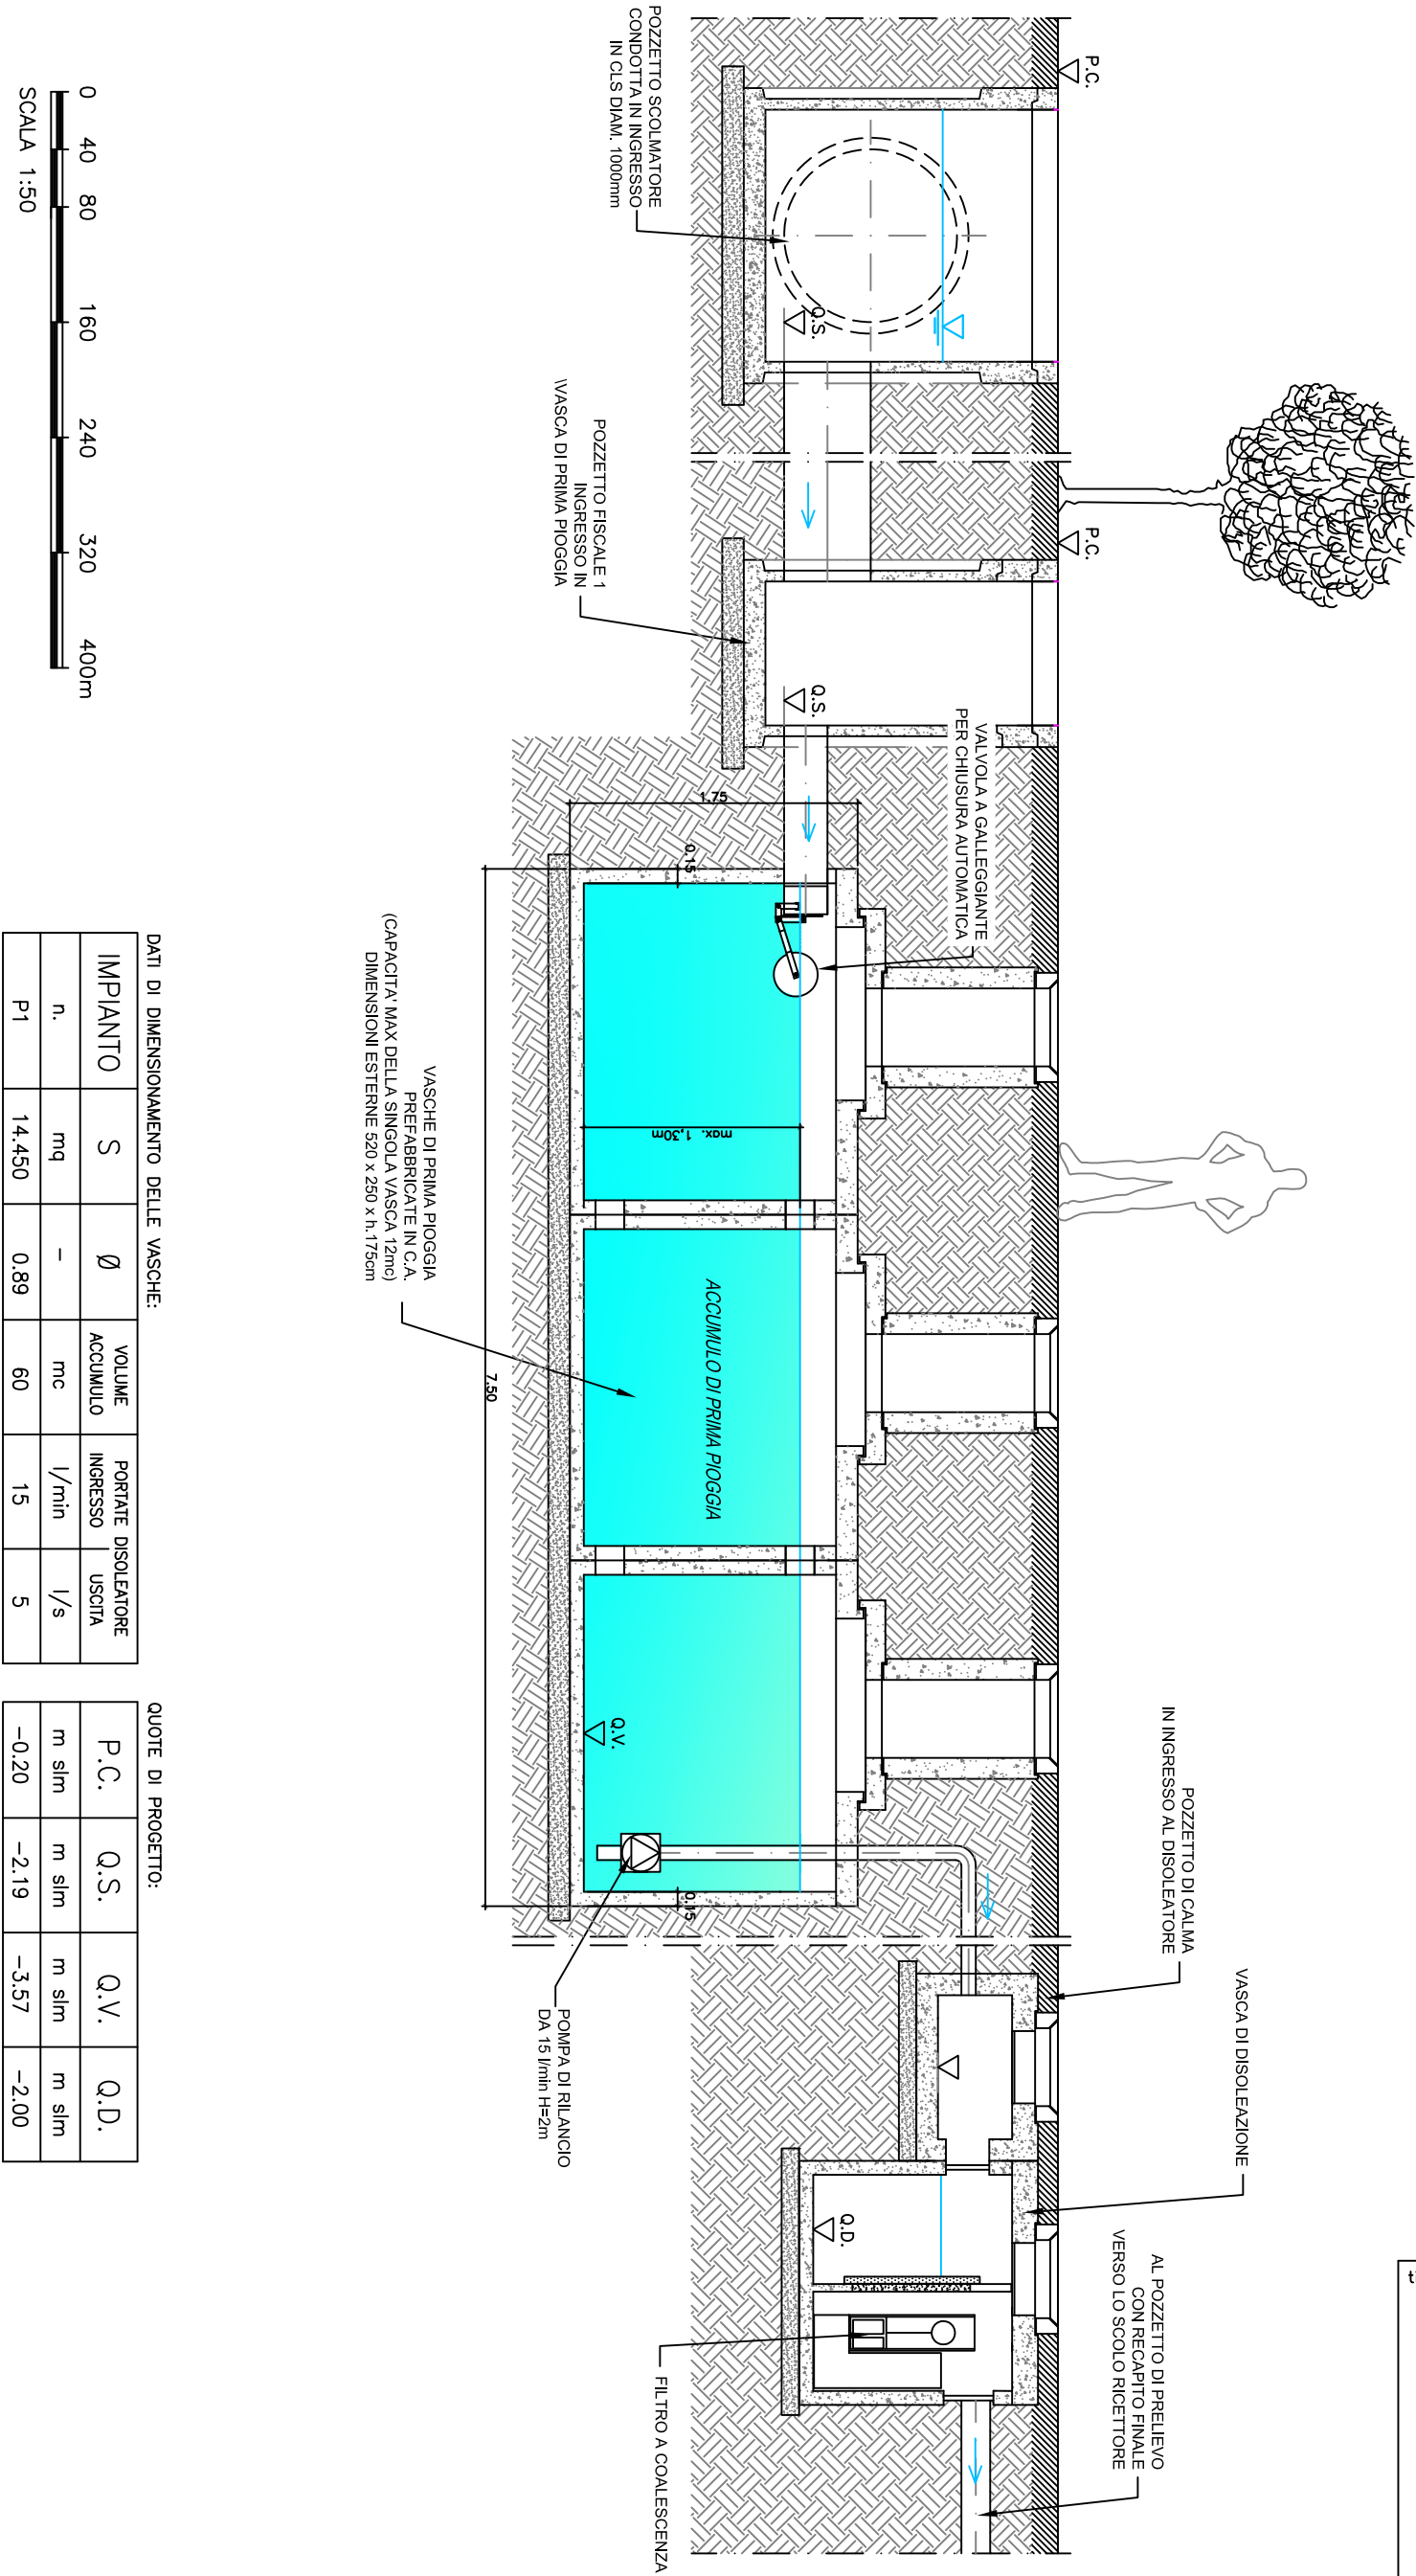

DATI DI DIMENSIONAMENTO DELLE VASCHE:

IMPIANTO	S	Ø	VOLUME ACCUMULO	PORTATE DISOLEATORE INGRESSO	USCITA
n.	m ^q	-	mc	l/min	l/s
P1	14.450	0.89	60	15	5

QUOTE DI PROGETTO:

P.C.	Q.S.	Q.V.	Q.D.
m slm	m slm	m slm	m slm
-0.20	-2.19	-3.57	-2.00

timbro e firma:



intervento:	Dim. della rete di drenaggio acque meteoriche e delle vasche di prima pioggia	commessa:	file:	aggiornamenti:	data:
committente:	F.LLI LANDO S.p.A. v. Degli Scrovegna,1 - PD C.F. 00314500273 - P.IVA 01782190282	tavola:	foglio:	Emissione	10/07/15
cantiere:	AMPLIAMENTO DI UNA STRUTTURA DI VENDITA sito in Strada Statale Romea n. 54 a Mira (VE)	progettista da:			
elaborato:	Sez. longitudinale impianti di prima pioggia 1:50	ing. Giacomo Luigi CELI			
		eseguito da:			
		GLC			