



Vista da Nord-Ovest

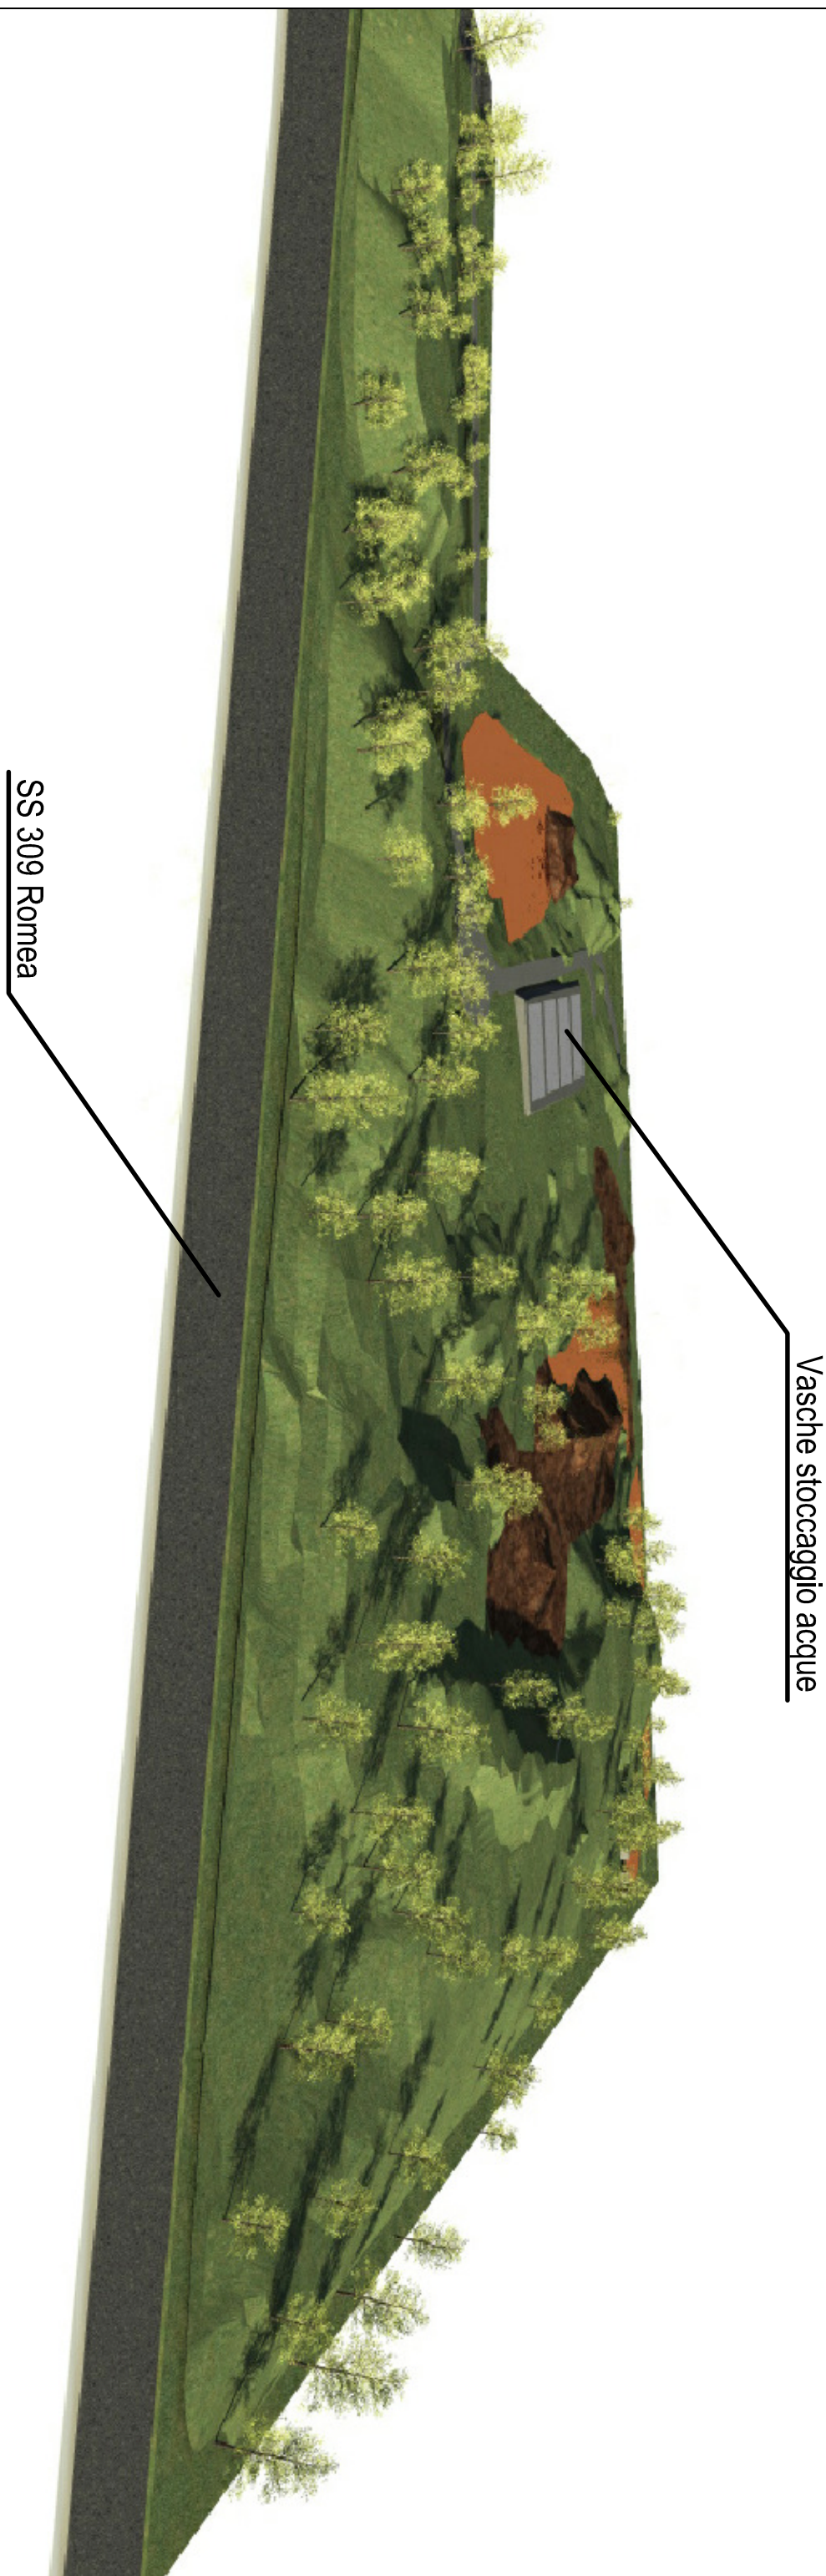

Vista da Nord-Ovest

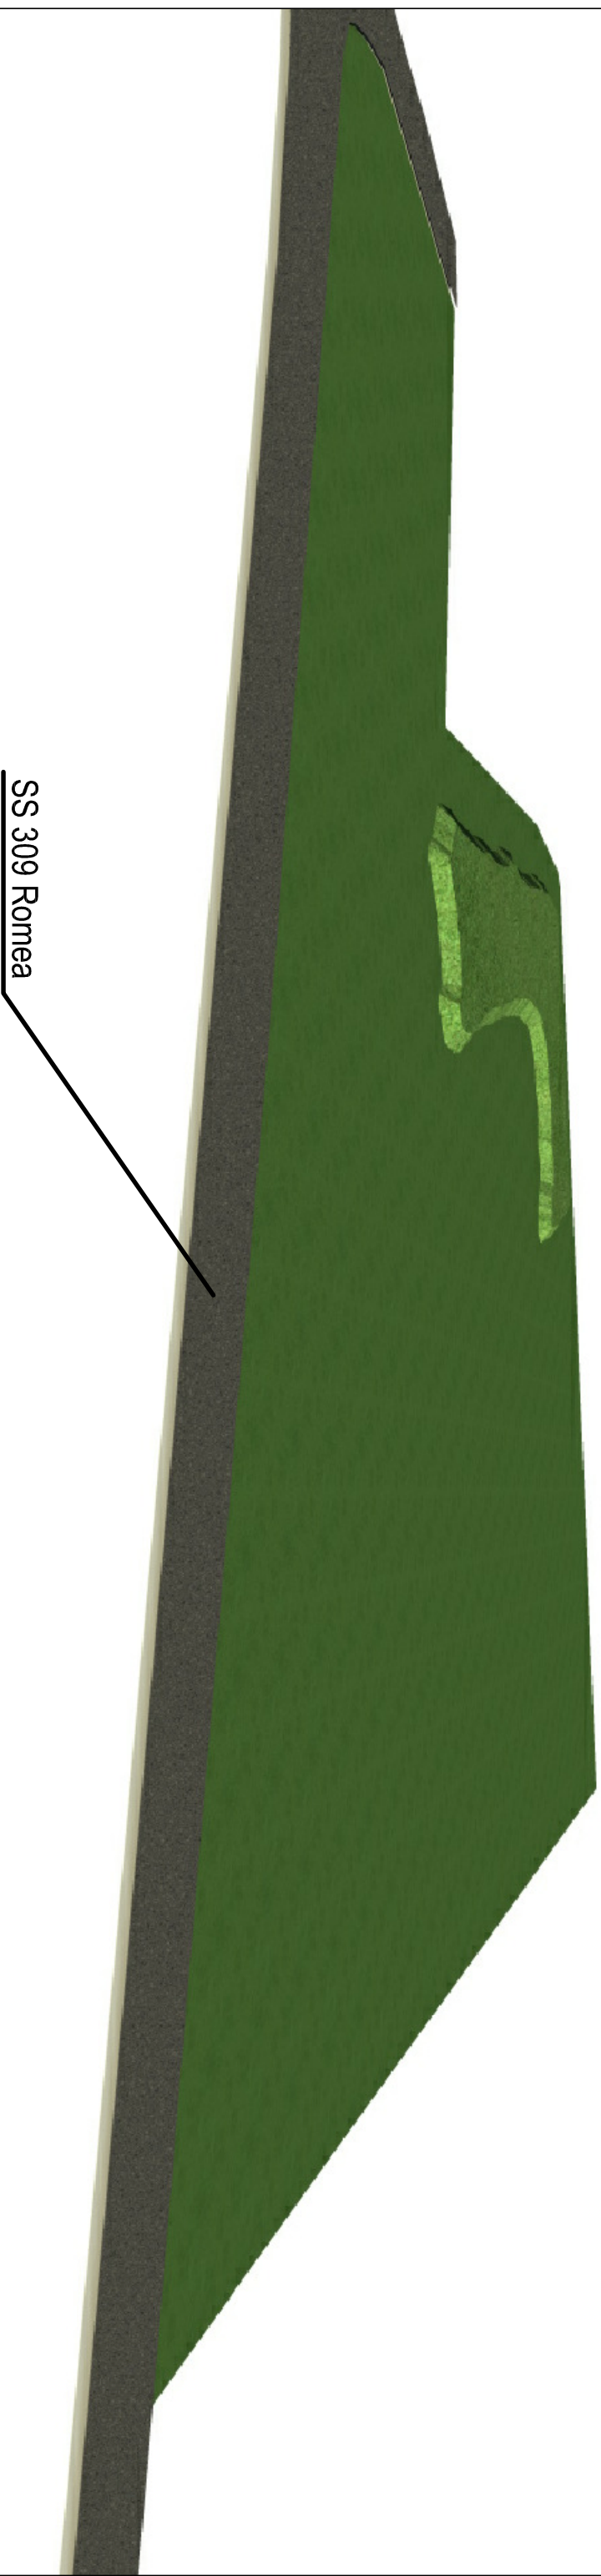

VENETA RAW MATERIAL S.R.L.					
MIRA (VE)					
DEPOSITO DI CENERI DI PIRITE DI VIA BASTIETTE AUTORIZZAZIONE AL RECUPERO DI RIFIUTI NON PERICOLOSI IN PROCEDURA ORDINARIA (EX ART. 208 DEL D.LGS. 152/2006)					
OGGETTO					
Rendering tridimensionale Stato iniziale e stato finale					
SCALA		CONSULENZA			
-		GEOTECNICA			
DATA		PROGETTO			
Luglio 2013		STRUTTURE			
COMMESSA		RELAZIONE		PREPARATO DA	
13508240361		P0523		GBE	
TAVOLA		REVISIONE		APPROVATO DA	
11		0		ASC	
					