



FASE 1: Opere preliminari e di accantieramento  
GIÀ ESEGUITO

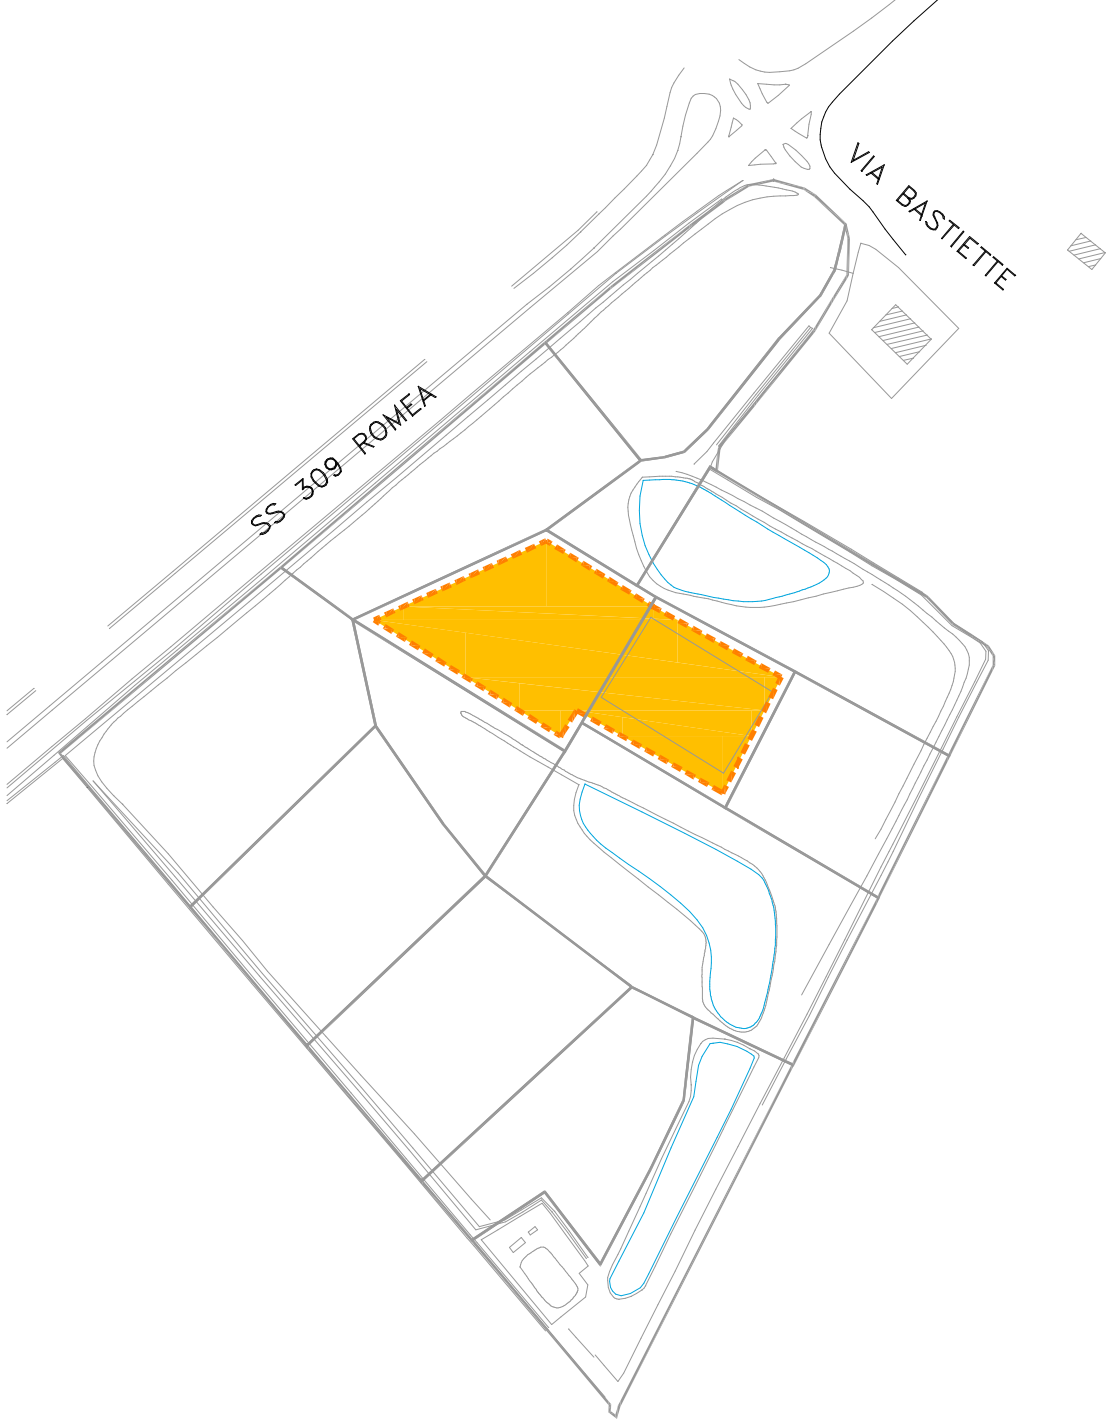


FASE 2: Scavo lotto 0 e creazione piazzola di stoccaggio terreno di scotico  
FASE 2A: Rimozione cumulo 2  
GIÀ ESEGUITO



FASE 3: Rimozione cumulo 3  
GIÀ ESEGUITO

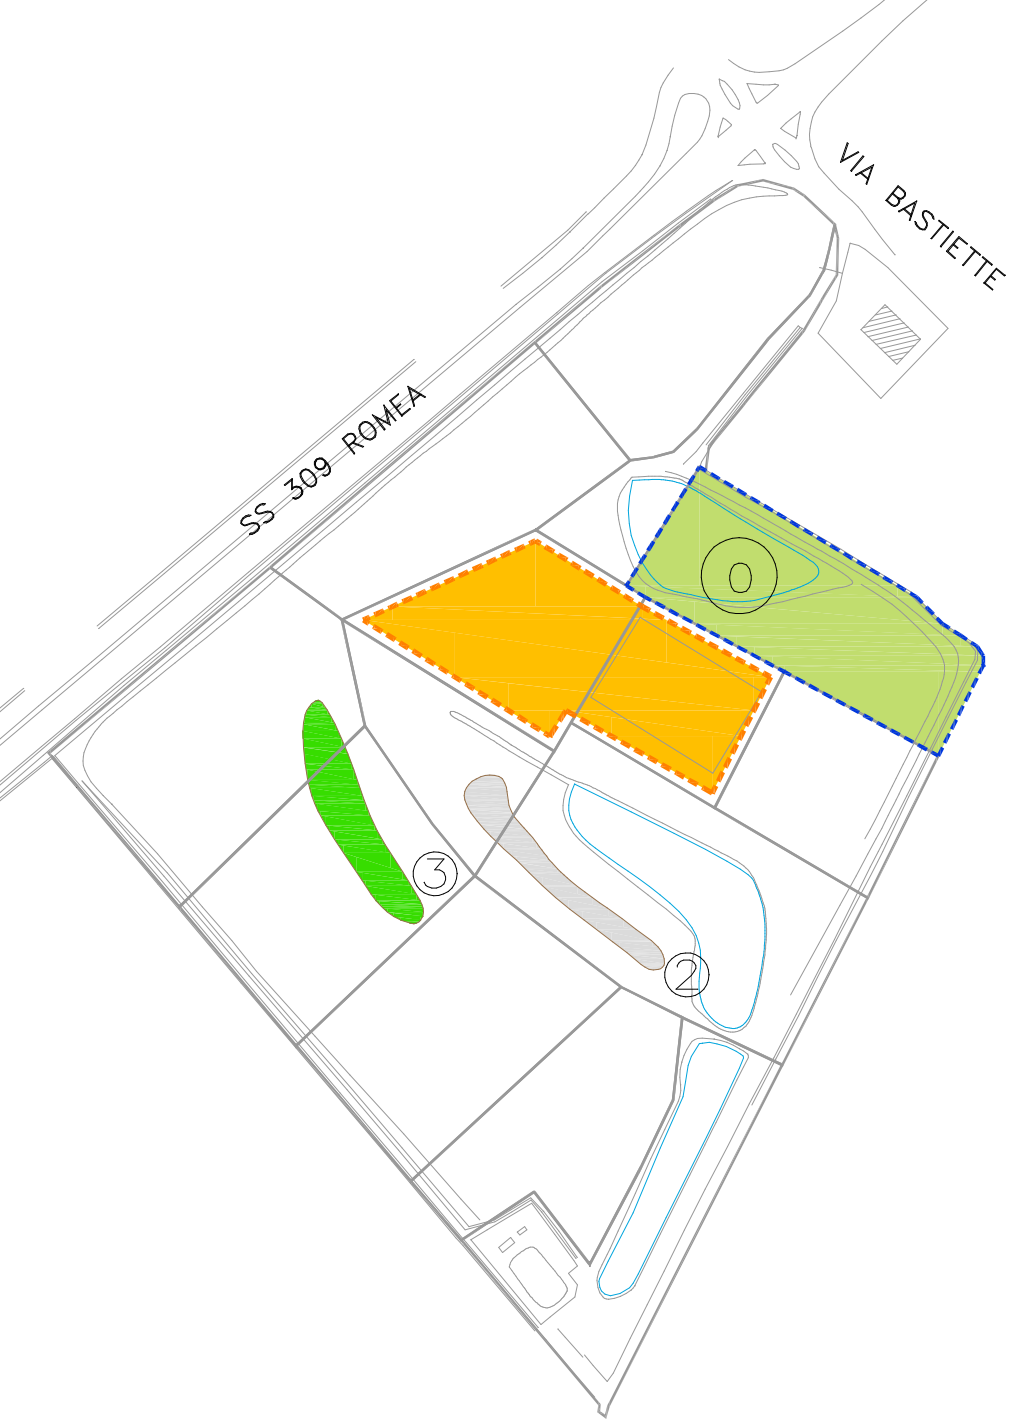


FASE 4: Scavo sub-lotti A1/A5

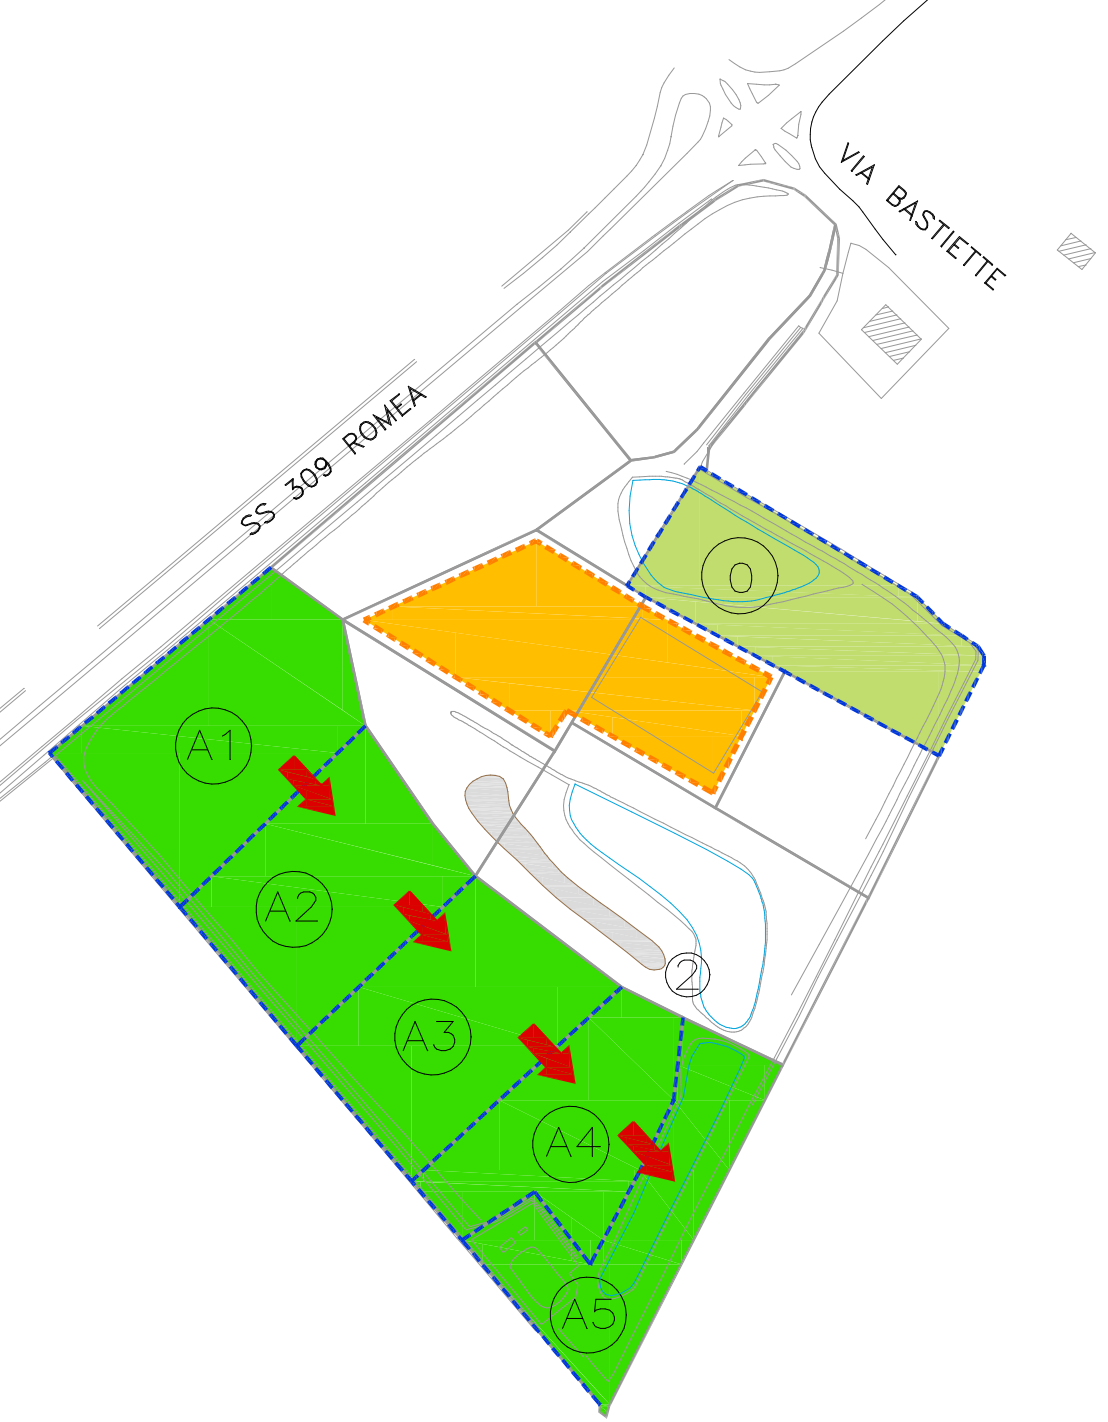


FASE 5: Scavo sub-lotti B1/B2




FASE 6: Scavo sub-lotti C1/C3

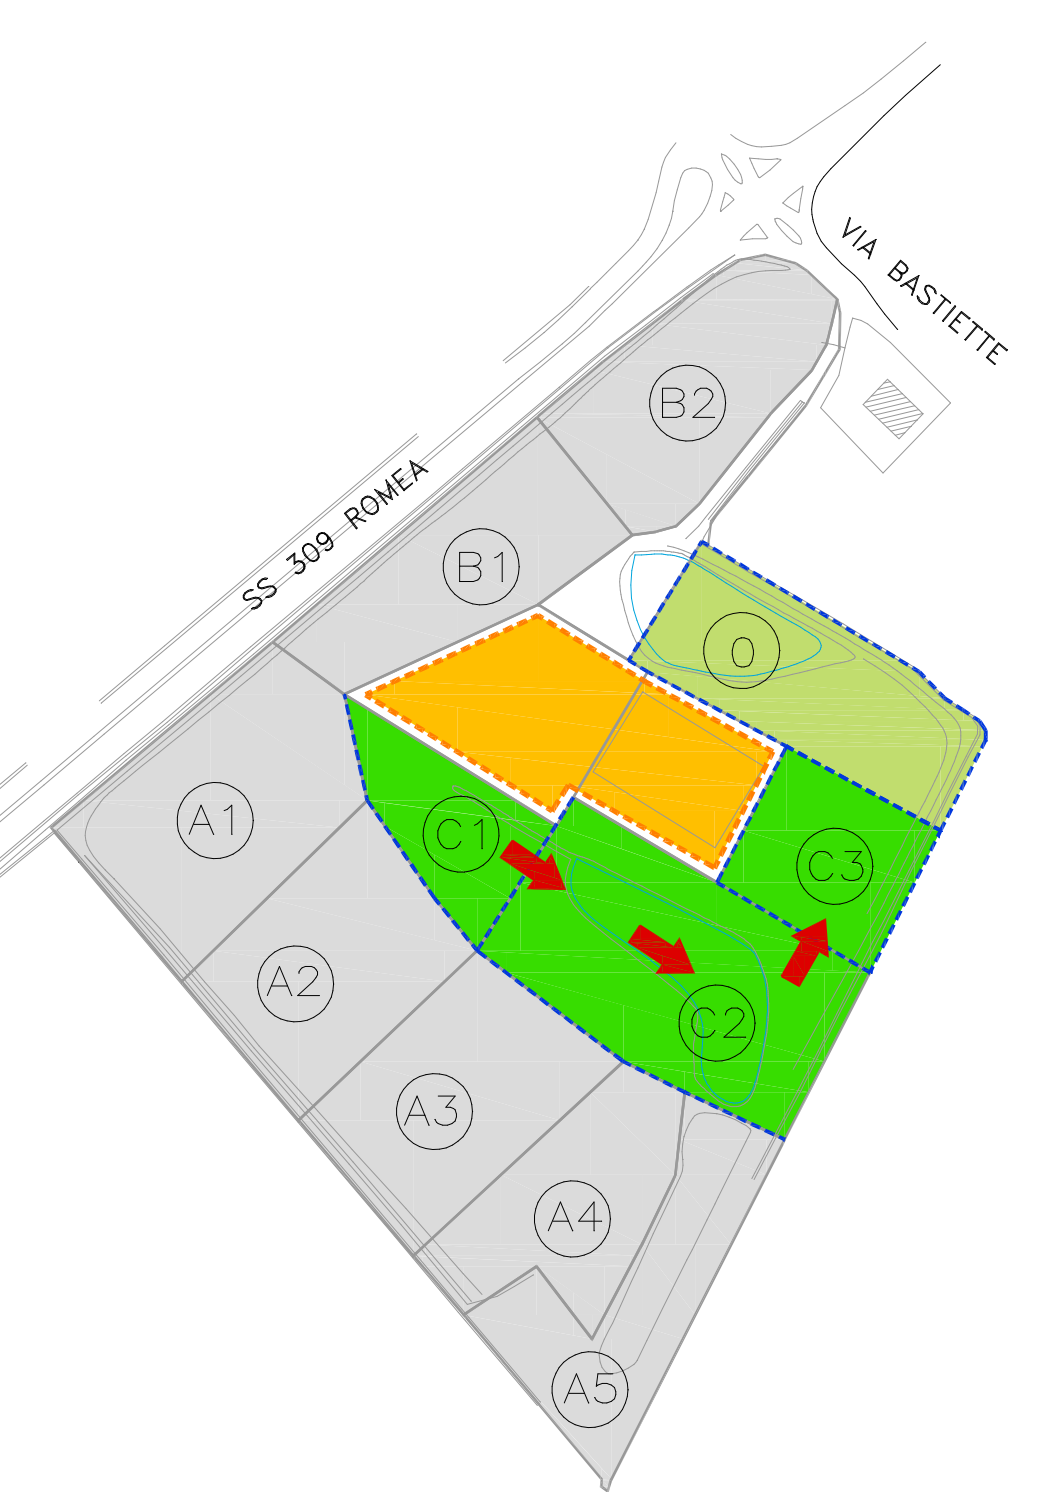



FASE 7: Scavo sub-lotti D1/D2/V  
(area impianto di recupero provvisoria su B2)

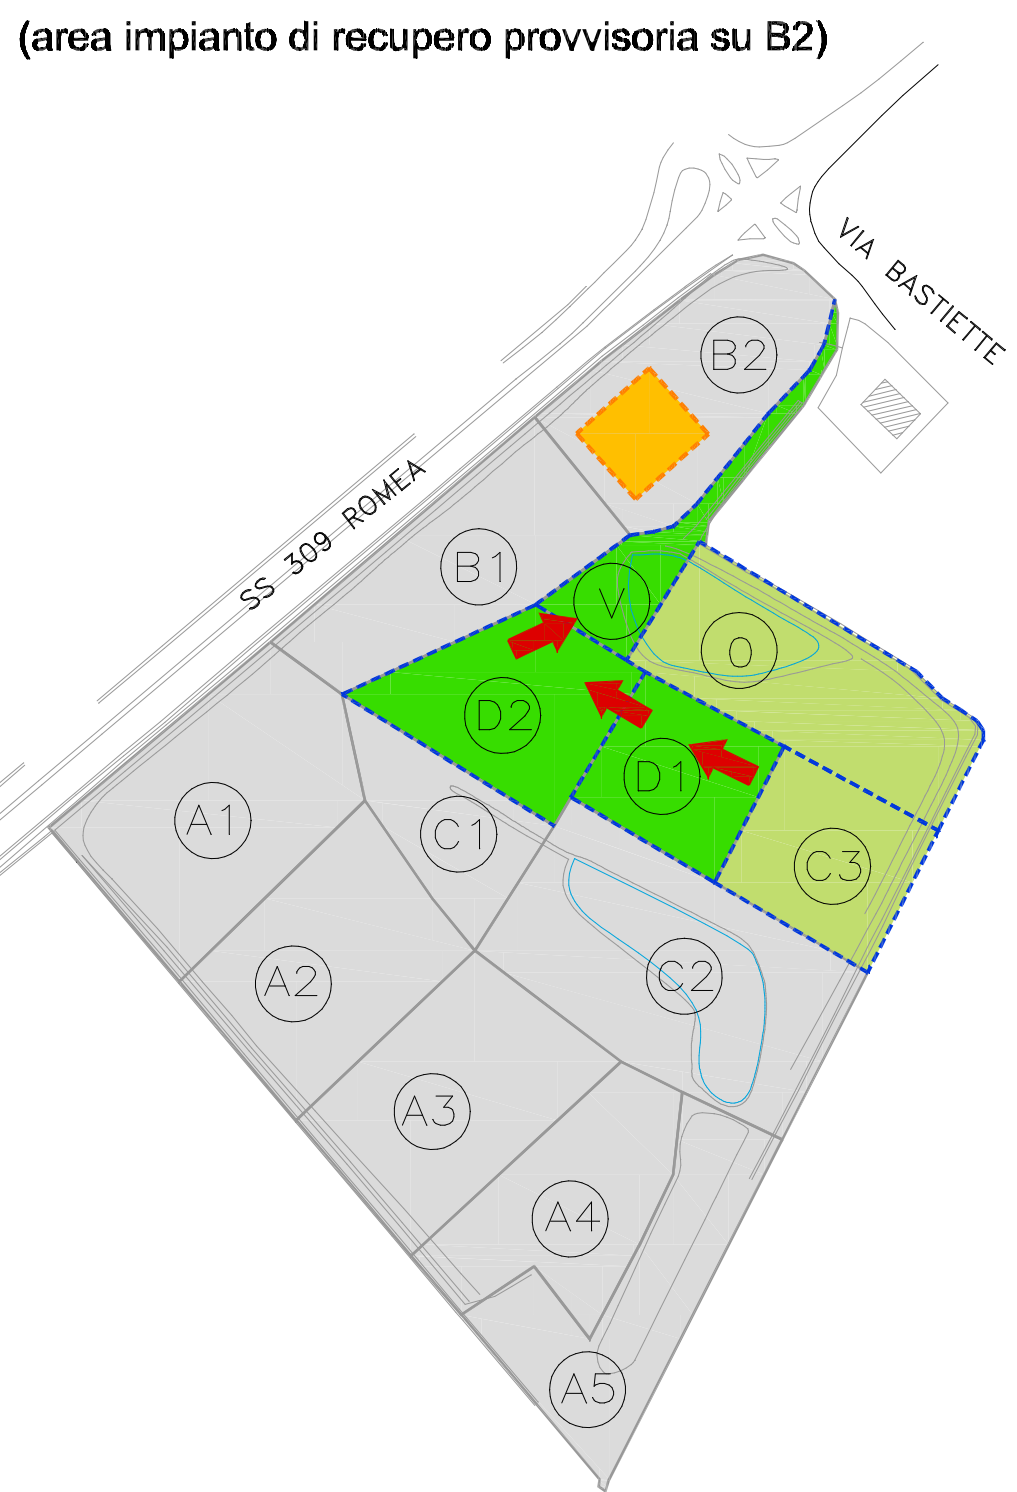

Fase finale/Rimozione area impianto di recupero provvisoria

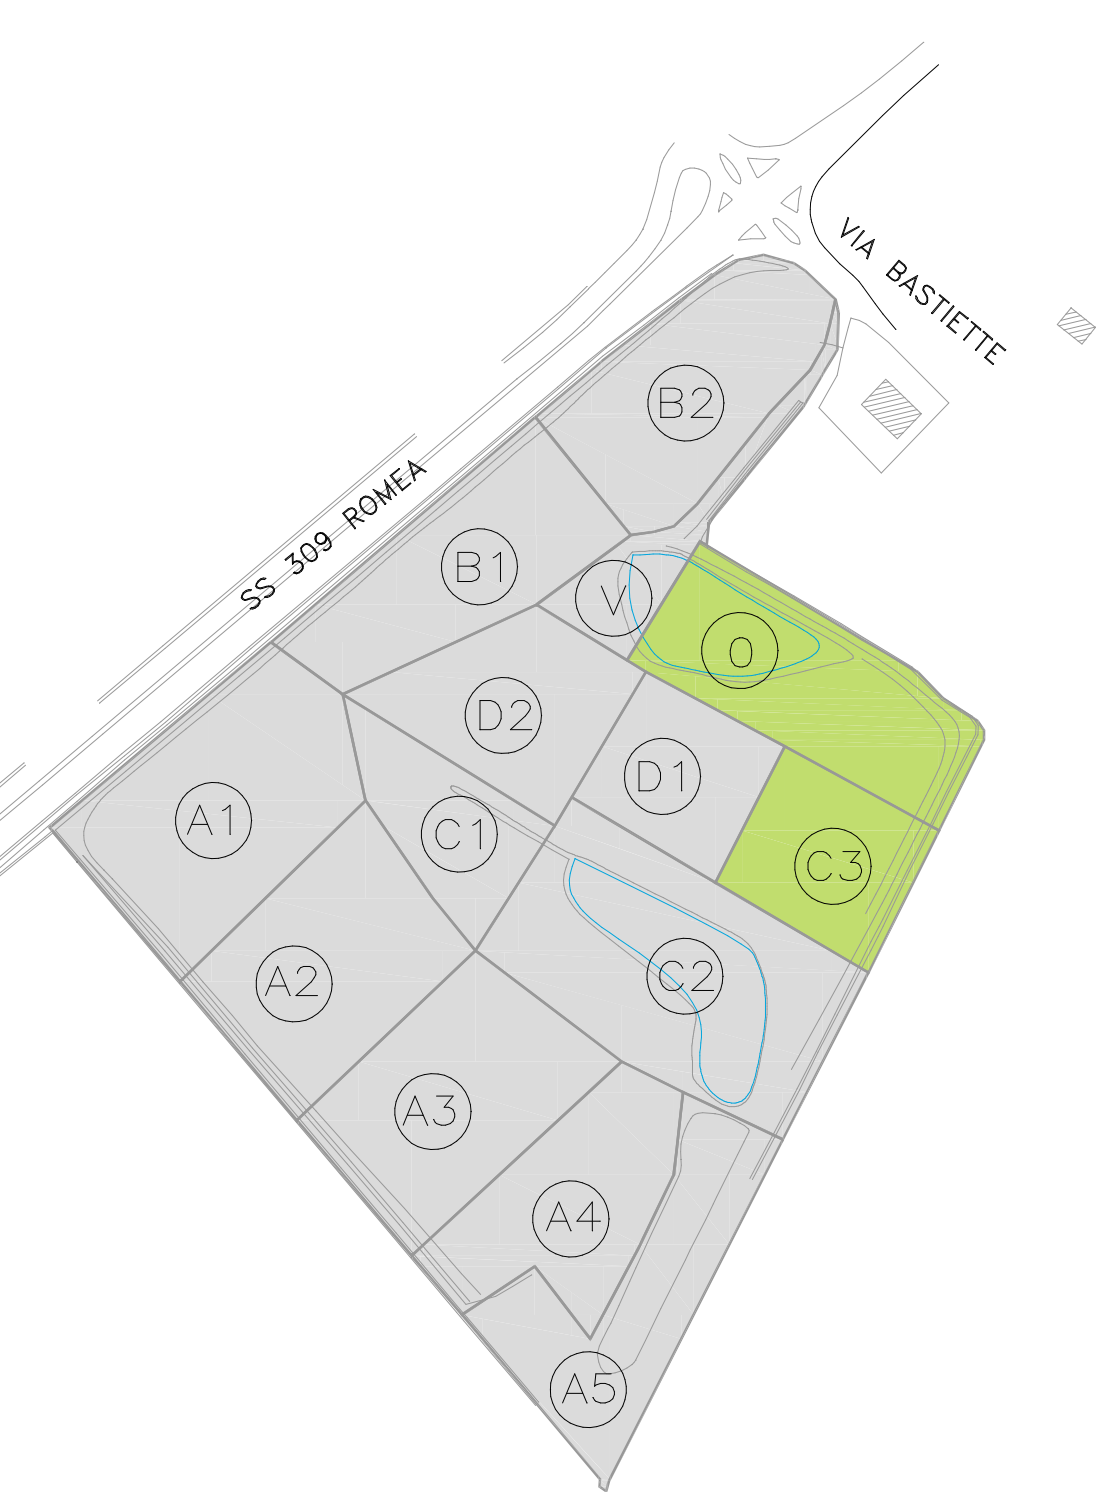


QUADRO D'UNIONE LOTTI DI SCAVO

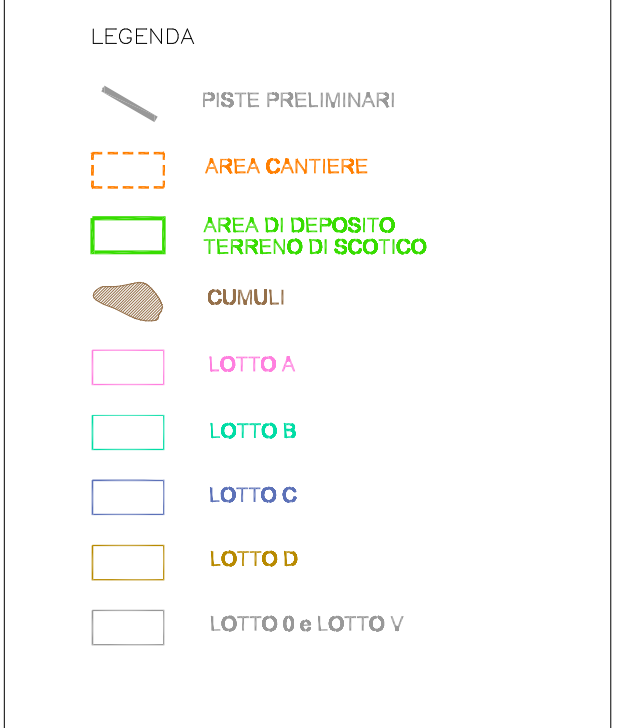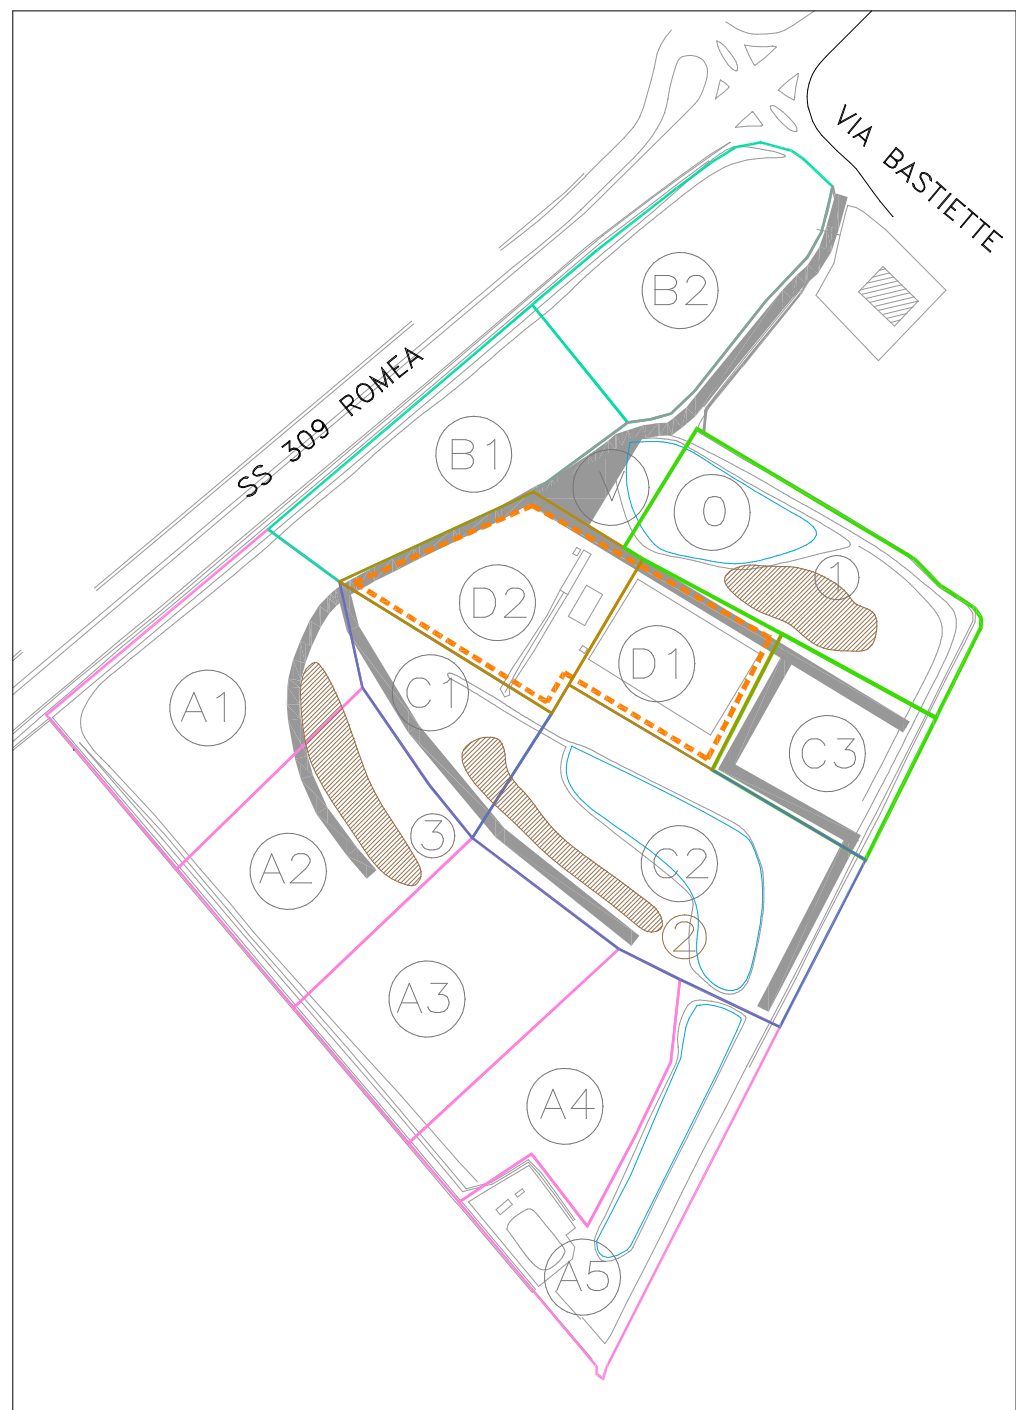

PIANO DI COLTIVAZIONE

Fase 1: Opere preliminari e di accantieramento  
Fase 2: Scavo lotto 0 e creazione piazzola di stoccaggio terreno di scotico  
Fase 2A: Rimozione cumulo 2  
Fase 3: Rimozione cumulo 3  
Fase 4: Scavo sub-lotti A1/A5  
Fase 5: Scavo sub-lotti B1/B2  
Fase 6: Scavo sub-lotti C1/C3  
Fase 7: Scavo sub-lotti D1/D2/V (area impianto di recupero provvisoria su B2)  
Fase finale/Rimozione area impianto di recupero provvisoria

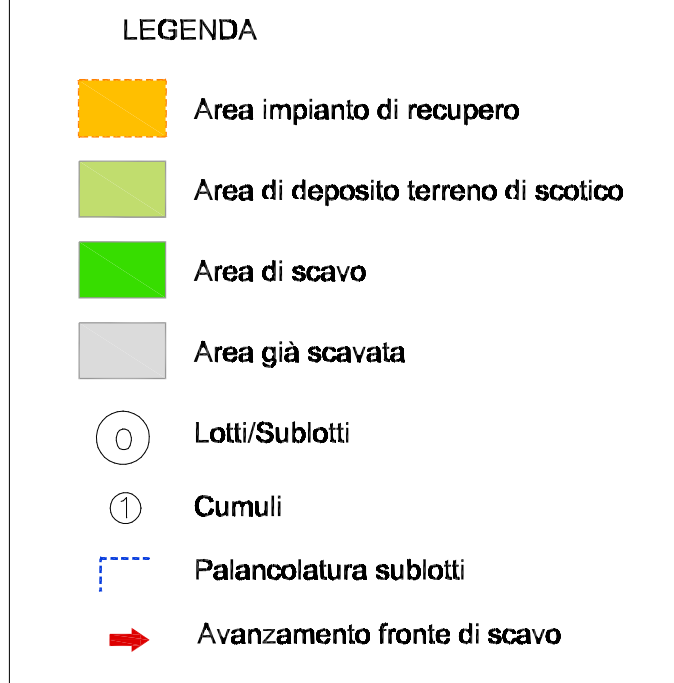

		<small>SEDE LEGALE: Via G. Cesare 10 - 30100 Venezia (VE) Tel. 041-5222222 Fax 041-5222222 E-mail: info@studioam.it C.F. 0355146274 R.G. 0355146274 CAP. SOC. euro 10.000.000 i.v.</small>			
REGIONE VENETO		PROVINCIA VENEZIA		COMUNE MIRA	
VENETA RAW MATERIALS S.r.l. Sede Impianto via Bastiette Snc, Mira (VE)					
Elaborato Impianto Recupero Rifiuti Ceneri di Pirite MODIFICA DETERMINA 2922 DEL 29.11.2021 PIANO DI COLTIVAZIONE				Tavola Tav 03 Scala Varie	
Rev REV. 00		Data 10/02/2026			
Committente  Firmato digitalmente		Il Capogruppo Tecnico 			