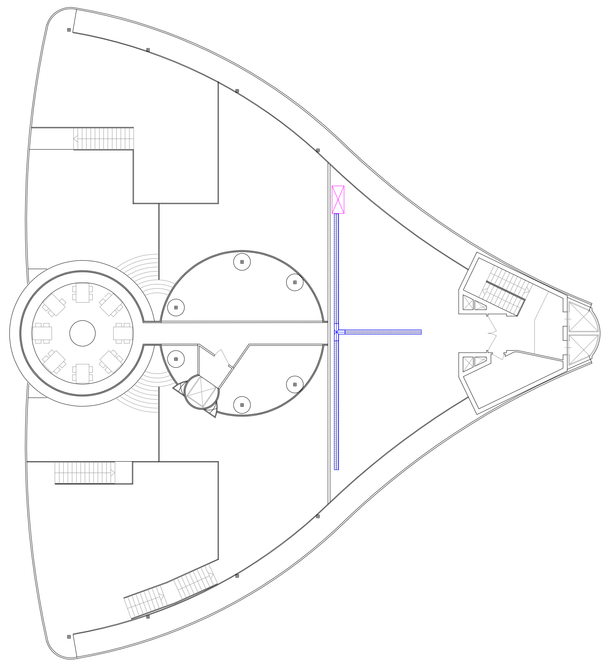

Piano ventiduesimo – impianti – scala 1:200

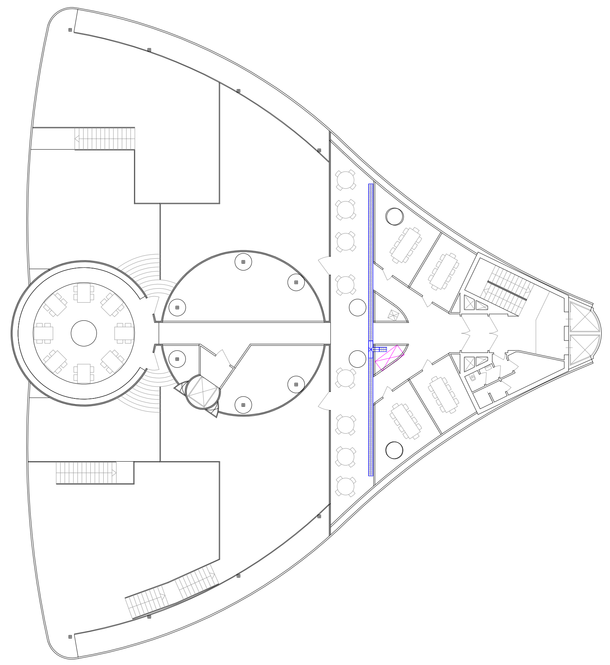

Piano ventunesimo – ristorante panoramico – scala 1:200

LEGENDA SIMBOLI	
Simbolo	Descrizione
	Quadro elettrico
	Canale portacavi in acciaio zincato con coperchio e setto separatore – varie dimensioni
	Punto fornitura rete Telecomunicazioni
	Tubazione portacavi – varie dimensioni

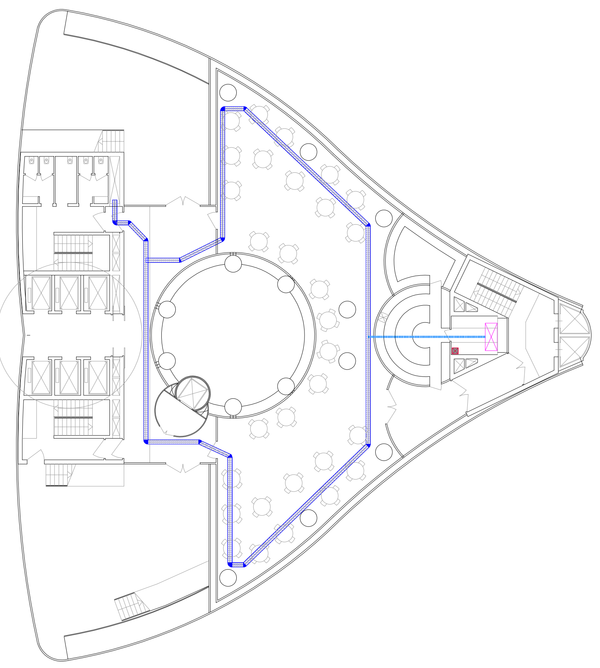

Piano ventesimo – ristorante – scala 1:200

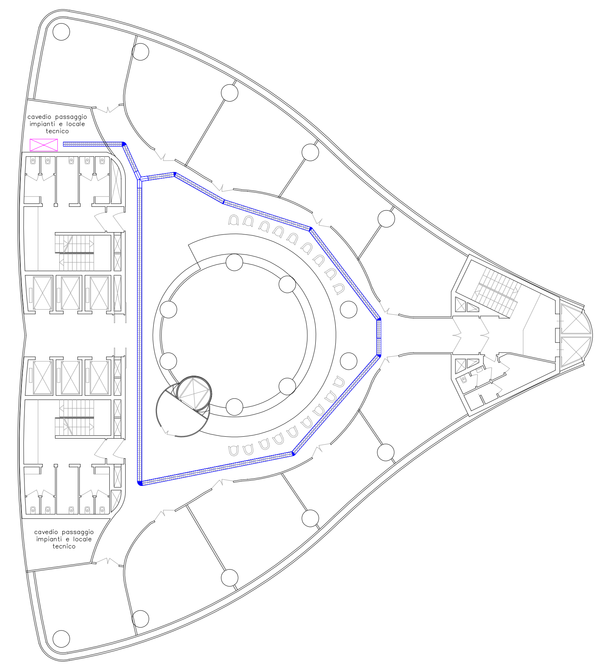

Piano diciannovesimo – Wellness Fitness – scala 1:200

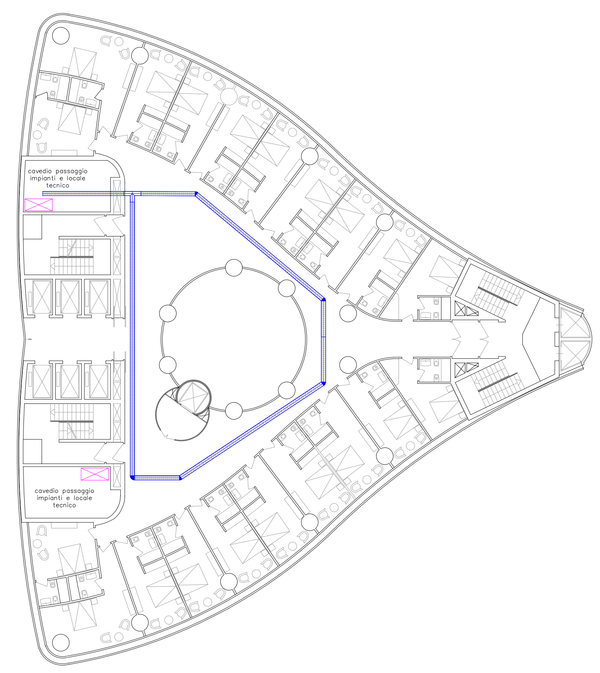

Piano 11 al 18 a destinazione ricettiva – scala 1:200

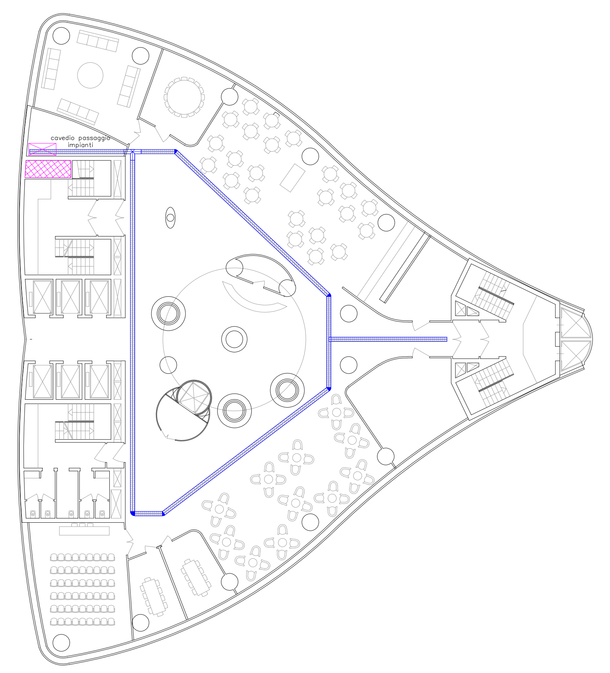

Piano decimo a destinazione ricettiva – Hall – scala 1:200

C.S. PROJECT S.R.L.
Cod. Fisc. e P.Iva 03450030287

36056 - TEZZE SUL BRENTA (VI) - VIA NAZIONALE N° 171/A - TEL. 0424/561035 - FAX 0424/861326 - E-MAIL: csworks@csworks.it

OPERA:
NUOVA COSTRUZIONE EDIFICIO A DESTINAZIONE COMMERCIALE E RICETTIVO

COMUNE : VENEZIA

PROVINCIA : VENEZIA

ELABORATO: DISTRIBUZIONE CANALIZZAZIONI PRINCIPALI E QUADRI ELETTRICI
PIANO DAL DECIMO AL VENTIDUESIMO

SCALA 1:200
PAG 6 DI 6

DATA : 16.02.2015

PROGETTISTI: - PER IND SAMUELE LAGO

APPROVAZIONE : 15.02.2018

ELABORATO : PL01
18.008.E.PL01.A00

FILE : V:\SERVER\ATTACCHI\DRIVE\DATI\PROVE C.S.PROJECT S.R.L. - IMPIANTI\DOC_COMMESSE\ANNO 2018\18.008 E (VENUS VENICE)

COMMITTENTE - BLO IMMOBILIARE S.R.L.
35131 PADOVA (PD) - VIA FOSCOLO 3

AGGIORNAMENTI:

TIMBRO E FIRMA

IL PRESENTE ELABORATO E' DA RITENERSI IN CONFORMITÀ ALLA NORMATIVA VIGENTE ALL'EPOCA DELLA PRESENTAZIONE DELL'ISTANZA

VENUSVENIS
B.L.O. IMMOBILIARE S.R.L.
PIAZZALE MICHELANGELO 29/30/31

MILANESE & MODENA ARCHITETTI ASSOCIATI
VIA CANOVA, 41 - MESTRE
MESTRE VENEZIA
CONCEPT
PROGETTO ARCHITETTONICO
PROGETTO ESECUTIVO E AMMINISTRATIVO

T3CNOSTUDIO
VIA AQUILEIA, 18 - 35035 MESTRINO - PADOVA
PROGETTO ESECUTIVO
INGEGNERIZZAZIONE/MANAGEMENT
DIREZIONE LAVORI/SICUREZZA

BOLINA ENGINEERING
VIA DEI CASSERO 49, 35139 PADOVA - PADOVA
STRUTTURE
SOLAI IN LEGNO
ANTISISMICA

C.S. PROJECT
ENERGIA E IMPIANTI
PREVENZIONE INCENDI

CSW CSWORKS
IMPATTO AMBIENTALE
VALUTAZIONE DEL RISCHIO
STUDI COMMERCIALI