


LEGENDA		
Elemento	Progress	Significato
SAS	/	Scarico acque separate
SAN	/	Scarico acque nere
VEN	/	Colonna di ventilazione

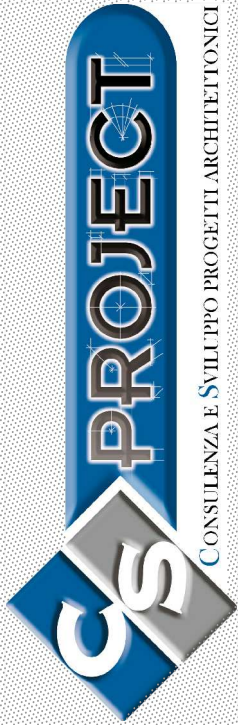

C S PROJECT S.R.L.

COR. FISC. E P.IVA 02420030287

36056 - TEZZE SUL BRENTA (VI) - VIA NAZIONALE N. 171/A - TEL. 0424/860326 - FAX 0424/860326 - E-MAIL: CS@CSPROJECT.IT

OPERA:	NUOVA COSTRUZIONE EDIFICIO A DESTINAZIONE COMMERCIALE E RICETTIVO	COMUNE :	VENEZIA
ELABORATO:	DISTRIBUZIONE IMPIANTO SCARICO ACQUE USATE PIANO 0 SOPPALCO SCALA: 1:200 FOGLIO 2/II	PROVINCIA :	VENEZIA
PROGETTISTI:	PER. IND. DANIELE MARCELLO	DATA :	16.02.2015
FILE :	1. VERBA/PROGETTO/CS/PROGETTO/CS/PROJECT S.R.L. - IMPIANTO SCARICO ACQUE USATE E VENTILAZIONE	APPROVAZIONE :	15.02.2018
COMMITTENTE :	BLO IMMOBILIARE S.R.L. 35131 PADOVA (PD) - VIA FOSCOLO 3	ELABORATO :	PL02 18.008 T.PL02.A00
AGGIORNAMENTI:		TIMBRE E FIRMA	

IL PRESENTE ELABORATO E' DA RITENERSI IN APPROVAZIONE AL PRECEDENTE REDATTO DA ECGRICHES INGENGERIA SRL A FIRMA DEL PER. IND. LUCA DE GUIDI. INOLTRE LO STESSO RISULTA ESSERE CONFORME ALLA NORMATIVA VIGENTE ALL'EPOCA DI PRESENTAZIONE DELL'ISTANZA