MILANESE & MODENA
ARCHITETTI ASSOCIATI
VIA CANEVE, 61 MESTRE
30174 MESTRE VENEZIA
TELEFONO +39 041 2621196
TELEFAX +39 041 5369417
MAIL asmilanese.modena@tiscalinet.it
PARTITA IVA 03243760273
CODICE FISCALE 02144860273

COMUNE DI: VENEZIA
COMMITTENTE: B.L.O. IMMOBILIARE S.r.l.

OGGETTO DELL'ELABORATO: NUOVA COSTRUZIONE EDIFICIO A DESTINAZIONE COMMERCIALE E RICETTIVO

INDIRIZZO E DATI CATASTALI: VIA ARDUINO

TITOLO ELABORATO: SEZIONE LONGITUDINALE NORD-SUD SCALE C-C

NOME FILE: TORRE
VARIANTE:
FASE PROGETTO: AMM
FORMATO: A1
VARIANTE:
SCALA/SCALE: 1:200
ELABORATO NUMERO: 06ns
DATA: MAR 2015
N° PROGETTISTICO: A32

VENUSVENIS
B.L.O. IMMOBILIARE S.R.L.
PHONE 0039 049 9002133

MILANESE & MODENA ARCHITETTI ASSOCIATI
VIA CANEVE, 61 MESTRE
30174 MESTRE VENEZIA
CONCEPT
PROGETTO ARCHITETTONICO
PROGETTO DEFINITIVO E AMMINISTRATIVO

TECNOSTUDIO
VIA AQUILEIA, 56 - 35035 MESTRINO - PADOVA
PROGETTO ESECUTIVO
INGEGNERIZZAZIONE-MANAGEMENT
DIREZIONE LAVORI-SICUREZZA

BOLINA ingegneria
Via del Gazzato 20, 30174 Venezia - Mestre
FONDAZIONI
STRUTTURE
ANTISISMICA

ecoricerche ingegneria
IMPIANTI - ENERGIA - SICUREZZA - AMBIENTE
ENERGIA E IMPIANTI
PREVENZIONE INCENDI

SW WORKS
IMPATTO AMBIENTALE
IMPATTO TRAFFICO
STUDI COMMERCIALI

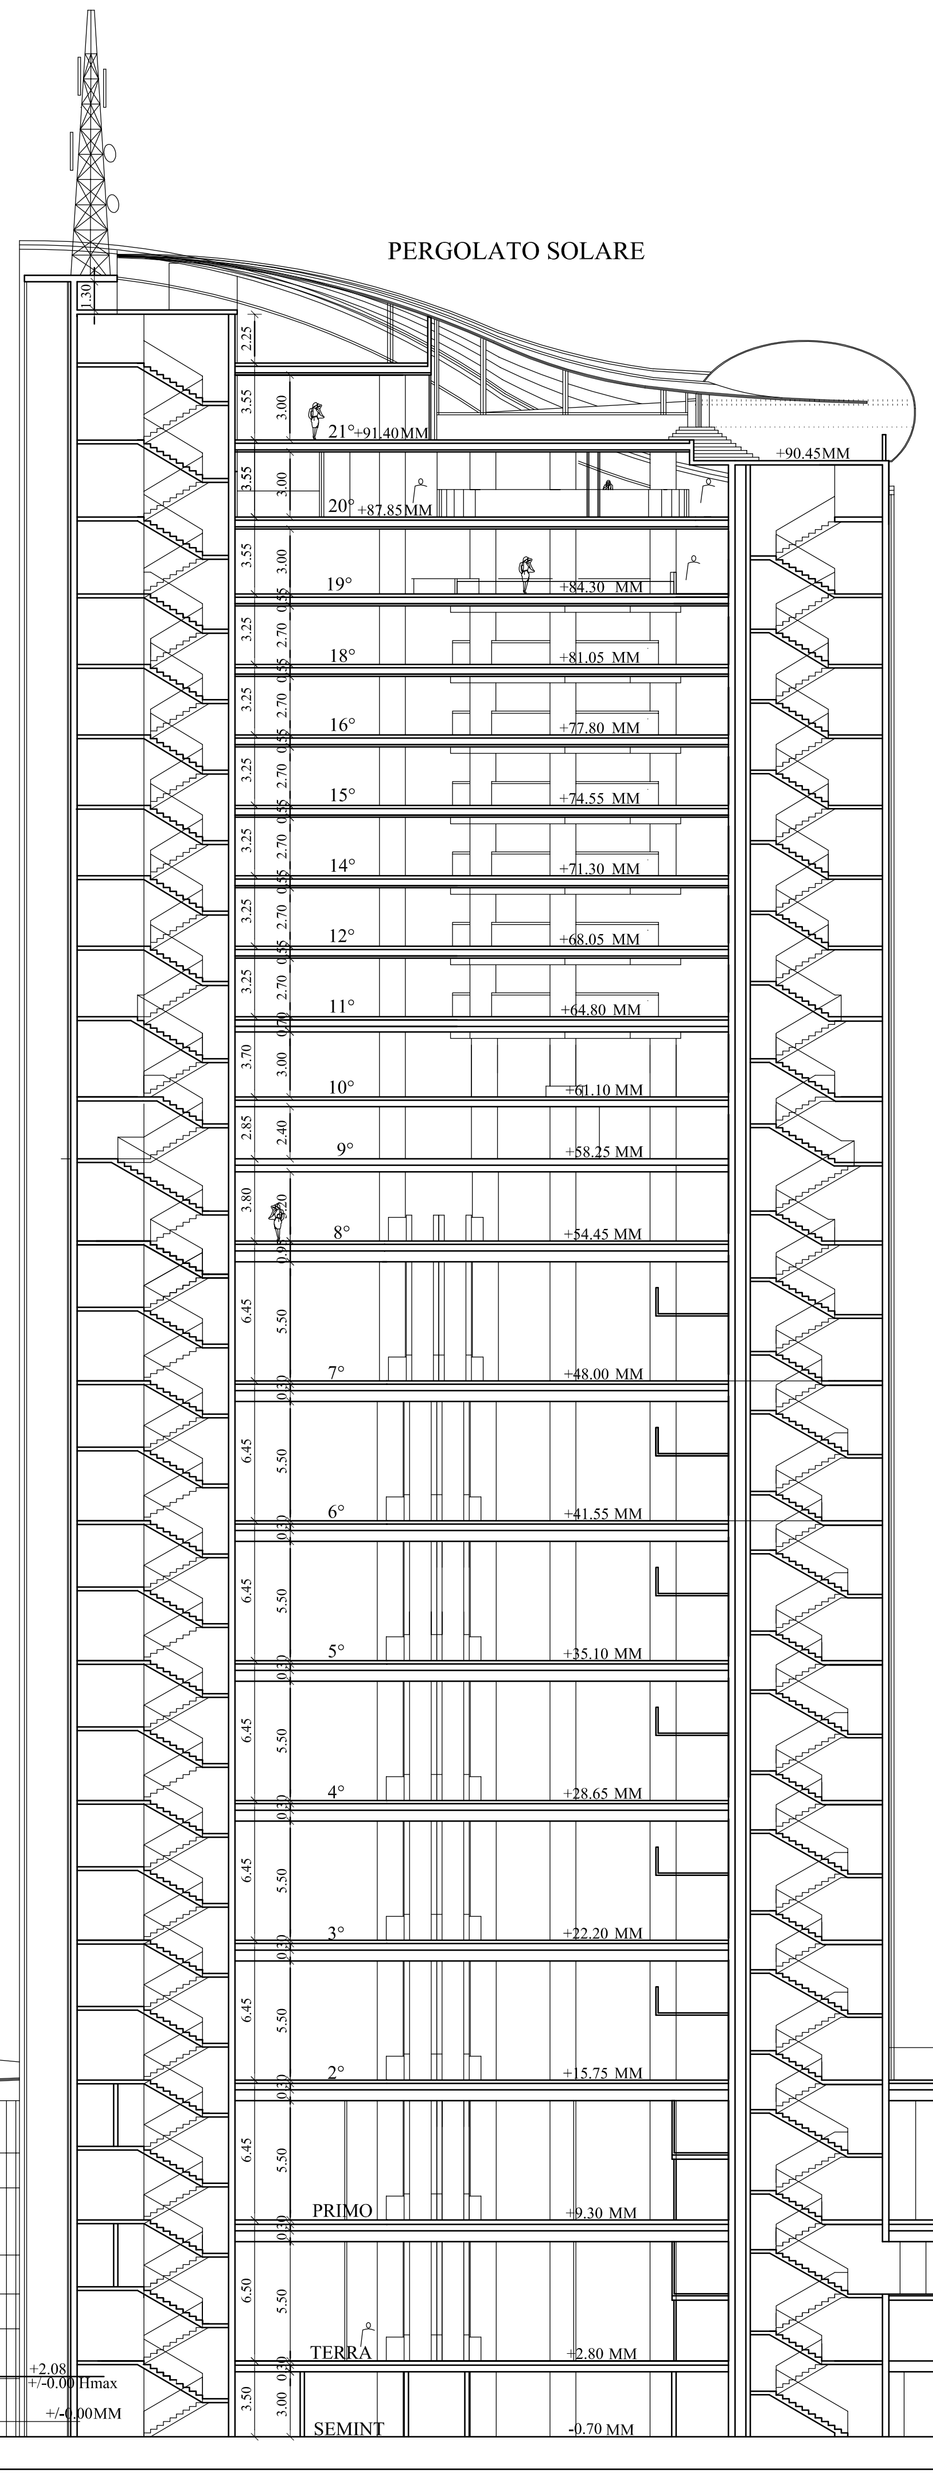

IMPIANTI

IMPIANTI
PERGOLATO SOLARE
RISTORANTE: BALCONATA, SALETTE, SALA PANORAMICA

RISTORANTE

WELLNESS FITNESS - SPA - VASCA PISCINA

ALBERGO - CAMERE

ALBERGO - CAMERE

ALBERGO - CAMERE

ALBERGO - CAMERE

ALBERGO - CAMERE

ALBERGO - CAMERE

ALBERGO - HALL - RIUNIONI - SFILATE

INTERPIANO AMMEZZATO IMPIANTI

SUPERFICI DI VENDITA ALTA MODA GIOIELLI BIJOUX

SUPERFICI DI VENDITA ALTA MODA GIOIELLI BIJOUX
ESPOSIZIONI MOSTRE SFILATE FOTO MUSEO DEI MUSEI BIENNALE ACCADEMIA CONSERVATORIO

SUPERFICI DI VENDITA ALTA MODA GIOIELLI BIJOUX

SUPERFICI DI VENDITA ALTA MODA BORSE E SCARPE

SUPERFICI DI VENDITA ALTA MODA

SUPERFICI DI VENDITA ALTA MODA

SUPERFICI DI VENDITA ALTA MODA