




PIANO UNDICESIMO

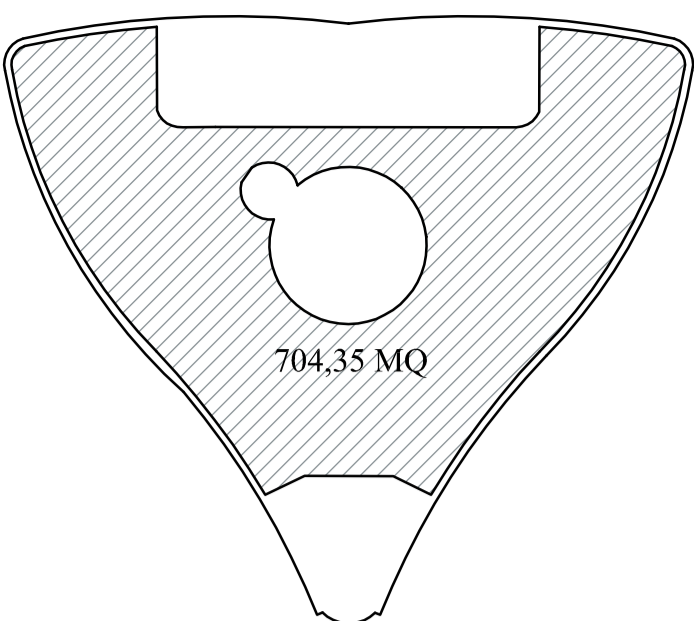


PIANO QUATTORDICESIMO

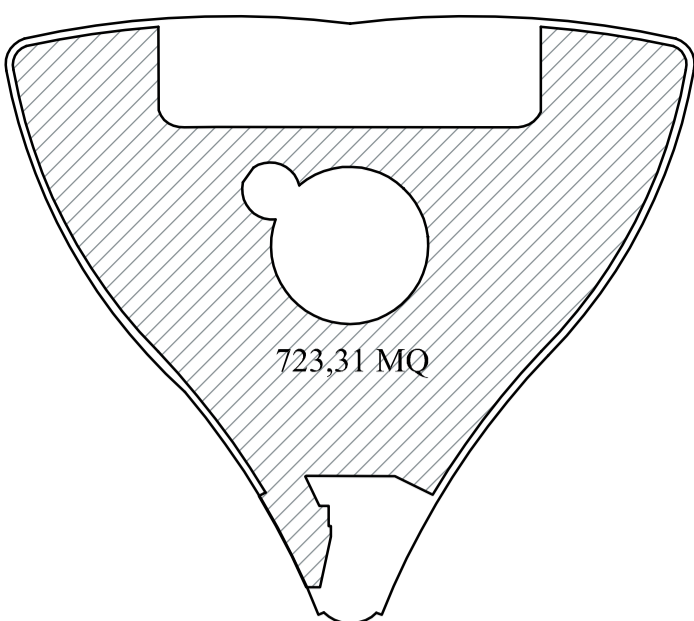


PIANO SEDICESIMO

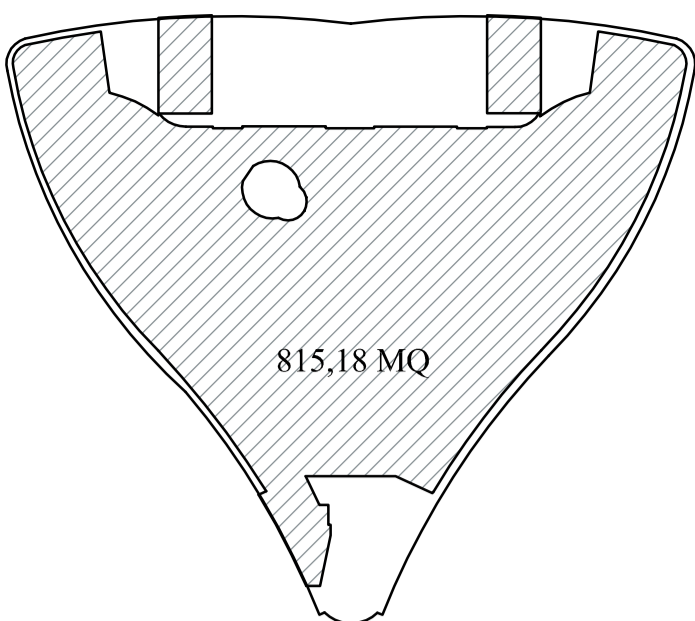


PIANO DICIANNOVESIMO

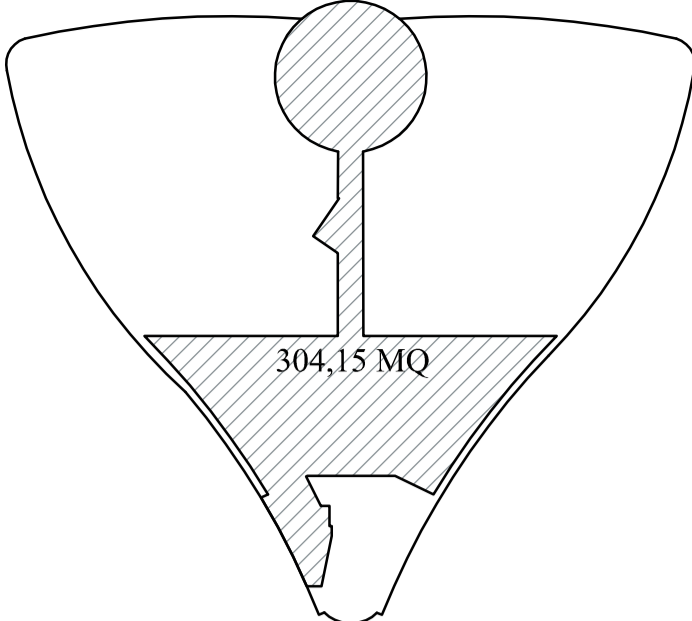


PIANO VENTUNESIMO

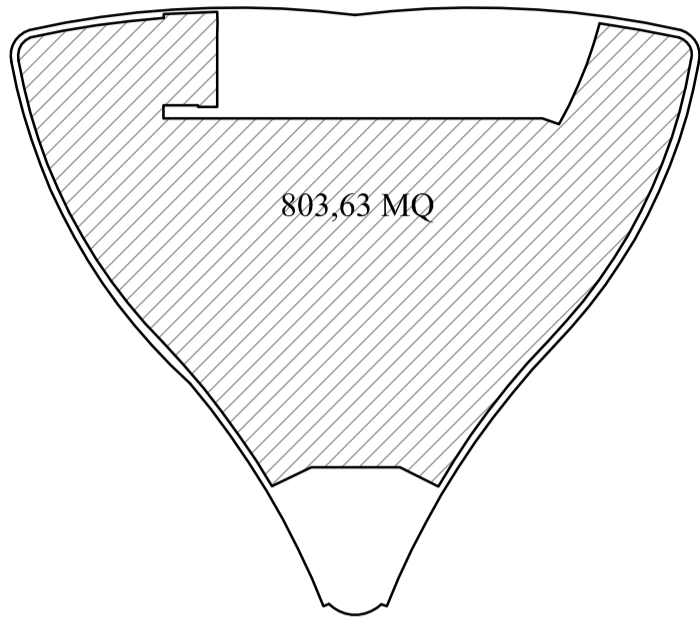


PIANO DECIMO

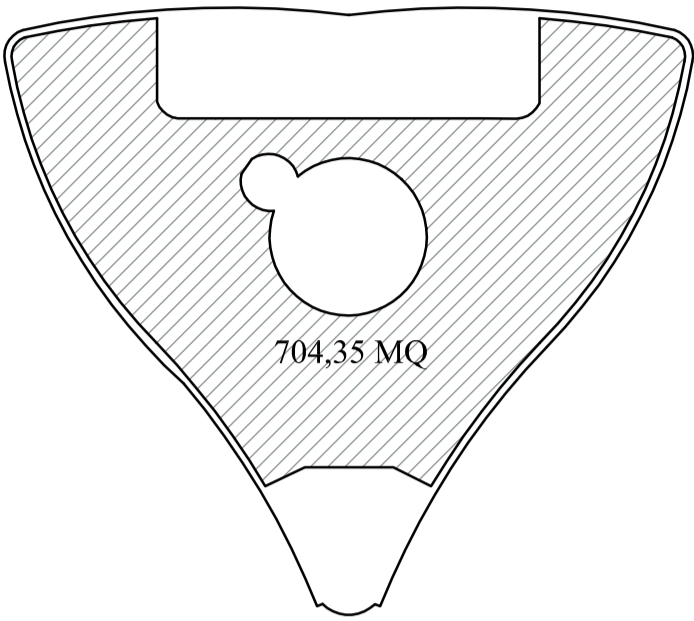


PIANO DODICESIMO

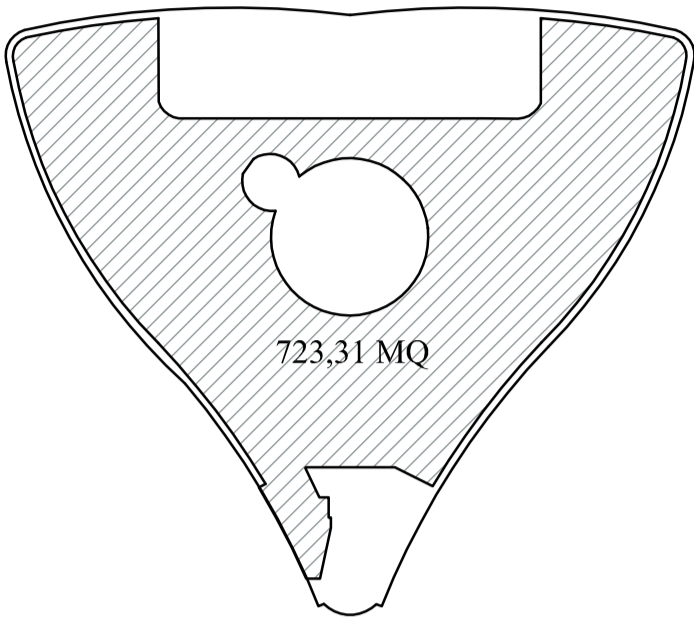

PIANO QUINDICESIMO

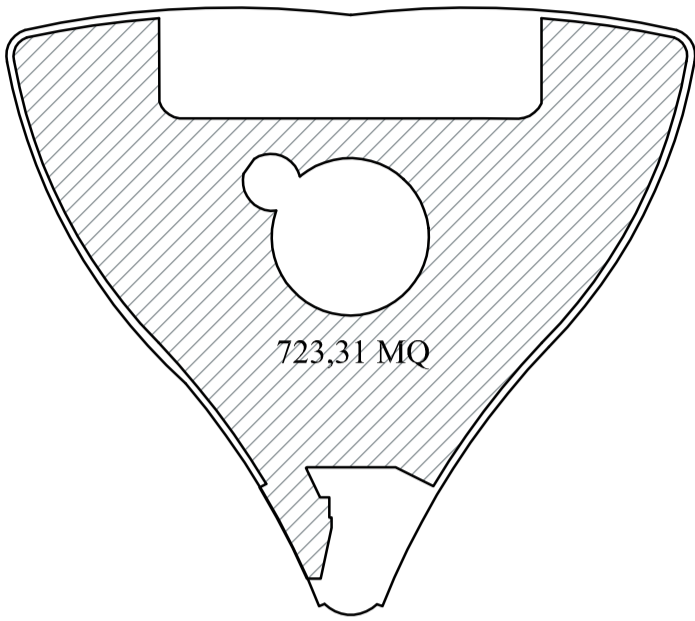


PIANO DICIOTTESIMO

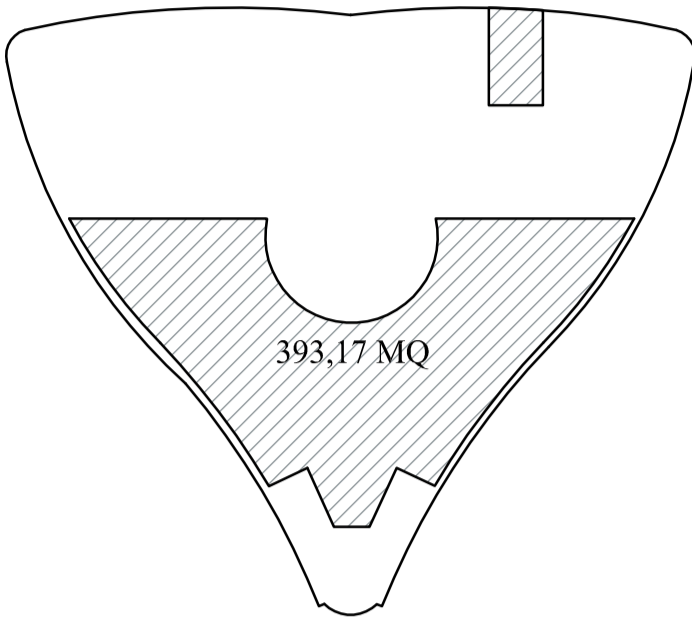


PIANO VENTESIMO

PIANI RICETTIVI - ALBERGO


PIANI COMMERCIALI

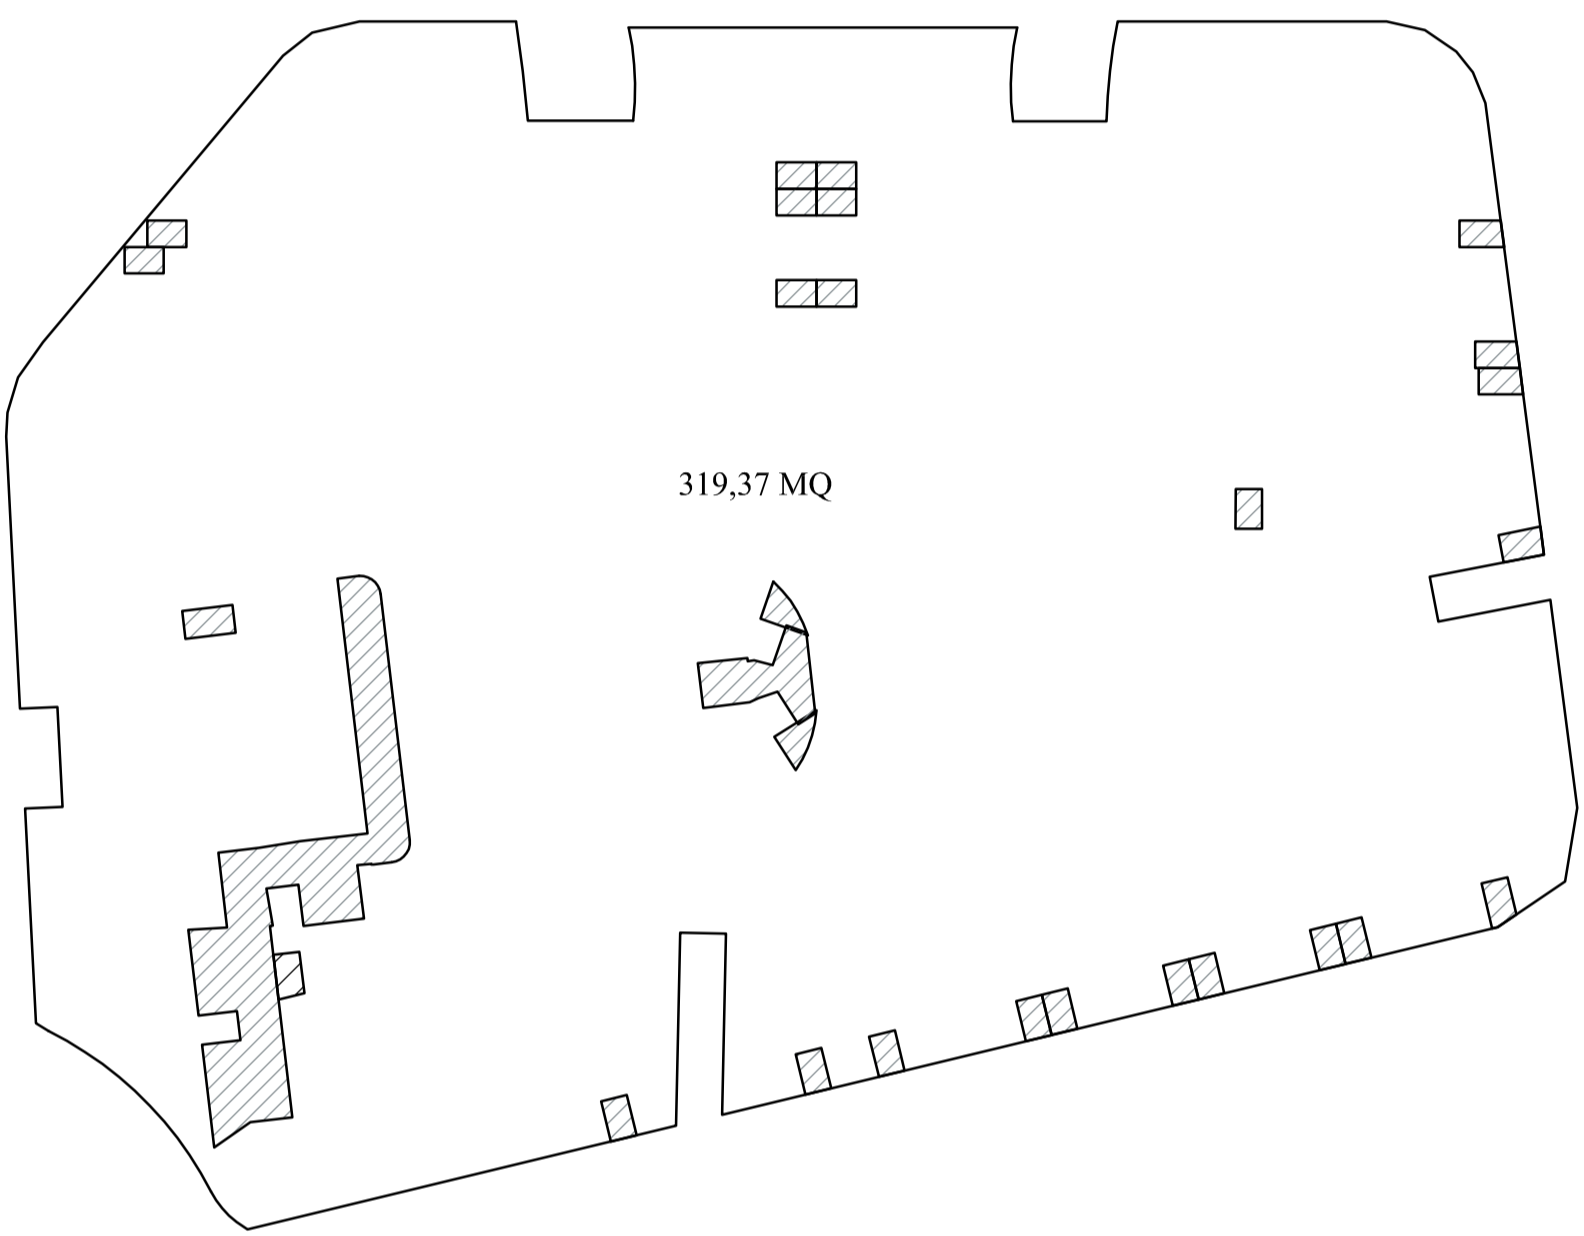


PIANO TERRA - LIVELLO SOPPALCHI

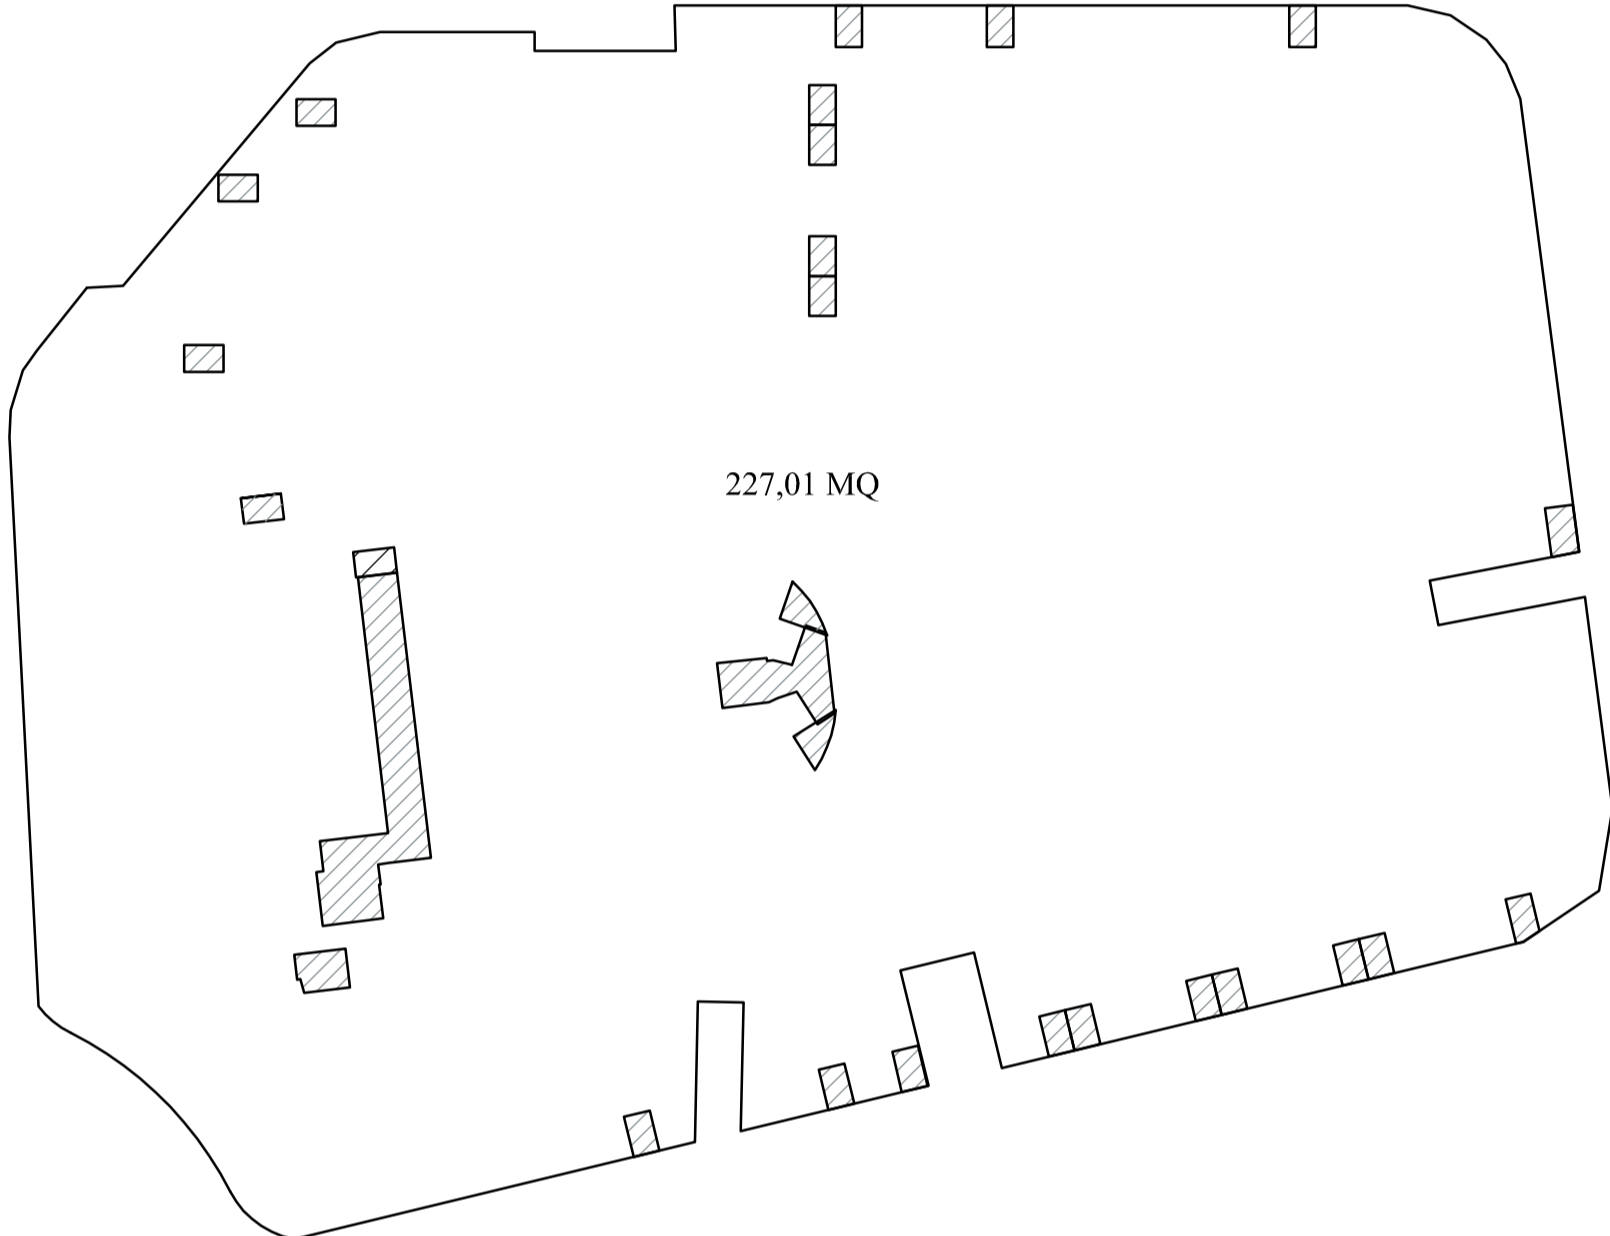


PIANO PRIMO - LIVELLO SOPPALCHI

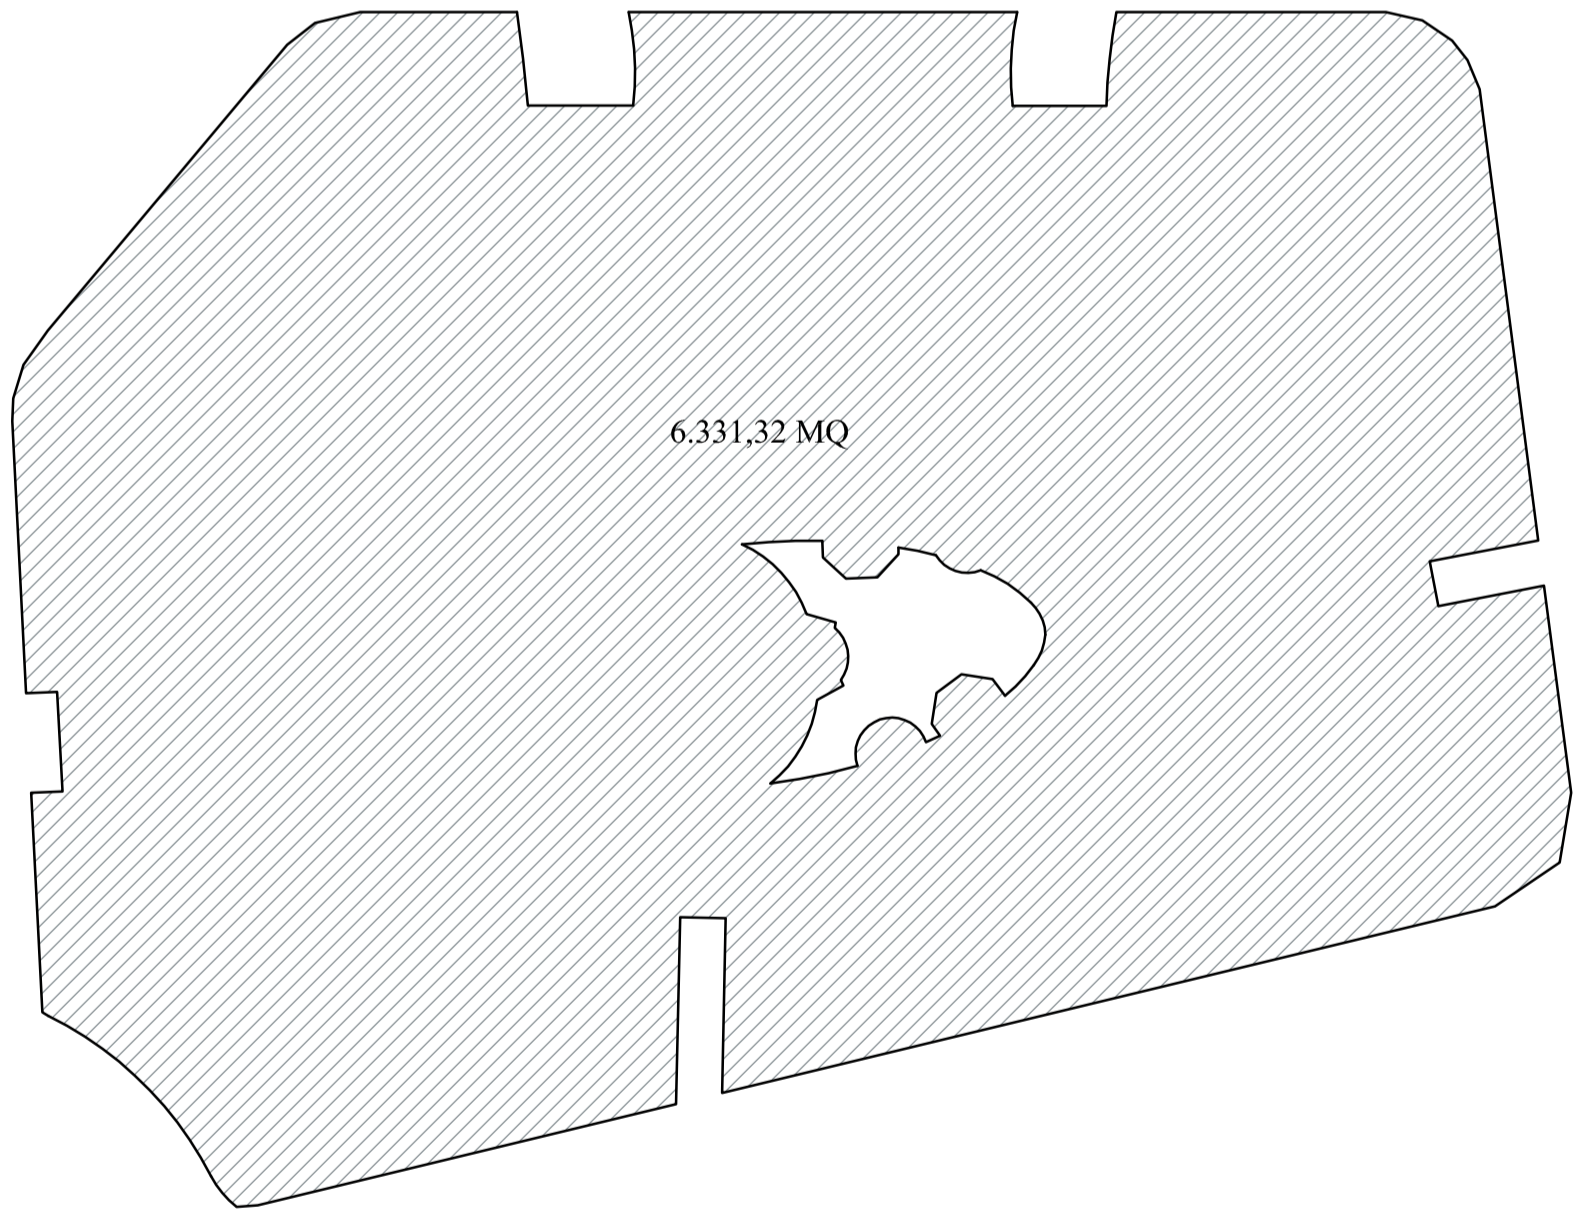

PIANO TERRA

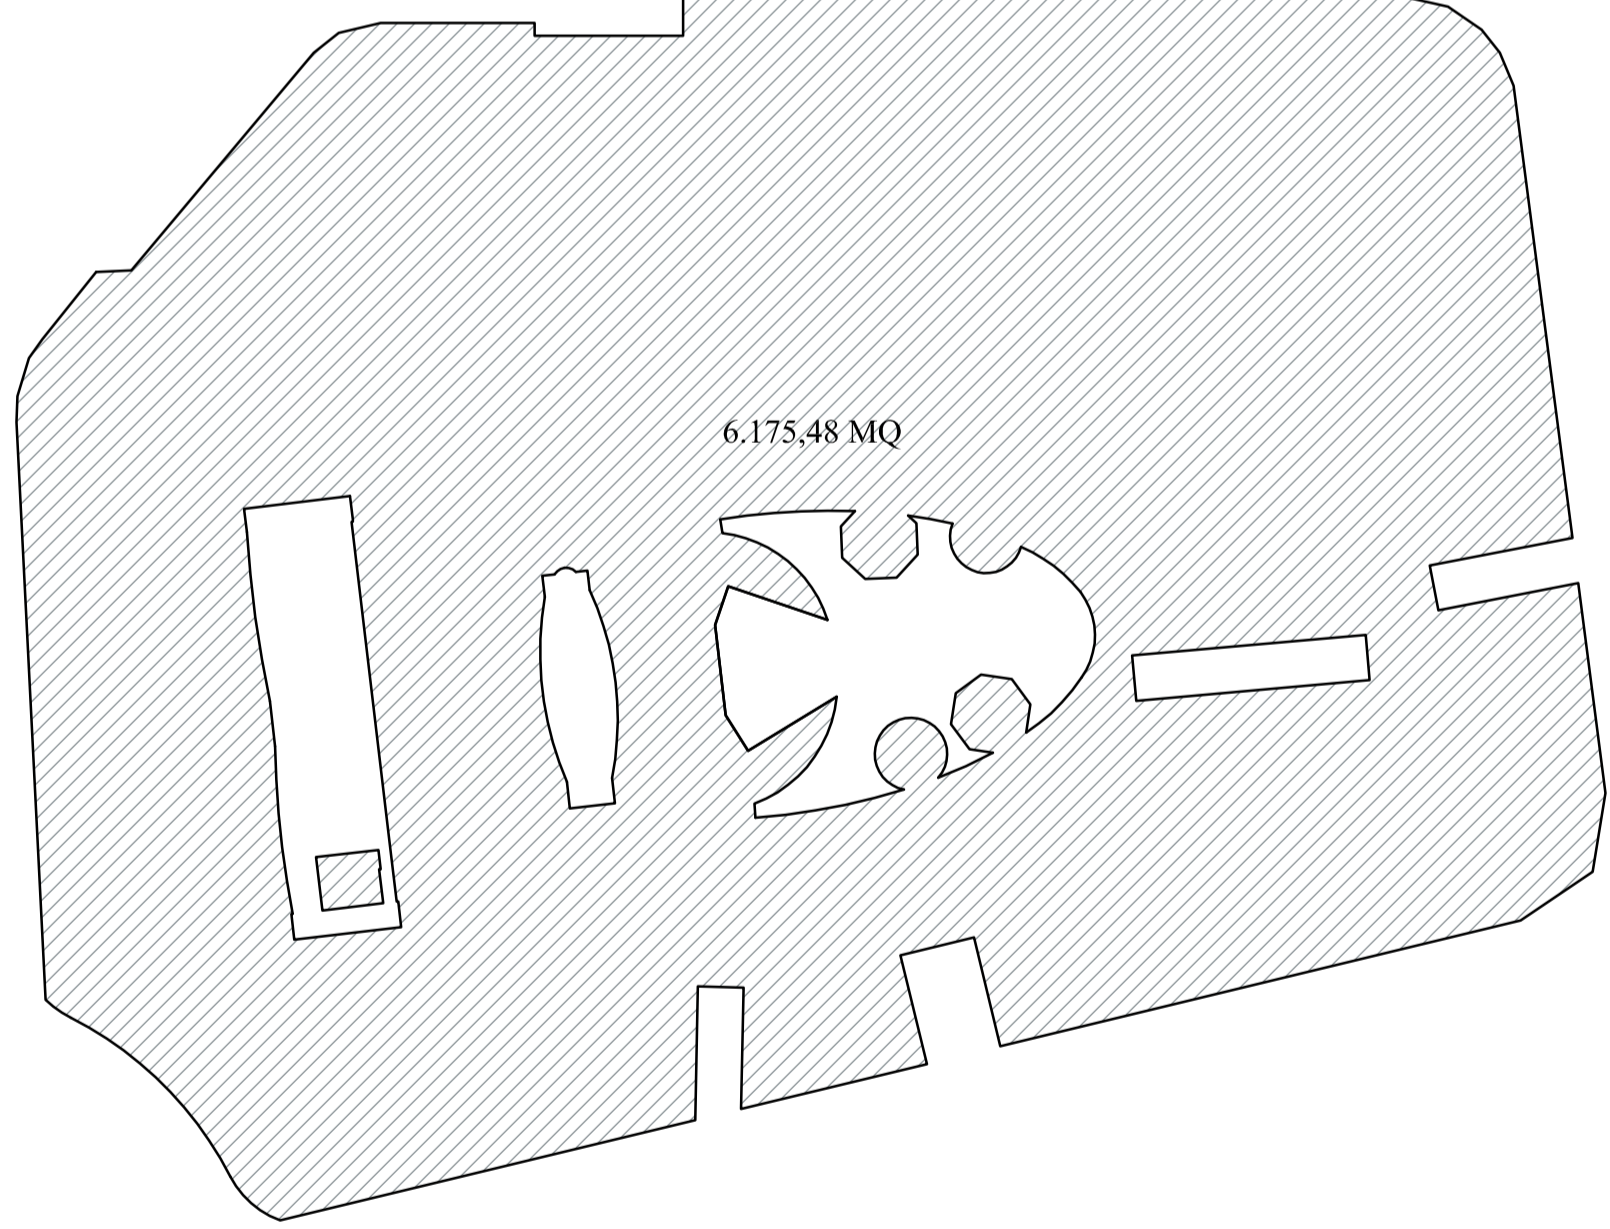


PIANO PRIMO

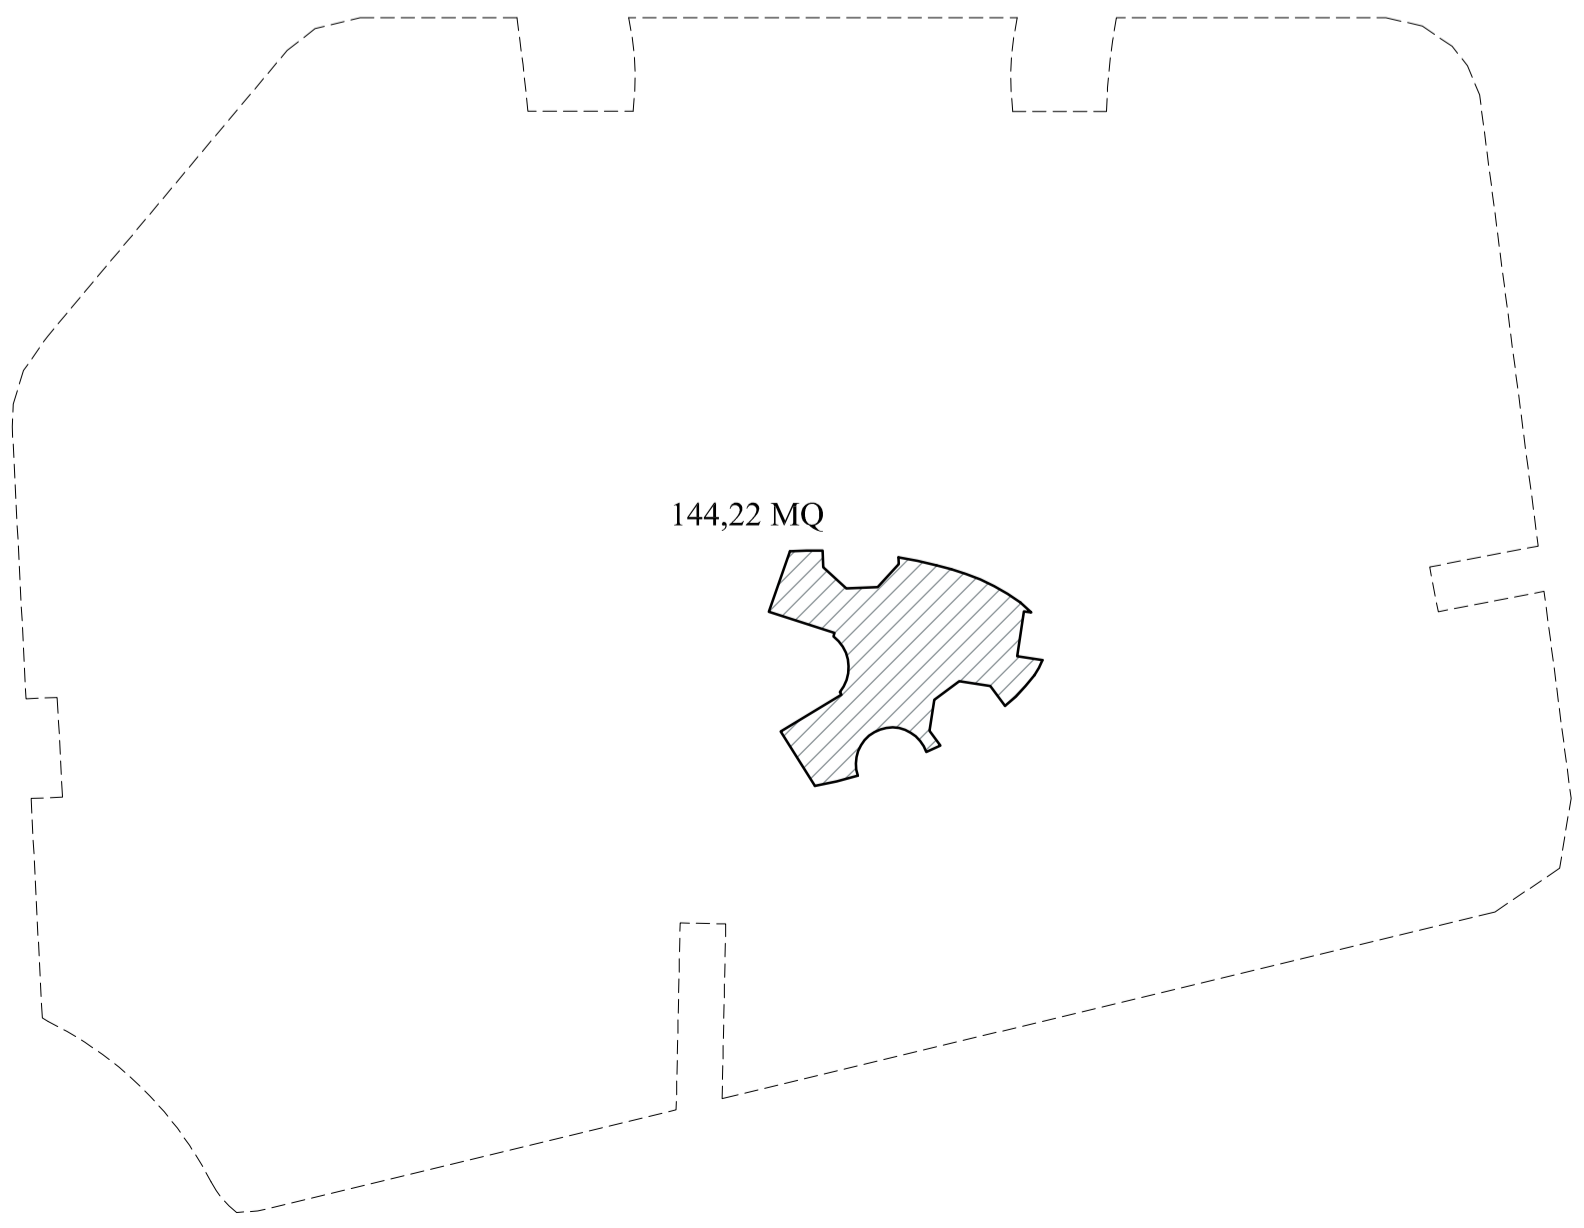


PIANO SEMINTERRATO

PIANI PUBBLICO ESERCIZIO - RISTORANTE

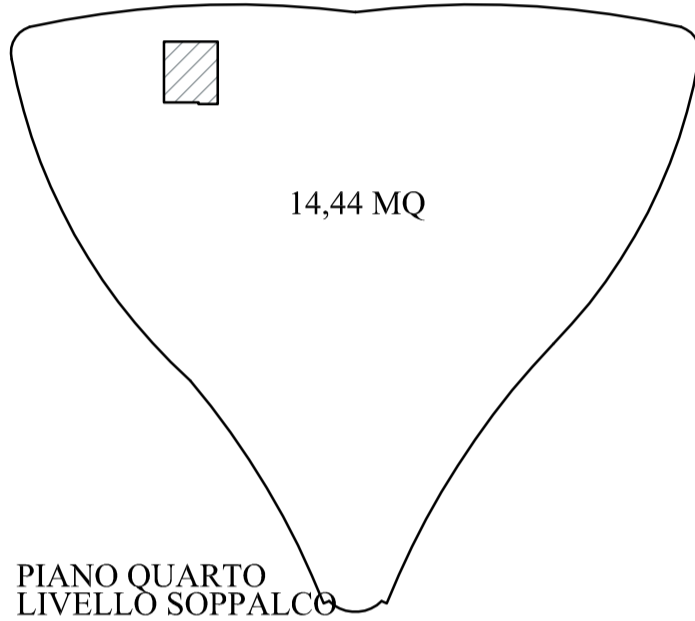


PIANO QUARTO
LIVELLO SOPPALCO

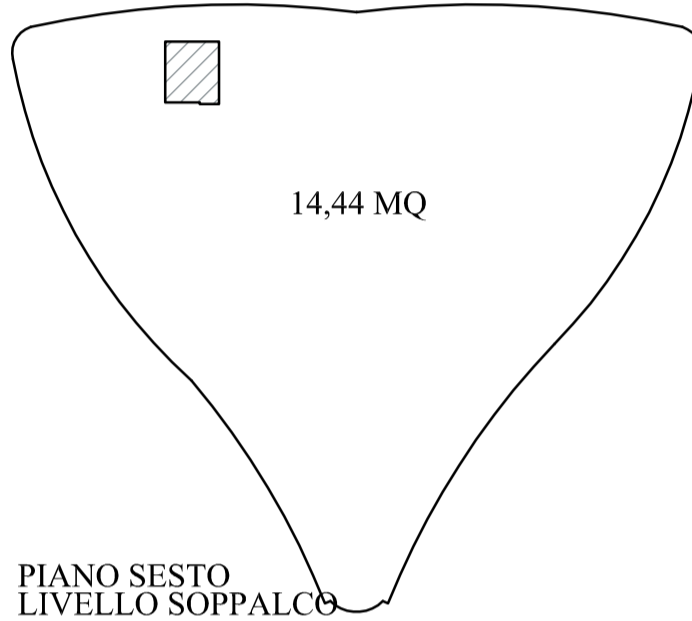


PIANO SESTO
LIVELLO SOPPALCO




PIANO OTTAVO

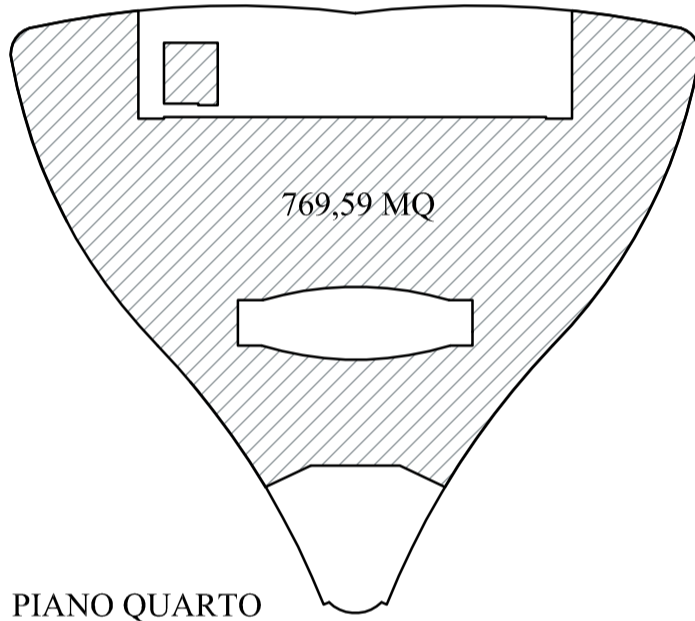


PIANO QUARTO

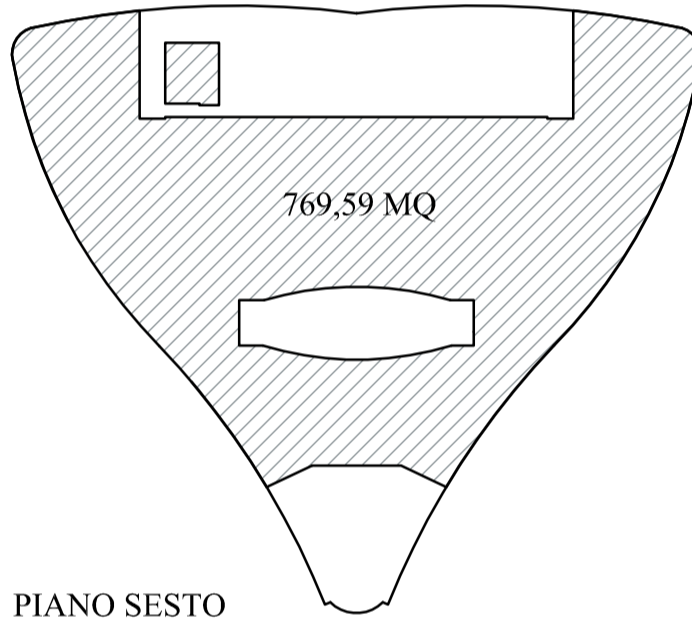


PIANO SESTO

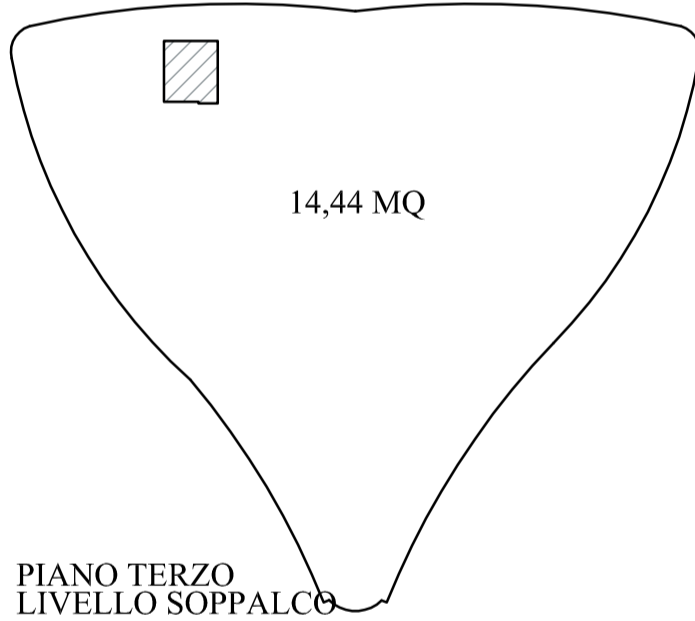


PIANO TERZO
LIVELLO SOPPALCO

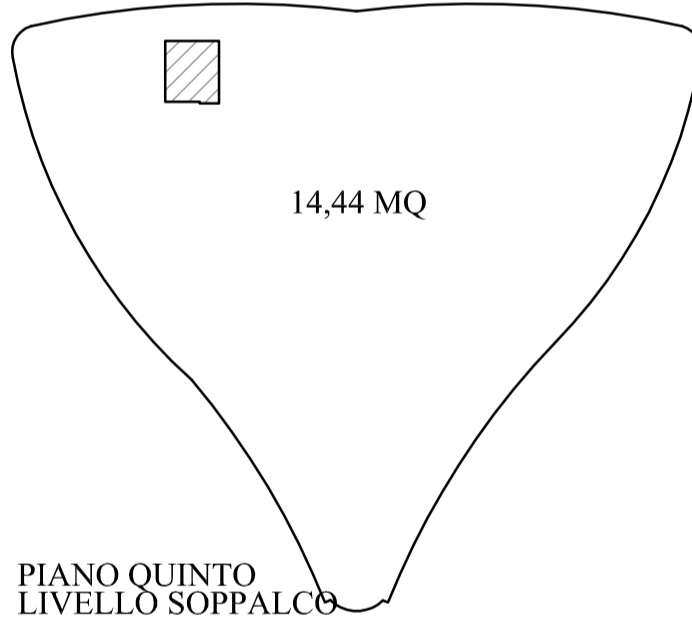


PIANO QUINTO
LIVELLO SOPPALCO

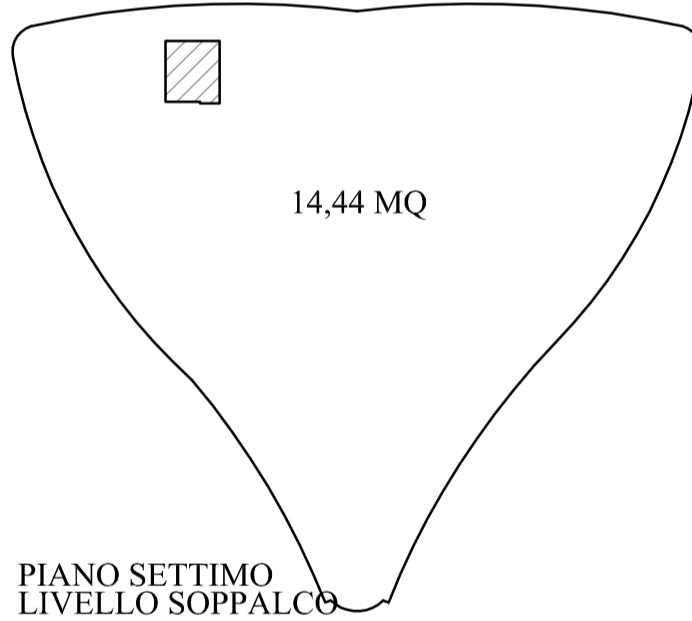


PIANO SETTIMO
LIVELLO SOPPALCO

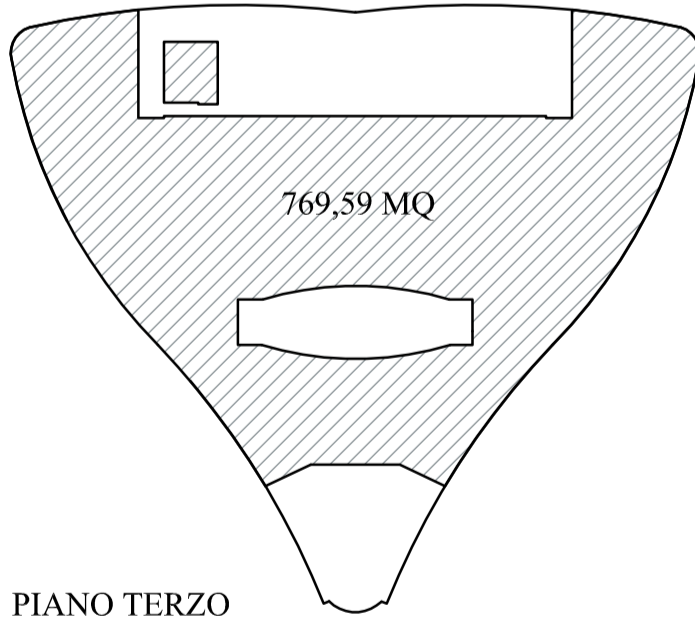


PIANO TERZO

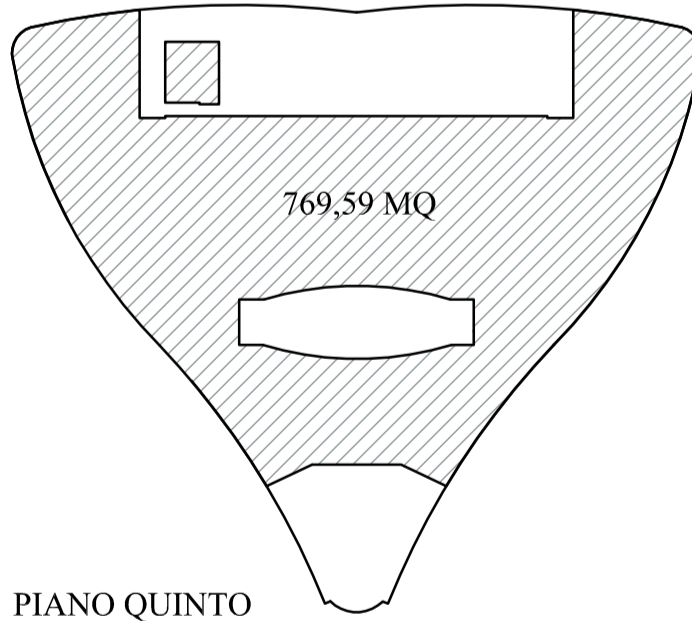


PIANO QUINTO

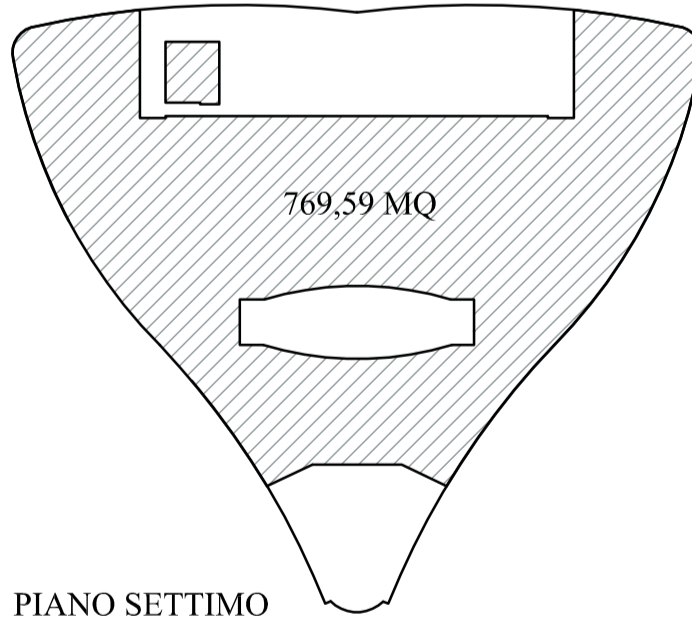

PIANO SETTIMO

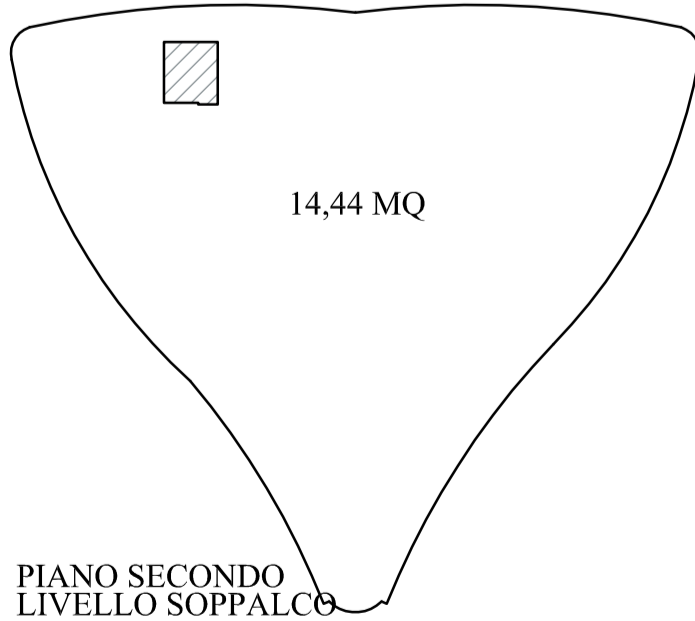

PIANO SECONDO
LIVELLO SOPPALCO

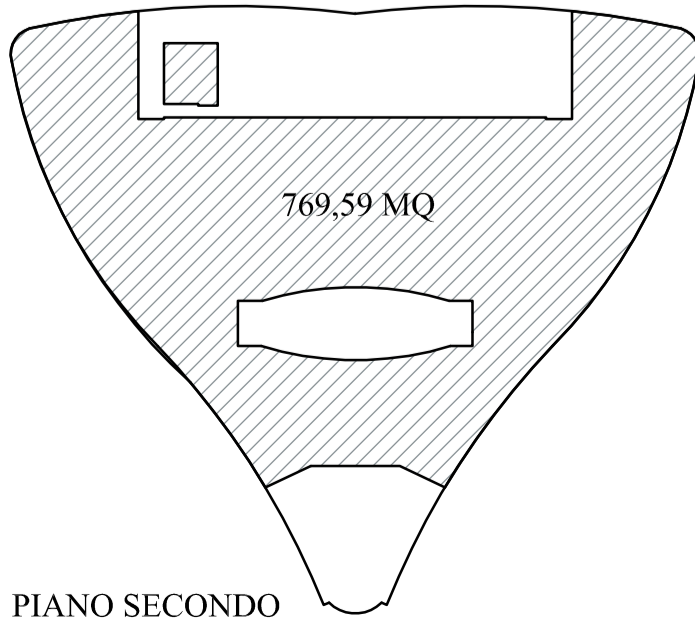

PIANO SECONDO

SUPERFICIE LORDA DI PAVIMENTO		
PIANI COMMERCIALI	P. SEMINT.	P. SEMINTERRATO 144,22 MQ
	P. TERRA	P. TERRA 6.331,32 MQ
	P. TERRA - SOPPALCO	P. TERRA - SOPPALCO 319,37 MQ
	P. PRIMO	P. PRIMO 6.175,48 MQ
	P. PRIMO - SOPPALCO	P. PRIMO - SOPPALCO 227,01 MQ
	P. SECONDO	P. SECONDO 769,59 MQ
	P. SECONDO - SOPPALCO	P. SECONDO - SOPPALCO 14,44 MQ
	P. TERZO	P. TERZO 769,59 MQ
	P. TERZO - SOPPALCO	P. TERZO - SOPPALCO 14,44 MQ
	P. QUARTO	P. QUARTO 769,59 MQ
PIANI RICETTIVI ALBERGO	P. QUARTO - SOPPALCO	P. QUARTO - SOPPALCO 14,44 MQ
	P. QUINTO	P. QUINTO 769,59 MQ
	P. QUINTO - SOPPALCO	P. QUINTO - SOPPALCO 14,44 MQ
	P. SESTO	P. SESTO 769,59 MQ
	P. SESTO - SOPPALCO	P. SESTO - SOPPALCO 14,44 MQ
	P. SETTIMO	P. SETTIMO 769,59 MQ
	P. SETTIMO - SOPPALCO	P. SETTIMO - SOPPALCO 14,44 MQ
	P. OTTAVO	P. OTTAVO 769,59 MQ
	P. DECIMO	P. DECIMO 803,63 MQ
	P. UNDICESIMO	P. UNDICESIMO 704,35 MQ
PIANI PUBBLICO ESERCIZIO RISTORANTE	P. DODICESIMO	P. DODICESIMO 704,35 MQ
	P. QUATTORDICESIMO	P. QUATTORDICESIMO 704,35 MQ
	P. QUINDICESIMO	P. QUINDICESIMO 723,31 MQ
	P. SEDICESIMO	P. SEDICESIMO 723,31 MQ
	P. DICOTTESIMO	P. DICOTTESIMO 723,31 MQ
	P. DICIANNOVESIMO	P. DICIANNOVESIMO 815,18 MQ
	P. VENTESIMO	P. VENTESIMO 393,17 MQ
	P. VENTUNESIMO	P. VENTUNESIMO 304,15 MQ
	TOT. PIANO SEMINTERRATO	TOT. PIANO SEMINTERRATO 144,22 MQ
	TOT. PIANI COMMERCIALI	TOT. PIANI COMMERCIALI 18.526,95 MQ
TAV. 03	TOT. PIANI RICETTIVI - ALBERGO	TOT. PIANI RICETTIVI - ALBERGO 5.901,79 MQ
	TOT. PIANI PUBBLICO ESERC. - RISTORANTE	TOT. PIANI PUBBLICO ESERC. - RISTORANTE 697,32 MQ
TOTALE COMPLESSIVO		25.270,28 MQ
25.270,28 MQ < 25.548 MQ (VEDI TAV. 03)		

FABBISOGNO STANDARD PRG - PI	
VERDE	
TOT. SP MQ 25.270,28 x 0,40 =	10.108,11 MQ
PARCHEGGI	
TOT. SP MQ 25.270,28 x 0,40 =	10.108,11 MQ
FABBISOGNO PARCHEGGI PRIVATI	
TOT. PIANO SEMINTERRATO	144,22 MQ
TOT. PIANI COMMERCIALI	18.526,95 MQ
TOT. PIANI PUBBLICO ESERC. - RISTORANTE	697,32 MQ
TOTALE	19.368,49 MQ
SP MQ 19.368,49 x 3 : 10 =	5.810,55 MQ
TOT. PIANI RICETTIVI - ALBERGO N. CAMERE 120 x 2 POSTI LETTIC	
TOT. 240 POSTI LETTIC x 5 MQ/POSTO LETTIC =	1.200,00 MQ
TOTALE FABBISOGNO PARCHEGGI PRIVATI	
MQ 5.810,55 + MQ 1.200,00 =	7.010,55 MQ
TOTALE COMPLESSIVO FABBISOGNO PARCHEGGI	
FABBISOGNO STANDARD PRG	10.108,11 MQ
FABBISOGNO PARCHEGGI PRIVATI	7.010,55 MQ
TOTALE COMPLESSIVO	17.118,66 MQ

B.L.O. IMMOBILIARE S.R.L.

MILANESE & MODENA
ARCHITETTI ASSOCIATI
VIA CANEVE, 61 MESTRE - VENEZIA
30174 MESTRE - VENEZIA
CONCEPT
PROGETTO ARCHITETTONICO
PROGETTO ESISTENTE E LAVORISTICO

TECNOSTUDIO
VIA ARDUINO, 30 - 30138 MESTRE - VENEZIA
INGEGNERIA
INGEGNERIA E PROGETTO
INGEGNERIA E PROGETTO

BOLINA
VIA ARDUINO, 30 - 30138 MESTRE - VENEZIA
INGEGNERIA
INGEGNERIA E PROGETTO
INGEGNERIA E PROGETTO

ecoricerche
ingegneria
INGEGNERIA E PROGETTO
INGEGNERIA E PROGETTO

VENUS VENIS
VIA ARDUINO, 30 - 30138 MESTRE - VENEZIA
INGEGNERIA
INGEGNERIA E PROGETTO
INGEGNERIA E PROGETTO

MILANESE & MODENA
ARCHITETTI ASSOCIATI
VIA CANEVE, 61 MESTRE - VENEZIA
30174 MESTRE - VENEZIA
CONCEPT
PROGETTO ARCHITETTONICO
PROGETTO ESISTENTE E LAVORISTICO

VENEZIA
B.L.O. IMMOBILIARE S.R.L.

TORRE
AMM A1
1:500
MAR 2015

SP
A40