


PIANTA COPERTURE

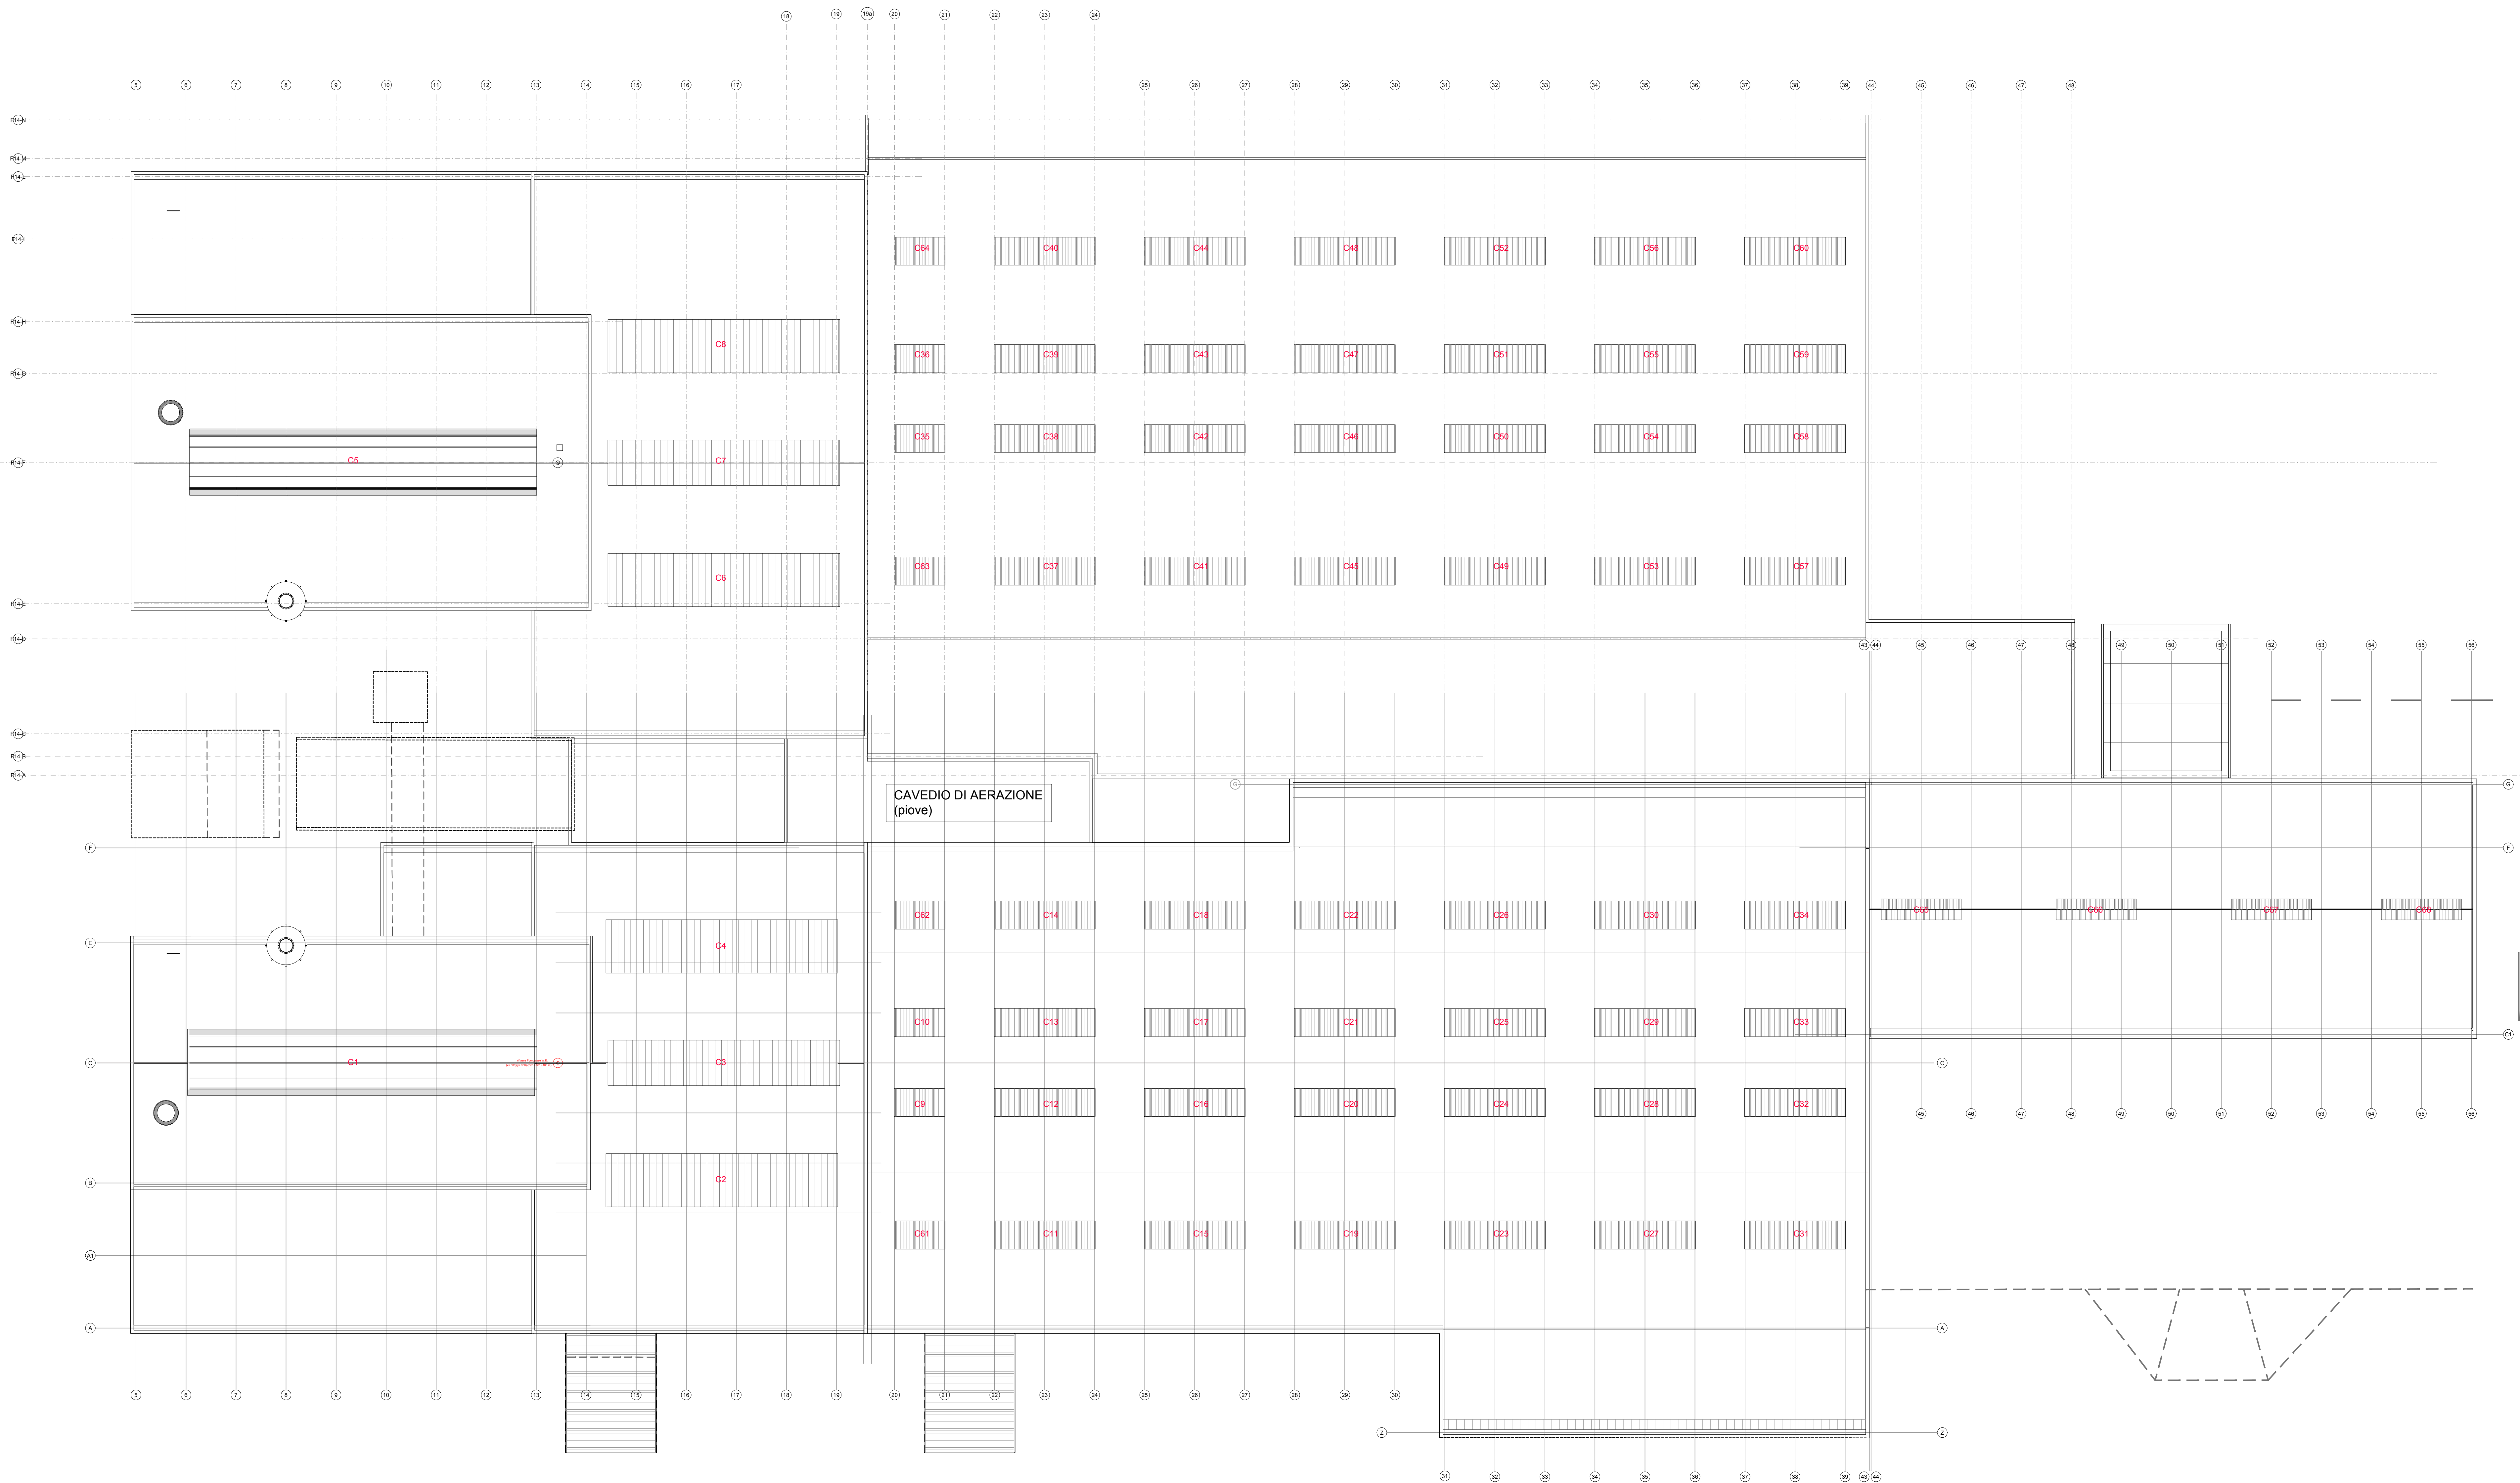

9	2007/2020	Emisssione	Plan	Fin
N° REVISIONE	DATA	OGGETTO	REDATTO	VERIFICATO



Città Metropolitana  
di VENEZIA  
Regione VENETO

Ampliamento "vetreria Zignago Vetro"  
di Fossalta di Portogruaro (VE)

Nuovo Forno 14 e Rinnovo del Forno 11

Progetto DEFINITIVO

Zignago Vetro S.p.A.  
Viale Ita Marzotto, 8  
30025 - Villanova di Fossalta di Portogruaro  
VENEZIA

FORNO 14  
Pianta Forno 14 e Forno 13  
Pianta coperture con individuazione serramenti

PROGETTO	LABILIO	AREA	EDIFICIO	SPECIALIST	ELABORATO	N°	TITOLO
F14,F11	PD	AF14	FORNOCIA AF14, RCE14	Arch	ABA	01.2	Forno Coperture

SCALA 1:100  
DATA PRIMA EMISSIONE 2007/2020

PROGETTISTA  
Ing Fadati Pieralberto

FIRME COMMITTENTE

Elaborato protetto da diritto d'Autore ex Art. 99 Legge 633/1941 - Riproduzione vietata